


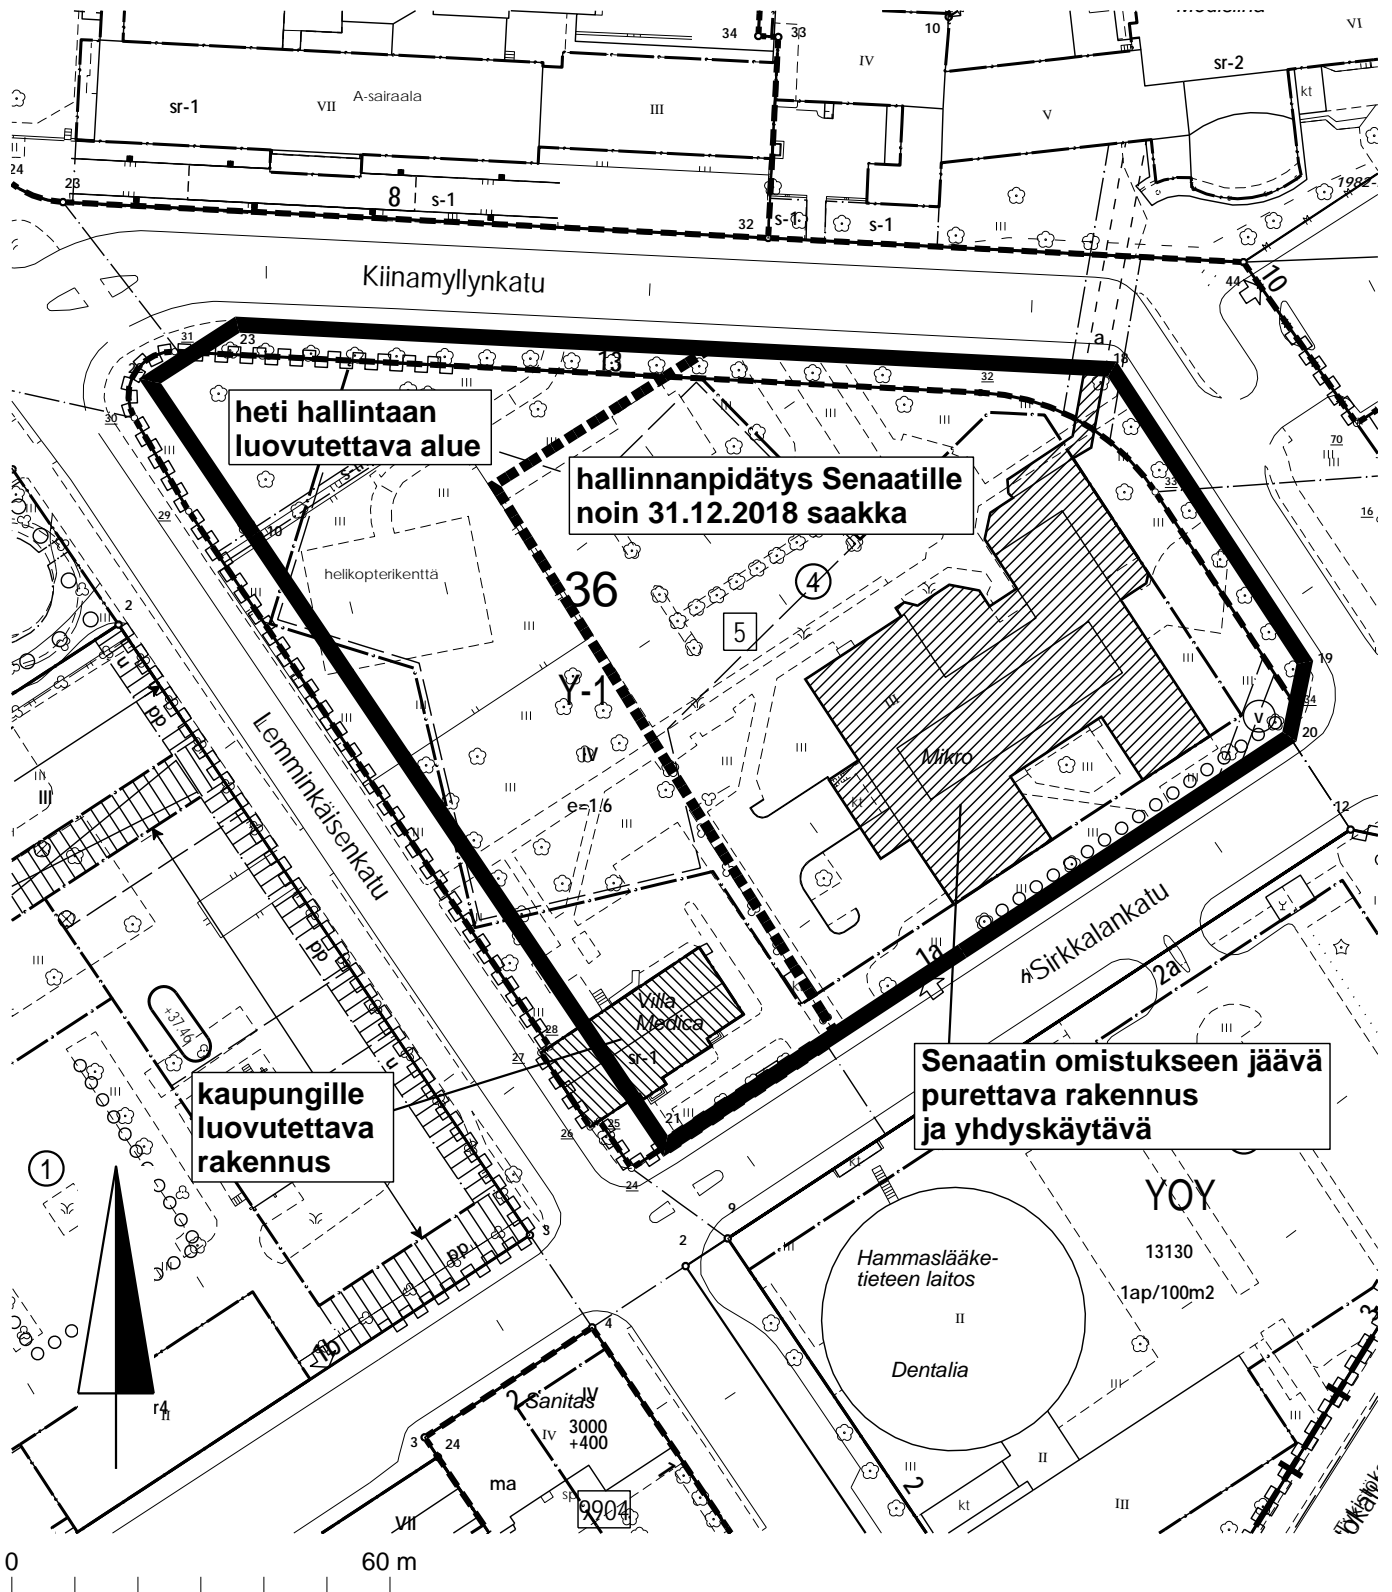

Tontti 853-1-36-4 (I), pinta-ala 14060 m<sup>2</sup>



turku KIINTEISTÖLIKELAITOS

KARTTA M 85

VALMISTELIJA Ilkka Uusi-Uola

PVM 2.3.2016

PIIRTÄJÄ Helinä Mäki