


★ = UUSI

Ote	liikennesuunnitelmasta	n:o	L 6064 075
Yliopistonkadun...		pvm	16.1.2018 SN/VL
KAUPUNKIPYÖRÄASEMA		mittakaava	1:500
		Kilajk	
Diario nro: 3911-2017		suunn pääll.	

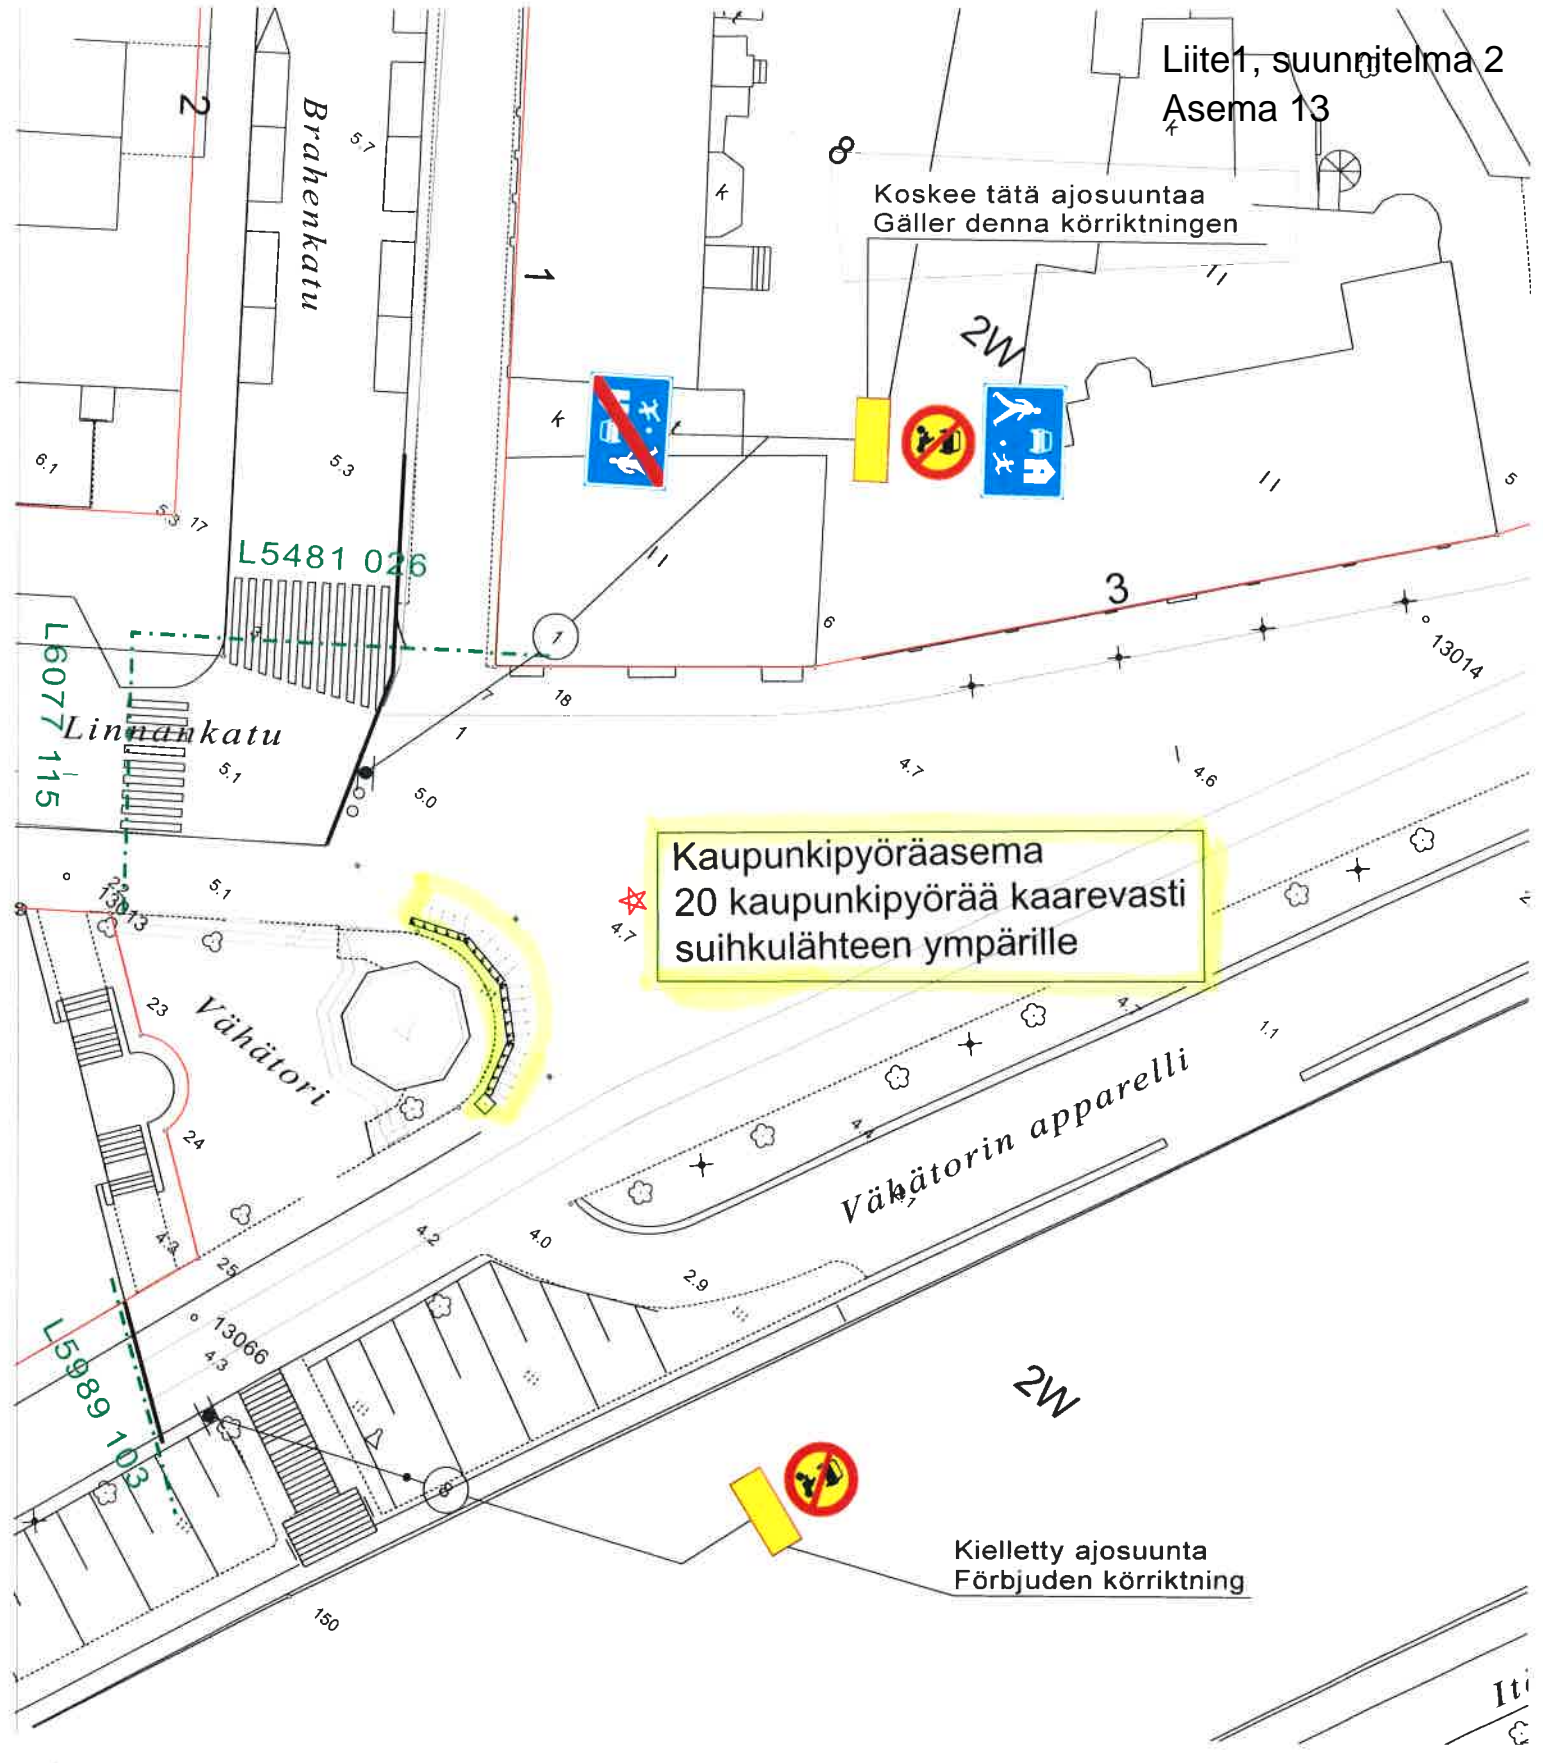


★
Kaupunkipyöräasema
20 kaupunkipyörää kaarevasti
suihkulähteen ympärille

★ = UUSI

Ote liikennesuunnitelmasta	n:o L 6077 143
Linnankadun...	
KAUPUNKIPYÖRÄASEMA	pvm 18.12.2017 SN/VL
	mittakaava 1:500
	Kilajk
Diario nro: 3911-2017	suunn.pääll


asennetaan vanhaan liikenne-
valojen ulokepylvääseen

Kaupunkipyöräasema 20
kaupunkipyörää. Rivi alkaa kulku-
reittien itäpuolella olevasta puusta.

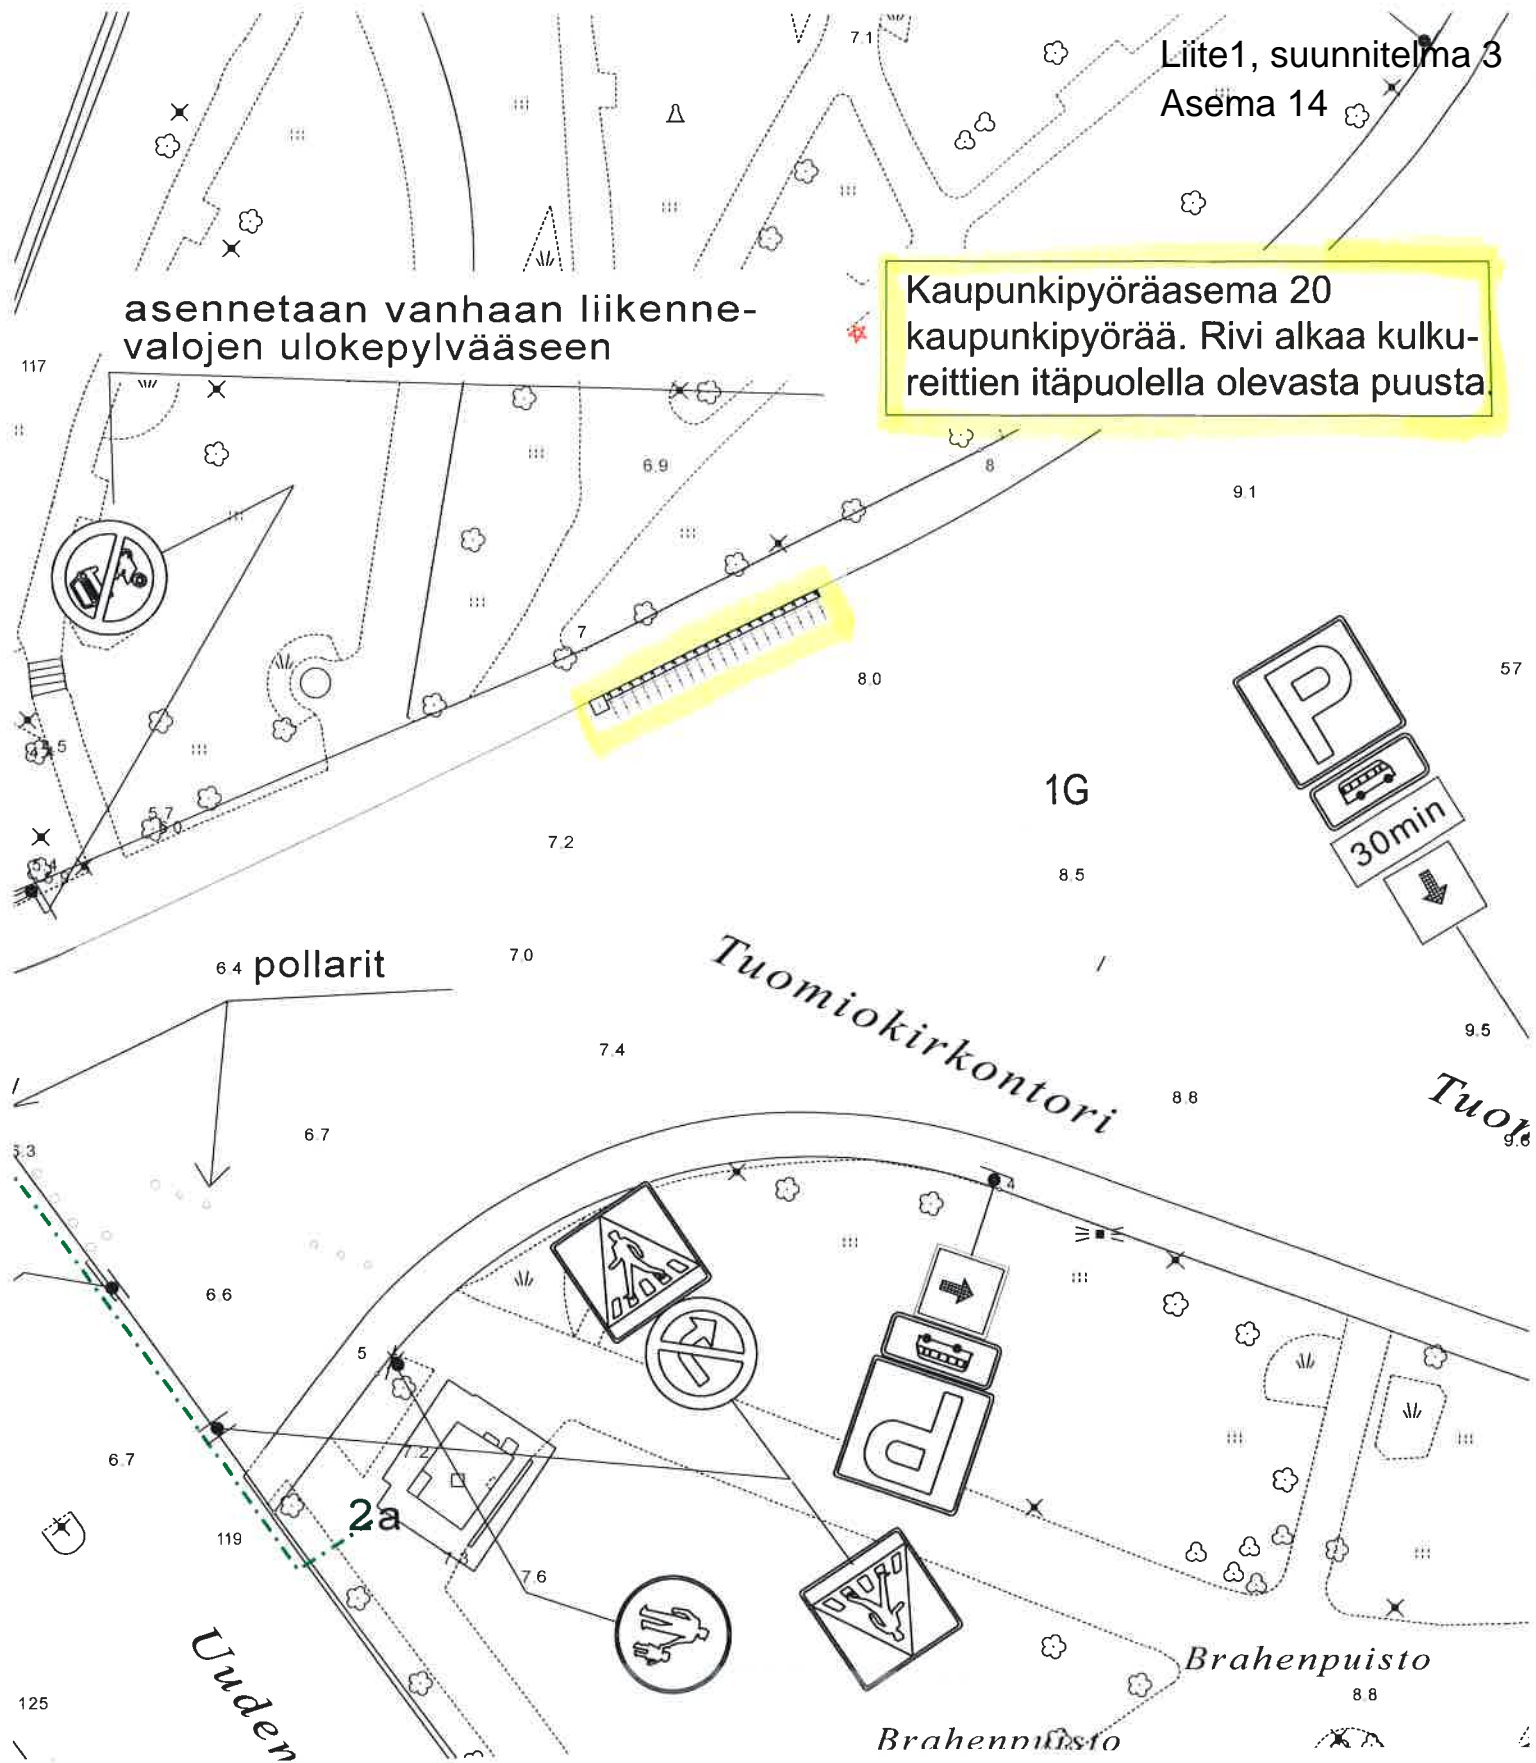

★ = UUSI

Ote liikennesuunnitelmasta	n:o	L 4802 017
Tuomiokirkontorin...	pvm	16.1.2018 SN/VL
KAUPUNKIPYÖRÄASEMA	mittakaava	1:500
	Kilajk	
Diario nro: 3911-2017	suunn.pääll.	

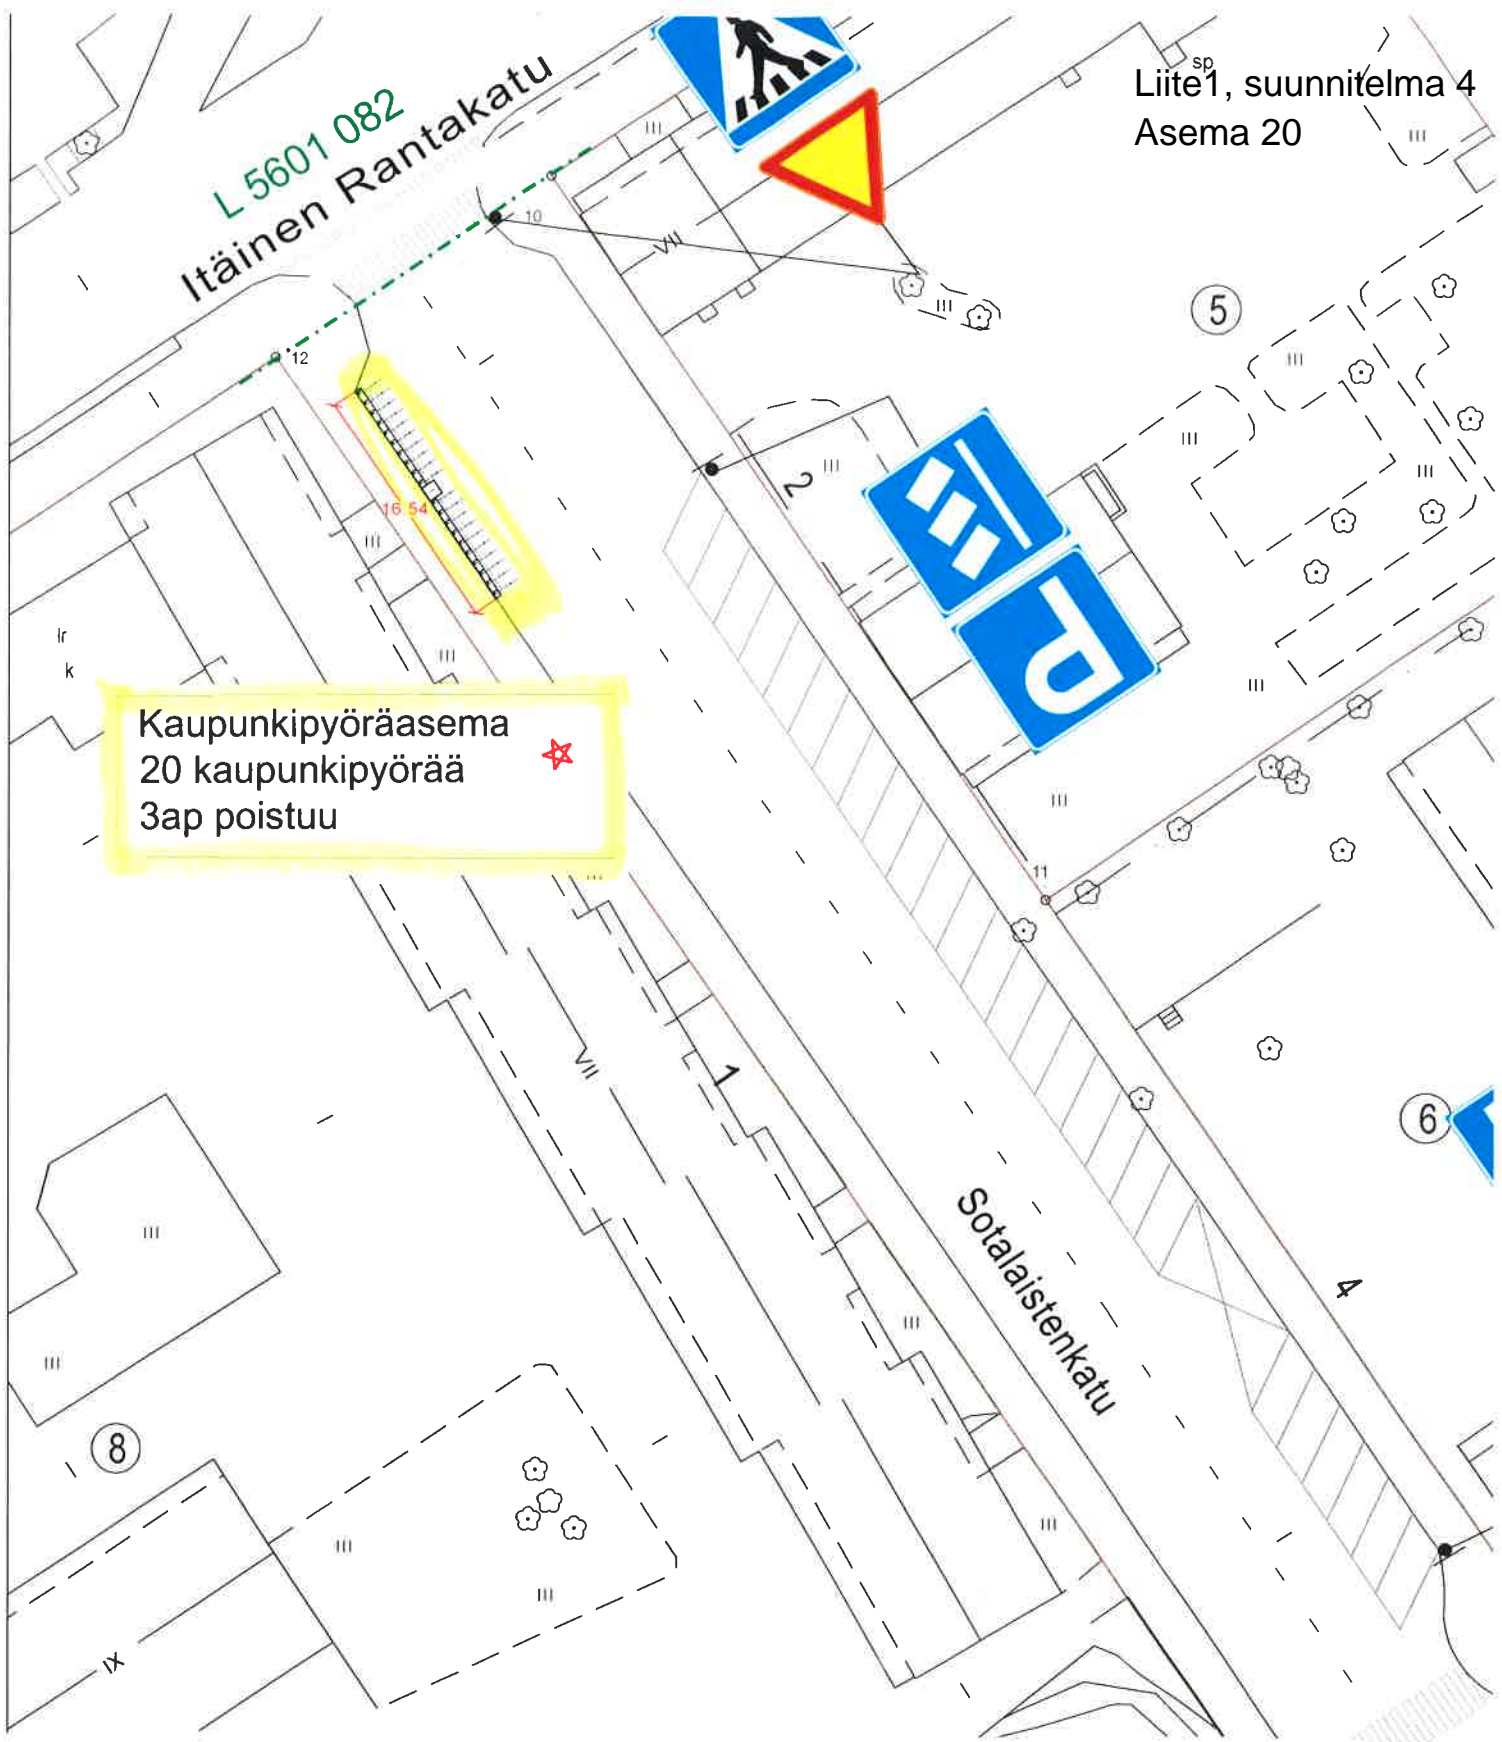

Kaupunkipyöräasema
20 kaupunkipyörää
3ap poistuu



★ = UUSI

Ote liikennesuunnitelmasta	n:o L 6416 013
Sotalaistenkadun.....	
KAUPUNKIPYÖRÄASEMA	pvm 16.1.2018 SN/VL
	mittakaava 1:500
	Kilajk
Diario nro: 3911-2017	suunn pääll.


Liite1, suunnitelma 5

Asema23

Itäinen Pitkäkatu L 5

L 5790 051

L5753 161

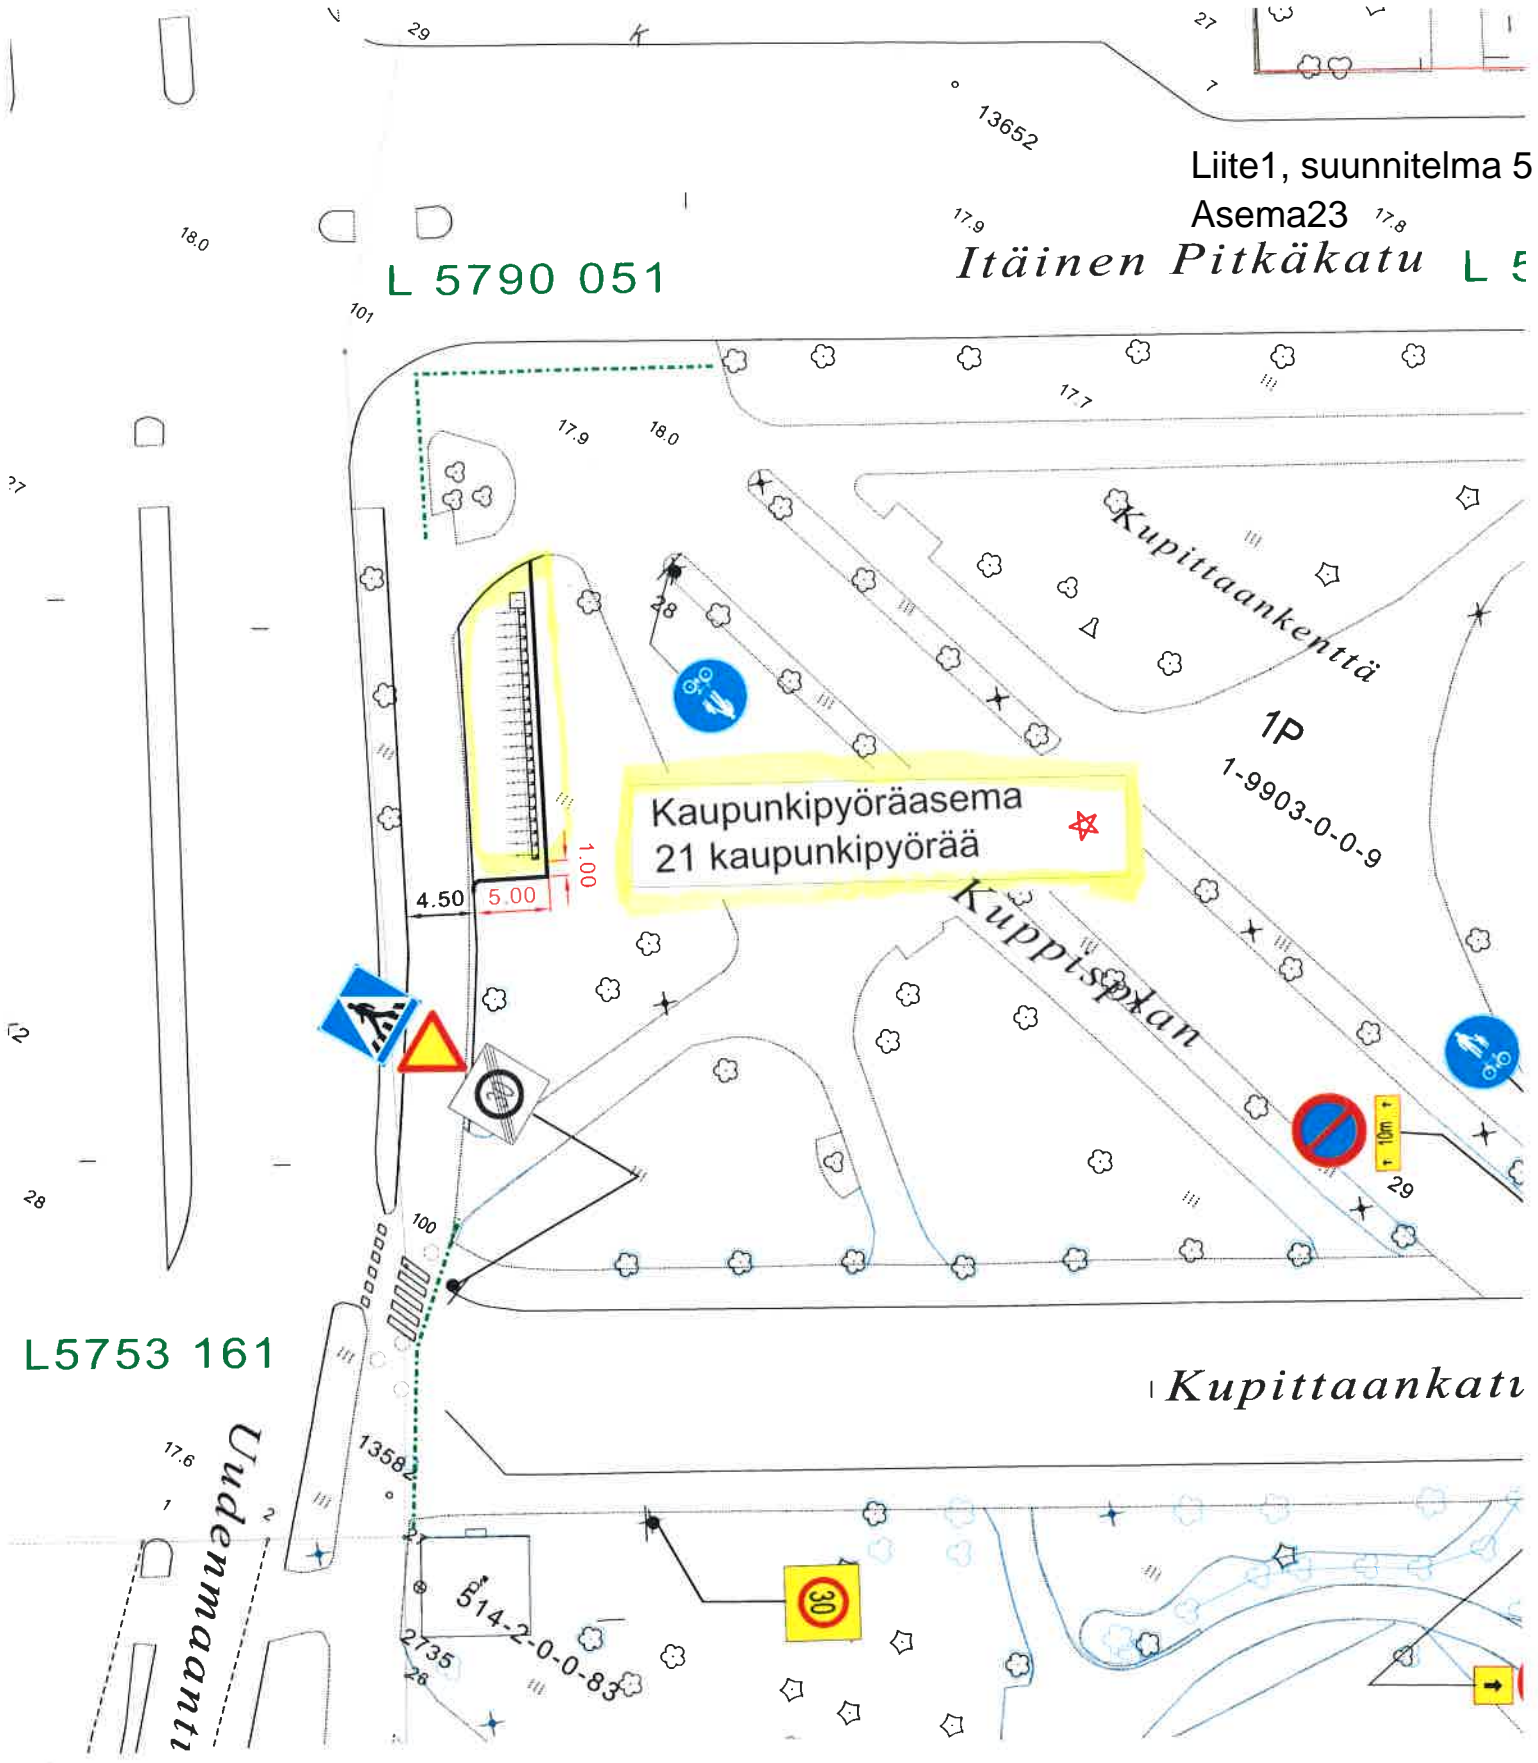

★ = UUSI


Ote liikennesuunnitelmasta	n:o L 5258 061
Kupittaankentän...	
KAUPUNKIPYÖRÄASEMA	pvm 16.1.2018 SN/VL
	mittakaava 1:500
	Kilajk
Diario nro: 3911-2017	suunn pääll

SALLITTU YLEISRADION
ERIKOISAJONEUVOILLE
TILLÄTEN FÖR RUND-
RADIONS SPECIALFORDON

KILVET KAKSIPUC

Liite1, suunnitelma 6
asema 31

Kaupunkipyöräasema
24 kaupunkipyörää,
sovitetaan puiden väliin

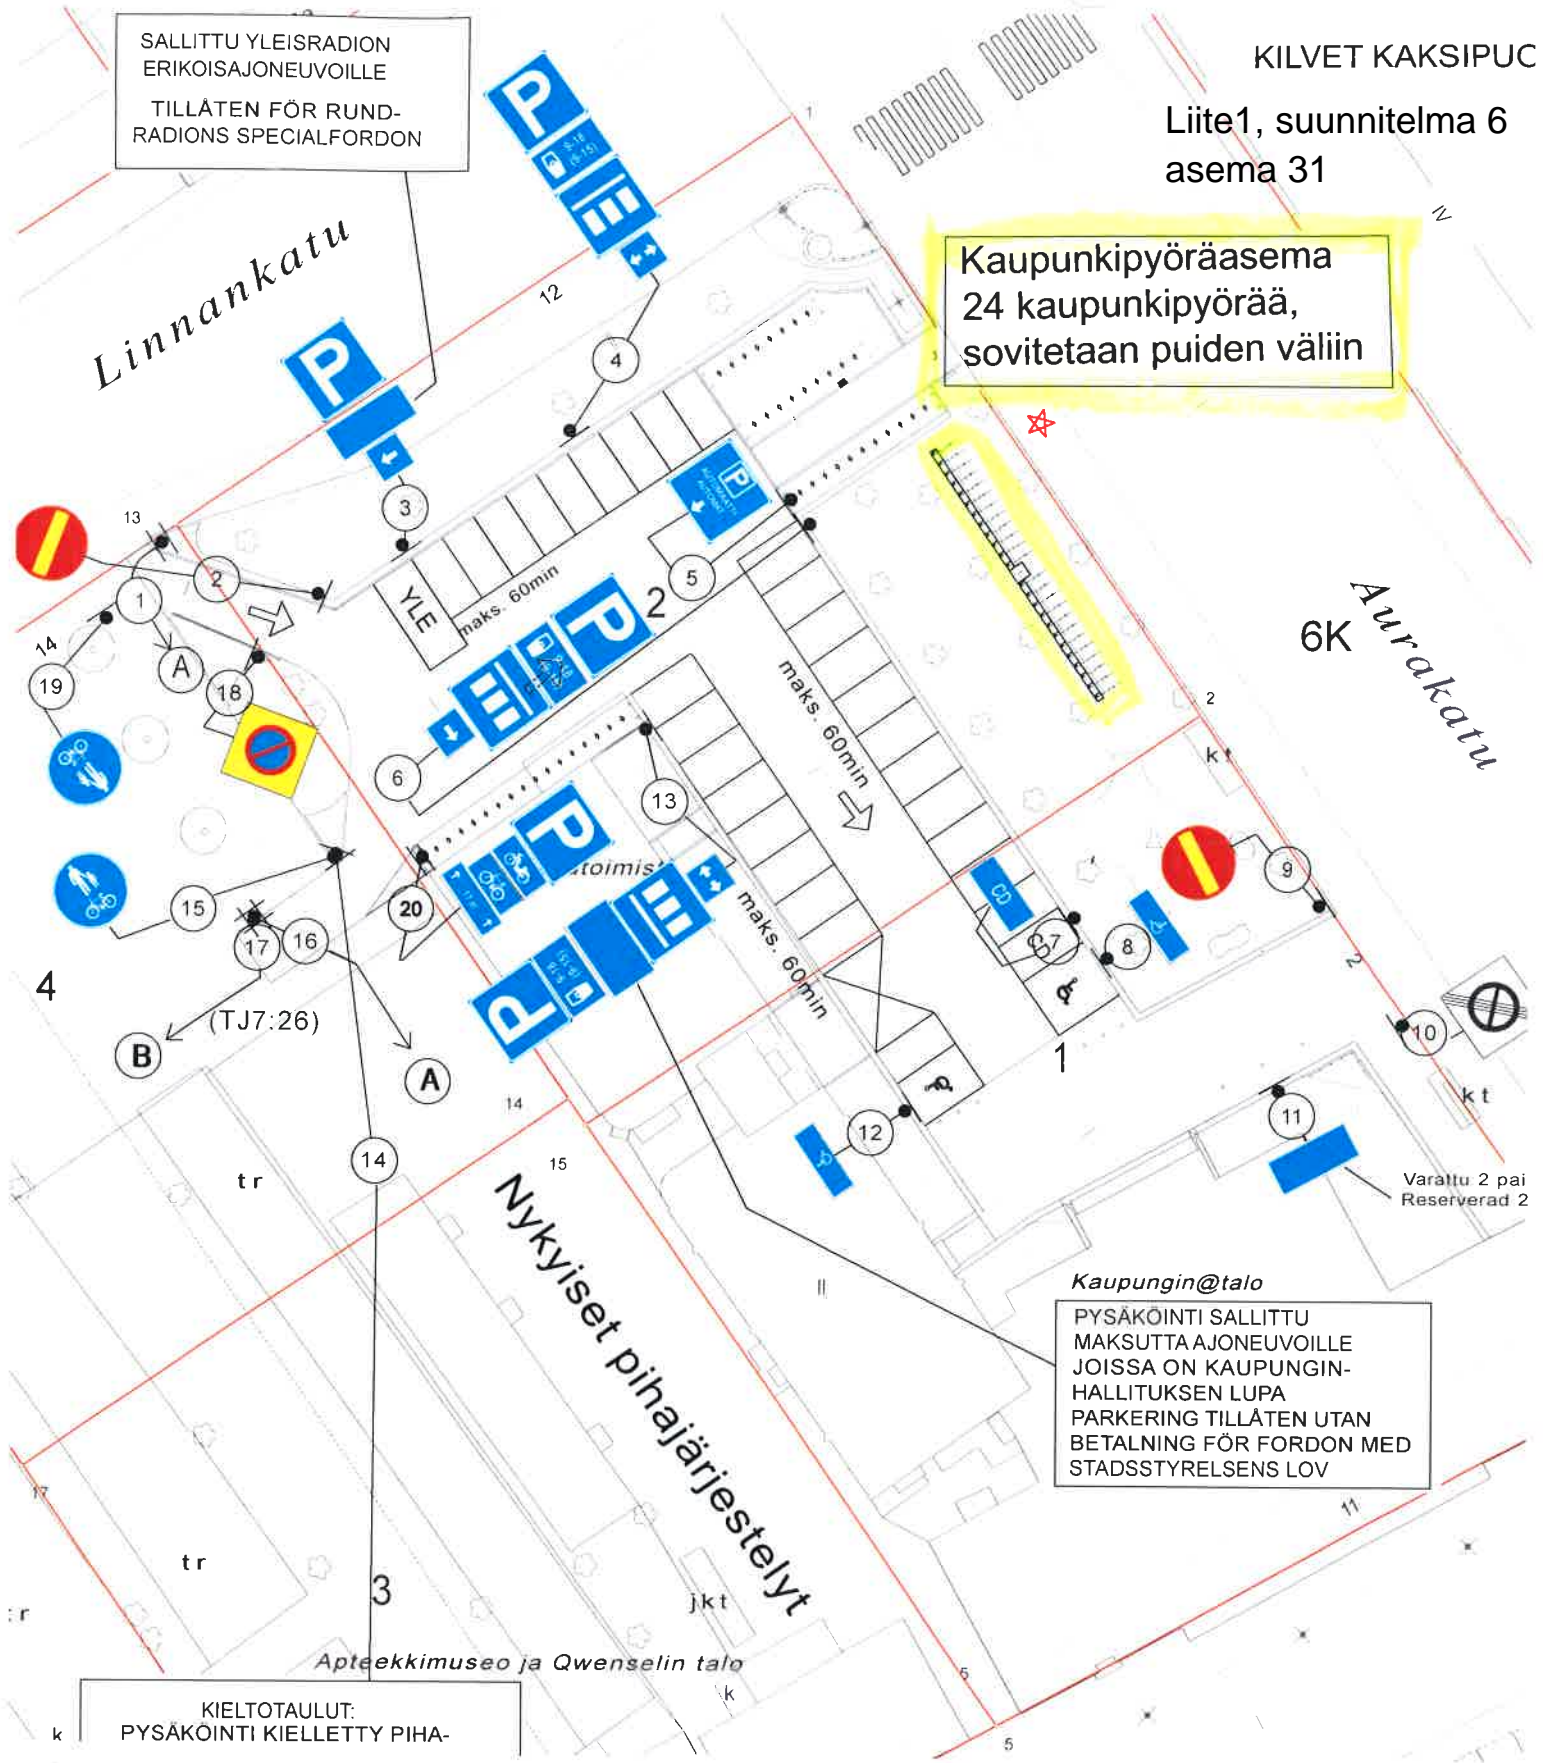

Kaupungin@talo
PYSÄKOINTI SALLITTU
MAKSUTTA AJONEUVOILLE
JOISSA ON KAUPUNGIN-
HALLITUKSEN LUPA
PARKERING TILLÄTEN UTAN
BETALNING FÖR FORDON MED
STADSSTYRELSENS LOV

KIELTOTAULUT:
PYSÄKOINTI KIELLETTY PIHA-

★ = UUSI

Ote liikennesuunnitelmasta	n:o L 7364 011
Kaupungintalon...	
KAUPUNKIPYÖRÄASEMA	pvm 18.12.2017 SN/VL
	mittakaava 1:500
	Kilajk
Diario nro: 3911-2017	suunn.pääll.

Autotalli

11

Kaupunkipyöräasema
10+10 kaupunkipyörää



L 5279 025
Lemminkäisenkatu

Kurjenkaivonkenttä

★ = uusi

Koordinaatit
Taso X, Y:
(EUREF-FI)
Korkeus Z

HYVÄKSYNYT:
VIRAN PUOLELTA

KAUPUNGINOSA
ASEMAKAAVA V
KATU- ja VIHKKA

★ = UUSI

Ote liikennesuunnitelmasta	n:o L 6493 008
Kurjenkaivonkentan...	
KAUPUNKIPYÖRÄASEMA	pvm 16.1.2018 SN/VL
	mittakaava 1:500
	Kilajk
Diario nro: 3911-2017	suunn pääll.