

Käyttöoikeusalue:




Osa tontista Iso-Heikkilä-42-1 (62-42-1),
Osa yleistä aluetta Iso-Heikkilä 62K (62-9901-0),
Osa Turun kaupungin kylän tilasta Puolala 3:0 (514:3:0),

pinta-ala n. 942 m²
pinta-ala n. 793 m²
pinta-ala n. 1258 m²

yhteensä n. 2993 m²

----- Maanalaisten johtojen likimääräinen sijainti

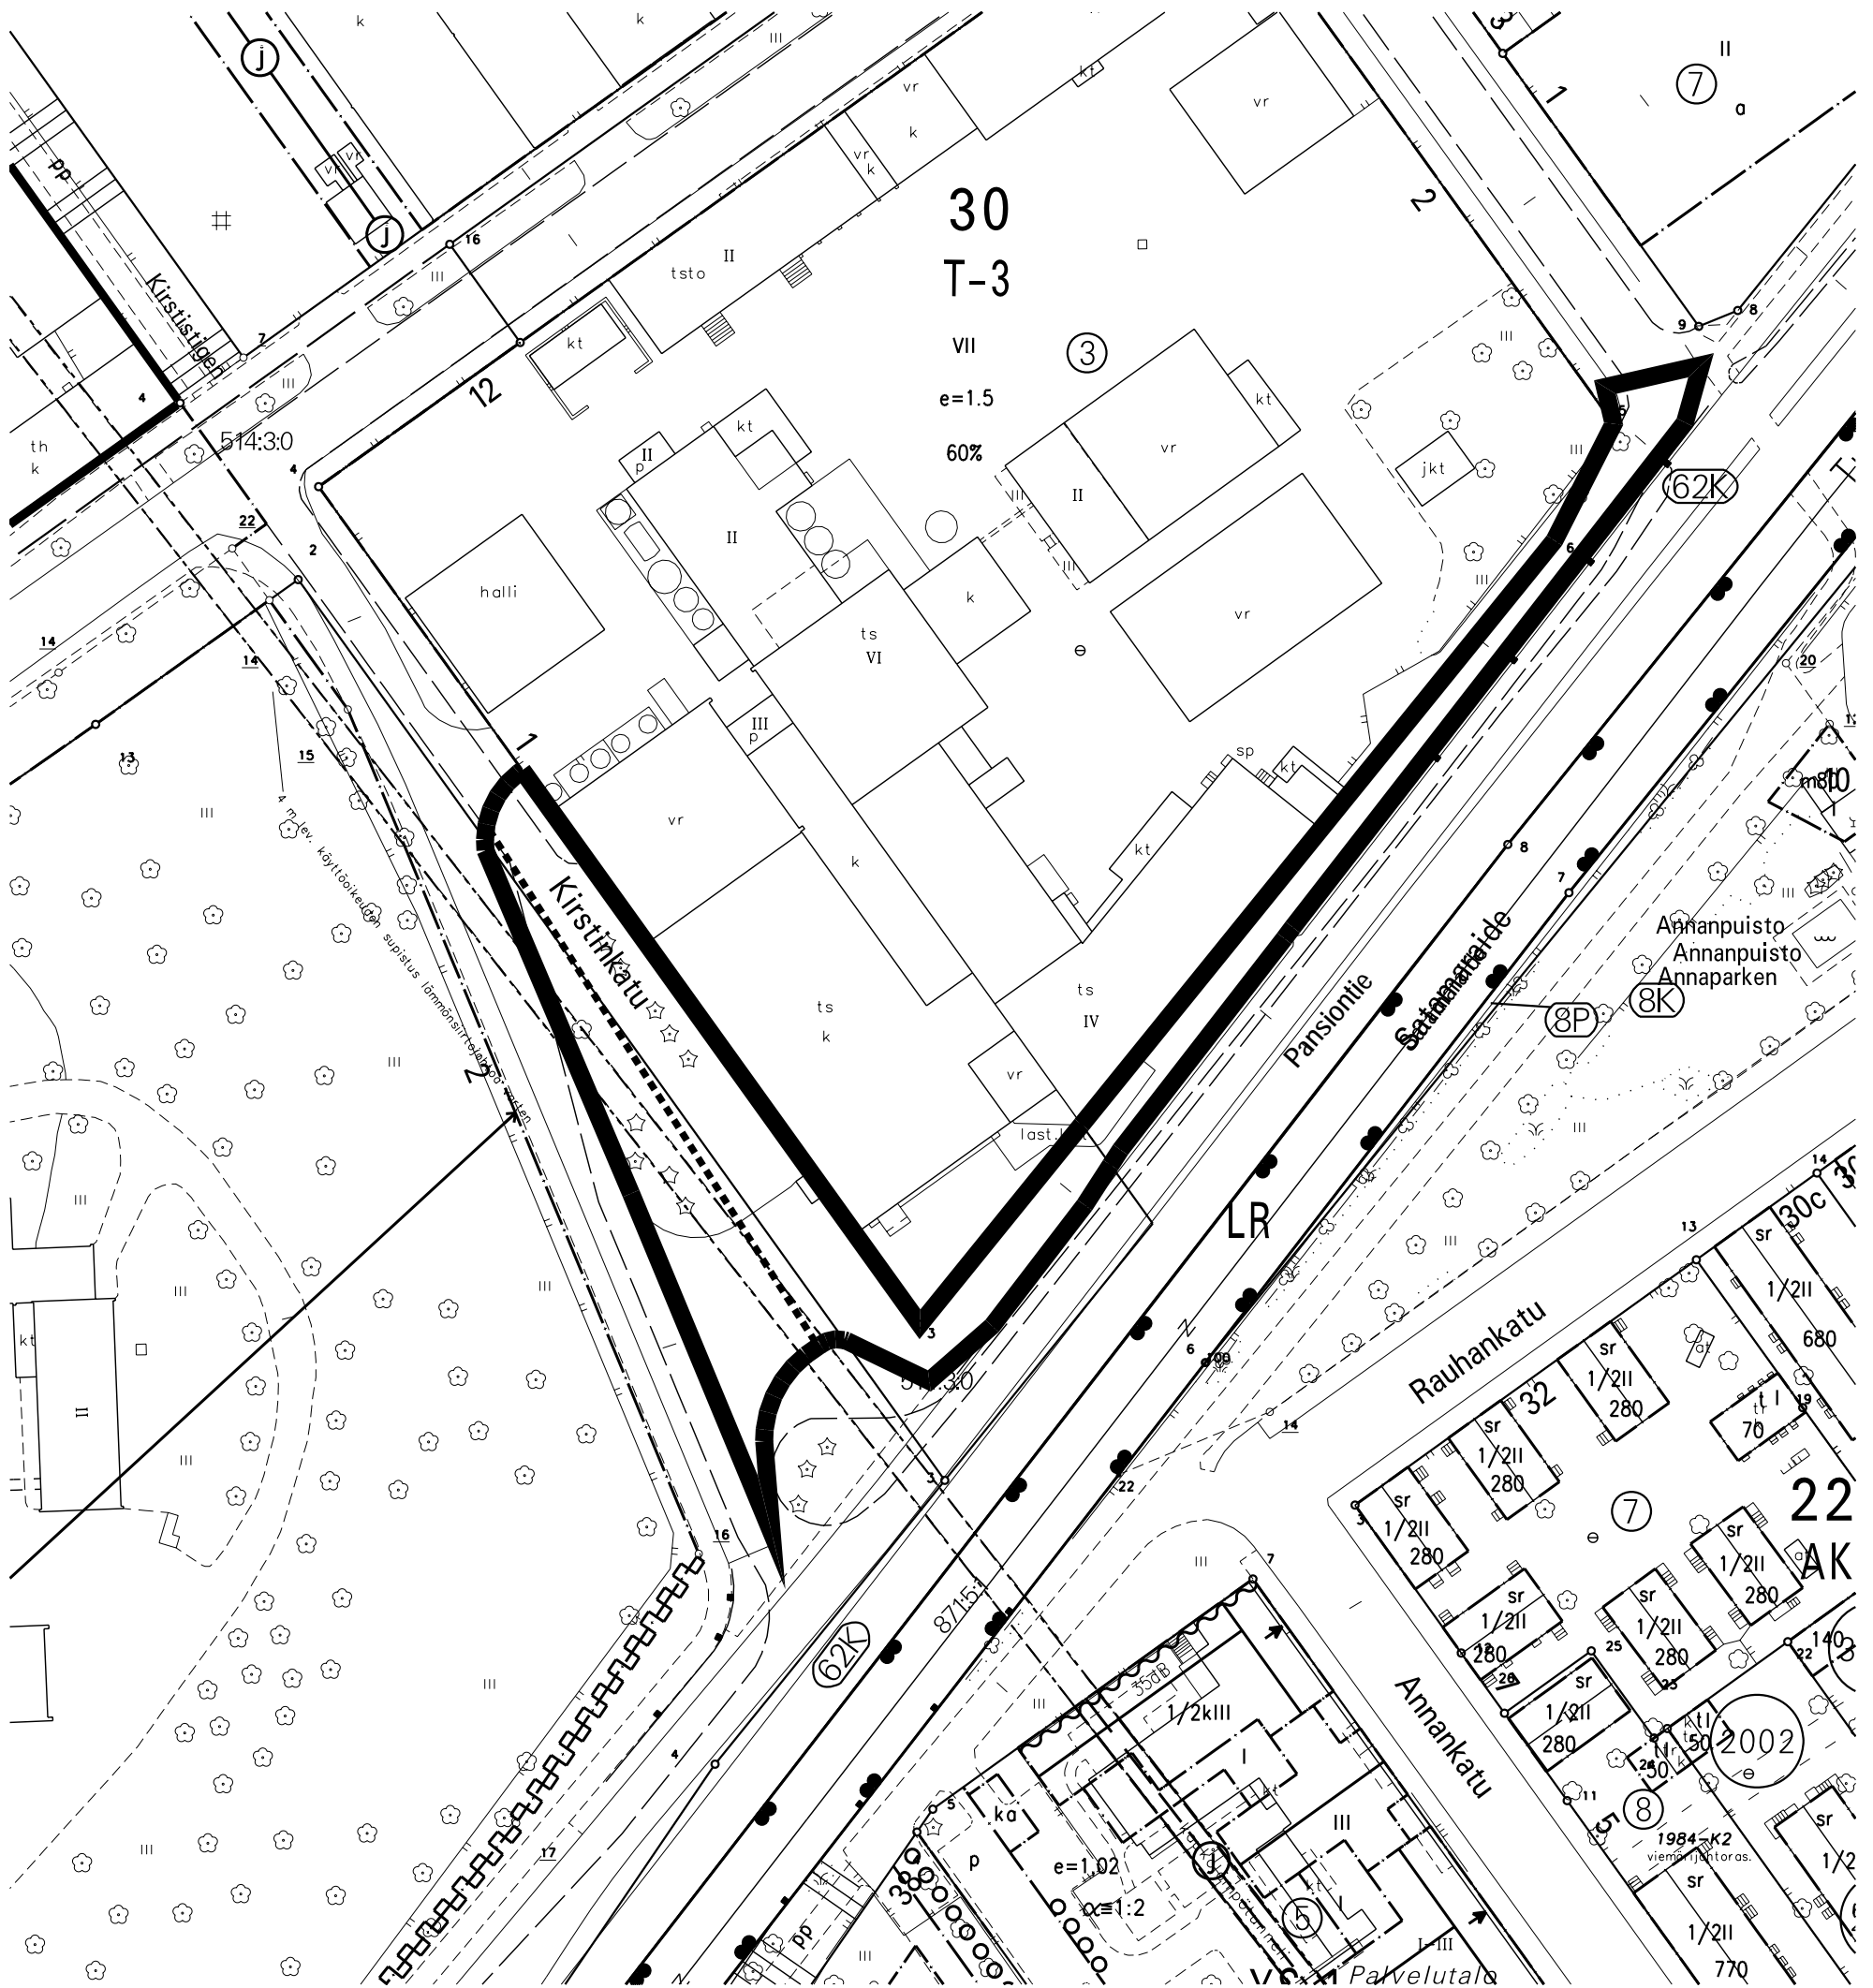

 1:1000	TURUN KAUPUNKI KIINTEISTÖLIKELAITOS			
	KARTTA M 150	PVM 17.4.2009	LKM 2	
	VALMISTELIJA Timo Nurmi	PIIRTÄJÄ Riina Graan		