


Koordinaattijärjestelmät:
Taso X,Y: ETRS-GK23
(EUREF-FIN)
Korkeus Z: N2000

**Hansakuja
tyyppipoikkileikkaus 1:100
PI 30.00**

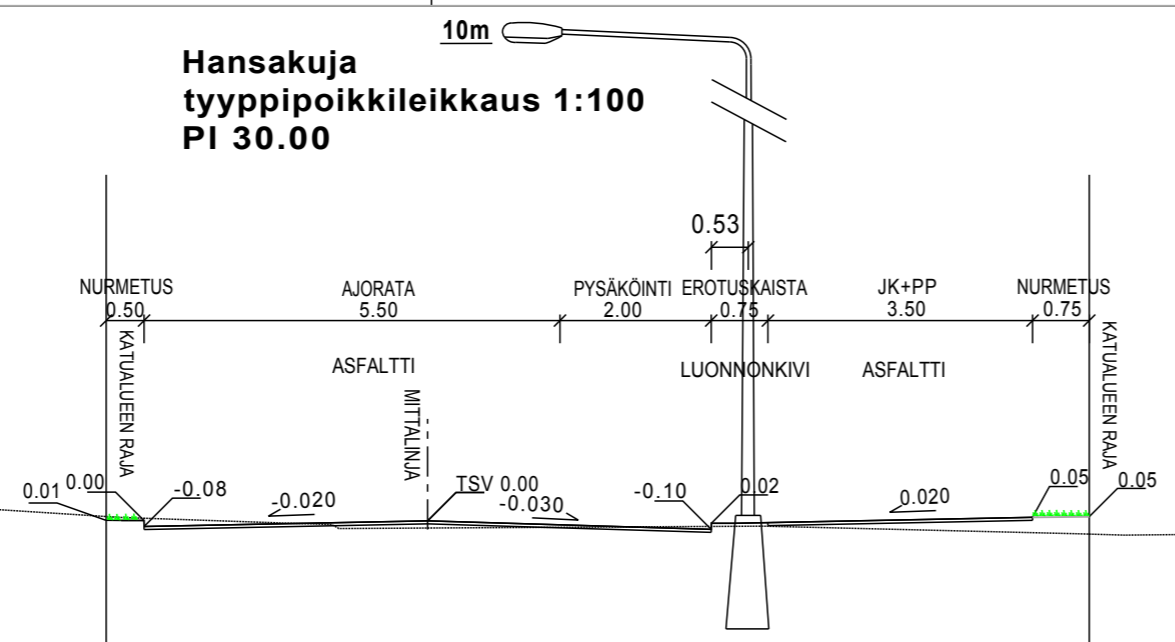

HYVÄKSYNYT:
VIRAN PUOLESTA:

KAUPUNGINOSA: IX
ASEMAKAAVA: 27.2.2012 (4.10)
DIAARINUMERO: 11418-2012
LIIKENNESUUNNITELMA: L 5554 016
KATULUOKKA: 5

KORVAA PIIRUSTUKSEN:
KORVAA OSITTAIN PIIRUSTUKSEN: D 5555 003

KORVATTU PIIRUSTUKSELLA:
KORVATTU OSITTAIN PIIRUSTUKSELLA:

TUNN. MUUTOS TAI TÄYDENNYS
PÄIVÄYS
SUUNNIT./PIIRT.
TARK.

TURUN KAUPUNGIN YMPÄRISTÖTOIMIALA
KAUPUNKISUUNNITTELU
SUUNNITTELUYKSIKKÖ / KATUSUUNNITTELU


Puolalankatu 5
20100 Turku
etunimi.sukunimi@turku.fi
puh. 02-330 000
faxi 02-2624 912

KOHDE: **HANSAKUJA**
SISÄLTÖ: **KATUSUUNNITELMA**

SUUNNITTELIJA	SUUNNITTELUAVUSTAJA	TARKASTANUT	GEOTEKN. TARKAST.	MITTAKAAVA 1:500, 1:100
PÄIVÄYS 15.02.2013	SUUNNITTELU PÄÄLLIKKÖ		PIIRUSTUSNUMERO K 5549 001	MUUTOS

	SUUNNITTELIJA Jukka Takalo	TARKASTANUT Jari Hirvonen
	AIKA, PAIKKA JA ALLEKIRJOITUKSET Jyväskylä 15.02.2013	PIIRR. N:O K 5549 001

Asemapiirros 1:500

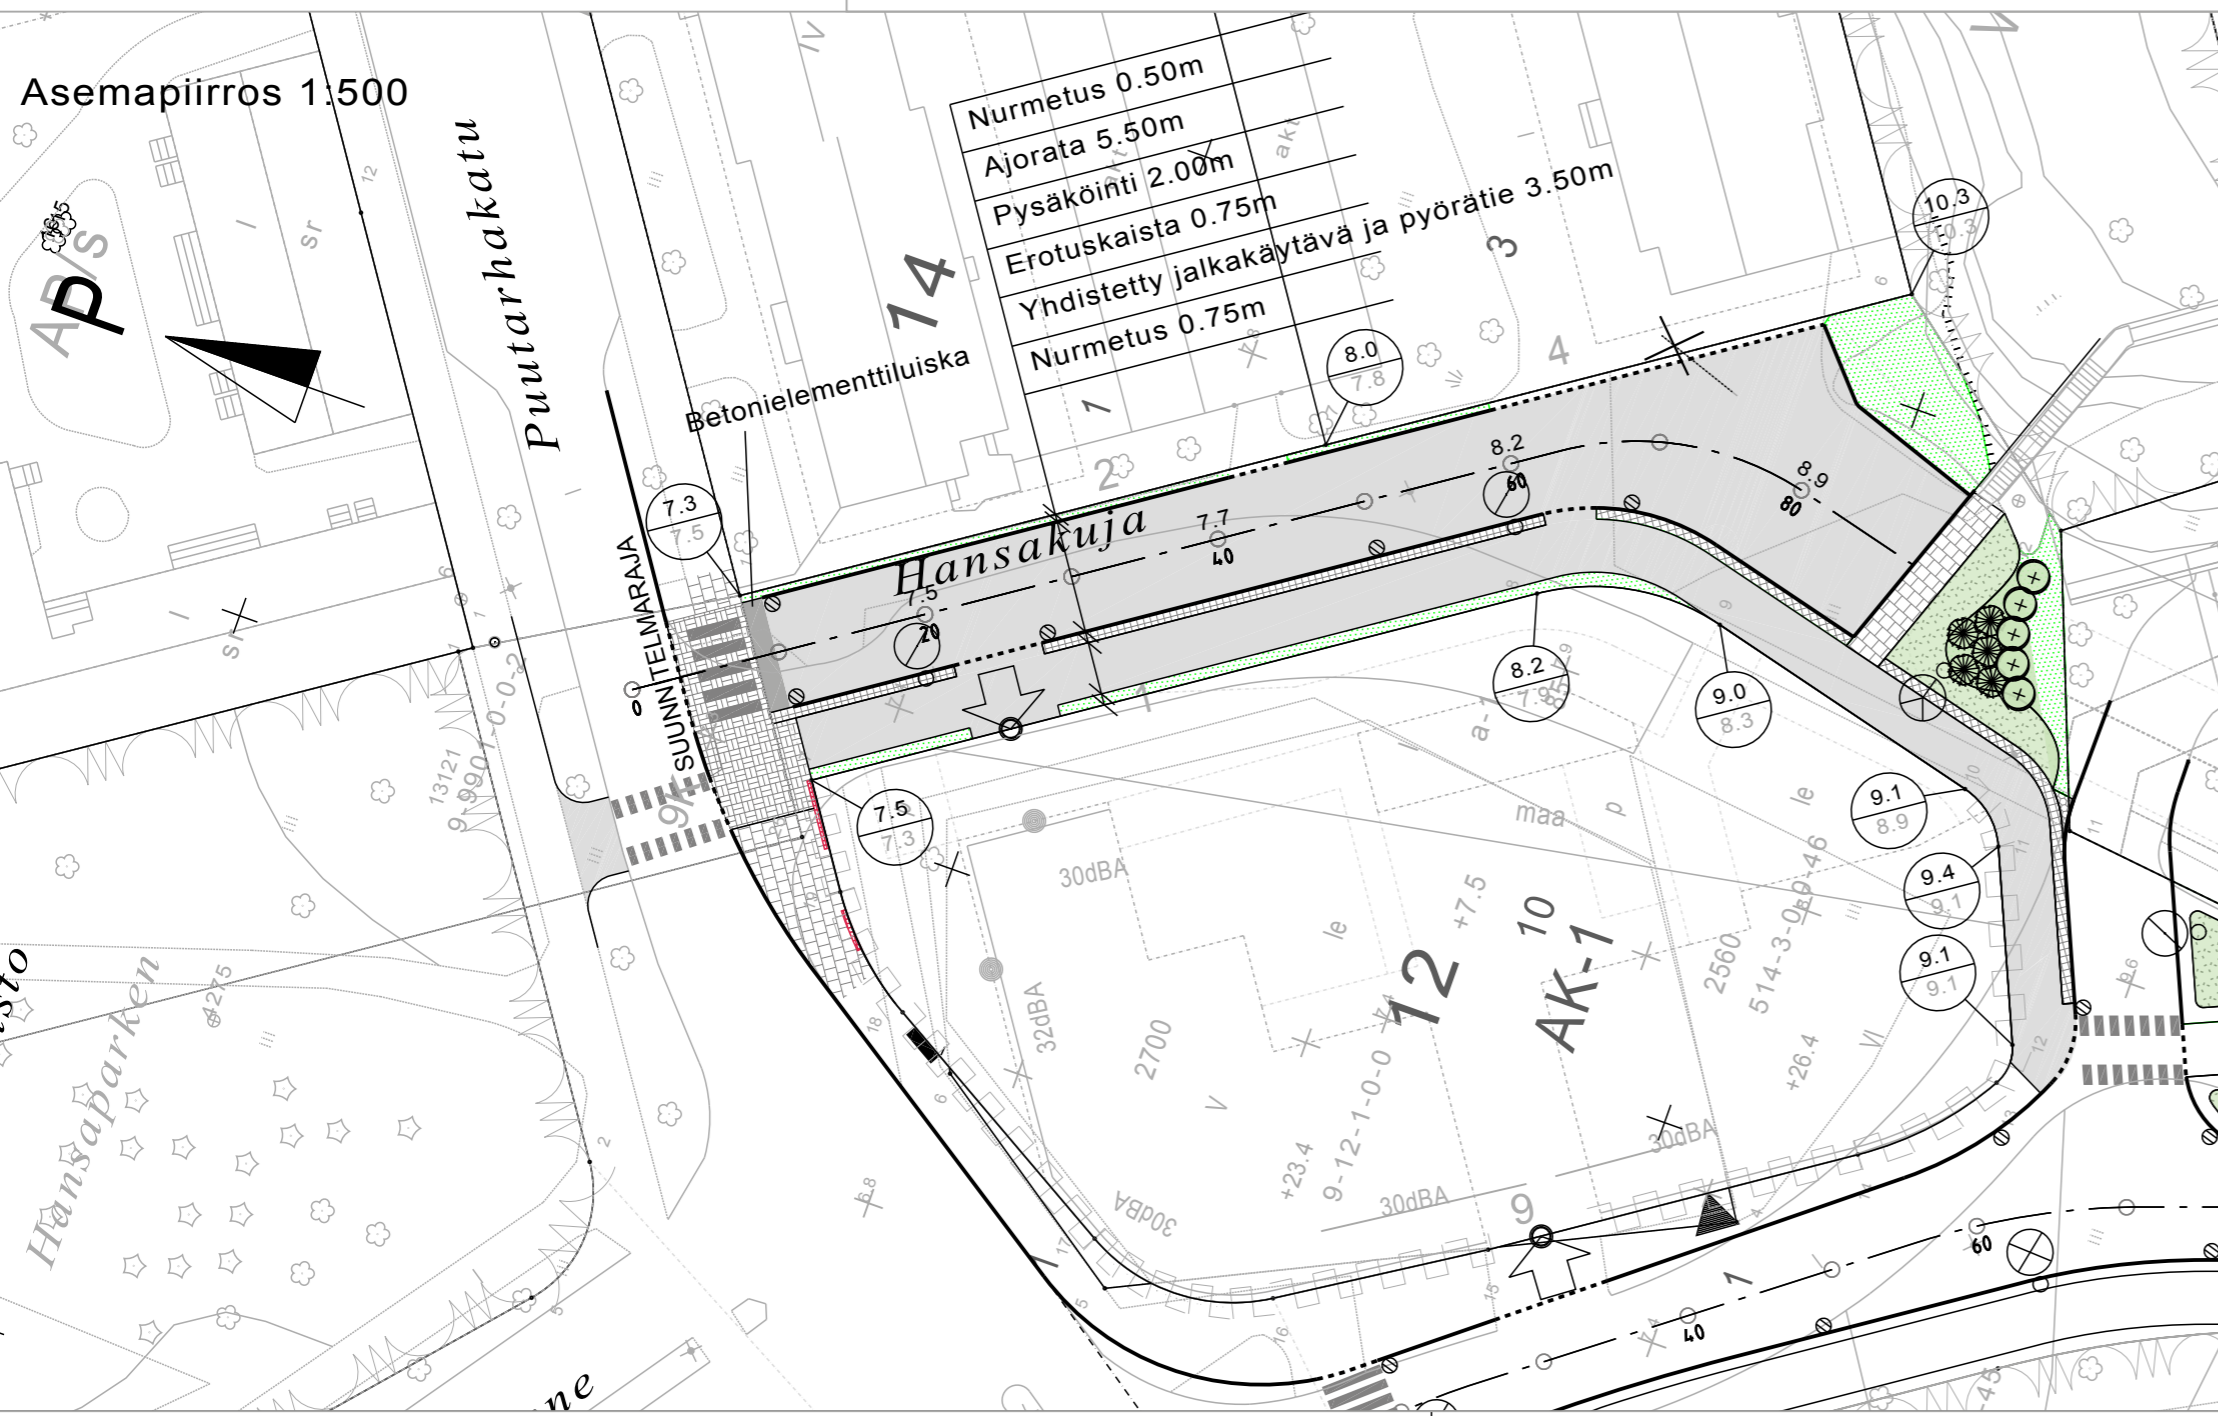

MERKKIEN SELITYKSET:

- ASFALTTI
- BETONILAATTA
- NURMETUS
- LUONNONKIVI
- BETONIKIVI
- LUONNONKIVIRAITA
- MADALLETTU/LUISKATTU REUNATUKI
- SV-KAIVO
- SUUNNITELTU KORKEUS
- NYKYINEN KORKEUS
- SUUNNITELTU KORKEUS
- SUUNNITELTU VALAISINPYLVÄS
- POISTETTAVA RAKENNE
- ISTUTETTAVA YKSITTÄISPENSAS
- ISTUTETTAVA HAVUPENSAS
- MATALA LEHTIPENSAS h<1,0m
- JAKOKAAPPI