


Asemapiirros 1:500

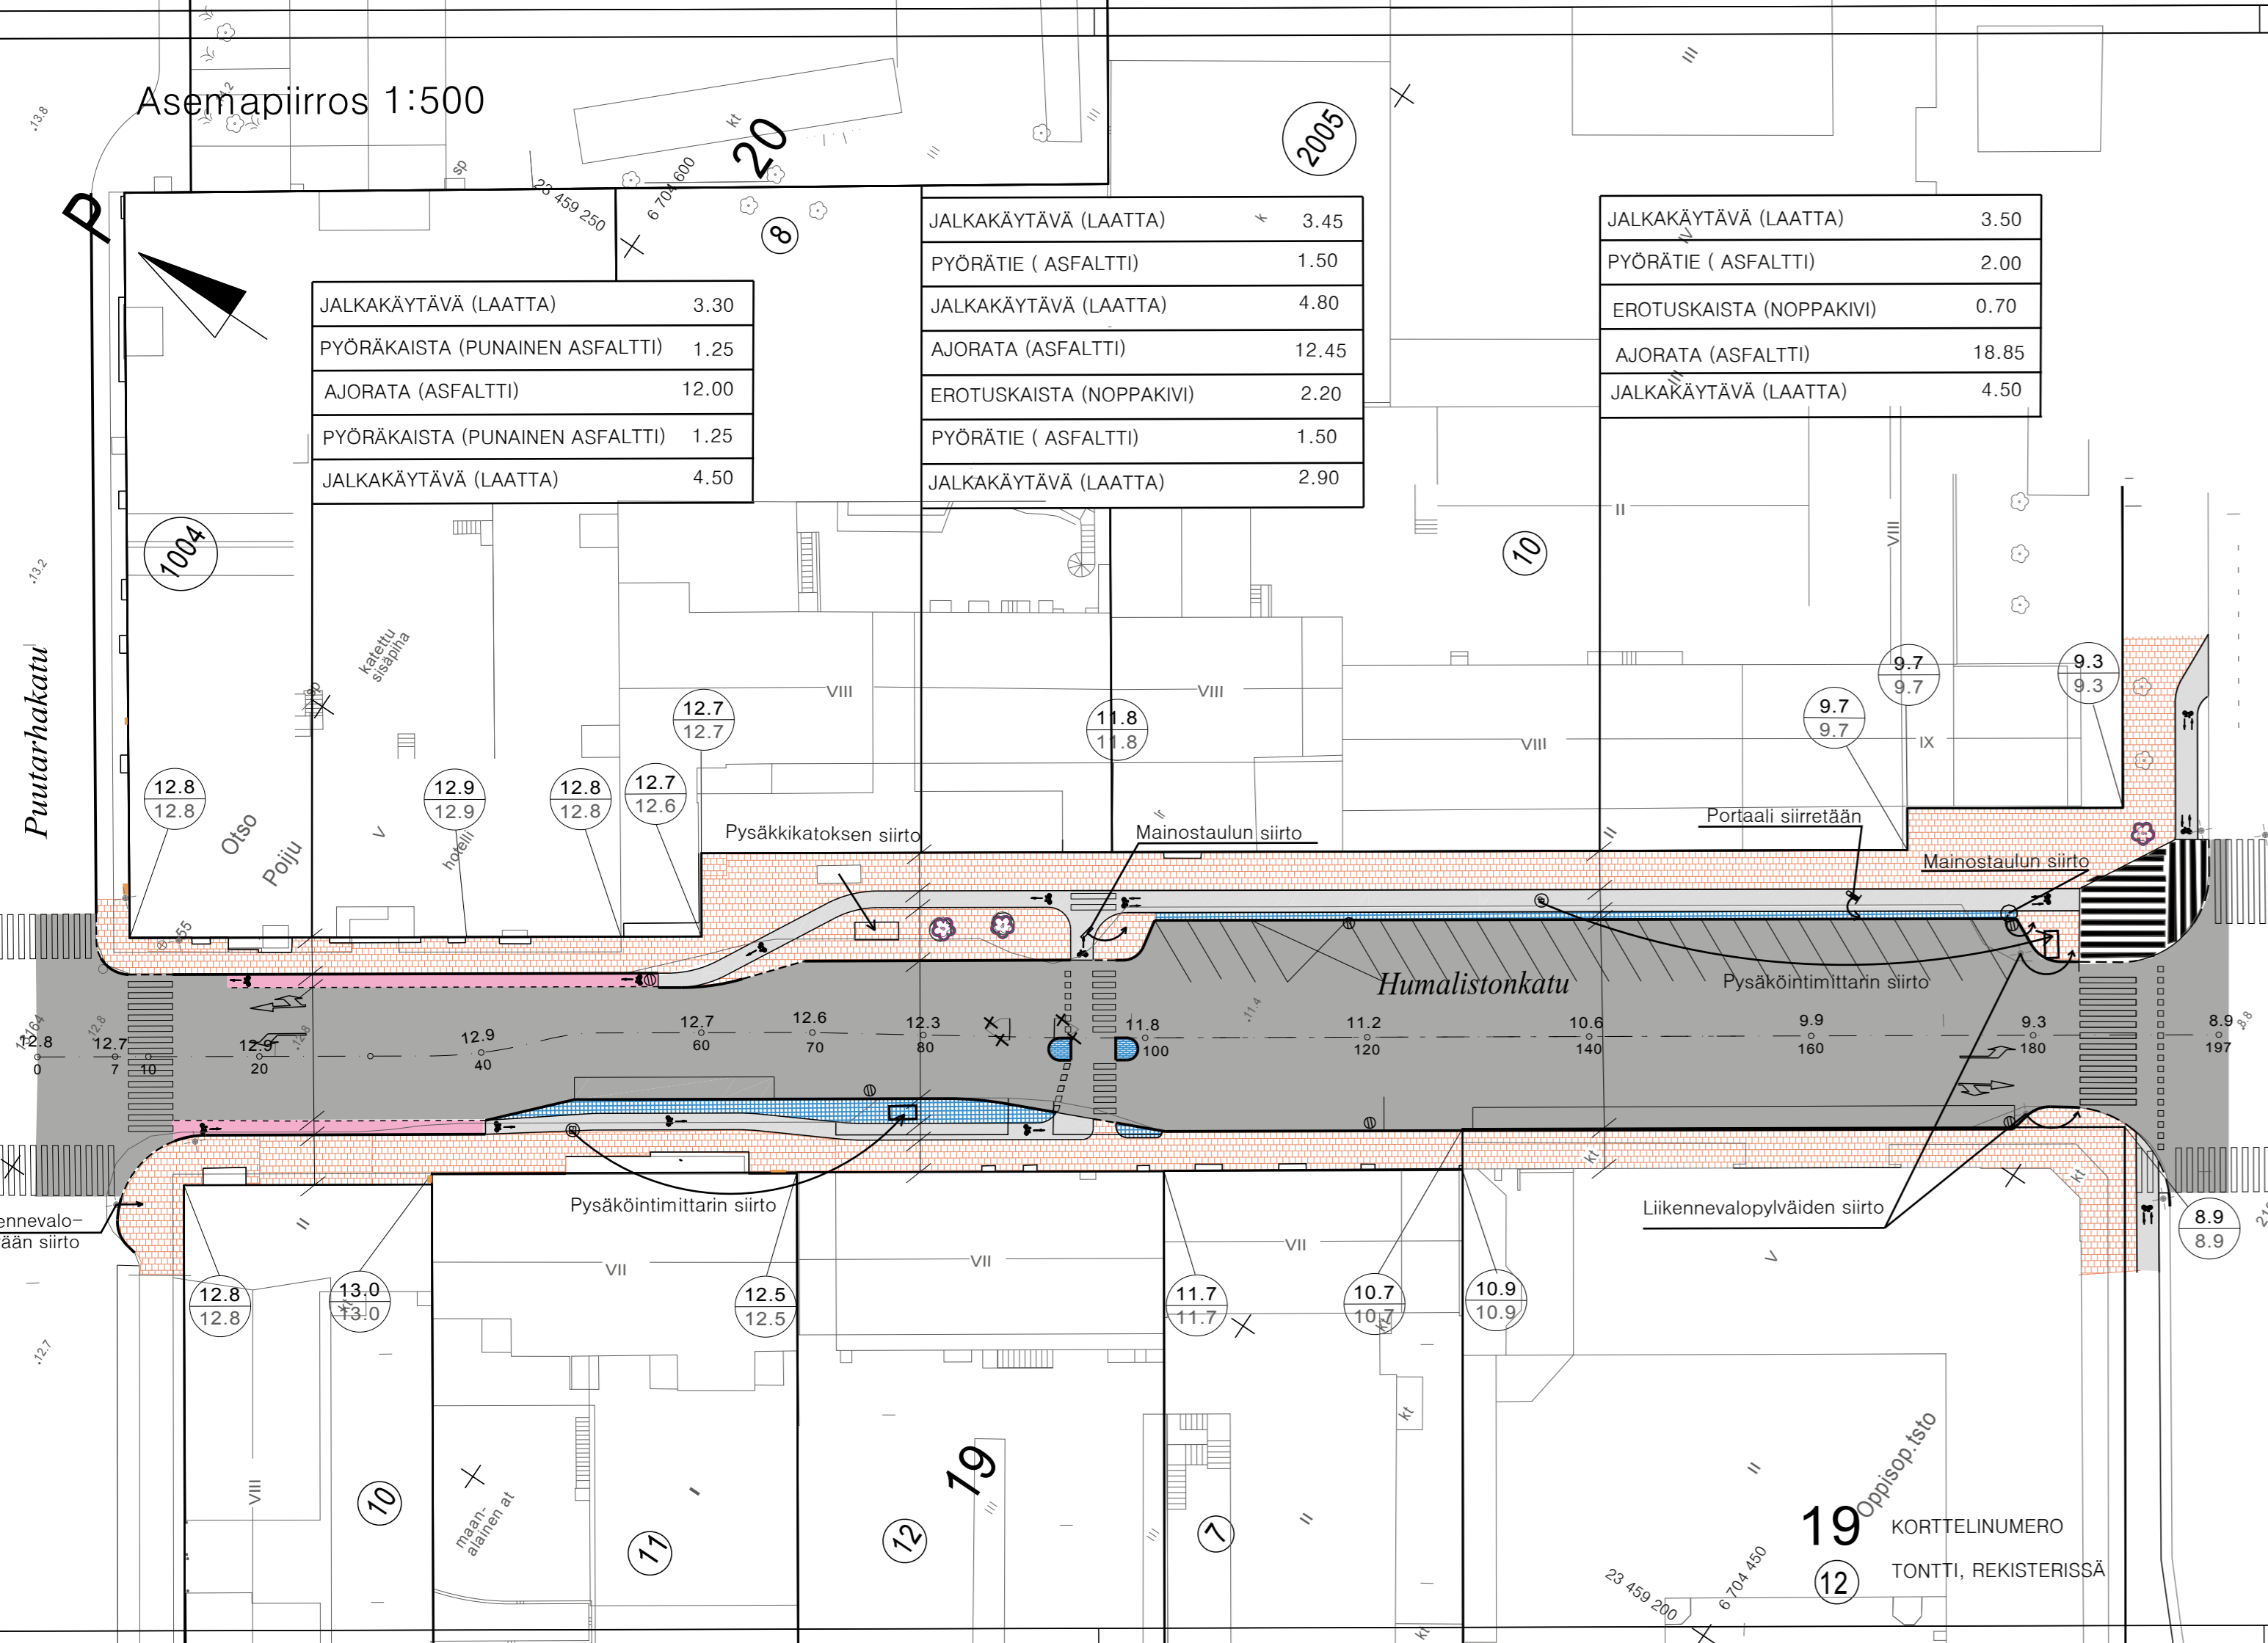


JALKAKÄYTÄVÄ (LAATTA)	3.30
PYÖRÄKAISTA (PUNAINEN ASFALTTI)	1.25
AJORATA (ASFALTTI)	12.00
PYÖRÄKAISTA (PUNAINEN ASFALTTI)	1.25
JALKAKÄYTÄVÄ (LAATTA)	4.50

JALKAKÄYTÄVÄ (LAATTA)	3.45
PYÖRÄTIE ( ASFALTTI)	1.50
JALKAKÄYTÄVÄ (LAATTA)	4.80
AJORATA (ASFALTTI)	12.45
EROTUSKAISTA (NOPPAKIVI)	2.20
PYÖRÄTIE ( ASFALTTI)	1.50
JALKAKÄYTÄVÄ (LAATTA)	2.90

JALKAKÄYTÄVÄ (LAATTA)	3.50
PYÖRÄTIE ( ASFALTTI)	2.00
EROTUSKAISTA (NOPPAKIVI)	0.70
AJORATA (ASFALTTI)	18.85
JALKAKÄYTÄVÄ (LAATTA)	4.50

Tyypipoikkileikkäkus 1:100

PL 80.00

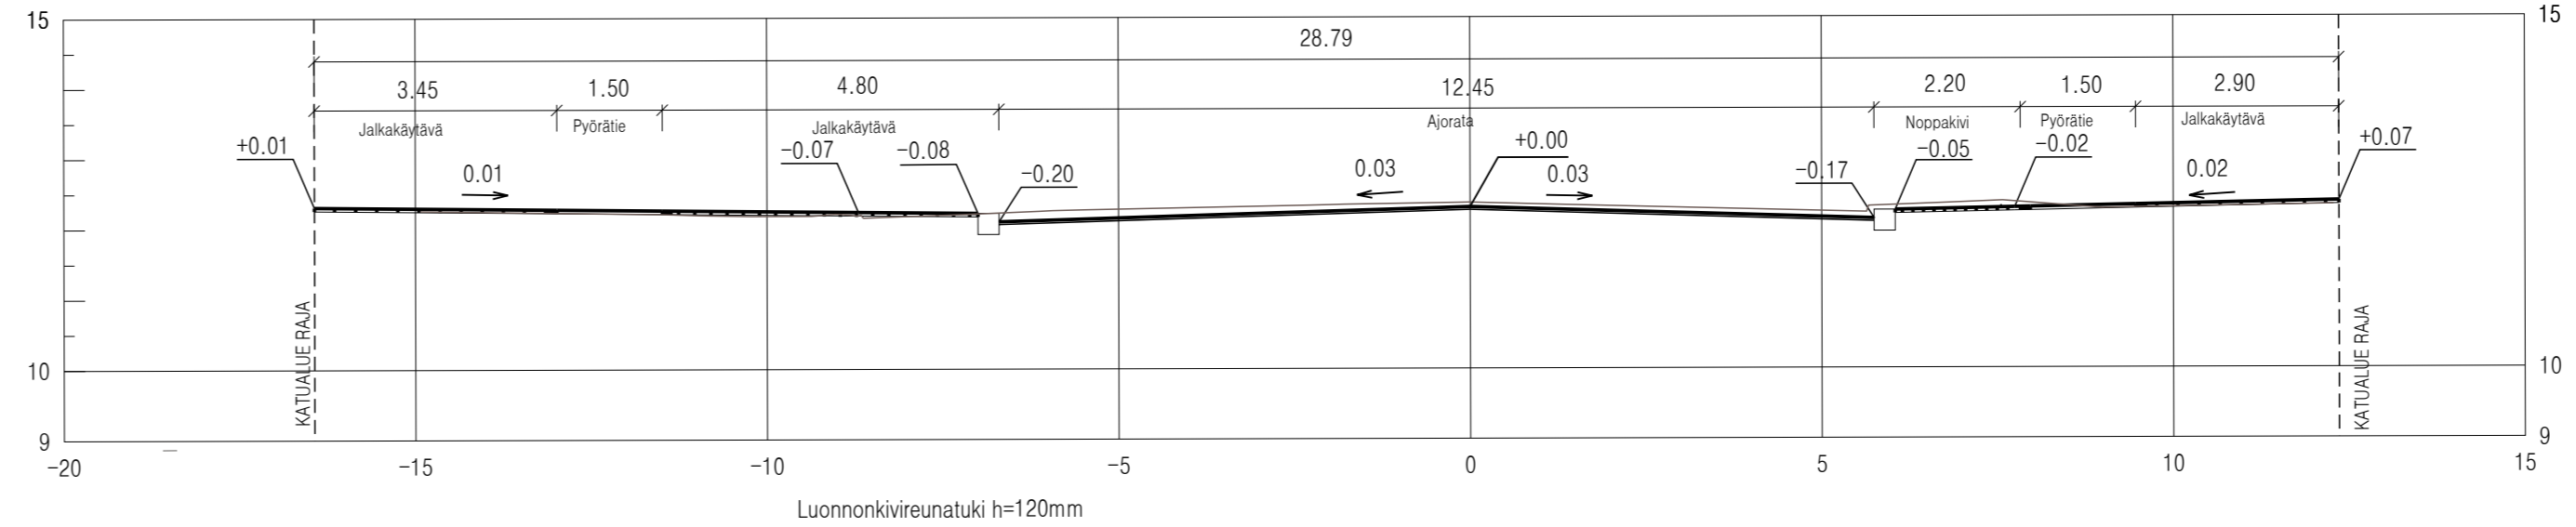

Merkkien selitykset:

- 10.9 / 10.9 SUUNNITeltu KORKEUS MAANPINNAN KORKEUS
- 9.3 SUUNNITeltu KORKEUS
- ASFALTTI, AJORATA
- ASFALTTI, PYÖRÄTIE
- PUNAINEN ASFALTTI, PYÖRÄKAISTA
- BETONILAATTA
- NOPPAKIVI
- BETONIKIVEYS
- NOPPAKIVI
- REUNATUKI
- MADALLETTU REUNATUKI
- PINNAN TASOSSA OLEVA REUNAKIVI (pyörätien yhteydessä)
- SUUNNITeltu KAIVO

Koordinaattijärjestelmät:  
Taso X,Y: ETRS-GK23  
(EUREF-FIN)  
Korkeus Z: N2000

HYVÄKSYNTY:  
VIRAN PUOLESTA:

KAUPUNGINOSA: VII  
ASEMAKAAVA: 3.7.1897 (1/1897)  
DIAARINUMERO: 12026-2011  
LIIKENNESUUNNITELMA: L 4920 036  
KATULUOKKA: Ajorata 3, jalkakäytävä 5

KORVAA PIIRUSTUKSEN: CT 4920 030  
KORVAA OSITTAIN PIIRUSTUKSEN: E 4920 009, C 6064 072

KORVATTU PIIRUSTUKSELLA:  
KORVATTU OSITTAIN PIIRUSTUKSELLA:

TUNN. MUUTOS TAI TÄYDENNYYS PÄIVÄYS SUUNNIT./PIIRT. TARK./HYV.

<b>TURUN KAUPUNGIN YMPÄRISTÖTOIMIALA</b>		Puotilankatu 5 20100 Turku etunimi.sukunimi@turku.fi puh 02-330 000 fax 02-230 5050	
<b>KAUPUNKISUUNNITTELU</b>			
<b>SUUNNITTELUYKSIKÖ</b>			
KOHDIE	HUMALISTONKATU väliällä Puutarhakatu–Yliopistonkatu		
	SISÄLTÖ KATUSUUNNITELMA		
SUUNNITTELIJA Juha Syrjänen	SUUNNITTELUAVUSTAJA Marja-Leeni Vasama	TARKASTANUT <b>Kari Linnakoski</b>	MITTAKAAVA 1:500, 1:100
PÄIVÄYS 9.6.2015	HYVÄKSYJÄ <b>Matti Salonen</b> SUUNNITTELU-PÄÄLLIKKÖ	PIIRUSTUSNUMERO <b>K 4920 037</b>	MUUTOS

19 KORTTELINUMERO  
12 TONTTI, REKISTERISSÄ