



Tyyppiikkileikkaus 1:100
PI 20.00

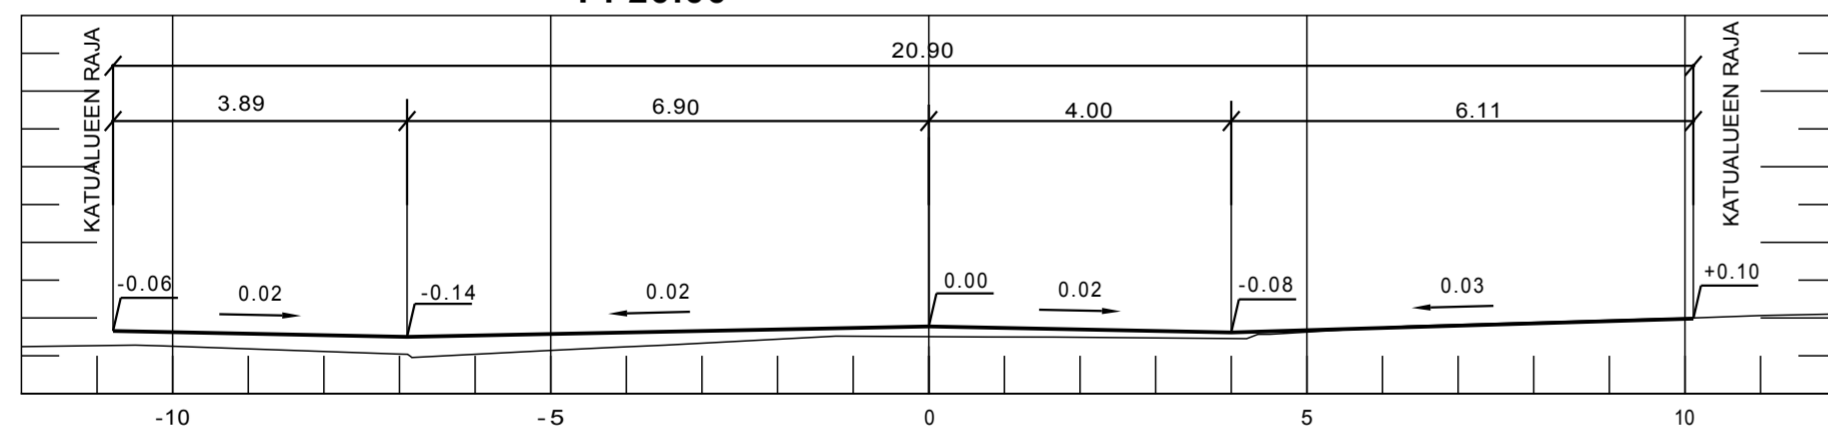

PI 90.00

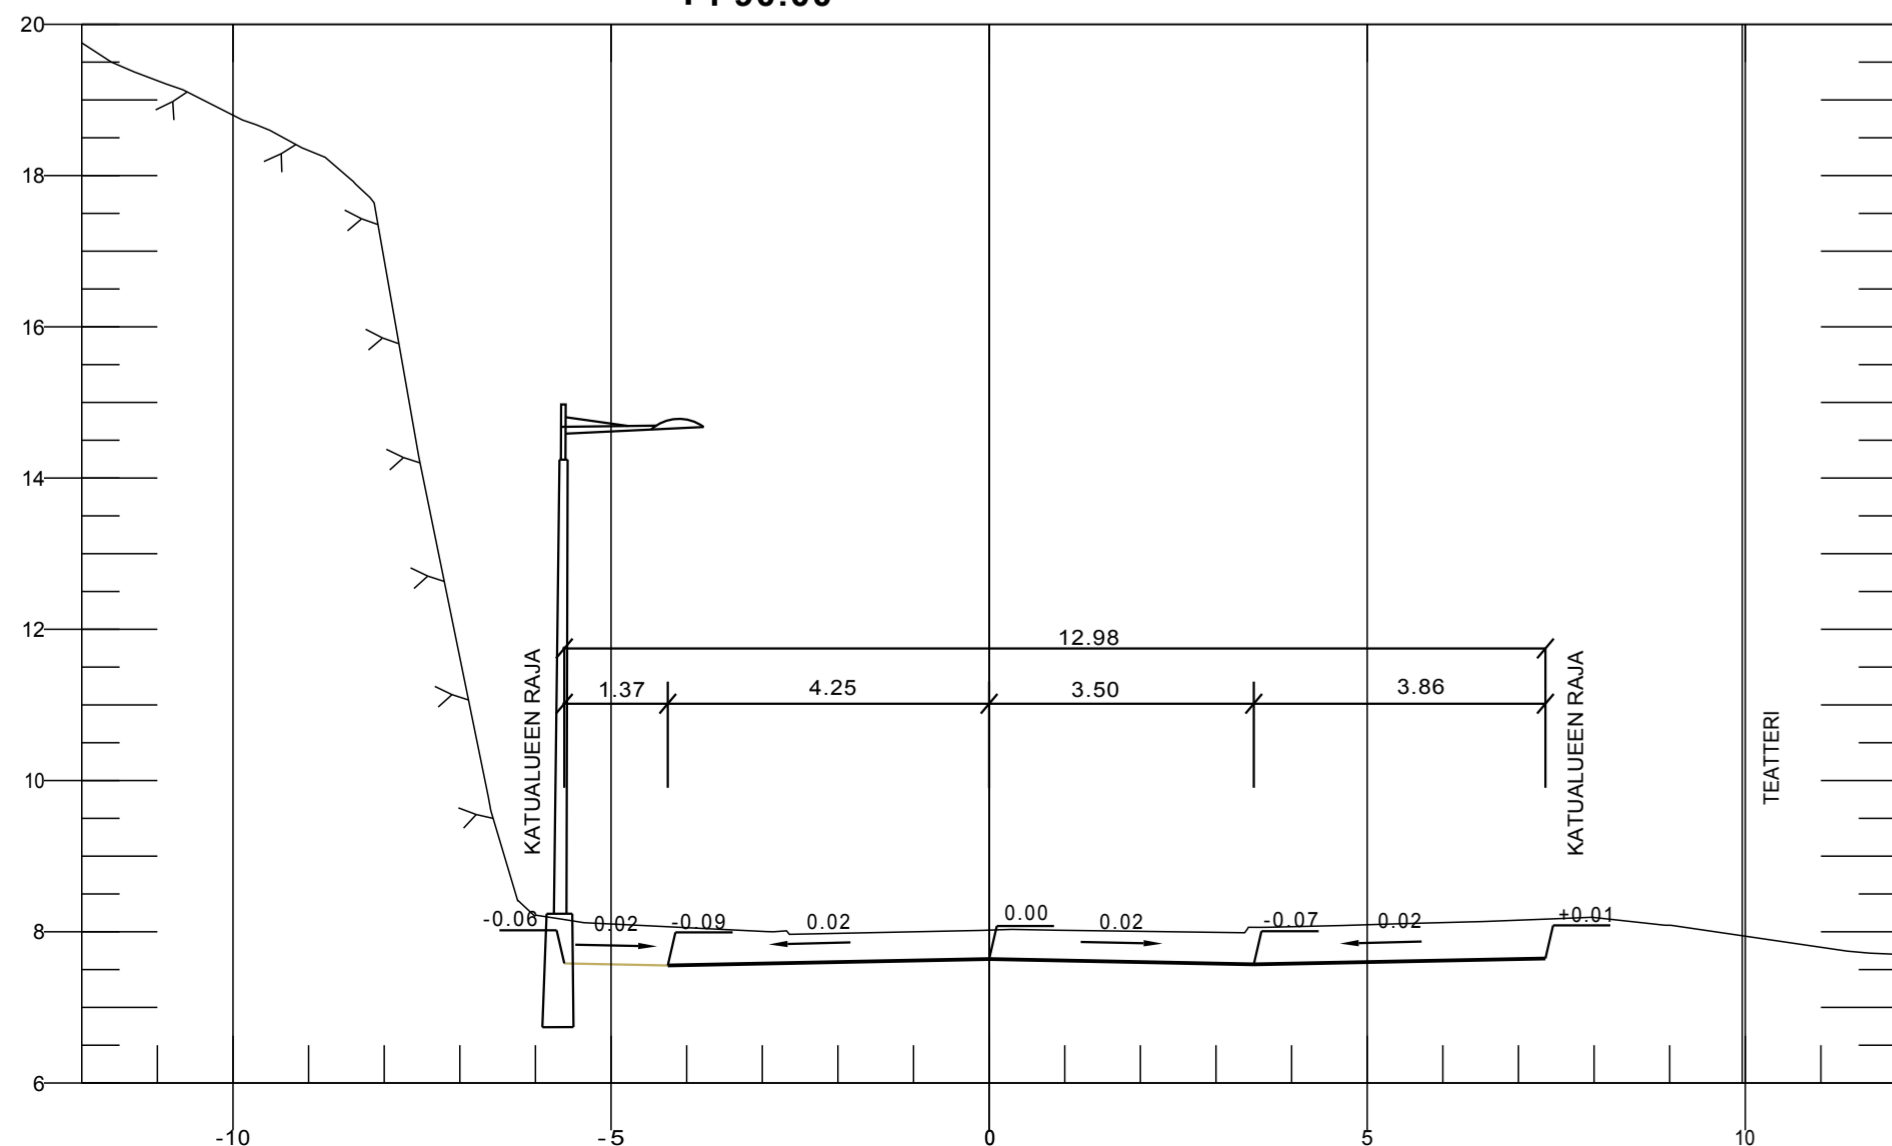

Merkkien selitykset:

- SUUNNITELTU KORKEUS
MAANPINNAN KORKEUS
- 11.1 SUUNNITELTU KORKEUS
- ASFALTTI, JALANKULKU- JA PYÖRÄTIE
ASFALTILLA RAITOJA TAI OSA-ALUEITA LUONNONKIVISTÄ
- BETONILAATTA
- MURSKE
- VIHERALUE
- ISTUTUSALLAS
- TUKIMUURI/ISTUTUSALLAS
- MADALLETTU REUNATUKI, h=80mm (LUONNONKIVI)
- TAITE
- NYKYINEN HULEVESIKAIVO
- SUUNNITELTU HULEVESIKAIVO
- POISTETTAVA HULEVESIKAIVO
- PIENI KATUPUU
- KESKIKOKOINEN KATUPUU
- ISO KATUPUU
- KÖYNNÖS + TUKIVERKKO +
JUURISUOJA
- NYKYINEN VALAISINPylväs
- 1 KORTTELINUMERO
- 2 TONTTI REKISTERISSÄ

Koordinaattijärjestelmät:
Taso X,Y: ETRS-GK23
(EUREF-FIN)
Korkeus Z: N2000

HYVÄKSYNYT:
VIRAN PUOLESTA:

KAUPUNGINOSA: III
ASEMAKAAVA: 27.4.1959 (78/1958), 27.5.2013 (50/2001)
DIARINUMERO: 10909-2016
LIKENNESUUNNITELMA: L 7248 001
KATULUOKKA: 5

KORVAA PIIRUSTUKSEN:
KORVAA OSITTAIN PIIRUSTUKSEN: E 5922 005, M 5922 012, C 5922 013

KORVATTU PIIRUSTUKSELLA:
KORVATTU OSITTAIN PIIRUSTUKSELLA:

TUNN. MUUTOS TAI TÄYDENNYS PÄIVÄYS SUUNNIT. PIIRIT TARK. /HYV.

TURUN KAUPUNGIN YMPÄRISTÖTOIMIALA
KAUPUNKISUUNNITTELU
SUUNNITTELUYKSIKKÖ

Puolalankatu 5
20100 Turku
etunimi.sukunimi@turku.fi
puh 02-330 000
fax 02-230 5050

KOHDE		SISÄLTÖ	
VOLTER KILVEN KATU		KATUSUUNNITELMA	
SUUNNITTELIJA Pia Erme	SUUNNITTELUVAUJATAJA Jarmo Koivisto	TARKASTANUT Kari Linnakoski	MITTAKAAVA 1:500, 1:100
PÄIVÄYS 18.1.2017	HYVÄKSYJÄ Matti Salonen	SUUNNITTELUVAUJATAJA SUUNNITTELUVAUJATAJA	PIIRUSTUSNUMERO K 5922 017
			MUUTOS