


VIHERALUE
AJORATA (ASFALTTI)
VÄLIKAISTA (NURMI)
JALANKULKU- JA PYÖRÄTIE (ASFALTTI)
VIHERALUE

- MERKKIEN SELITYKSET:**
- 44.4
47.1 SUUNNITeltu KORKEUS MAANPINNAN KORKEUS
 - 44.3 SUUNNITeltu KORKEUS
 - ASFALTTI, AJORATA
 - ASFALTTI, JALKAKÄYTÄVÄ
 - VIHERALUE
 - REUNATUKI
 - ⊕ SUUNNITeltu HULEVESIKAIVO
 - ⊗ SUUNNITeltu VALAISINPYLVÄS

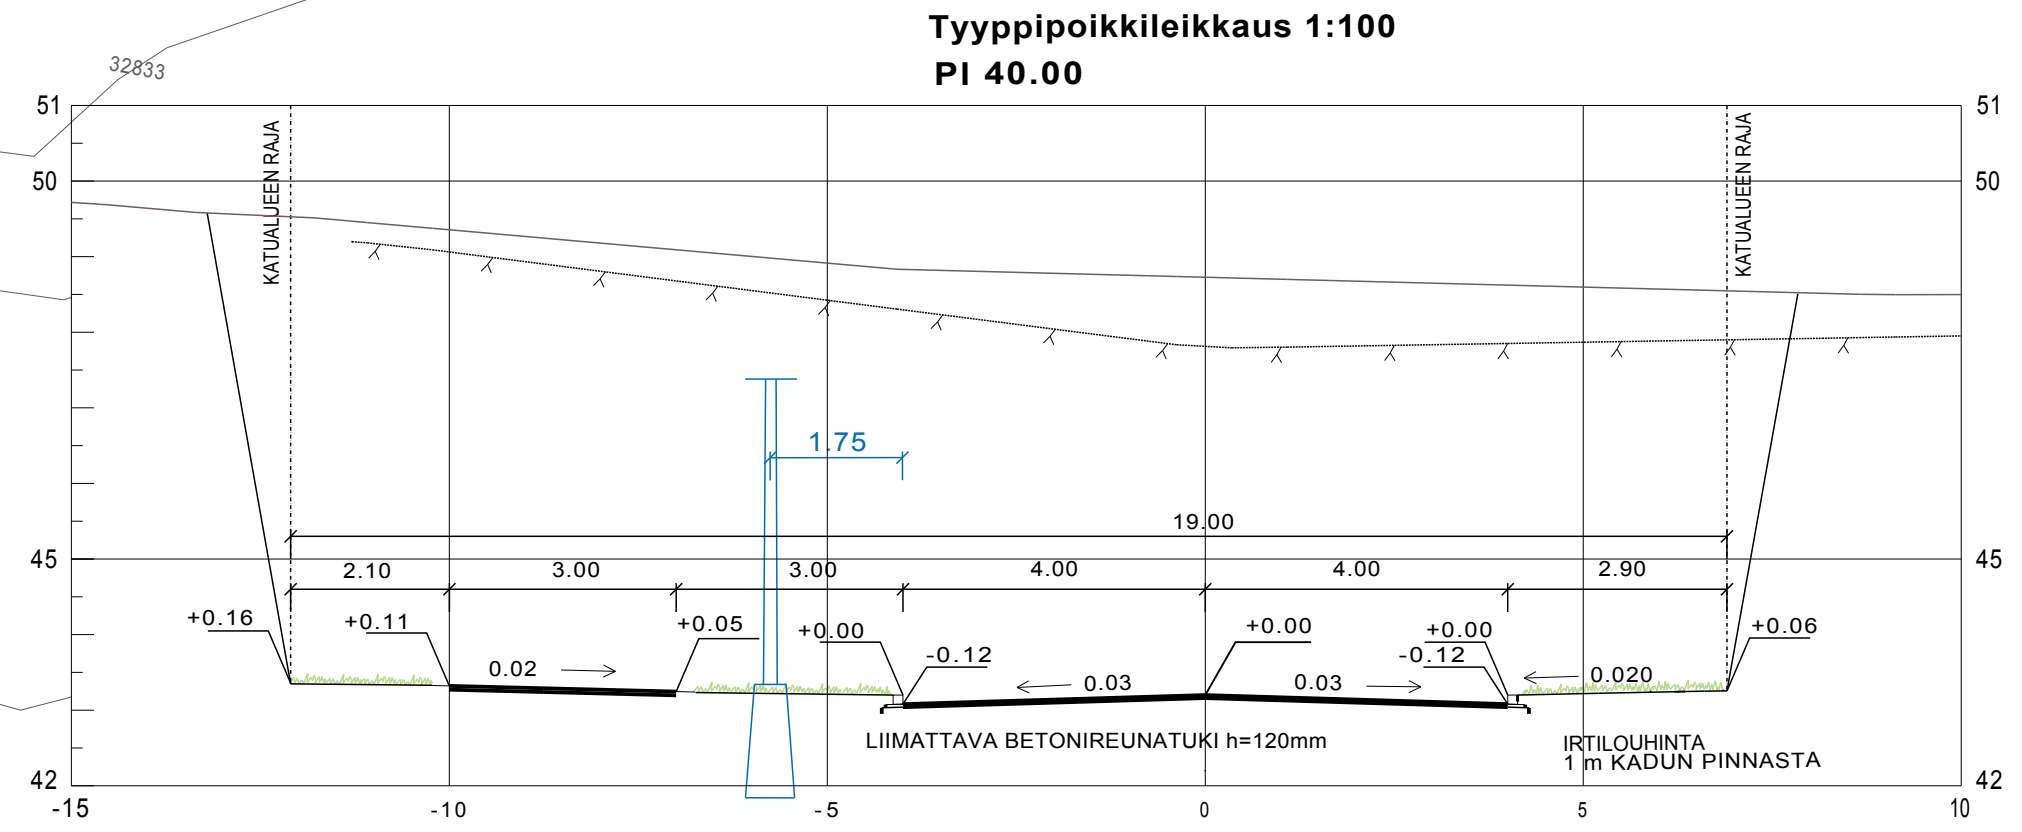

Koordinaattijärjestelmät:
Taso X,Y: ETRS-GK23
(EUREF-FIN)
Korkeus Z: N2000

HYVÄKSYNTY:
VIRAN PUOLESTA:

KAUPUNGINOSA: SARAMÄKI
ASEMAKAAVA: 14.11.2016 (34/2007)
DIARINUMERO: 2191-2011
LIKENNESUUNNITELMA: L 9001 005
KATULUOKKA: AJORATA 3, KEVYEN LIIKENTEEN VÄYLÄ 5

KORVAA PIIRUSTUKSEN: K 8987 002
KORVAA OSITTAIN PIIRUSTUKSEEN:

KORVATTU PIIRUSTUKSELLA:
KORVATTU OSITTAIN PIIRUSTUKSELLA:

TUNN. MUUTOS TAI TÄYDENNYS PÄIVÄYS SUUNNIT./PIIRT. TARK./HYV.

TURUN KAUPUNGIN YMPÄRISTÖTOIMIALA
KAUPUNKISUUNNITTELU
SUUNNITTELUYKSIKKÖ

Puolalankatu 5
20100 Turku
puh. 02-330 000
fax 02-230 5050

KOHDE		SISÄLTÖ	
KETTINKIKATU		KATUSUUNNITELMA	
Väli: Kärmekeallionkatu-Vaistenpuisto			
SUUNNITTELUJA Juha Syrjänen	SUUNNITTELUAVUSTAJA Pia Erme	TARKASTANUT	MITTAKAAVA 1:500, 1:100
PÄIVÄYS 17.1.2017	HYVÄKSYJÄ	PIIRUSTUSNUMERO	PIIRUSTUSNUMERO K 8987 006
		SUUNNITTELUKÄÄLIKÖ	
		MUUTOS	