

Asemapiirros 1:500

30

29

Hoikka

Soittomänpolku

KTY

VIHERALUE
AJORATA (ASFALTTI)
VALIKASTA (NURMI)
JALANKULKU- JA PYÖRÄTIE (ASFALTTI)
VIHERALUE

KATU VALAISTAAN

Välitalo


Sarameen ma. viheralue

21

- MERKKIEN SELITYS:
- 42.4 SUUNNITELTU KORKEUS
 - 44.4 MAANPINNAN KORKEUS
 - 42.4 SUUNNITELTU KORKEUS
 - ASFALTTI, AJORATA
 - ASFALTTI, JALKAKÄYTÄVÄ
 - VIHERALUE
 - REUNATUKI
 - SUUNNITELTU HULEVESIKAIVO

30

Tyyppipoikkileikkaus 1:100
pi 1080

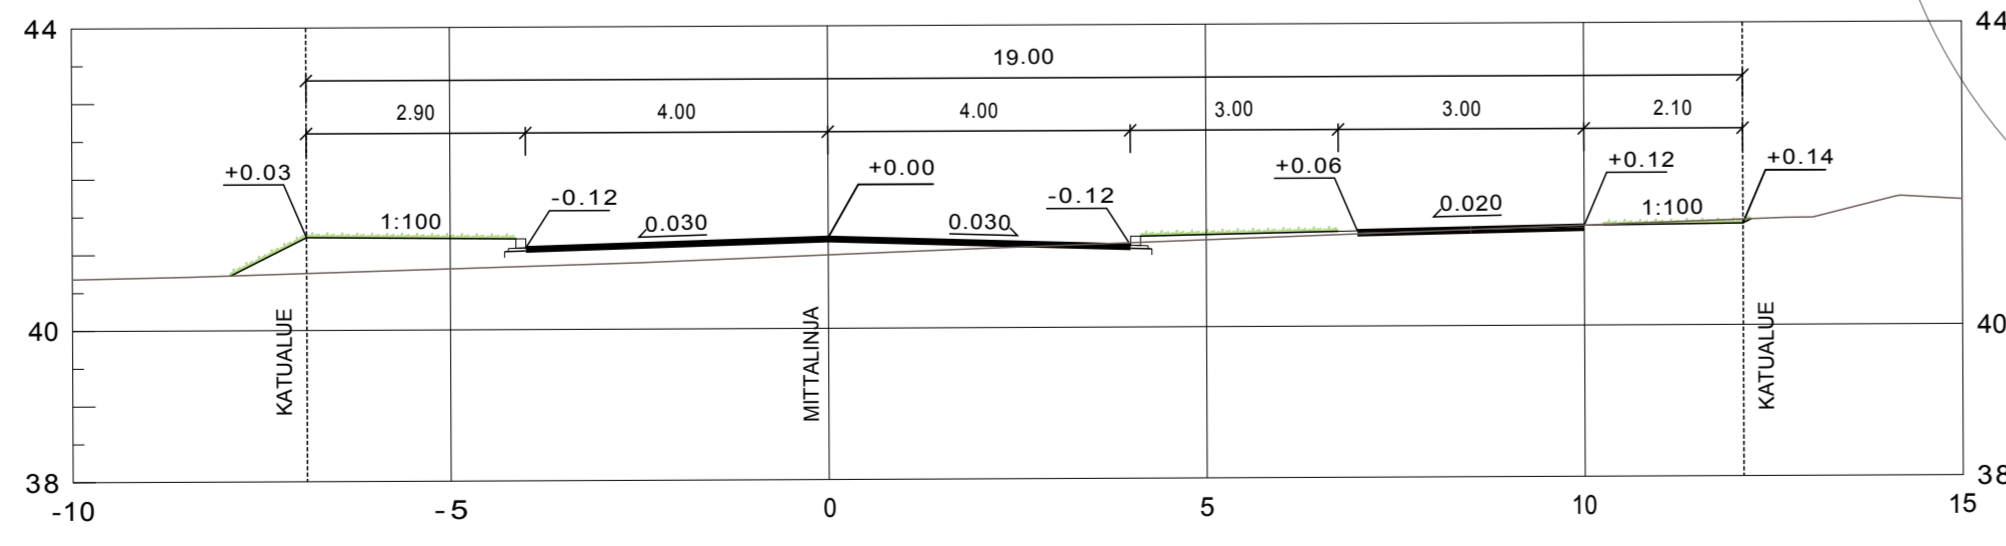

Koordinaatijärjestelmät:
Taap X, Y: ETRS-GK23
(EUREF-FIN)
Korkeus Z: N2000

HYVÄKSYNTÄ:
VIRAN PUOLESTA:

KAUPUNKINOSA: SARAMÄKI
ASEMAKAAVA: 14.11.2016 (34/2007)
DIAARIKUMERO: 2191-2011
LIIKENNESUUNNITELMA:
KATULUOKKA: 5

KORVAUSPIRUSTUKSEN:
KORVAUS OSMITTAN PIIRUSTUKSEN:

KORVATTU PIIRUSTUKSELLA:
KORVATTU OSMITTAN PIIRUSTUKSELLA:

TUNN. MUUTOS TAI TÄYDENNYS: PÄÄVYS: SUUNNIT. PIIRIT: TARKK. AHVY:

TURUN KAUPUNGIN YMPÄRISTÖTOIMIALA
KAUPUNKISUUNNITTELU
SUUNNITTELUYKSIKKO

Projektitietoa: 5
2010 Turku
turku@turku.fi
puh. 02-2310000
fax 02-2310500

KODI:	ISSÄLTO:
VALJERIKATU Väli Sarakaari-Soittomänpolku	KATUSUUNNITELMA
SUUNNITTELIJA: Juha Syrjänen	SUUNNITTELUKÄSITÄJÄ: Pia Erme
PÄÄVYS: 18.1.2017	TARKK. AHVY: HYVÄKSYNTÄ
PIIRUSTUSNUMERO: K 8988 007	MITTAMAAN: 1:500, 1:100
SUUNNITTELUYKSIKKO:	MUUTOS: