
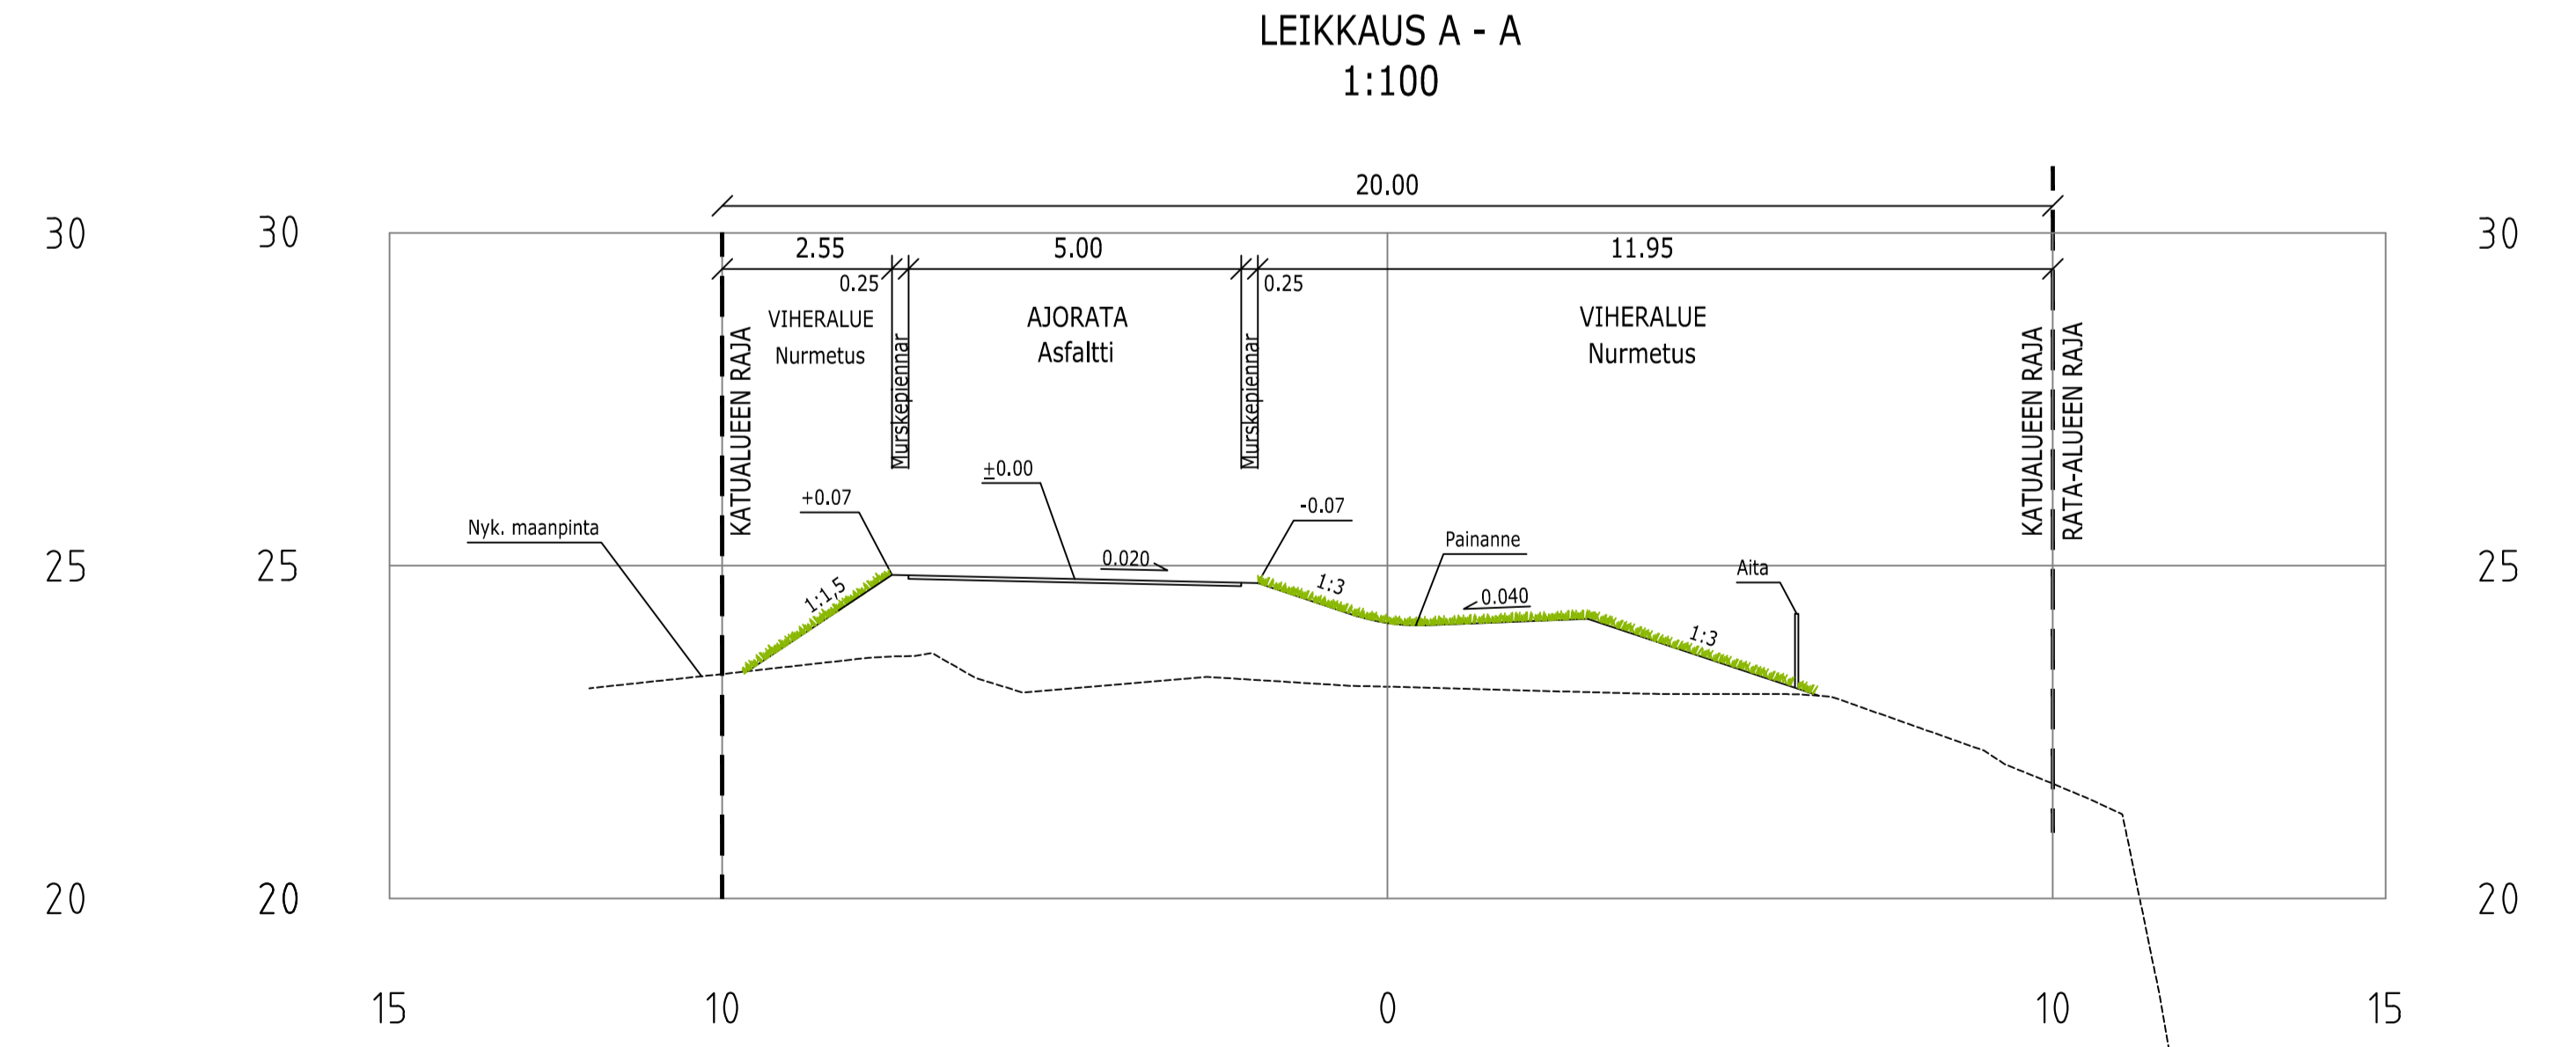


TYYPPIPOIKKILEIKKAUKSET 1:100

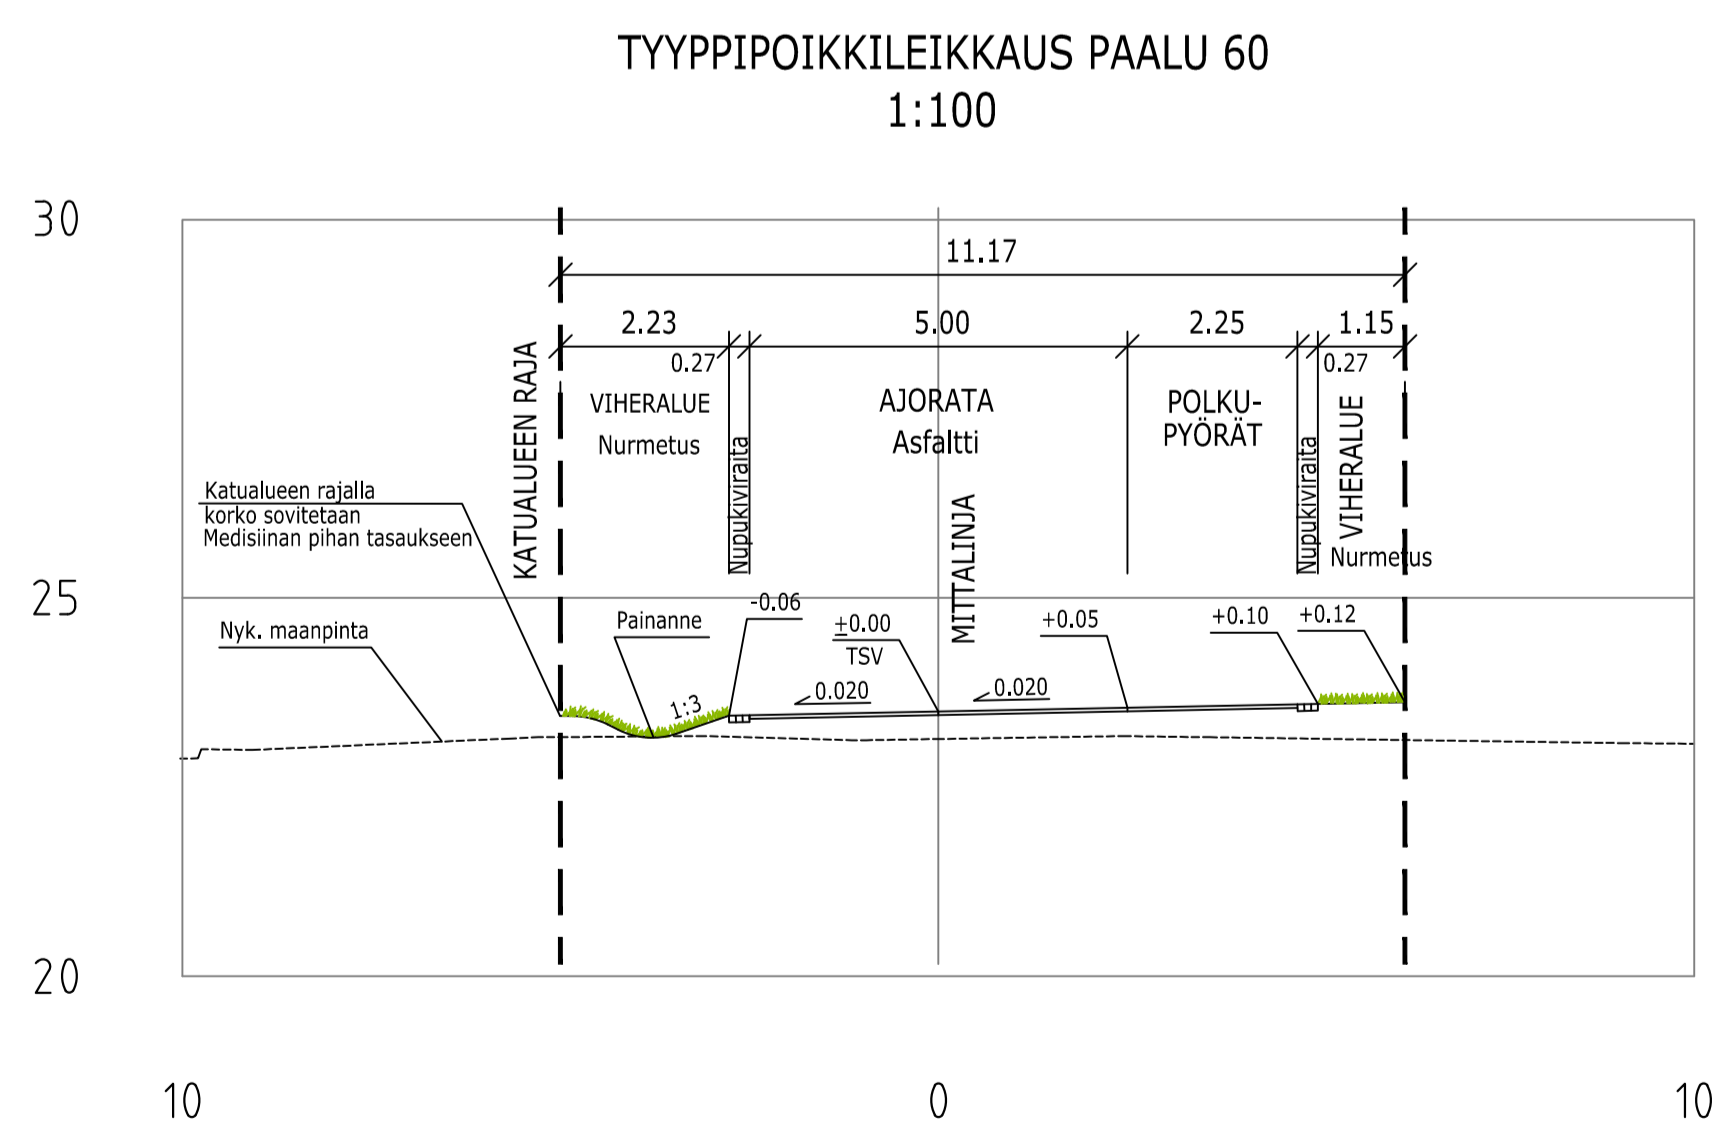

HYVÄKSYNYT:
VIRAN PUOLESTA:

KAUPUNGINOSA: I
ASEMAKAAVA HYVÄKSYTTY: 1.8.2015 (34/2013)
DIAARINUMERO: 8876-2015
LIKENNESUUNNITELMA: L 4443 002
KATULUOKKA: 5

KORVAA PIIRUSTUKSEN:
KORVAA OSITTAIN PIIRUSTUKSEN:

KORVATTU PIIRUSTUKSELLA:
KORVATTU OSITTAIN PIIRUSTUKSELLA:

Koordinaattijärjestelmät:
Taso X,Y: ETRS-GK23
Korkeus Z: N2000

TUNN.	MUUTOS TAI TÄYDENNYS	PÄIVÄYS	SUUNNIT./PIIRT.	TARK.
-------	----------------------	---------	-----------------	-------

TURUN KAUPUNGIN YMPÄRISTÖTOIMIALA
KAUPUNKISUUNNITTELU
SUUNNITTELUYKSIKKÖ

Puolalanenkatu 5
20100 Turku
etunimi.sukunimi@turku.fi
puh. 02-330 000

KOMITE	KÄTILÖPOLKU		SISÄLTÖ	KATUSUUNNITELMA Asemapiirros, tyyppi-poikkileikkaus	
SUUNNITTELUJA	SUUNNITTELUAVUSTAJA	TARKASTANUT	TARKASTANUT	MITTAKAAVA	
RAMBOLL/A.Reini	RAMBOLL/A.Reini	RAMBOLL/P.Tuominen	Kari Linnokski	1:500, 1:100	
PÄIVÄYS	HYVÄKSYKÄ	Matti Salonen SUUNNITTELUYKSIKKÖ		PIIRUSTUSNUMERO	MIUTOS
15.3.2017				K 4443 001	
RAMBOLL Ramboll Länsmänttu 3 a B 20100 Turku				RAMBOLL PIIRUSTUSNUMERO	
				20615 K1	