

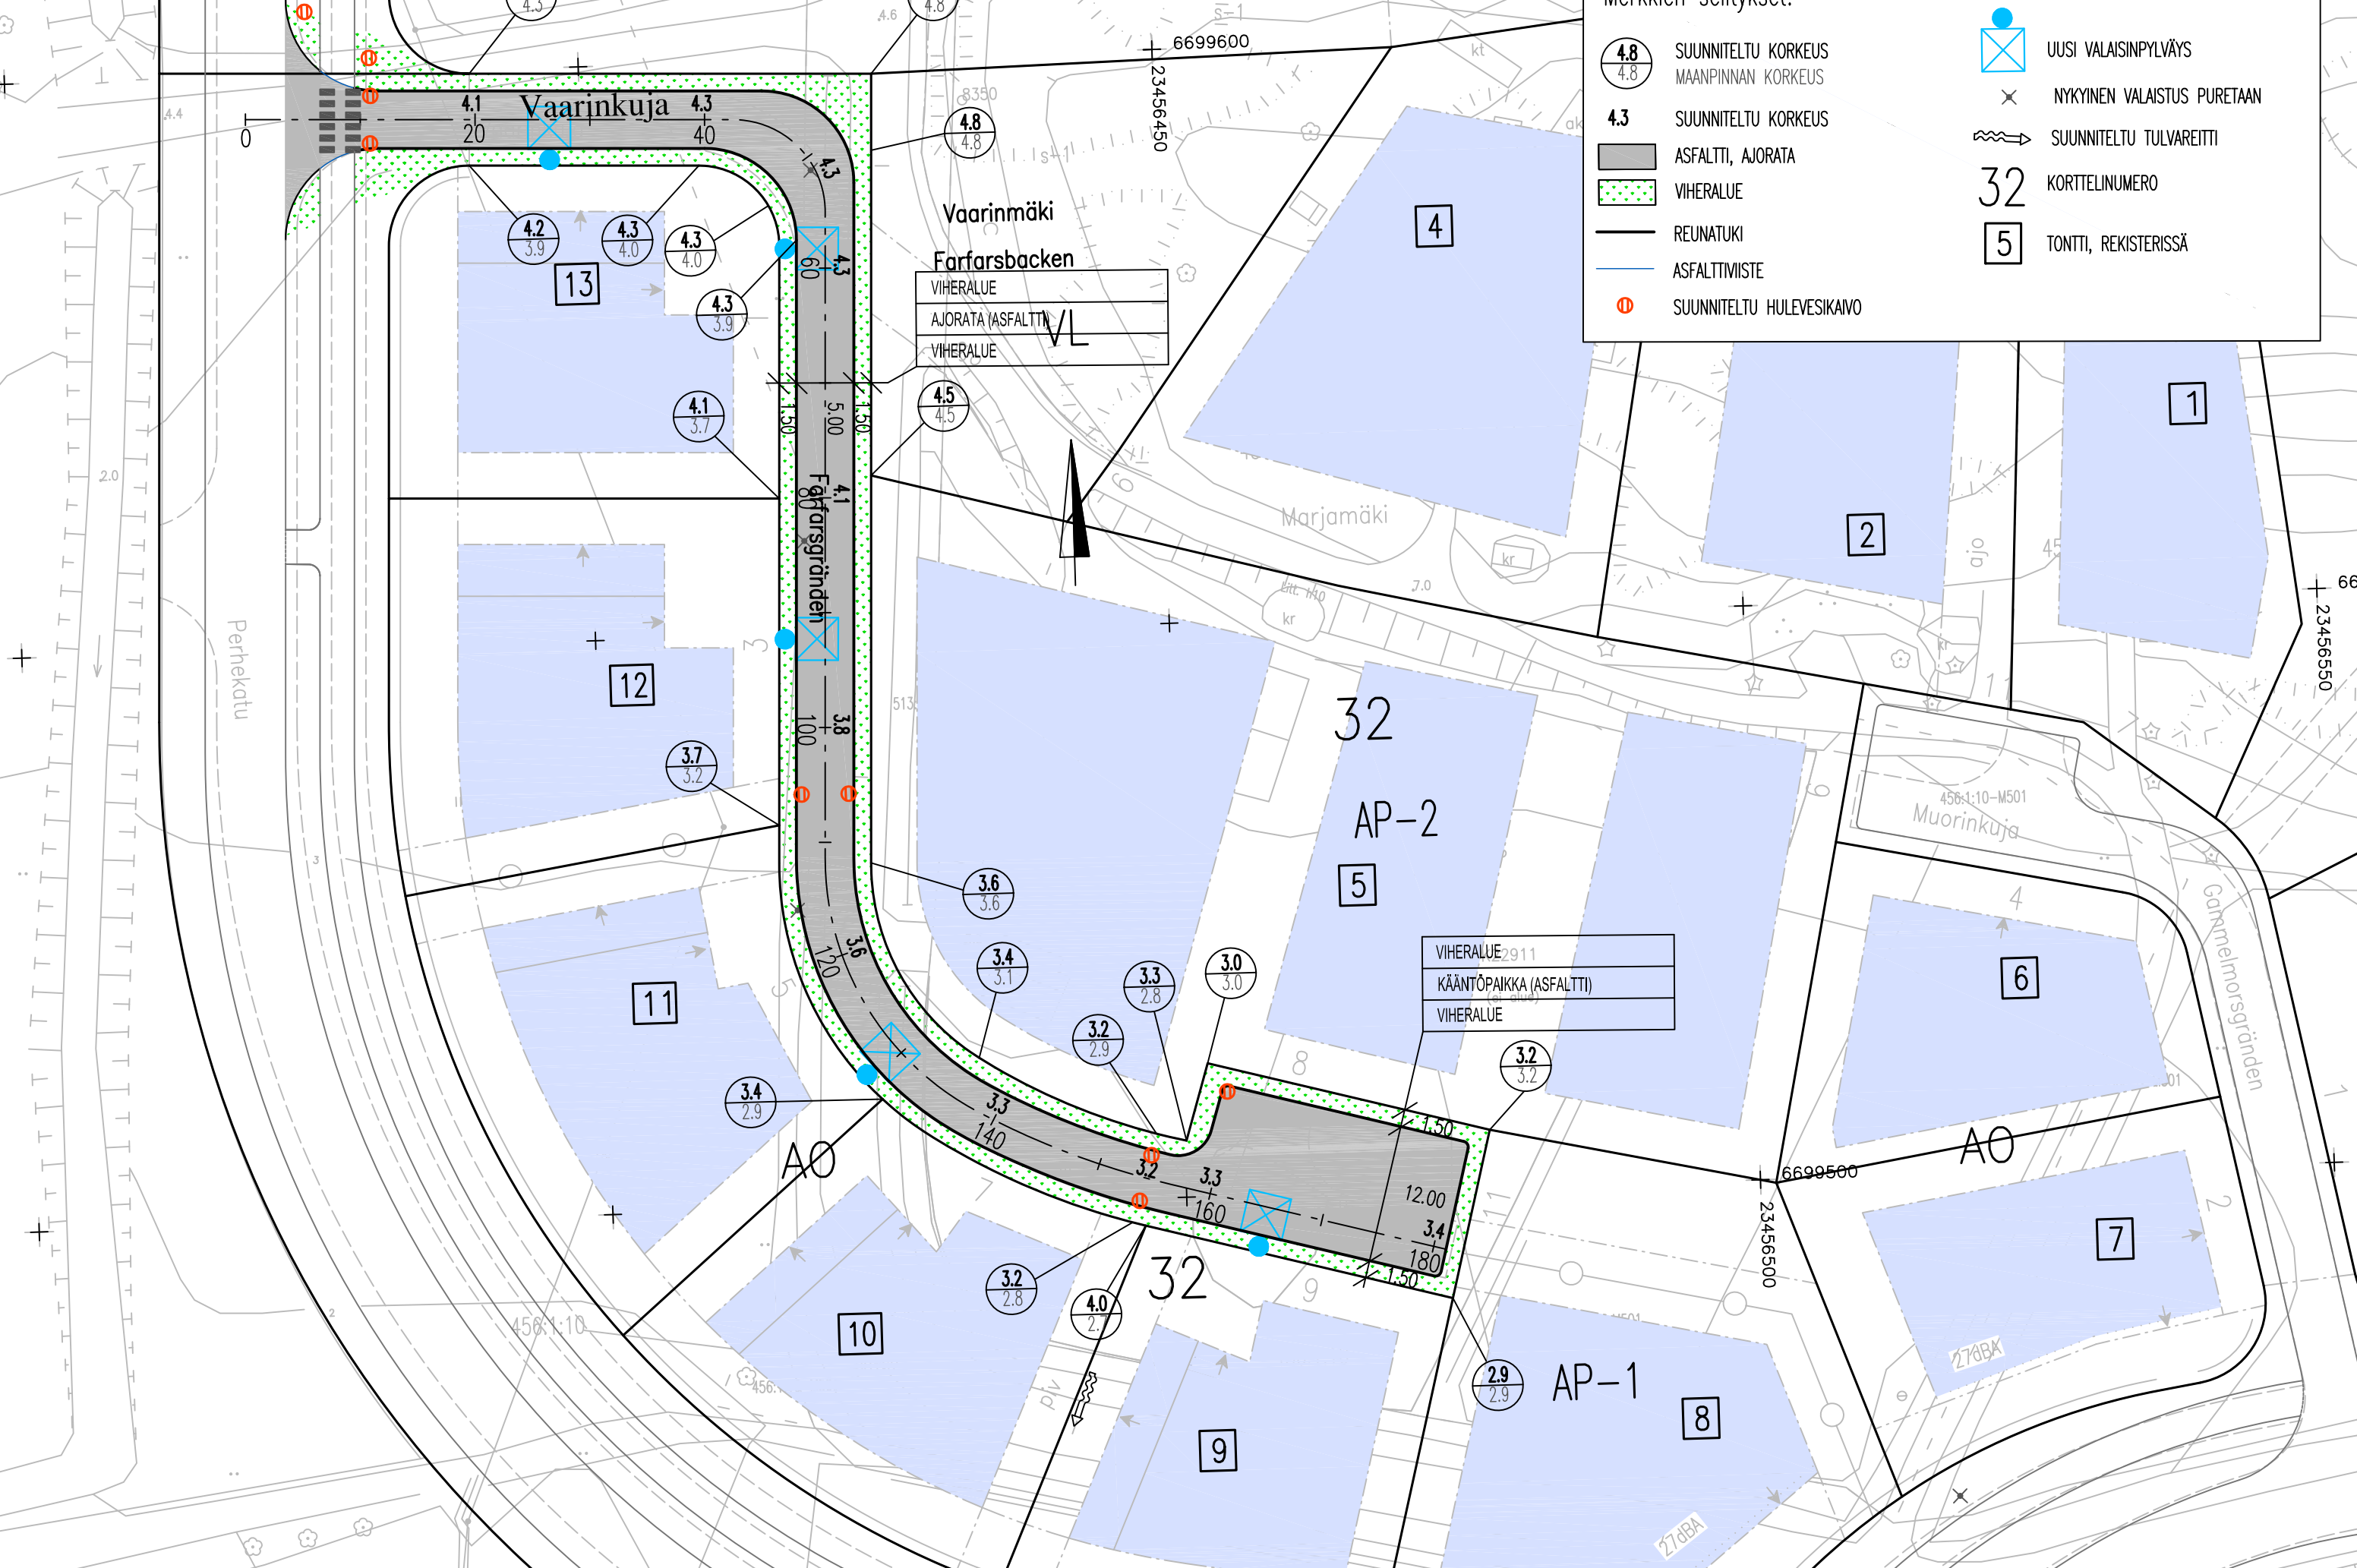


Asemapiirros 1:500

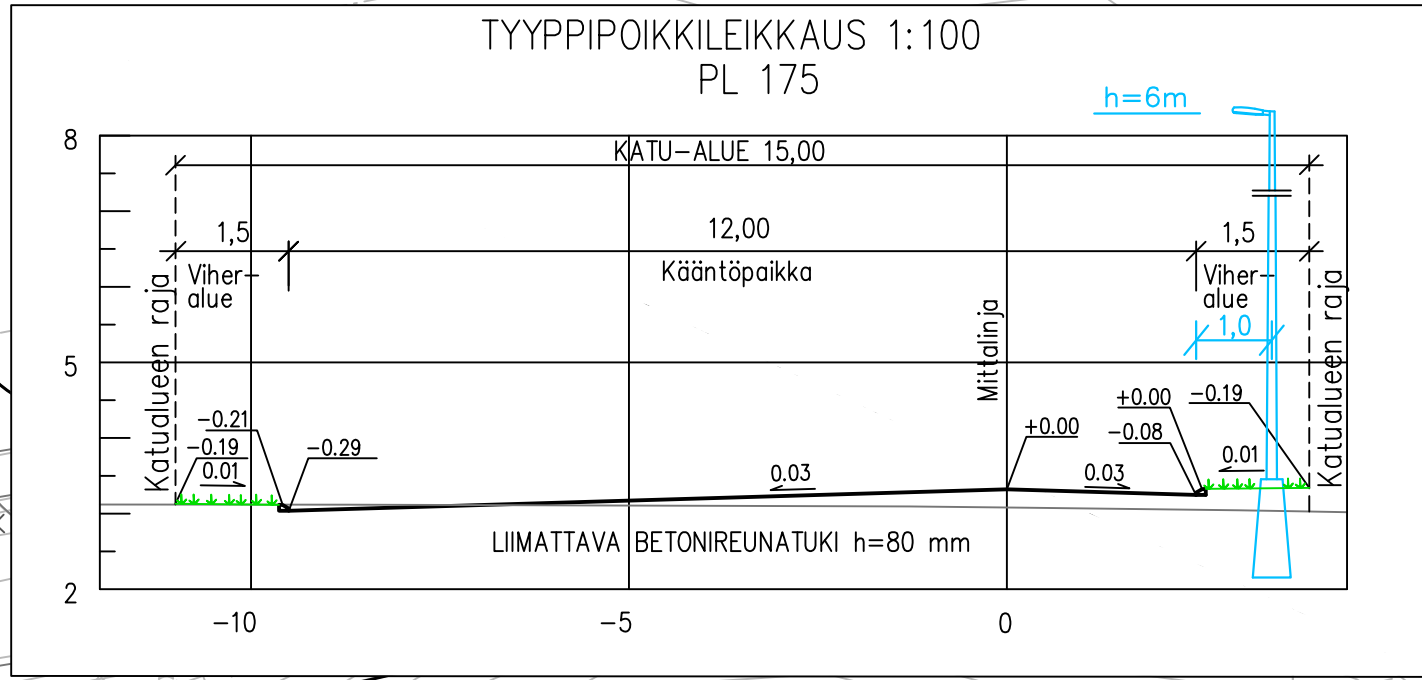

Merkkien selitykset:

- 4.8 / 4.8 SUUNNITELTU KORKEUS
MAANPINNAN KORKEUS
- 4.3 SUUNNITELTU KORKEUS
- ASFALTI, AJORATA
- VIHERALUE
- REUNATUKI
- ASFALTTIMISTE
- SUUNNITELTU HULEVESIKAMO
- UUSI VALAISINPYLVÄYS
- NYKYINEN VALAISTUS PURETaan
- SUUNNITELTU TULVAREITTI
- 32 KORTTELINUMERO
- 5 TONTTI, REKISTERISSÄ

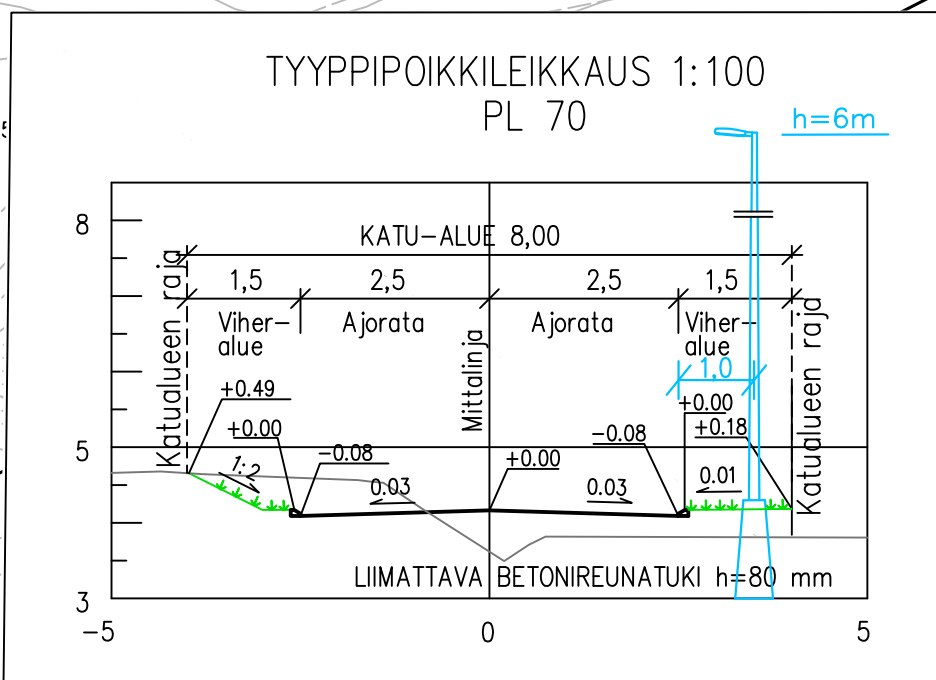

Koordinaattijärjestelmät:
Taso X,Y: ETRS-GK23
(EUREF-FIN)
Korkeus Z: N2000

HYVÄKSYNTY:
VIRAN PUOLESTA:

KAUPUNGINOSA: TOIJAINEN
ASEMAKAAVA: 2.4.2016 (1/2007)
DIARINUMERO: 6948-2016
LIIKENNESUUNNITELMA: L 8877 022
KATULLUOKKA: 5A

KORVAA PIIRUSTUKSEN:
KORVAA OSITTAIN PIIRUSTUKSEN:

KORVATTU PIIRUSTUKSELLA:
KORVATTU OSITTAIN PIIRUSTUKSELLA:

TUNN. MUUTOS TAI TÄYDENNYS PÄIVÄYS SUUNNIT./PIIRT. TARK.

TURUN KAUPUNGIN YMPÄRISTÖTOIMIALA
KAUPUNKISUUNNITTELU
SUUNNITTELUYKSIKÖ

Puolalanenkatu 5
20100 Turku
etunimi.sukunimi@turku.fi
puh 02-330 000
fax 02-230 5050

KOHDE: VAARINKUJA
SISÄLTÖ: KATUSUUNNITELMA

SUUNNITTELUJA	SUUNNITTELUAVUSTAJA	TARKASTANUT	MITTAAVA
		Jarmo Koivisto	1:500, 1:100
PÄIVÄYS	HYVÄKSYJÄ	SUUNNITTELUKÄSIVÄ	PIIRUSTUSNUMERO
17.2.2017	Matti Salonen		K 9113 001
		SUUNNITTELUJA	MUUTOS
		Kati Palo	
		PROJEKTIPÄÄLLIKKÖ	
		Matti Vuolamo	



PÄIVÄYS: 17.2.2017