
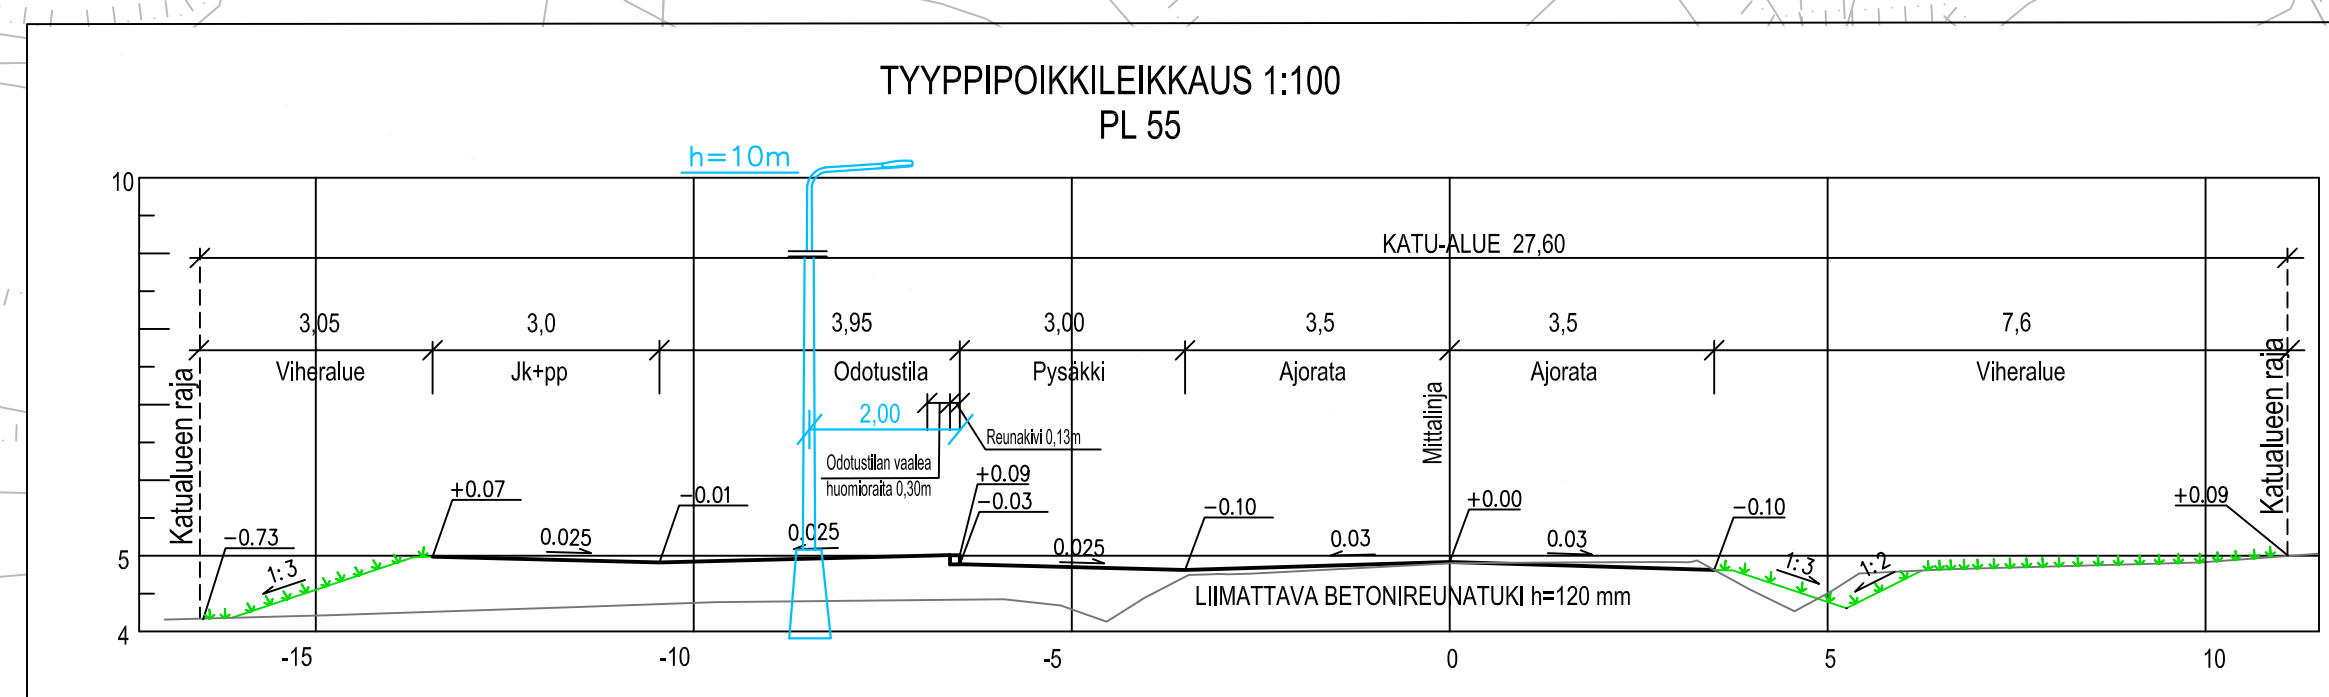


VIHERALUE
JALANKULU- JA PYÖRÄTIE (ASFALTTI)
VÄLKAISTA (NURMI)
AJORATA (ASFALTTI)
VIHERALUE

VIHERALUE
JALANKULU- JA PYÖRÄTIE (ASFALTTI)
ODOTUSTILA (ASFALTTI)
PYSÄKKI (ASFALTTI)
AJOKAISTA (ASFALTTI)
REUNAKAISTA (NURMI)

Merkkien selitykset:

5.1	SUUNNITELTU KORKEUS
MAANPINNAN KORKEUS	
5.3	SUUNNITELTU KORKEUS
ASFALTI, AJORATA	
ASFALTI, KEVEN LIIKENTEEN VÄYLÄ	
VIHERALUE	
REUNATUKI	
ASFALIN TAITE	
ASFALIN VIESTE	
VAALEA HUOMIORAJA	
5.1	SUUNNITELTU HULEVESIKANO
UUSI VALAISINPÄLVÄYS	
X	NYKYINEN VALAISTUS PURETAAN
31	KORTTELINUMERO
1	TONTTI, REKISTERISSÄ

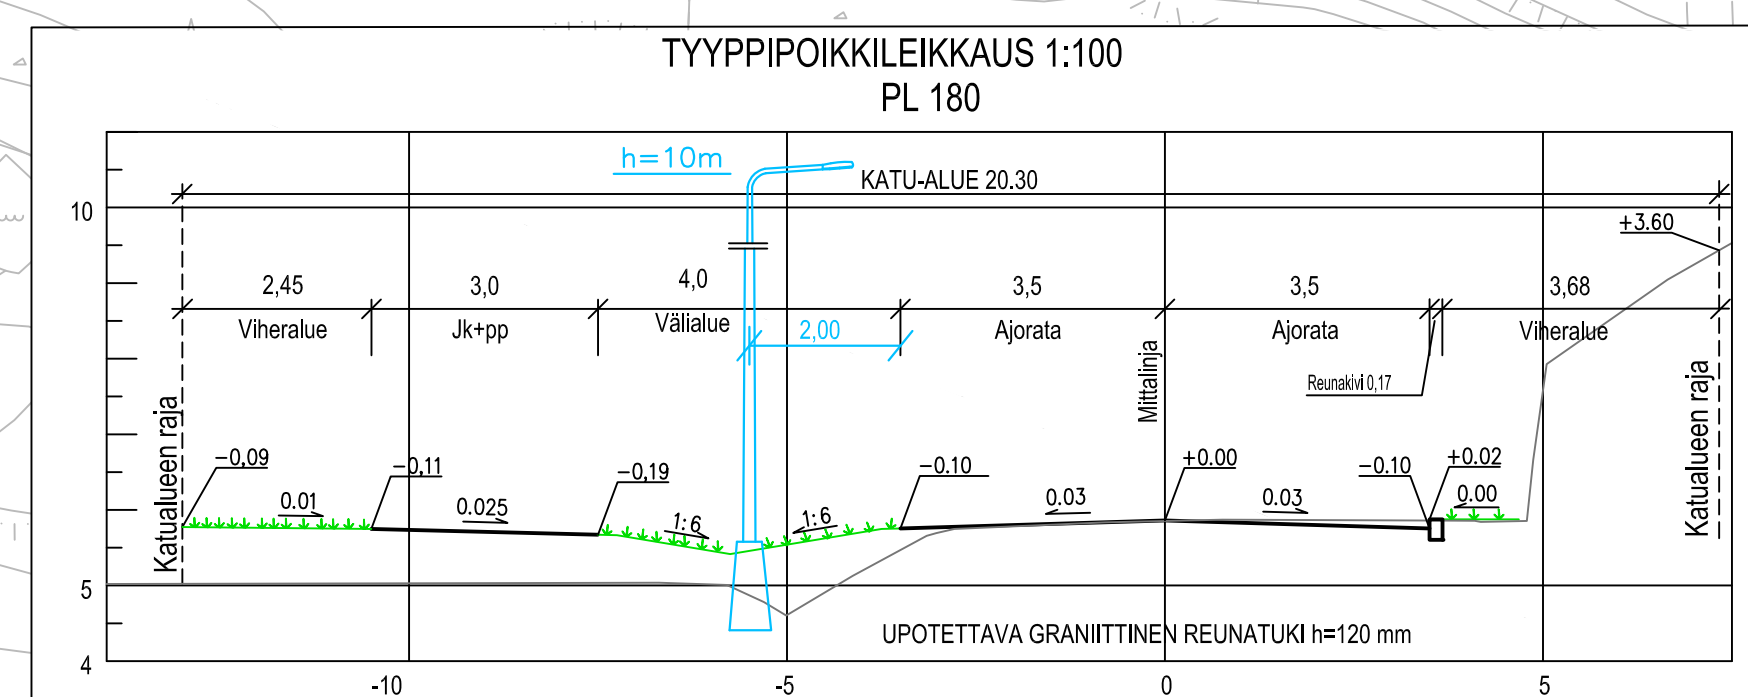

Koordinaattijärjestelmät:
Taso X,Y: ETRS-GK23
(EUREF-FIN)
Korkeus Z: N2000

HYVÄKSYNTY:
VIRAN PUOLESTA:

KAUPUNGINOSA: TOIJAINEN
ASEMAKAAVA: 2.4.2016 (1/2007), 11.6.2007 (43/2007)
DIAARINUMERO: 6948-2016
LIIKENNESUUNNITELMA: L 8877 022
KATULUOKKA: 3 JA 5 KÄVELY- JA PYÖRÄTIE

KORVAA PIIRUSTUKSEN:
KORVAA OSITTAIN PIIRUSTUKSEN: K 8877 011

KORVATTU PIIRUSTUKSELLA:
KORVATTU OSITTAIN PIIRUSTUKSELLA:

TUNN. MUUTOS TAI TÄYDENNYS PÄIVÄYS SUUNNIT./PIIRT. TARK.

TURUN KAUPUNGIN YMPÄRISTÖTOIMIALA
KAUPUNKISUUNNITTELU
SUUNNITTELUYKSIKKÖ

Polvelankatu 5
20100 Turku
etunimi.sukunimi@turku.fi
puh 02-330 000
fax 02-230 5050

KOHDE	SISÄLTÖ			
KYYRLÄNTIE väliillä Perhekatu-Sommelontie	KATUSUUNNITELMA			
SUUNNITTELIJA	SUUNNITTELUAVUSTAJA	TARKASTANUT	MITTAKAAVA	
		Jarmo Koivisto	1:500, 1:100	
PÄIVÄYS	HYVÄKSYJÄ	SUUNNITTELUUPÄÄLLIKKÖ	PIIRUSTUSNUMERO	MUUTOS
17.2.2017	Matti Salonen		K 8877 001	
PÄIVÄYS		SUUNNITTELIJA		
17.2.2017		Kati Palo		
DESTIA		PROJEKTIPÄÄLLIKKÖ		
		Matti Vuolamo		