
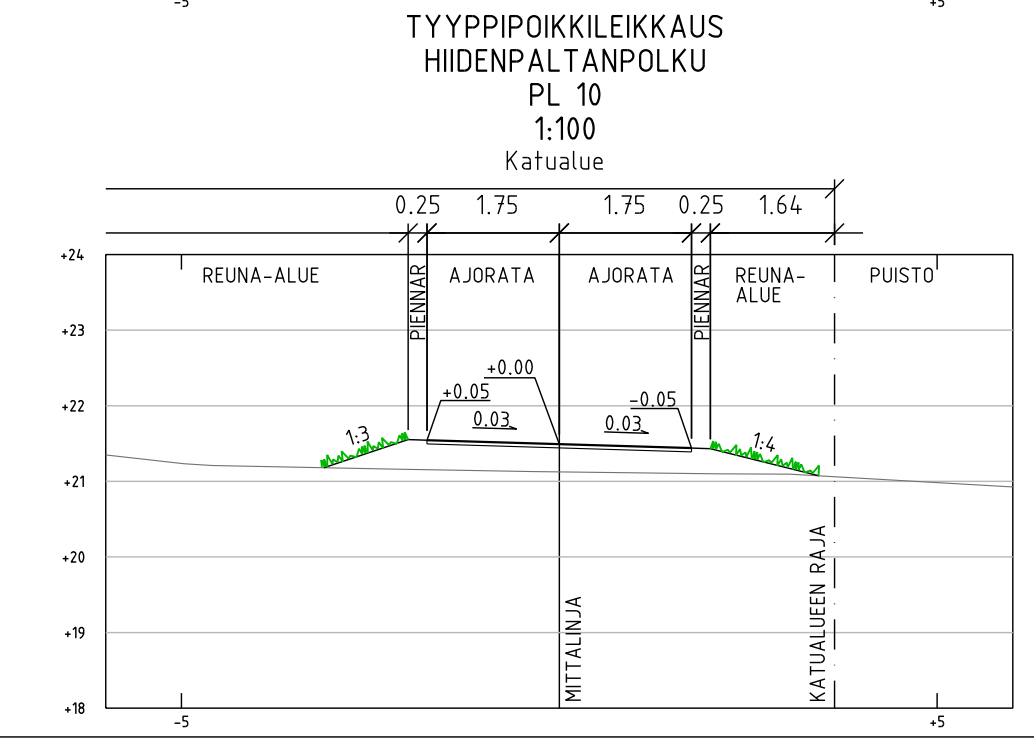
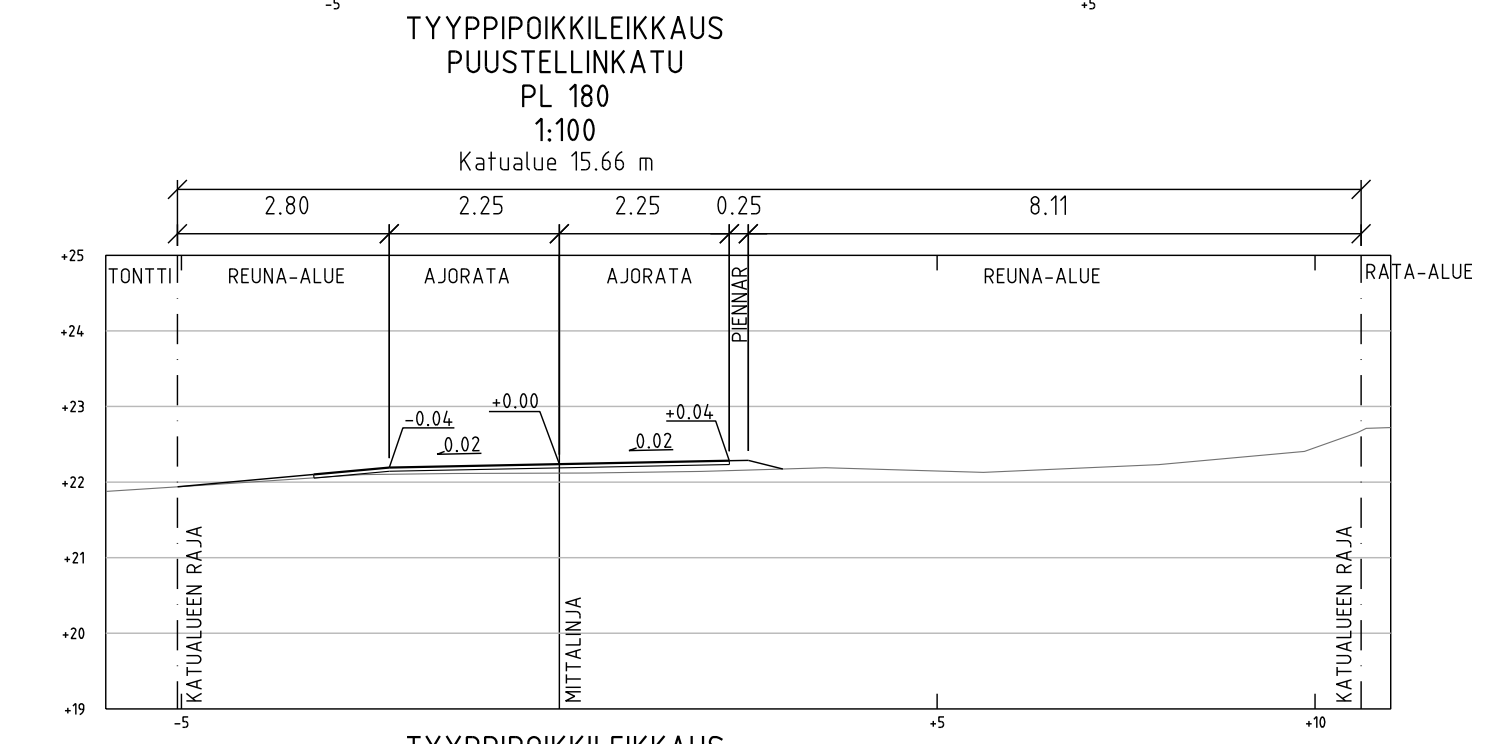


- MERKINTÖJEN SELITYKSET:**
- 22.1 SUUNNITELTU KORKEUS
 - SUUNNITELTU KORKEUS MAANPINNAN KORKEUS
 - ASFALTTI, AJORATA
 - MURSKKE
 - VIHERALUE
 - REUNATUKI
 - SUUNNITELTU HULEVESIKAIVO
 - 107** KORTTELINUMERO
 - 2** TONTIN NUMERO

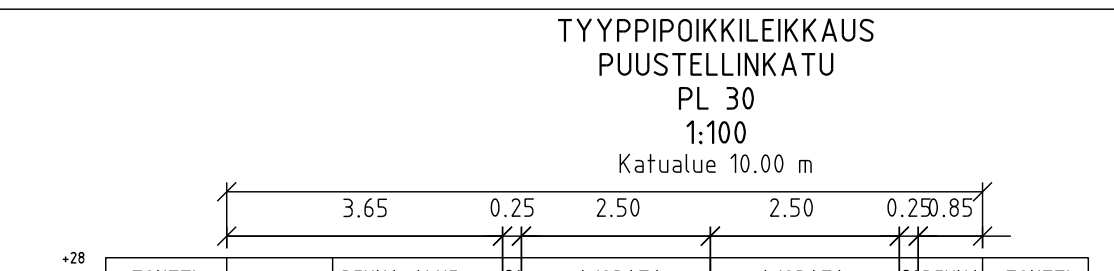

Koordinaattijärjestelmät:
Taso X,Y: ETRS-GK23
(EUREF-FIN)
Korkeus Z: N2000

HYVÄKSYNYT:
VIRAN PUOLESTA:

KAUPUNGINOSA: KÄRSÄMÄKI
ASEMAKAAVA: 11.2.2012 (24/2002)
DIAARINUMERO: 10814-2013
LIKENSUUNNITELMA:
KATULOUKKA: 5

KORVAA PIIRUSTUKSEN: K 5335 00B
KORVAA OSITTAIN PIIRUSTUKSEN:

KORVATTU PIIRUSTUKSELLA:
KORVATTU OSITTAIN PIIRUSTUKSELLA:

TUNN. MUUTOS TAI TÄYDENNYS: _____ PÄIVÄYS: _____ SUUNNIT./PIIRT.: _____ TARK./HYV.: _____

**TURUN KAUPUNGIN YMPÄRISTÖTOIMIALA
KAUPUNKISUUNNITTELU
SUUNNITTELUYKSIKKÖ**

Puololankatu 5
20100 Turku
etunimi.sukunimi@turku.fi
puh 02-330 000
fax 02-230 5050

KOHDE: PUUSTELLINKATU väli: Heikki Huhtamäen katu - Puustellinpolku
KATUSUUNNITELMA

| | | | |
|----------------------|---------------------|-------------------------------|----------------------------|
| SUUNNITTELUJA | SUUNNITTELUAVUSTAJA | TARKASTANUT | MITTAKAAVA 1:500, 1:100 |
| PÄIVÄYS 15.6.2017 | HYVÄKSYJÄ | PIIRUSTUSNUMERO K 5335 023 | MUUTOS |

| | | |
|--|---|---|
| KON-INS Oy RAISIOSTORI 7 Puh. (02) 4339 180 | Suunnittelut Tuomo Väihkönen Aika, paikka ja allekirjoitukset Raisio 15.6.2017 | Tarkastanut Ilkka Ojaniittu Piir. n:o 17015-K1 |
|--|---|---|