


VIHERALUE
 AJORATA (ASFALTTI)
 JALKAKÄYTÄVÄ (ASFALTTI)
 VIHERALUE

Tyyppipoikkileikkaus 1:100
 PI 160.00

PI 320.00

- MERKKIEN SELITYS:**
- 32.4 SUUNNITELTU KORKEUS
 - 30.4 NYKYINEN KORKEUS
 - ASFALTTI, AJORATA
 - ASFALTTI, JALKAKÄYTÄVÄ
 - BETONILAATTA
 - NURMI
 - TYNYHIDASTE
 - REUNATUKI
 - MADALLETTU REUNATUKI
 - PÄÄLLYSTEEN REUNA
 - ⊗ SUUNNITELTU HULEVESIKAIVO
 - ⊗ SUUNNITELTU VALAISINPYLVÄS
 - ⊗ POISTETTAVA PUU
 - 106 KORTTELINUMERO
 - 5 TONTTI REKISTERISSÄ

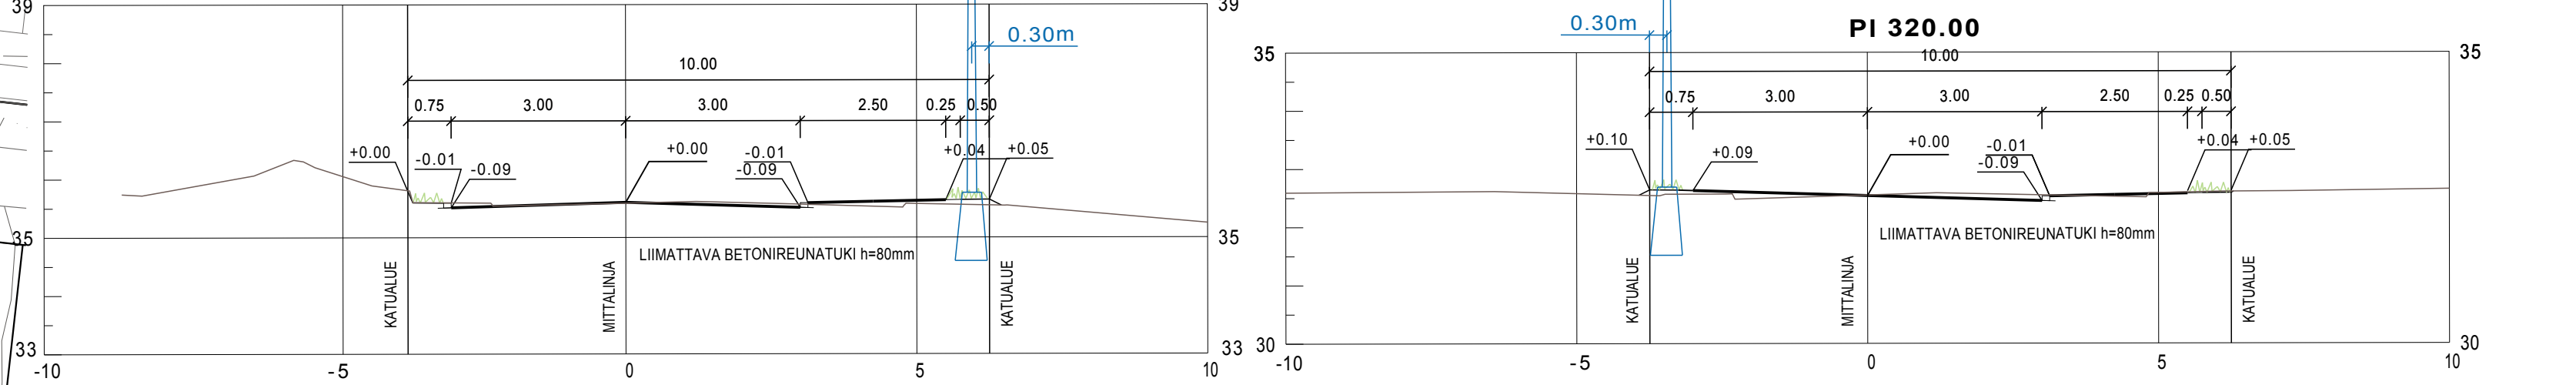

Koordinaattijärjestelmät:
 Taso X,Y: ETRS-GK23
 (EUREF-FIN)
 Korkeus Z: N2000

HYVÄKSYNT:
 VIRAN PUOLESTA:

KAUPUNGINOSA: NUMMI
 ASEMAKAAVA:
 DIAARINUMERO: 3195-2015
 LIIKENNESUUNNITELMA:
 KATULUOKKA: 5

KORVAA PIIRUSTUKSEN: K 6058 046
 KORVAA OSITTAIN PIIRUSTUKSEN:

KORVATTU PIIRUSTUKSELLA:
 KORVATTU OSITTAIN PIIRUSTUKSELLA:

TUNN. MUUTOS TAI TÄYDENNYS PÄIVÄYS SUUNNIT.PIIRIT TARK.HYV.

TURUN KAUPUNGIN YMPÄRISTÖTOIMIALA
KAUPUNKISUUNNITTELU
SUUNNITTELUYKSIKÖ

KARJAKUJA
Väli Tammitie-Perälänkatu

KATUSUUNNITELMA

KOHDE	SISÄLTO
KARJAKUJA Väli Tammitie-Perälänkatu	KATUSUUNNITELMA
SUUNNITTELIJA Vesa Varjonen	SUUNNITTELUAVUSTAJA Pia Erme
PÄIVÄYS 30.6.2017	TARKASTAJAT Kari Linnakoski
MITTAKAAVA 1:500, 1:100	PIIRUSTUSNUMERO K 6058 054
MUUTOS	

Matti Salonen
 SUUNNITTELUPÄÄLLIKKÖ