



Asemapiirros 1:500

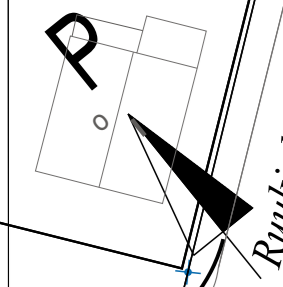

Tyypipoikkileikkaukset 1:100

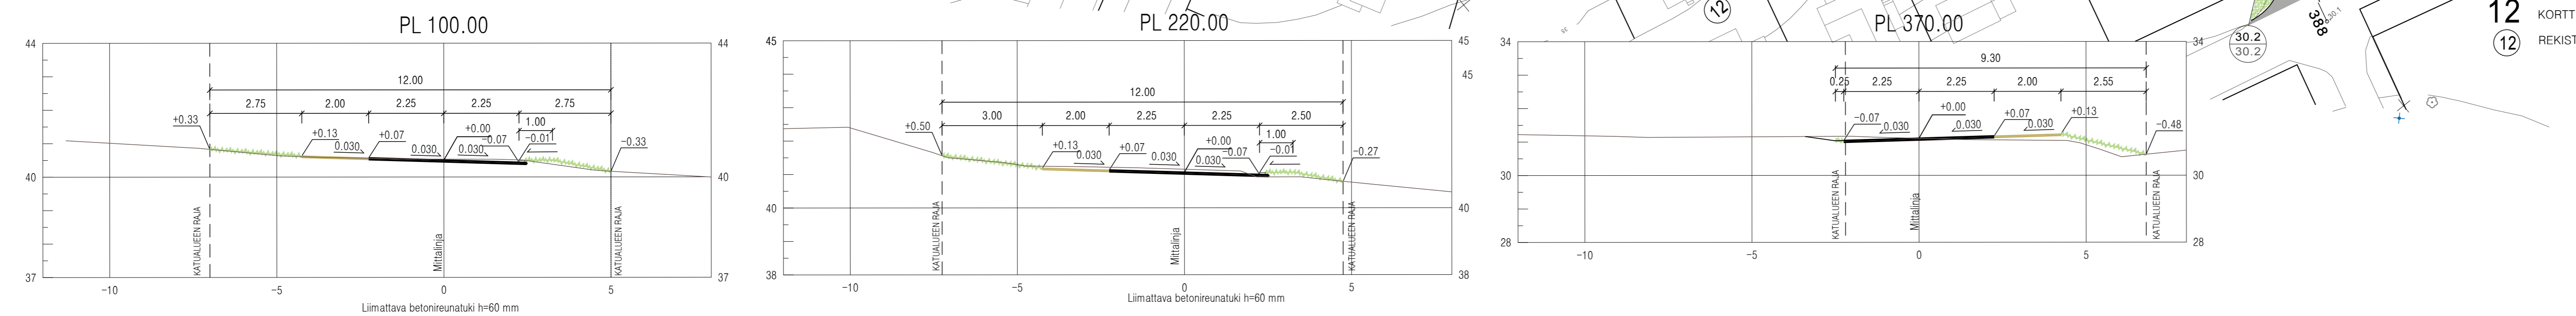

VIHERALUE  
MURSKEPIENNAR (PYSÄKOINTI)  
AJORATA (ASFALTTI)  
VIHERALUE

Merkkien selitykset:

- 40.7 SUUNNITeltu KORKEUS
- 40.7 MAANPINNAN KORKEUS
- 33.6 NYKYINEN KORKEUS
- 36.9 SUUNNITeltu KORKEUS
- ASFALTTI, AJORATA
- MURSKKE
- BETONILAATTA NYKYINEN
- VIHERALUE
- REUNATUKI
- e NYKYINEN HULEVESIKAIVO
- e SUUNNITeltu HULEVESIKAIVO
- 12 KORTTELINUMERO
- 12 REKISTERISSÄ OLEVA TONTTI

Koordinaattijärjestelmät:  
Taso X,Y: ETRS-GK23  
(EUREF-FIN)  
Korkeus Z: N2000

HYVÄKSYNYT: VIRAN PUOLESTA:	
KAUPUNGINOSA: ASEMAKAAVA: DIAARINUMERO: LIIKENNESUUNNITELMA: KATULOUKKA:	ITÄHARJU 21.10.1936 (4/1935) 4384-2016 L 6552 016 5
KORVAA PIIRUSTUKSEN: KORVAA OSITTAIN PIIRUSTUKSEN:	B 4614 001 ja B 4614 002
KORVATTU PIIRUSTUKSELLA: KORVATTU OSITTAIN PIIRUSTUKSELLA:	

TUNN.	MUUTOS TAI TÄYDENNYS	PÄIVÄYS	SUUNNIT./PIIRT.	TARK./HYV.
-------	----------------------	---------	-----------------	------------

<b>TURUN KAUPUNGIN YMPÄRISTÖTOIMIALA</b> <b>KAUPUNKISUUNNITTELU</b> SUUNNITTELUYKSIKKÖ		Puolalankatu 5 20100 Turku etunimi.sukunimi@turku.fi puh 02-330 000 fax 02-230 5050
KOHDE <b>MÄKIKATU</b> välillä Ruukinkatu-Vanha Littoistentie TUULENSUUNPUISTO (osa)	SISÄLTÖ <b>KATUSUUNNITELMA</b> <b>PUISTOSUUNNITELMA</b>	
SUUNNITTELIJA Vesa Varjonen	SUUNNITTELUAVUSTAJA Marja-Leeni Vasama	TARKASTANUT <b>Kari Linnakoski</b>
PÄIVÄYS 23.5.2017	HYVÄKSYJÄ	MITTAKAAVA 1:500, 1:100
		PIIRUSTUSNUMERO <b>K 4614 006</b>
		MUUTOS