


Asemapiirros 1:500



Tyyppipoikkileikkaus 1:100

PL 40.00

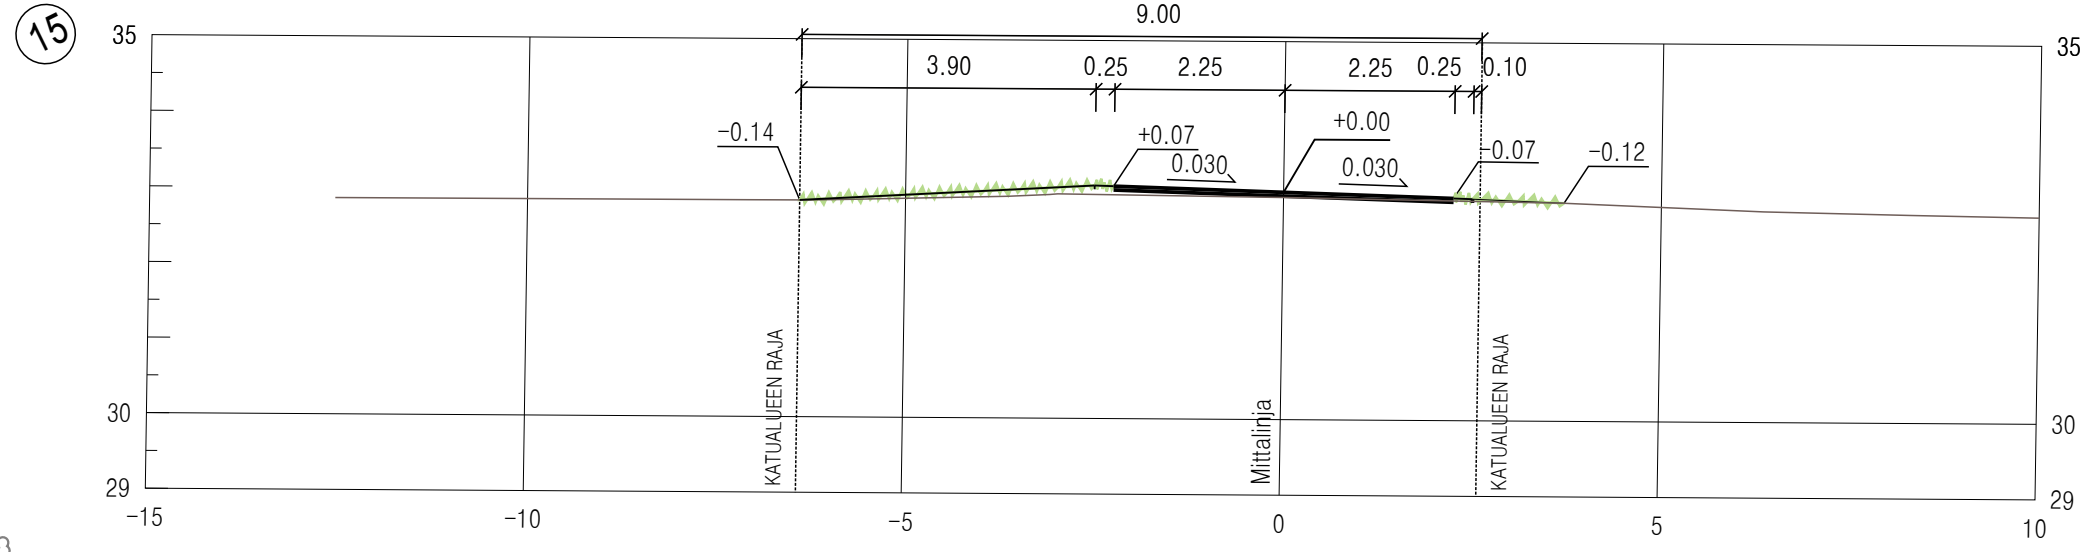

Koordinaattijärjestelmät:
Taso X,Y: ETRS-GK23
(EUREF-FIN)
Korkeus Z: N2000

HYVÄKSYNYT:
VIRAN PUOLESTA:

KAUPUNGINOSA: ITÄHARJU
ASEMAKAAVA: 21.10.1936 (4/1935)
DIARINUMERO: 4384-2016
LIIKENNESUUNNITELMA: L 6552 016
KATULUOKKA: 5

KORVAA PIIRUSTUKSEN:
KORVAA OSITTAIN PIIRUSTUKSEN:

KORVATTU PIIRUSTUKSELLA:
KORVATTU OSITTAIN PIIRUSTUKSELLA:

TUNN. MUUTOS TAI TÄYDENNYS: _____ PÄIVÄYS: _____ SUUNNIT./PIIRT.: _____ TARK./HYV.: _____

TURUN KAUPUNGIN YMPÄRISTÖTOIMIALA
KAUPUNKISUUNNITTELU
SUUNNITTELUYKSIKKÖ

Puolalanenkatu 5
20100 Turku
etunimi.sukunimi@turku.fi
puh 02-330 000
fax 02-230 5050

KOHDE: TUULENSUUNKATU
välillä Tuulensuunkatu-Vanha Littoistentie
TUULENSUUNPUISTO (osa)

SISÄLTÖ: KATUSUUNNITELMA
PUISTOSUUNNITELMA

SUUNNITTELIJA Vesa Varjonen	SUUNNITTELUAVUSTAJA Marja-Leeni Vasama	TARKASTANUT Kari Linnakoski	MITTAKAAVA 1:500, 1:100
PÄIVÄYS 31.8.2017	HYVÄKSYJÄ Matti Salonen SUUNNITTELUPÄÄLLIKKÖ	PIIRUSTUSNUMERO K 5045 009	MUUTOS

Merkkien selitykset:

- 32.5 SUUNNITeltu KORKEUS
MAANPINNAN KORKEUS
- 33.0 NYKYINEN KORKEUS
- 33.8 SUUNNITeltu KORKEUS
- ASFALTTI, AJORATA
- MURSKKE
- VIHERALUE
- REUNATUKI

- 14** KORTTELINUMERO
- 1 REKISTERISSÄ OLEVA TONTTI
- 2 TONTTI, EI REKISTERISSÄ