


TYYPPIPOIKKILEIKKAUS
LINNANKATU
PL 80
1:100

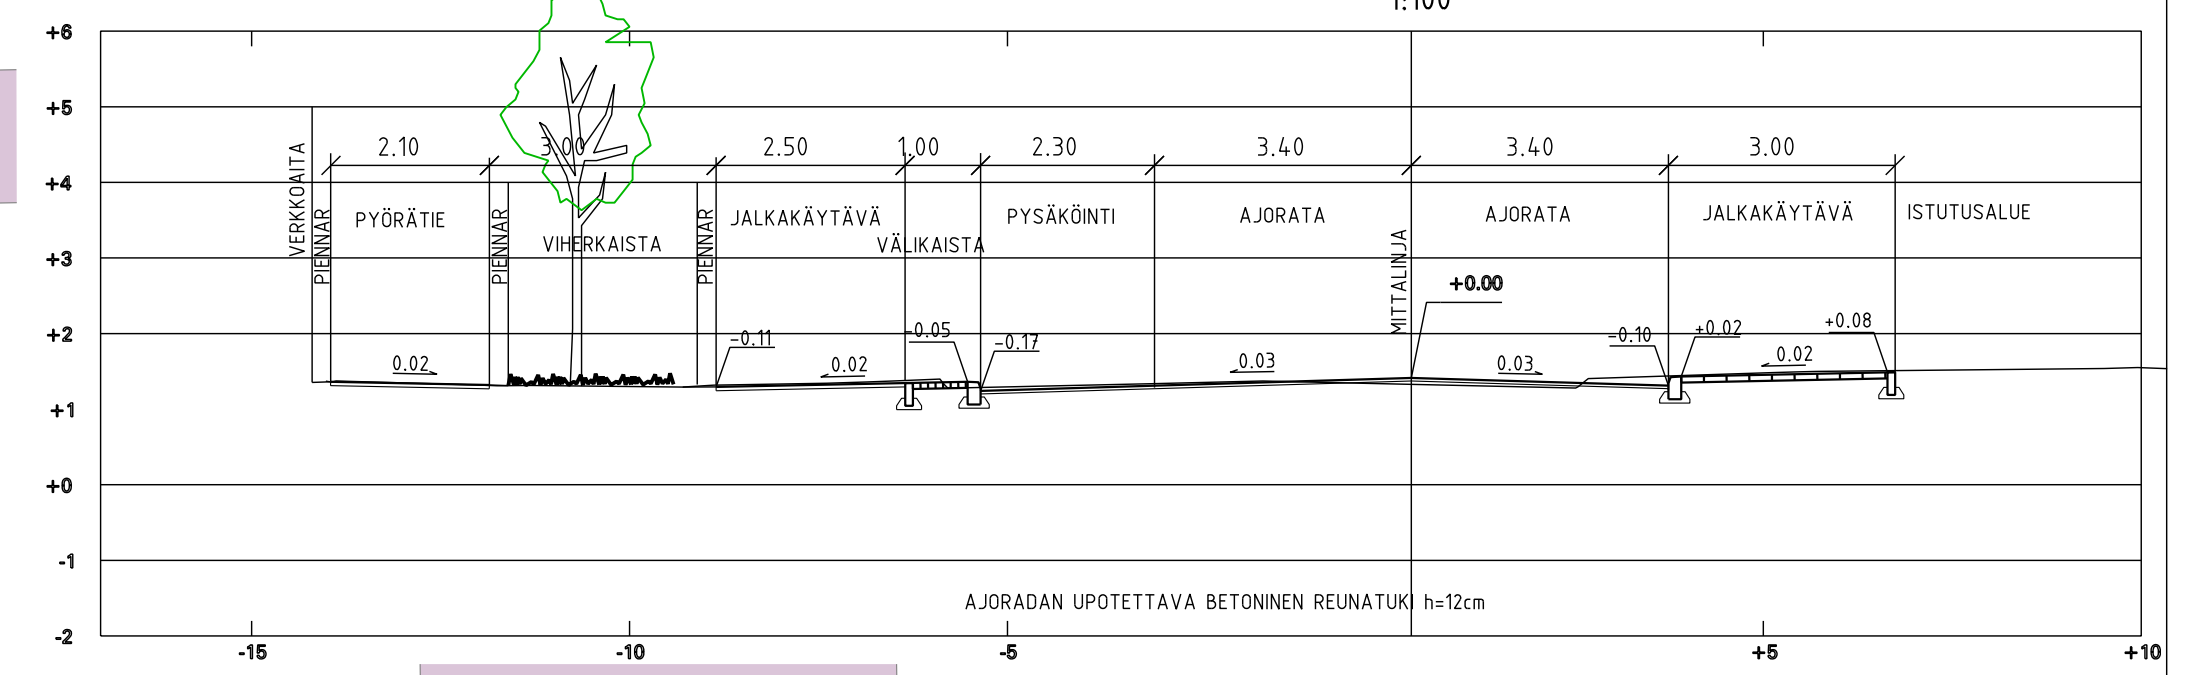

Koordinaattijärjestelmät:
Taso X,Y: ETRS-GK23
(EUREF-FIN)
Korkeus Z: N2000

HYVÄKSYNYT:
VIRAN PUOLESTA:

KAUPUNGINOSA:
ASEMAKAAVA: 23.11.1953 (63/1952)
DIAARINUMERO: 8837-2017
LIKENNESUUNNITELMA: L 6077 168
KATULUOKKA: 3

KORVAA PIIRUSTUKSEN:
KORVAA OSITTAIN PIIRUSTUKSEN: K 6077 160

KORVATTU PIIRUSTUKSELLA:
KORVATTU OSITTAIN PIIRUSTUKSELLA:

TUNN.	MUUTOS TAI TÄYDENNYS	PÄIVÄYS	SUUNNIT./PIIRT.	TARK./HYV.
-------	----------------------	---------	-----------------	------------

MERKINTÖJEN SELITYKSET:

- 1.2 SUUNNITELTU KORKEUS
- ASFAITTI, AJORATA
- ASFAITTI, PYÖRÄTIE/JALKAKÄYTTÄVÄ
- NOPPAKIVEYS, luonnonkivi
- BETONILAATOTUS
- BETONIKIVEYS
- VIHERALUE
- REUNATUKI
- SUUNNITELTU HULEVESIKAIVO
- RAKENNETTU HULEVESIKAIVO
- NYKYINEN VALAISIN
- POISTETTAVA KATUPUU

TURUN KAUPUNGIN YMPÄRISTÖTOIMIALA
KAUPUNKISUUNNITTELU
SUUNNITTELUYKSIKKÖ

Puolalanenkatu 5
20100 Turku
etunimi.sukunimi@turku.fi
puh. 02-330 000
fax 02-230 5050

KOHDE		SISÄLTÖ	
LINNANKATU väli: Toinen poikkikatu - Siljan terminaali		KATUSUUNNITELMA	
SUUNNITTELUJA	SUUNNITTELUAVUSTAJA	TARKASTANUT	MITTAKAAVA 1:500, 1:100
PÄIVÄYS	HYVÄKSYJÄ	PIIRUSTUSNUMERO K 6077 169	MUUTOS

<p>RAISIONTORI 7 21200 RAISIO Puh. (02) 4339 150</p>	Suunnitelut Jenni Rönnemaa	Tarkastanut Ilkka Ojaniittu
	Aika, paikka ja allekirjoitukset Raisio 29.9.2017	Piiri n:o 17035-K1

Kiinteistöliikelaitos
Infra- ja tilapalvelut