


Merkkien selitykset:


- 16.8
16.7 SUUNNITELTU KORKEUS
MAANPINNAN KORKEUS
- 16.0** NYKYINEN KORKEUS
- 16.2** SUUNNITELTU KORKEUS
- ASFALTTI, KEVYEN LIIKENTEN VÄYLÄ
- BETONILAATTA
- VIHERALUE
- BETONIKIVEYS
- KENTTÄKIVEYS
- REUNATUKI
- MADALLETTU REUNATUKI
- ⊗ NYKYINEN HULEVESIKAIVO
- ⊗ ISTUTETTAVA PUU
- ⊗ SUUNNITELTU VALAISINPYLVÄS
- 7** KORTTELINUMERO
- 5 TONTTI REKISTERISSÄ

Tyypipoikkileikkaukset 1:100

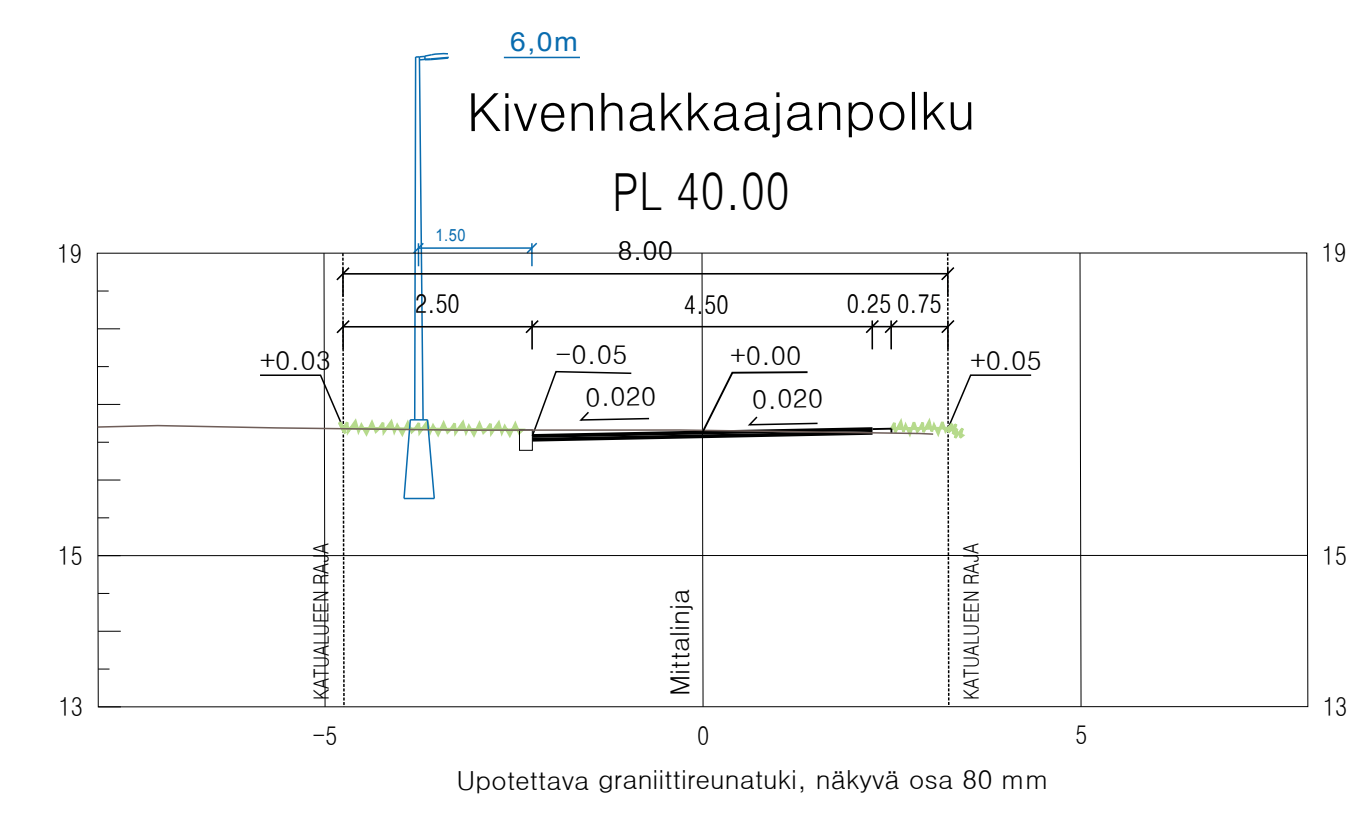

Upotettava graniittireunatuki, näkyvä osa 80 mm

Itäinen Pitkäkatu

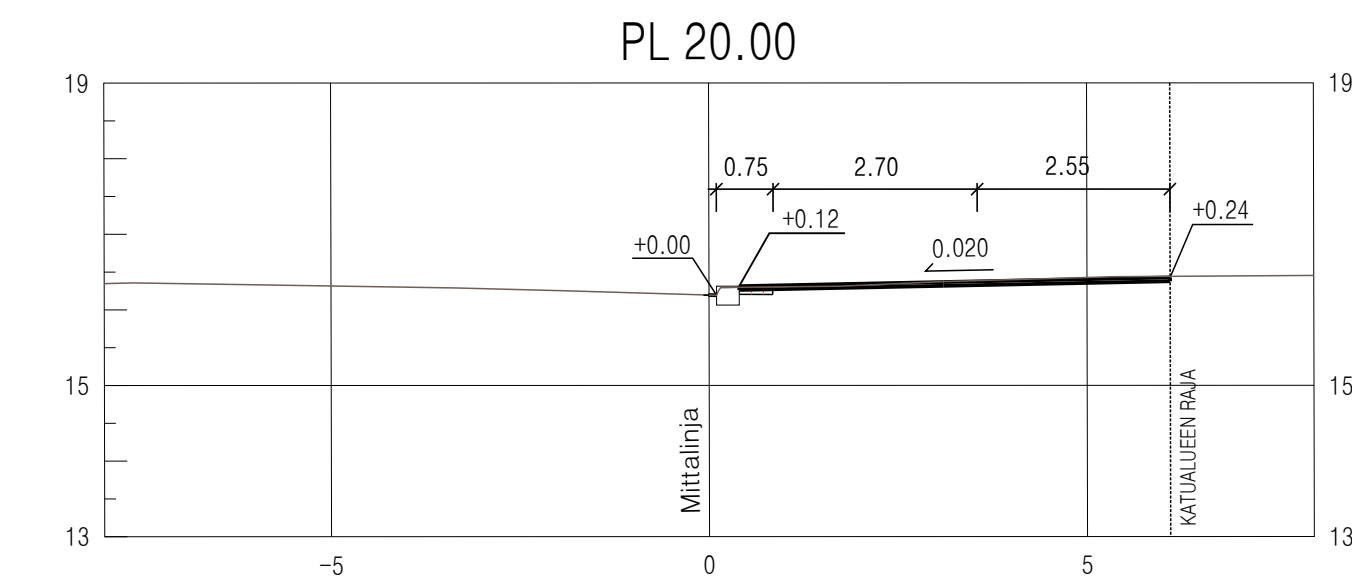

Upotettava graniittireunatuki, näkyvä osa 120 mm

Koordinaattijärjestelmät:
Taso X,Y: ETRS-GK23
(EUREF-FIN)
Korkeus Z: N2000

HYVÄKSYNYT:
VIRAN PUOLESTA:

KAUPUNGINOSA: III
ASEMAKAAVA: 16.2.2009 (11/2006)
DIAARINUMERO: 9895-2017
LIIKENNESUUNNITELMA:
KATULLUOKKA: 5

KORVAA PIIRUSTUKSEN:
KORVAA OSITTAIN PIIRUSTUKSEN: E 5790 012

KORVATTU PIIRUSTUKSELLA:
KORVATTU OSITTAIN PIIRUSTUKSELLA:

TUNN. MUUTOS TAI TÄYDENNYYS PÄIVÄYS SUUNNIT./PIIRT. TARK./HYV.

TURUN KAUPUNGIN YMPÄRISTÖTOIMIALA		Puolalankatu 5 20100 Turku etunimi.sukunimi@turku.fi puh 02-330 000 fax 02-230 5050	
KAUPUNKISUUNNITTELU			
SUUNNITTELUYKSIKKÖ			
KOHDE	SISÄLTÖ		
KIVENHAKKAAJANPOLKU ITÄINEN PITKÄKATU III / 14.11 kohdalla	KATUSUUNNITELMA		
SUUNNITTELIJA Vesa Varjonen	SUUNNITTELUAVUSTAJA Marja-Leeni Vasama	TARKASTANUT Kari Linnakoski	MITTAKAAVA 1:500, 1:100
PÄIVÄYS 11.9.2017	HYVÄKSYJÄ Matti Salonen SUUNNITTELU-PÄÄLLIKKÖ	PIIRUSTUSNUMERO K 9123 001	MUUTOS