


...eiden päässä olevat
merkit asennetaan ylös.

suunnitelma 11

★ = UUSI


Ote liikennesuunnitelmasta	n:o L6077 115
Linnankadun...	
KAUPUNKIPYÖRÄT	pvm 14.11.2017 SN/VL
	mittakaava 1:500
	Kilajk
Diario nro: 3911-2017	suunn pääll.

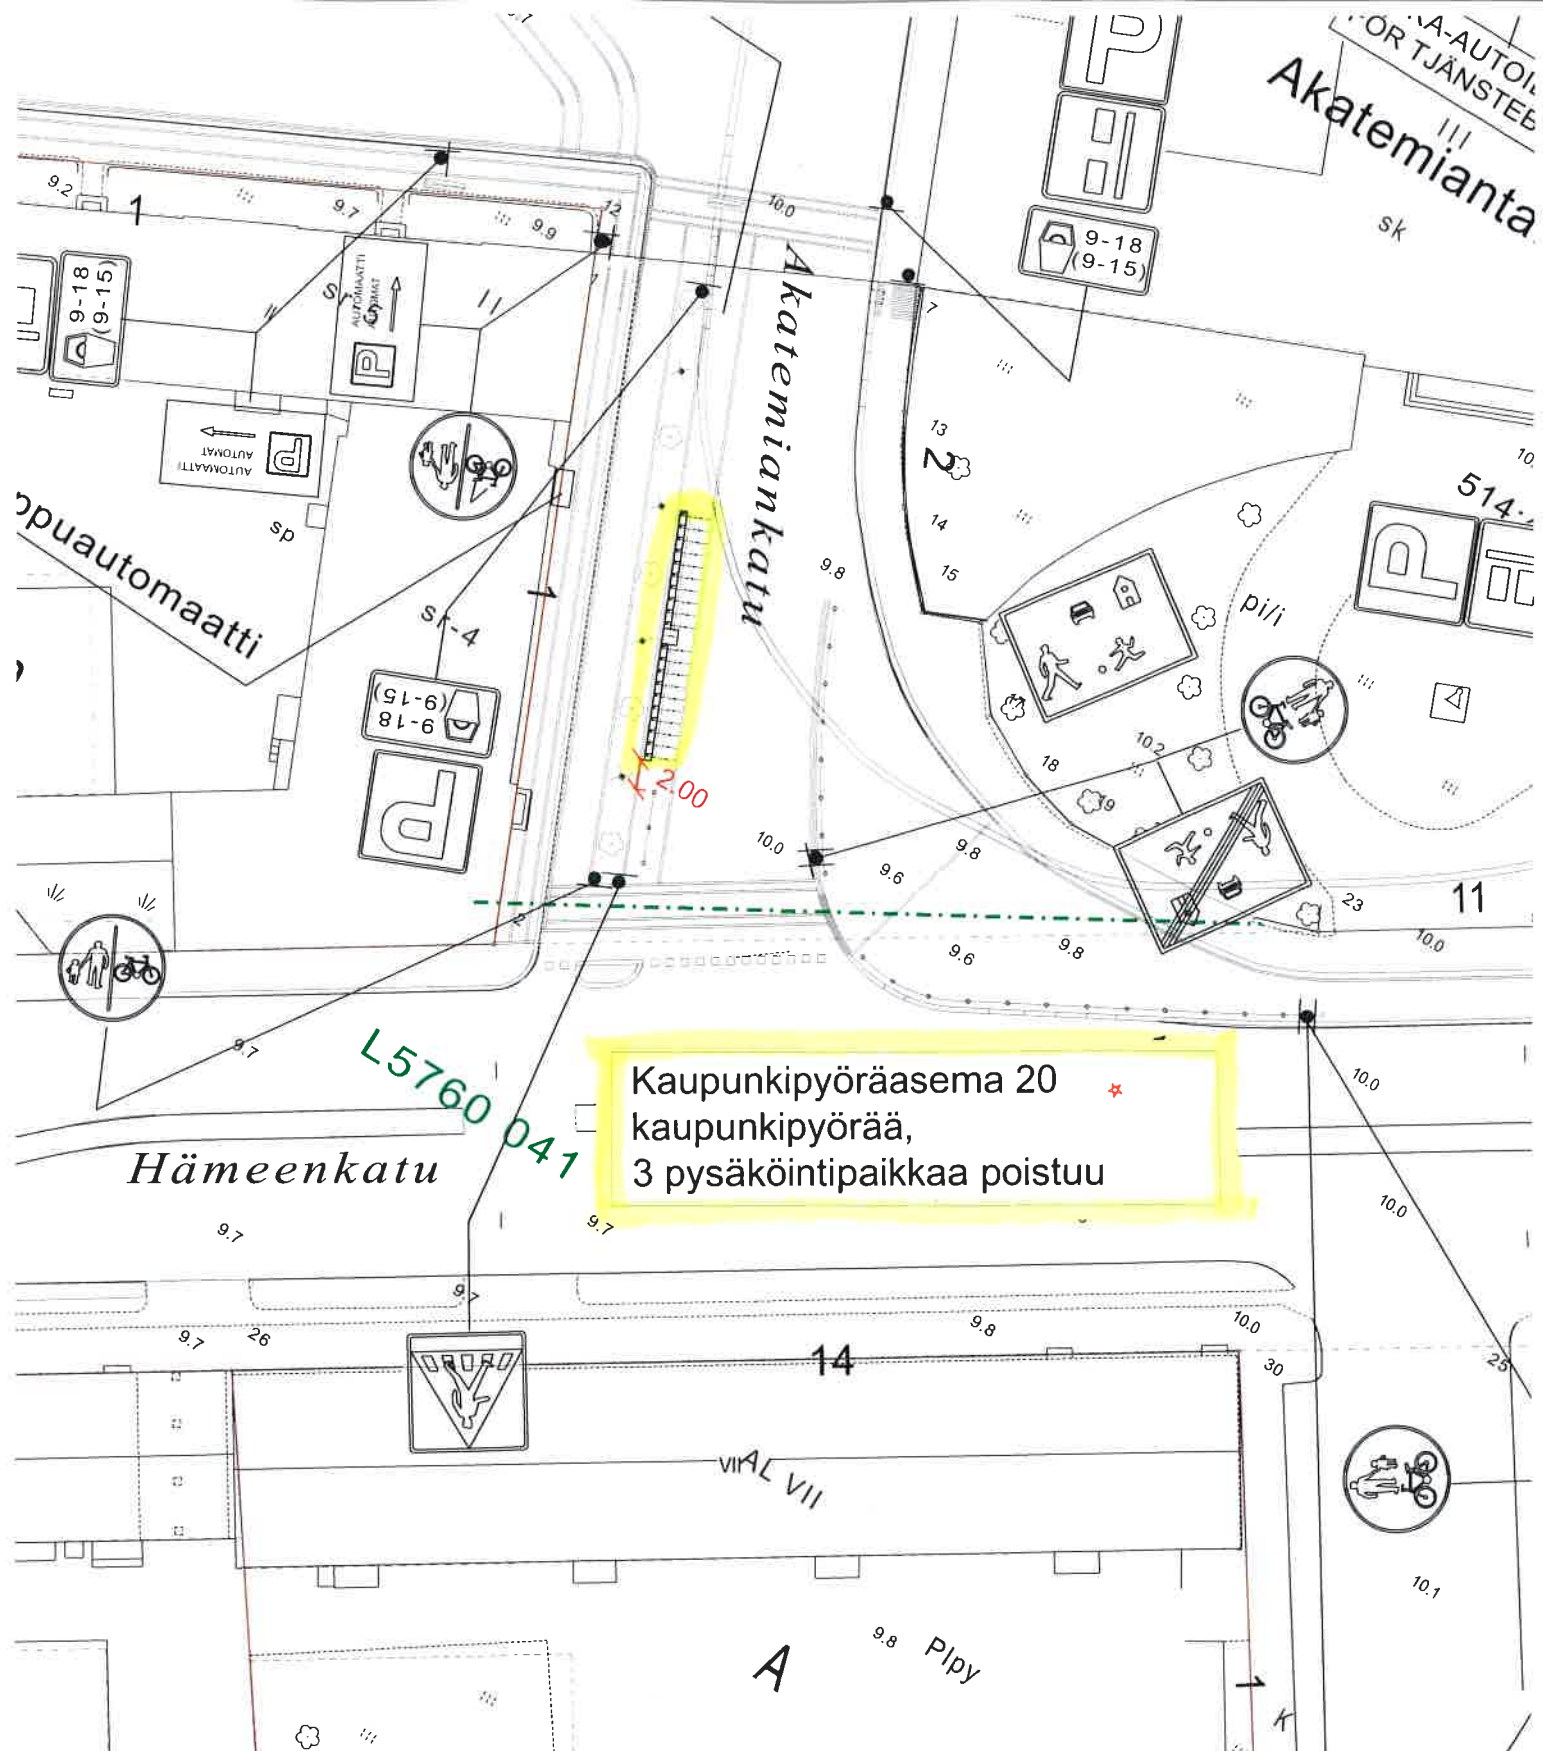

suunnitelma 12

★ = UUSI


Ote liikennesuunnitelmasta		n:o L4802 017	
Akatemiankadun...			
KAUPUNKIPYÖRÄT		pvm	14.11.2017 SN/VL
		mittakaava	1:500
		Kilajk	
Diario nro: 3911-2017		suunn.pääll.	

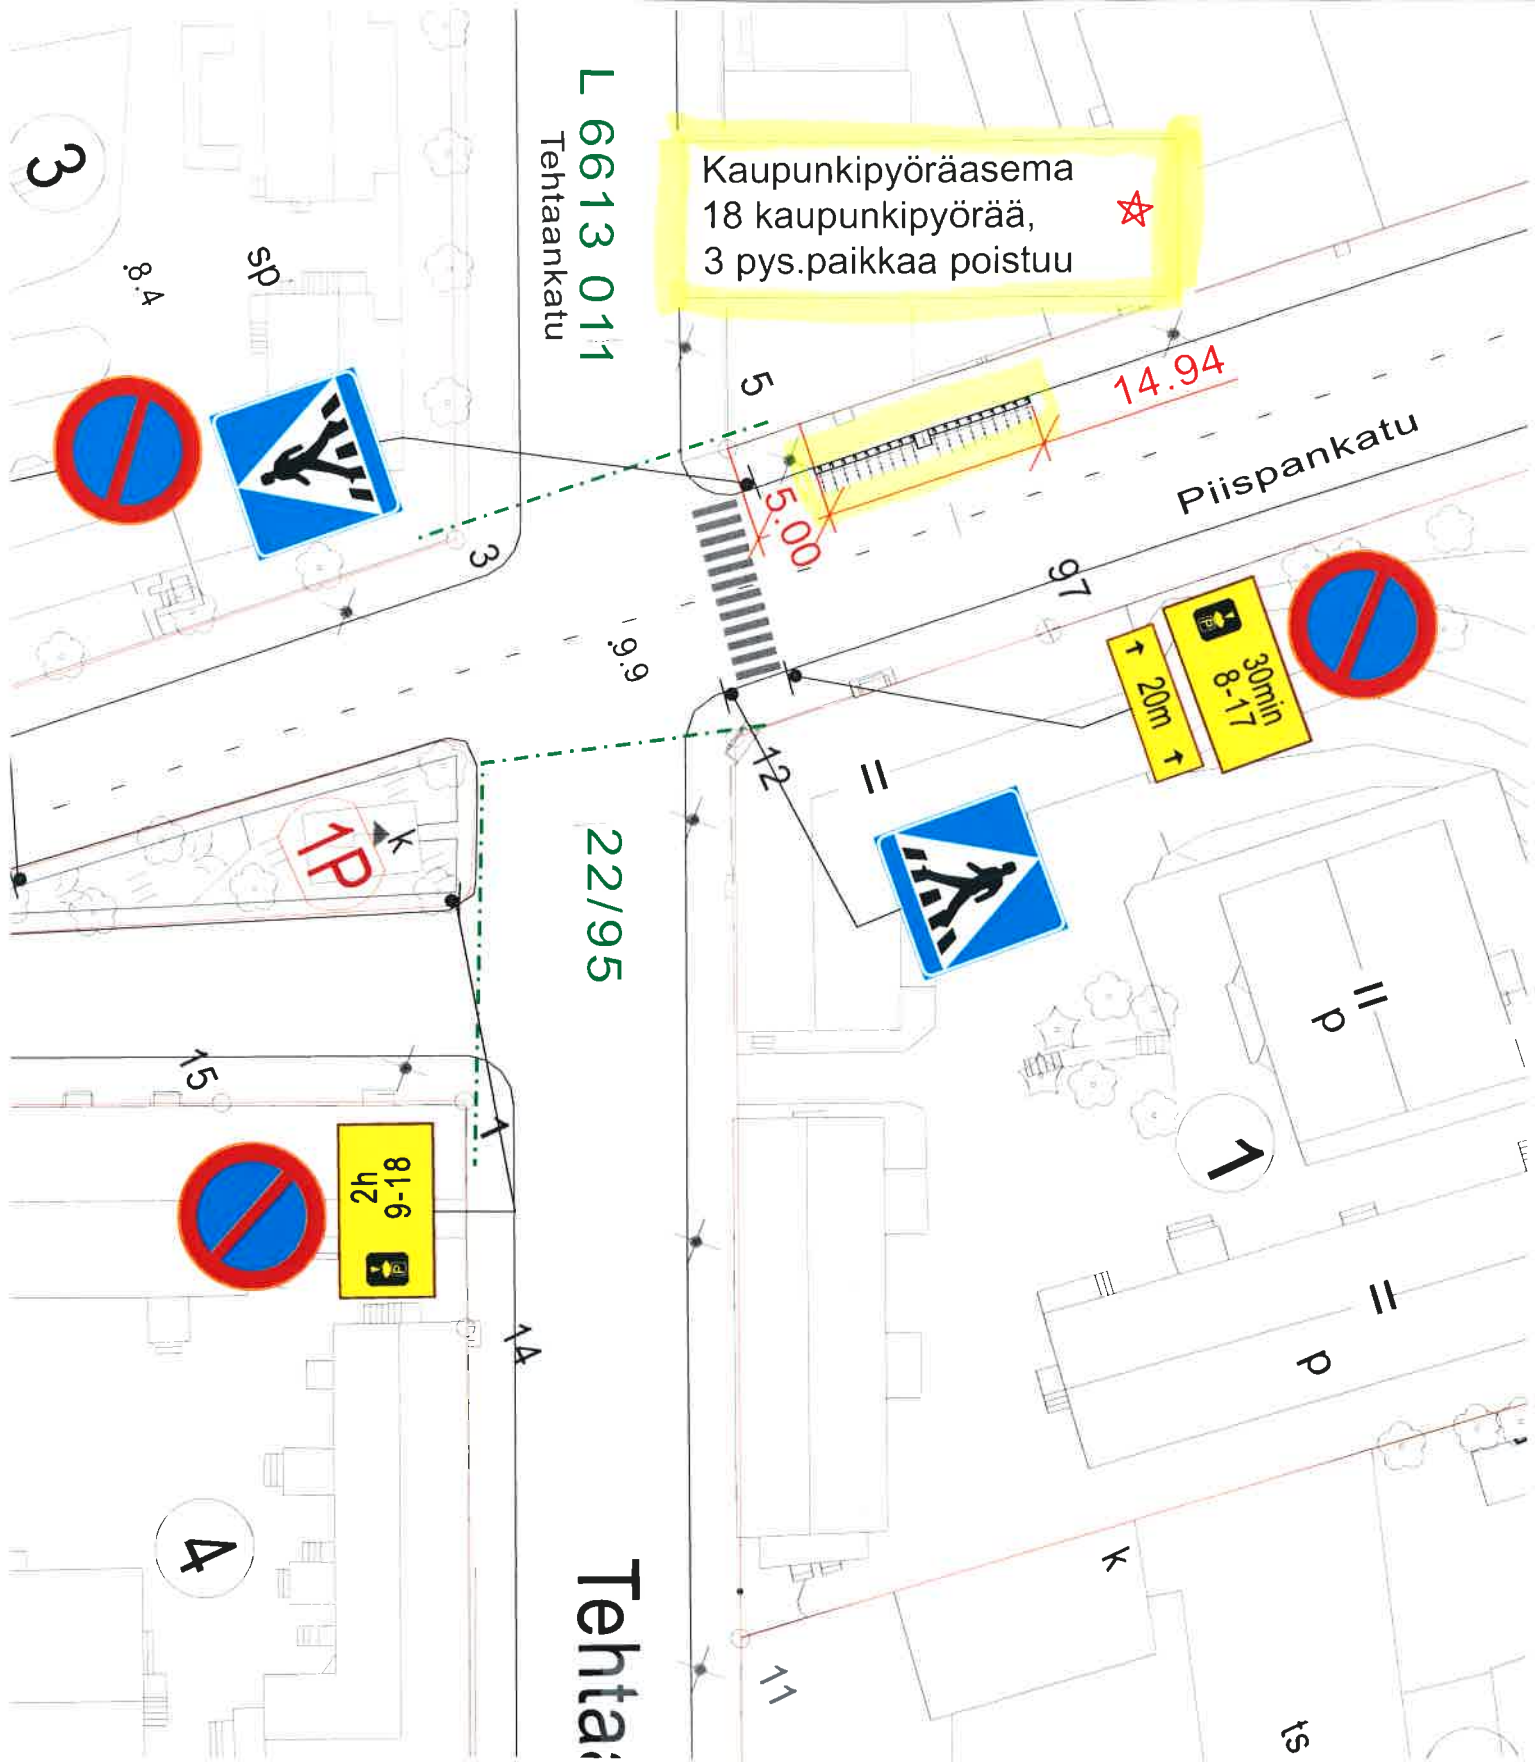

suunnitelma 13

★ = UUSI


Ote liikennesuunnitelmasta	n:o L5060 018
Piispankadun...	
KAUPUNKIPYÖRÄT	pvm 14.11.2017 SN/VL
	mittakaava 1:500
	Kilajk
Diario nro: 3911-2017	suunn pääll.

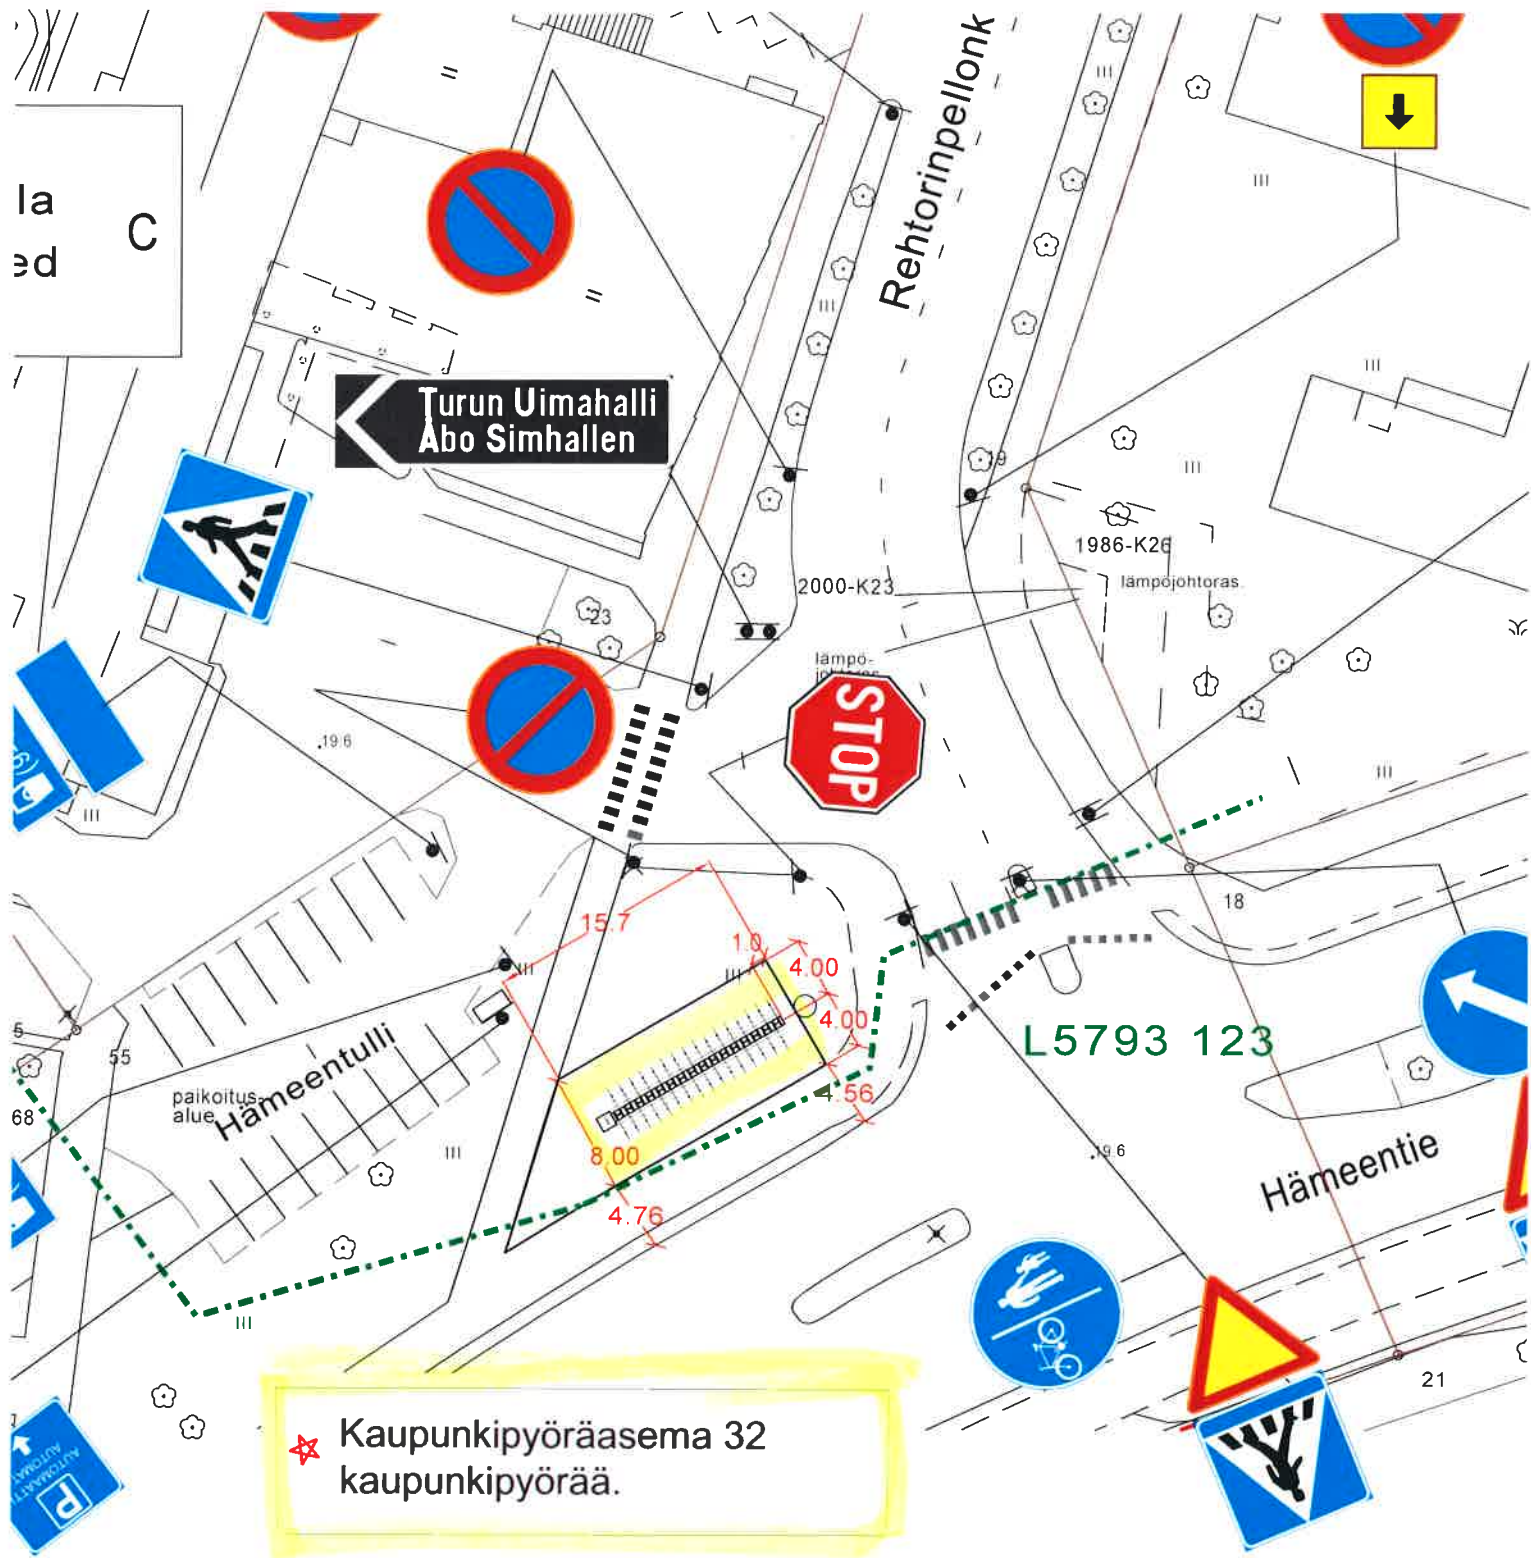

suunnitelma 14

★ = UUSI

Ote	liikennesuunnitelmasta	n:o L6317 015
Rehtoripellonkadun...		
KAUPUNKIPYÖRÄT		pvm 14.11.2017 SN/VL
		mittakaava 1:500
Diario nro: 3911-2017		Kilajk
		suunn.pääll.

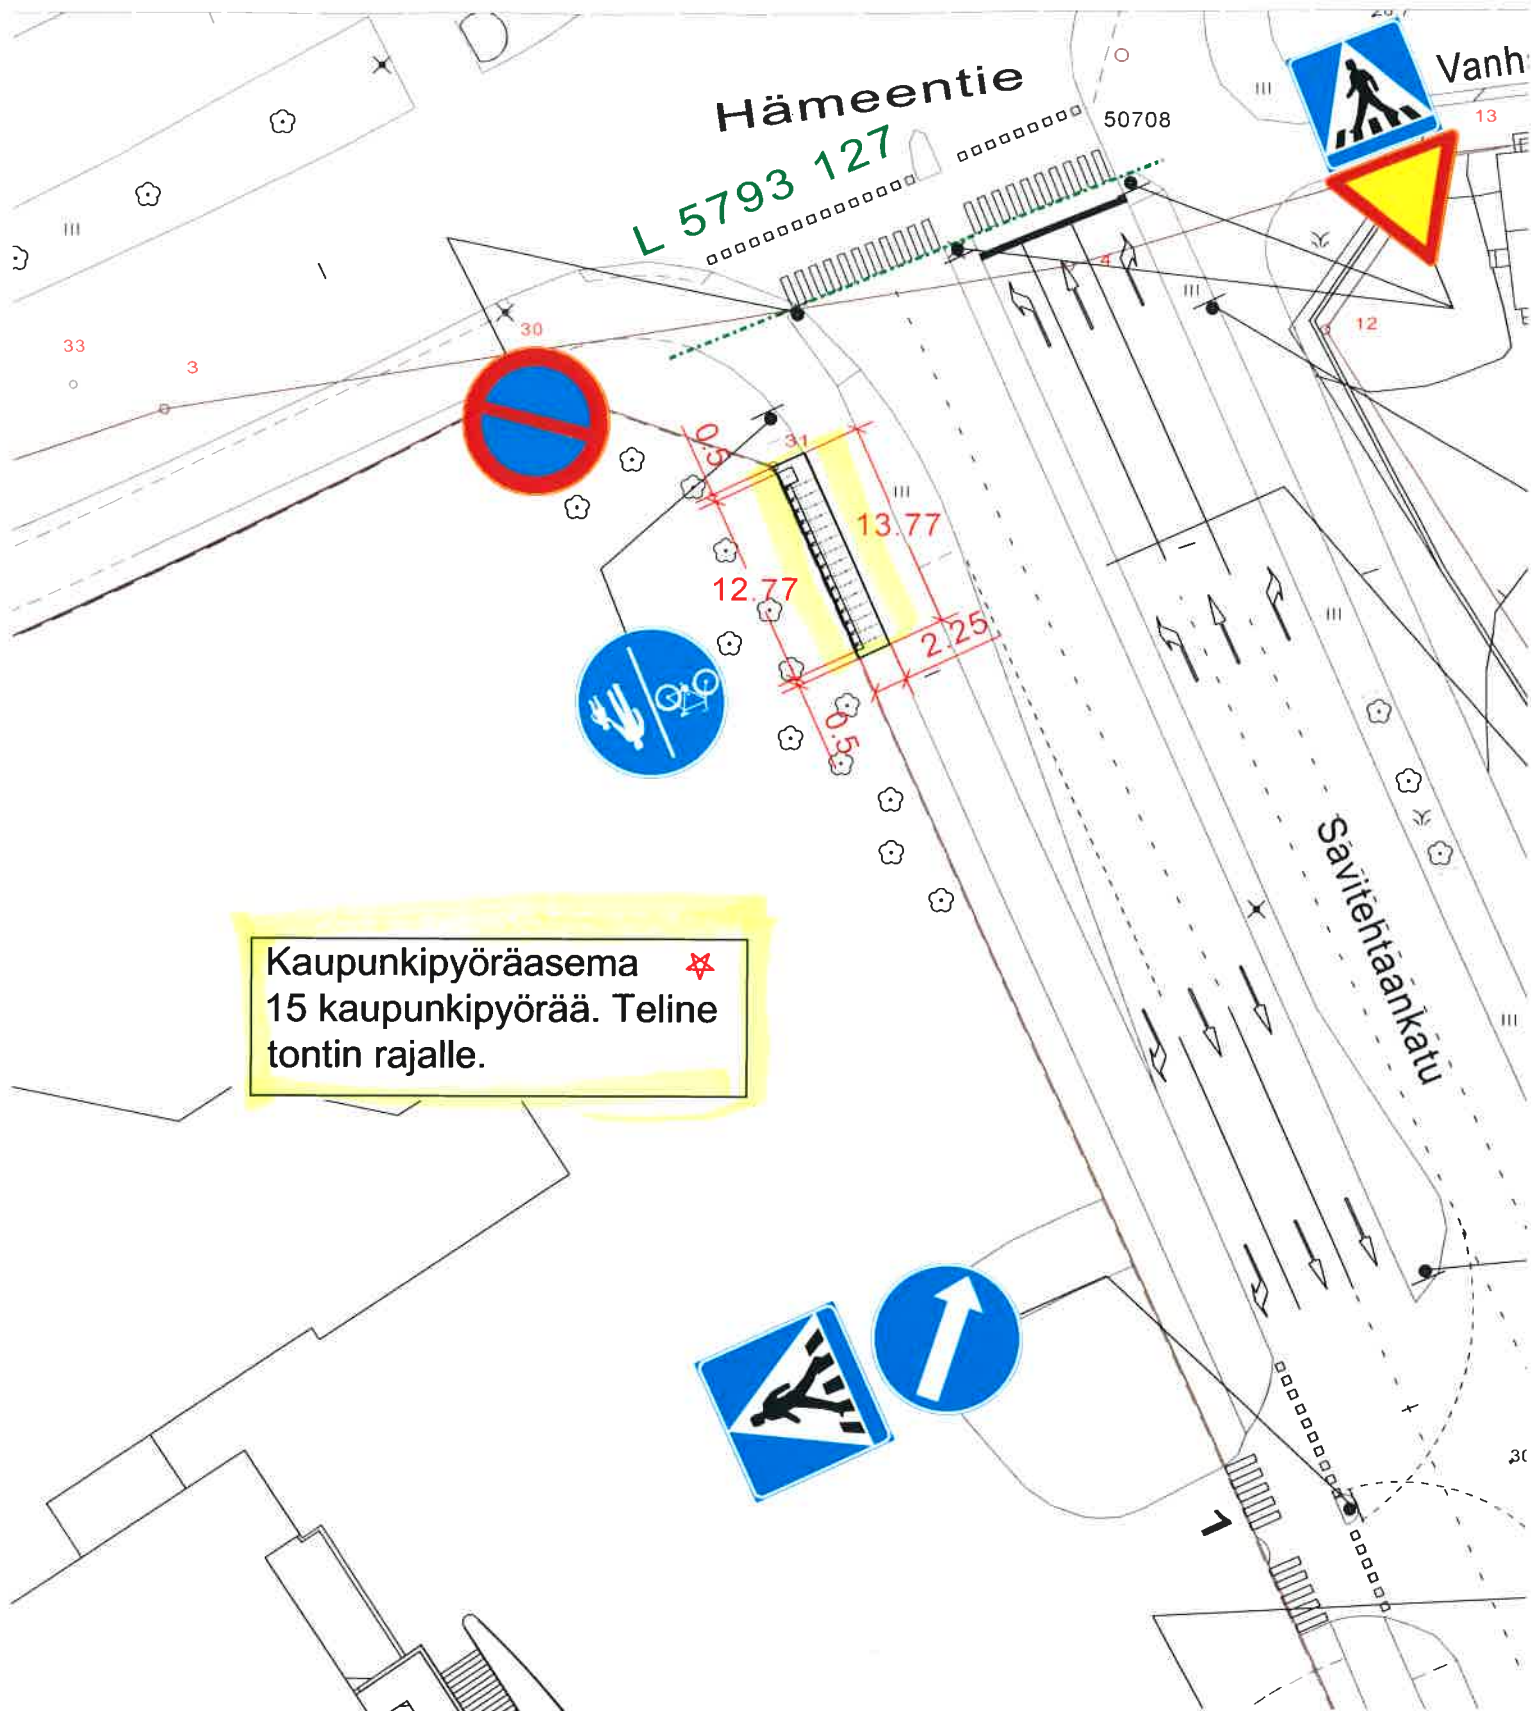

Kaupunkipyöräasema ★
 15 kaupunkipyörää. Teline
 tontin rajalle.

suunnitelma 15

★ = UUSI

Ote liikennesuunnitelmasta	n:o L5648 011
Savitehtaankadun...	
KAUPUNKIPYÖRÄT	pvm 14.11.2017 SN/VL
	mittakaava 1:500
	Kilajk
Diario nro: 3911-2017	suunn pääll.