



P 2012-1277

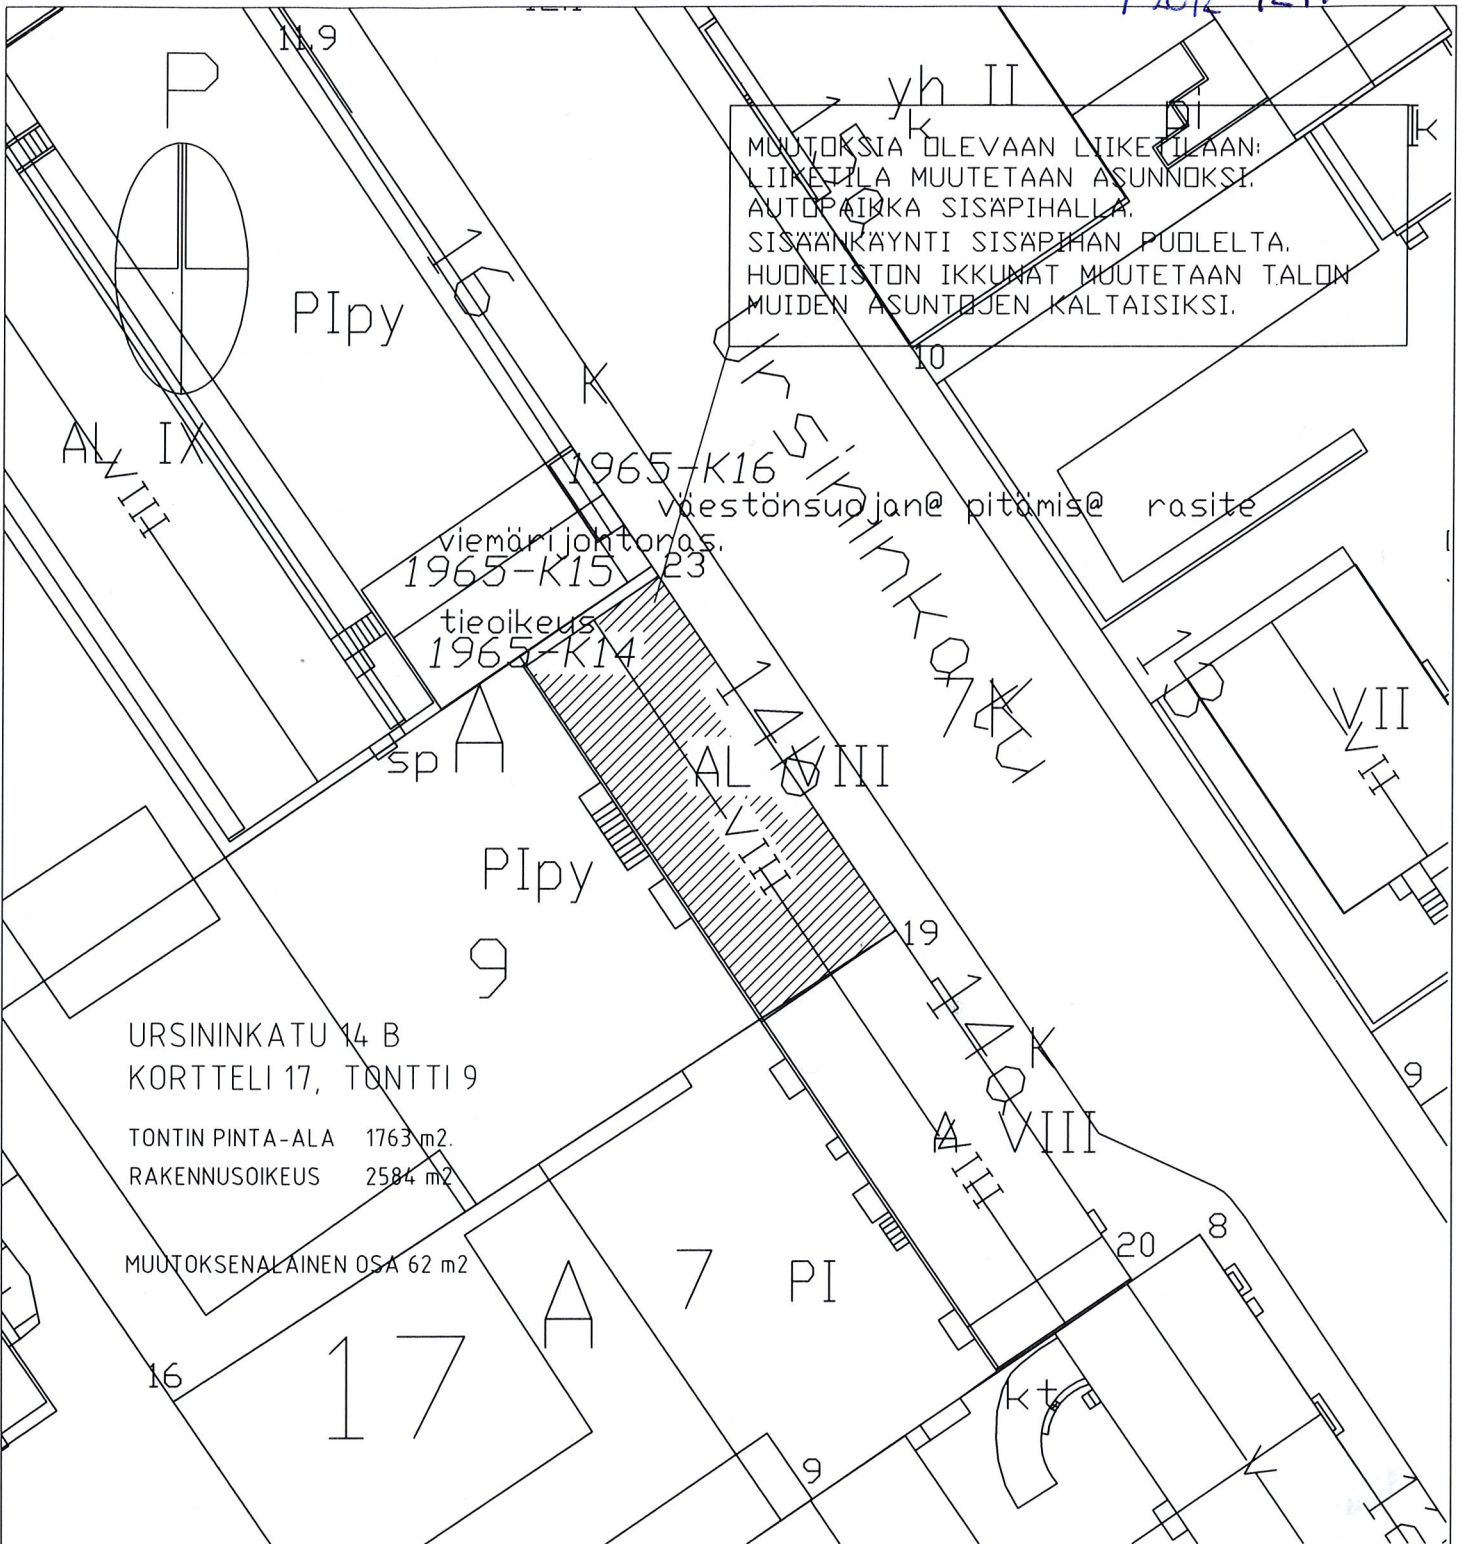

MUUTOKSIA OLEVAAN LIIKETILAAN:  
 LIIKETTILO MUUTETAAN ASUNNOKSI.  
 AUTOPAIKKA SISÄPIHALLA.  
 SISÄÄNKÄYNTI SISÄPIIHAN PUOLELTA.  
 HUONEISTON IKKUNAT MUUTETAAN TALON  
 MUIDEN ASUNTOJEN KALTAISIKSI.

URSININKATU 14 B  
 KORTTELI 17, TONTTI 9  
 TONTIN PINTA-ALA 1763 m<sup>2</sup>.  
 RAKENNUSOIKEUS 2584 m<sup>2</sup>  
 MUUTOKSENALAINEN OSA 62 m<sup>2</sup>

K.O.SA/KYLÄ	KORTTELI/TILA	TONTTI/R/NO	VIRANOMAISEN ARKISTOINTIMERKINTÄJÄ VARTEN			
VII	17	9	.			
RAKENNUSOIKEUS			PIIRUSTUSLAJI	JUUOKS.NRO		
MUUTOS			POIKKEUSLUPA	1/3		
RAKENNUSKOHTIEN NIMI JA OsoITE			PIIRUSTUKSEN SISÄLTÖ	MITTAKAAVAT		
AS OY URSININKATU 14 b			ASEMAPIIRROS	1:500		
UR SININKATU 14 b			.	.		
20100 TURKU			.	.		
PÄIVÄYS	ALLEKIRJOITUS	SUUNNITTELUALA	TYÖ NRO	PIIR. NRO	MUUTOS	
3.8.2012						
 NORRAAKI OY UUTELANKATU 10 20780 KAARINA GSM 040 768 4172			TIMO KANTOLA RKM		ARK T20247 101	