



TILASTOTIEDOT	Pinta-ala ha	Rak.oikeus k-m2
A	18.5144	
Y		
K		
P		
T		
ET	0.0539	
Puistot	5.7731	
Kadut	2.6136	
LV + W	4.7538	
Kaava-alue yhteensä	31.7088	

23 453 500  
+ 6 697 300

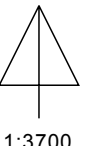


1:3700

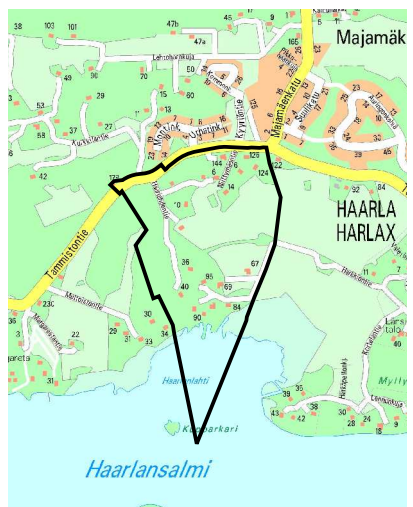

**ASEMAKAAVAMERKINNÄT JA -MÄÄRÄYKSET:**



Erillispientalojen korttelialue.

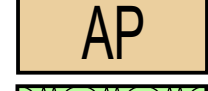

Asuinpientalojen korttelialue.




Virkistysalue.



Venesatama/venevalkama.



Yhdyskuntateknistä huoltoa palvelevien rakennusten ja laitosten korttelialue.

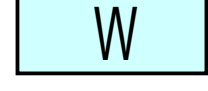

Vesialue.




3 m kaava-alueen rajan ulkopuolella oleva viiva.



Osa-alueen raja.




Kaupunginosan numero.

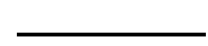


Kaupunginosan nimi.




Katu.

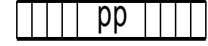


Jalankululle ja polkupyöräilylle varattu katu.

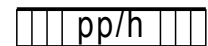


Jalankululle ja polkupyöräilylle varattu katu, jolla huoltoajo on sallittu.

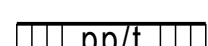

Jalankululle ja polkupyöräilylle varattu katu, jolla tontille ajo on sallittu.

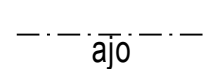


Ajoyhteys.

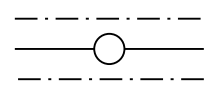

Johtoa varten varattu alueen osa.



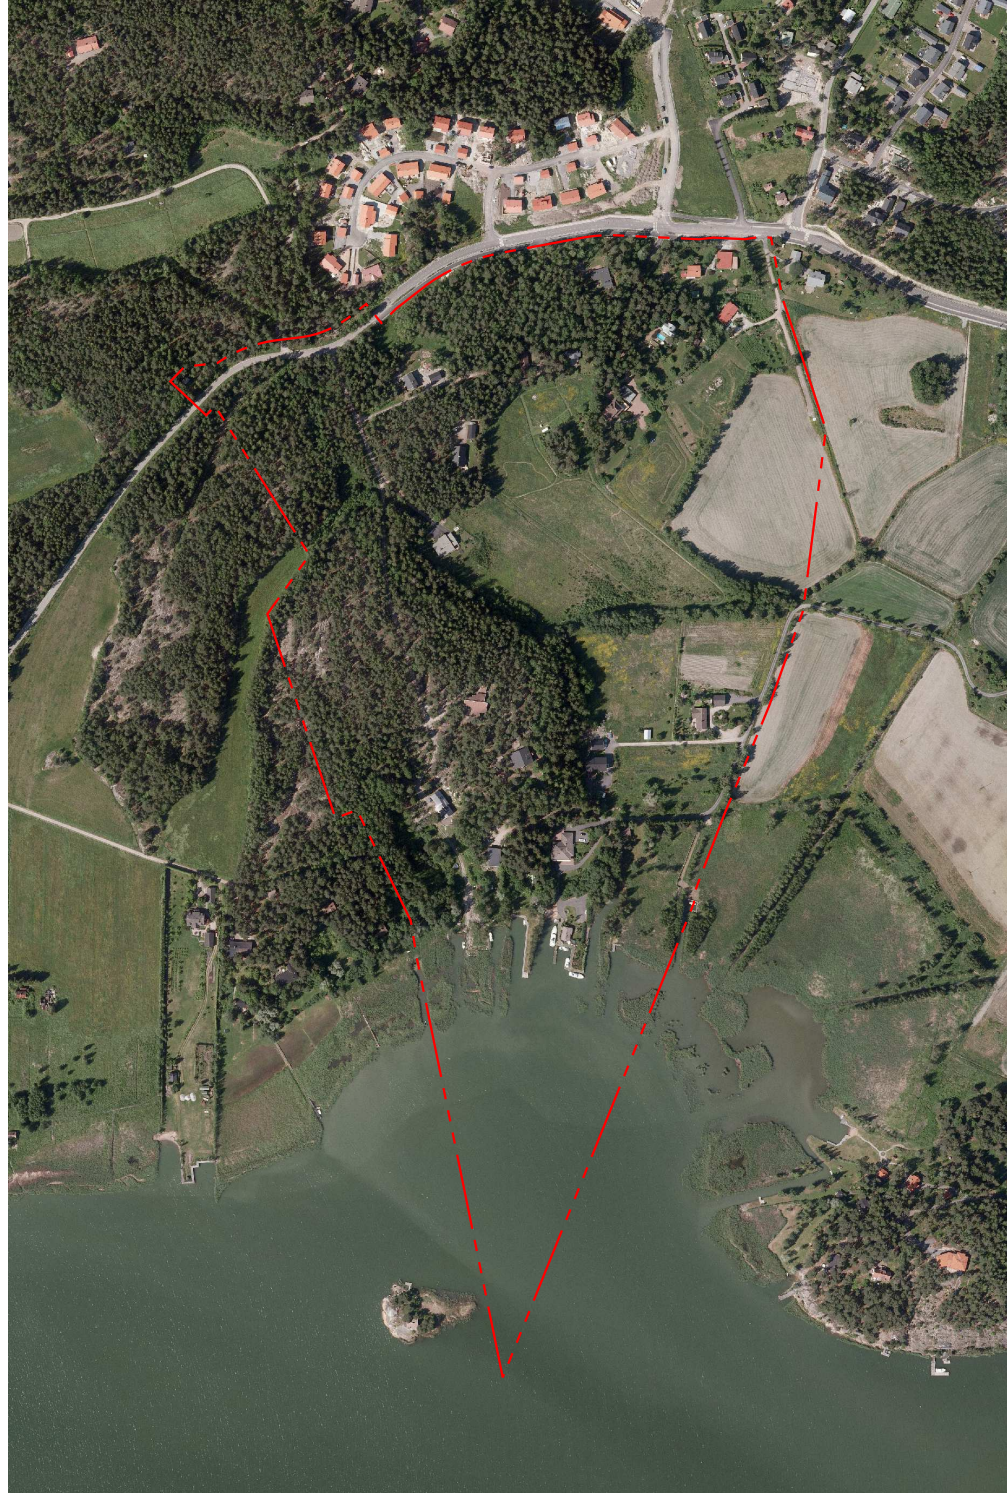

ILMAKUVA ALUEESTA

<b>TURKU</b>		<b>ÅBO</b>	ASEMAKAAVATUNNUS DETALJEPLANEBETECKNING	46/2005
TYÖNIMI ARBETSNAMN		"Harkkionmäki"	DIARIONUMERO DIARIENUMMER	15695-2005
OSOITE ADRESS		Haarlahdentie, Harkkiontie, Niittymäentie, Tammistontie		
<b>"Harkkionmäki"</b>				
MAASTONTARKISTUS, I VAIHE:LUONNOS TERRÄNGGRANSKNING, I SKEDET:UTKAST			KSYL HYVÄKSYNYT GODKÄND AV SPMN	
19.4.2011			..	
<b>YMPÄRISTÖTOIMIALA ▪ KAUPUNKISUUNNITTELU ▪ KAAVOITUSYKSIKÖ MILJÖSEKTORN ▪ STADSPLANERINGEN ▪ PLANLÄGGNINGSENHETEN</b>				
<b>LUONNOS</b> UTKAST		PIIRTÄJÄ RITARE	Hilikka Lukander	VALMISTELIJA BEREDARE
TURKU ÅBO		10.10.2013		Jani Eteläkoski Markku Toivonen