



HAVAINNEKUVA
Arkkitehdit Gylling-Vikström Oy

Kaarinan kaupunki

3213

POISTUVA KAAVA



Merkintöjen selite:



3 m kaava-alueen rajan ulkopuolella oleva viiva, jota otsakkeessa mainittu kaavanmuutos koskee ja jolla aiemmat kaavamerkinnot ja -määräykset poistuvat.

14/1968
5.6.1970

Aiemman, poistuvan kaavan numero ja vahvistuspäivämäärä.

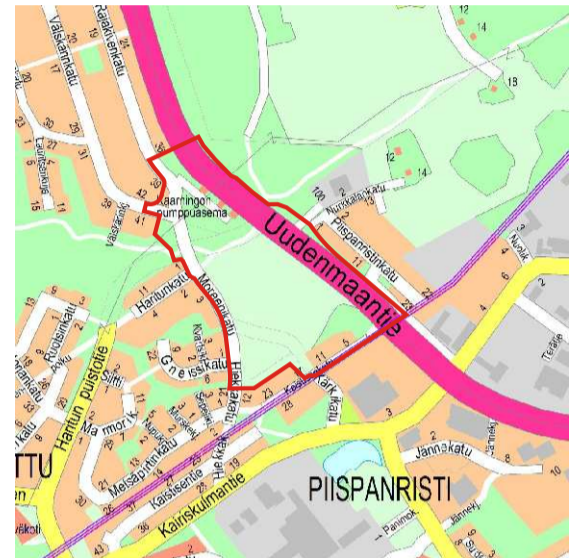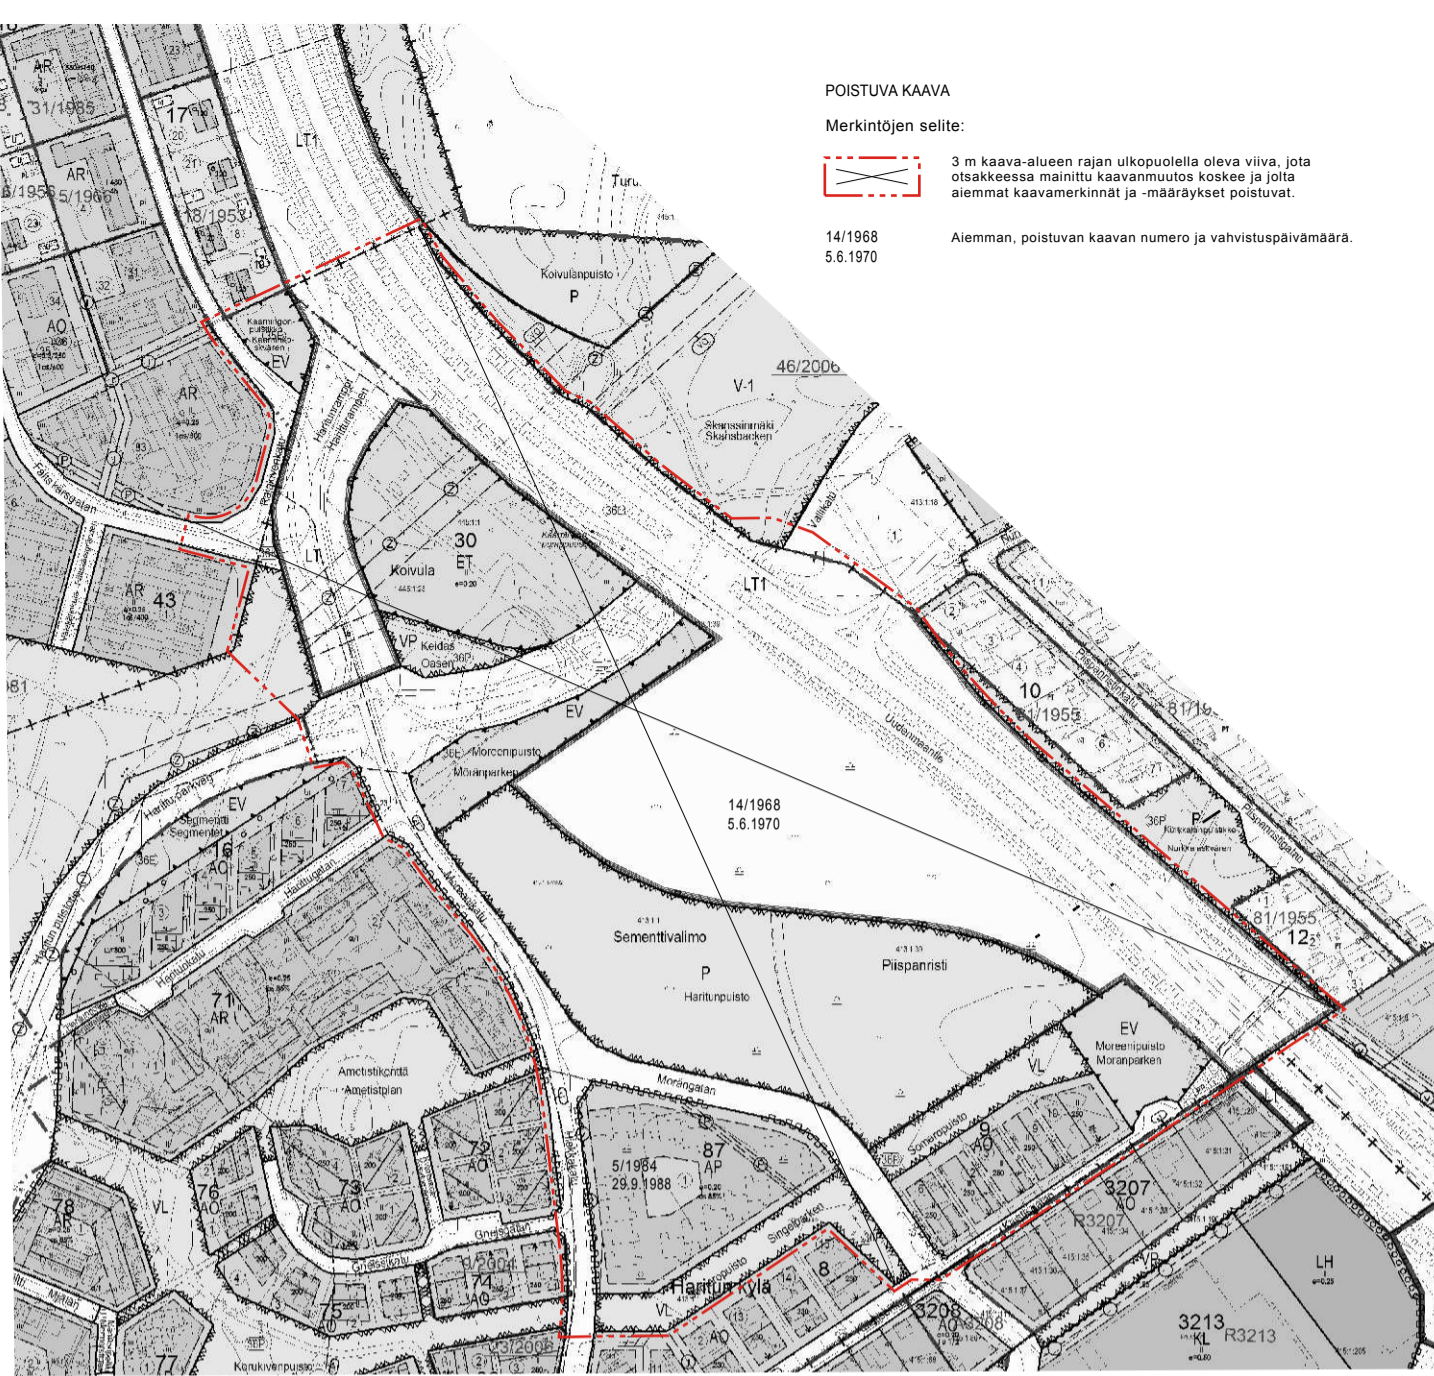

SUAJINTAKARTTA

ASEMAKAAVAMERKINNÄT JA -MÄÄRÄYKSET:

- AP** Asuinpientalojen korttelialue.
- AO** Erillispientalojen korttelialue.
- ET** Yhdyskuntateknistä huoltoa palvelevien rakennusten ja laitosten korttelialue.
- VL** Virkistysalue.
- EV** Suojaviheralue.
- LT** Maantien alue.
- LP** Yleinen pysäköintialue.

- 3 m kaava-alueen rajan ulkopuolella oleva viiva.
- Kaupungin tai kaupunginosan raja.
- Korttelin, korttelinosan ja alueen raja.
- Osa-alueen raja.
- Sijainniltaan ohjeellinen alueen tai osa-alueen raja.

- HARI** Kaupunginosan nimi.
- 036** Kaupunginosan numero.
- 9** Korttelin numero.
- Pulteri** Alueen nimi.
- 250** Rakennusoikeus kerrosalaneliömetreinä.
- II** Roomalainen numero osoittaa rakennusten, rakennuksen tai sen osan suurimman sallitun kerrosluvun.

- Rakennusala.
- Rakennusala, jolle saa sijoittaa talousrakennuksen jne.

- Suojeltava rakennus.
- Katu.
- Sijainniltaan ohjeellinen ajorata.
- Ajoyhteys.
- Yleiselle jalankululle ja polkupyöräilylle varattu alueen osa.
- Johtoa varten varattu alueen osa.
z=sähkö
- Sijainniltaan ohjeellinen alueelliselle hulevesijärjestelmälle varattu alueen osa, jonka kautta johdetaan korttelien hulevesiä ja viivytetään katualueiden hulevesiä allas- ja ojarakentein.
- Vaara-alue.
- Pohjavedenottamon lähisuojavyöhykkeen raja. Suojavyöhykkeillä s1 tai s2 on öljysäiliöt ja -putkistot varustettava rakenteella, joka estää öljyvuodon tapahtuessa öljyn pääsyn pohjaveteen. Suojavyöhykkeellä s1 tai s2 olevasta tontin alasta saa enintään 30% peittää vettä läpäisemättömällä rakenteella.
- Tärkeä tai veden hankintaan soveltuva pohjaviesialue.

TURKU		ÅBO	ASEMAKAAVATUNNUS DETALJEPLANEBETECKNING	20/2010
TYÖNIMI ARBETSNAMN		"Kaarninko"		DIARIENUMERO DIARIENUMMER
OSOITE ADRESS		Hiekkakatu, Moreenikatu, Uudenmaantie		6442-2010
MAASTONTARKISTUS, I VAIHE:LUONNOS TERRÄNGGRANSKNING, I SKEDET:UTKAST		KSYL HYVÄKSYNT GODKÄND AV SPMN		MITTAKAAVA SKALA
29.6.2010		29.4.2014 §135		1:2000
KAARNINKO				
YMPÄRISTÖTOIMIALA • KAUPUNKISUUNNITTELU • KAAVOITUSYKSIKKÖ MILJÖSEKTORN • STADSPLANERINGEN • PLANLÄGGNINGSENHETEN				
LUONNOS UTKAST		PIIRTÄJÄ RITARE	Paivi Mykrä	VALMISTELIJA BEREDARE
TURKU ÅBO		4.4.2014		Oscu Uurasmaa Markku Toivonen