


Merkintöjen selite:



3 m kaava-alueen rajan ulkopuolella oleva viiva, jota otsakkeessa mainittu kaavanmuutos koskee ja jolta aiemmat kaavamerkinnot ja -määräykset poistuvat.


32/1998 Poistuvan kaavan tunnus ja voimaantuloaika.  
12.11.2001

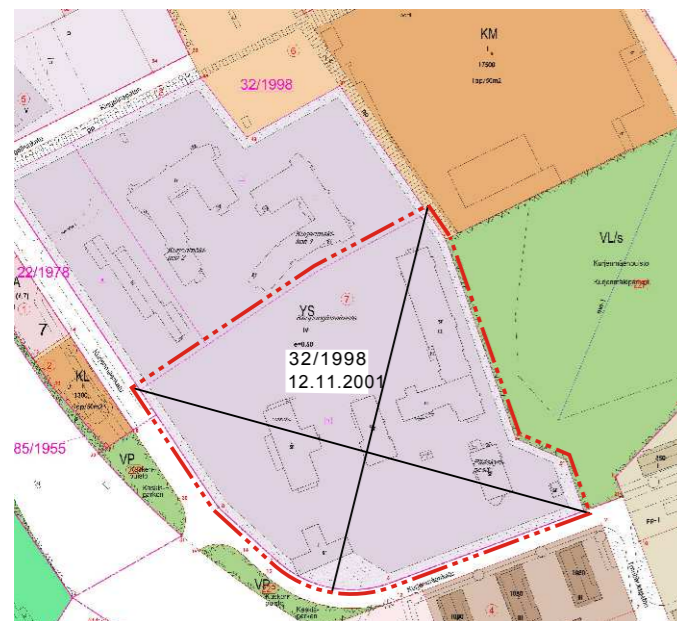

SUAINTIKARTTA



HAVAINNEKUVA

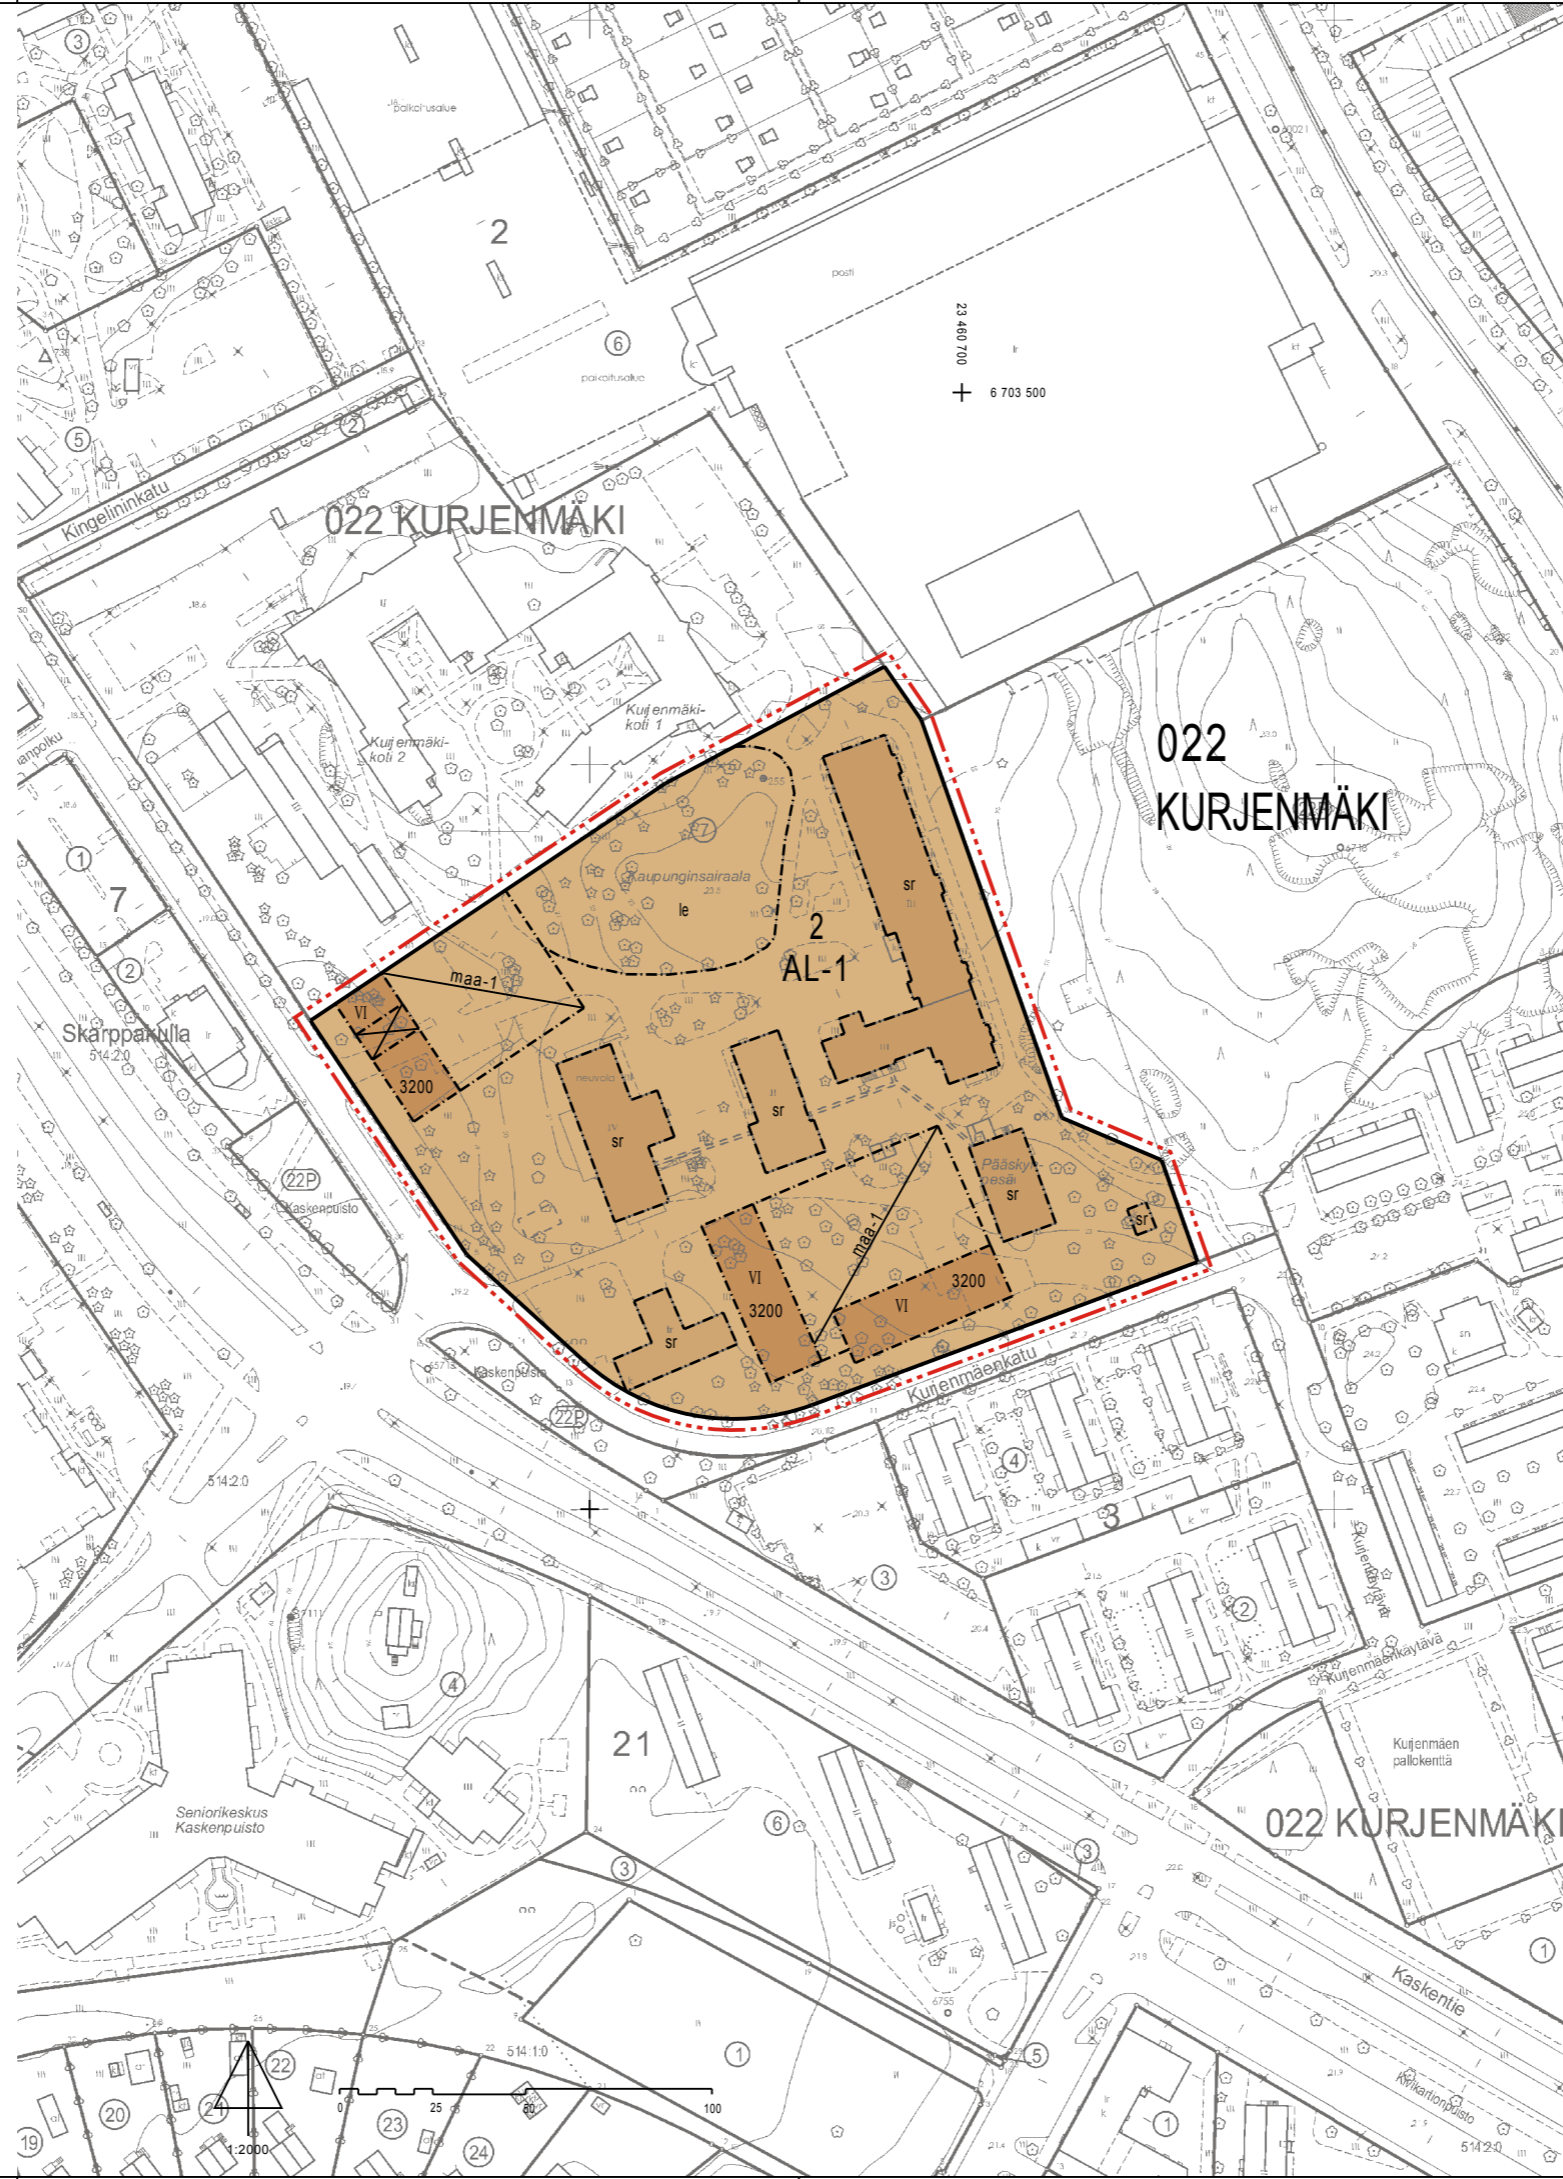

ASEMAKAAVAMERKINNÄT JA -MÄÄRÄYKSET

- AL-1** Asuin- ja toimistorakennusten korttelialue, jolle saa sijoittaa myös lähipalvelutiloja ja palveluasuntoja. Autopaikkoja on osoitettava 1 ap/100 k-m2 asuin- ja toimistotilojen ja 1 ap/200 k-m2 palveluasuntojen ja lähipalveluiden kerrosalaa kohden.
- 3 m kaava-alueen rajan ulkopuolella oleva viiva.
- Korttelin, korttelinosan ja alueen raja.
- Osa-alueen raja.
- 022** Kaupunginosan numero.
- KUR** Kaupunginosan nimi.
- 2** Korttelin numero.
- 3200** Rakennusoikeus kerrosalaneliömetreinä.
- VI** Roomalainen numero osoittaa rakennusten, rakennuksen tai sen osan suurimman sallitun kerrosluvun.
- Rakennusala.
- Maanalaista rakennusala, jolle saa sijoittaa autopaikkoja, varasto- ja tekniikka- ja väestönsuojatiloja.
- Rakennukseen jätettävä kulkuaukko.
- Leikki- ja oleskelualueeksi varattu alueen osa.
- Suojeltava rakennus.

<b>TURKU</b>		<b>ÄBO</b>	ASEMAKAAVATUNNUS DETAILIPLANEBETECKNING	14/2012
			DIARIUMERO DIARIENUMMER	1258-2010
TYÖNIMI ARBETSNAVN		"Kurjenlinna"	MITTAKAAVA SKALA	1:2000
OSOITE ADRESS		Kurjenmäentie		
<b>"KURJENLINNA" LUONNOS</b>				
MAASTONTÄRKKISTUS, I VAIHE:LUONNOS TERRÄNGGRANSKNING, I SKEDET:UTKAST			KSYLK HYVÄKSYNTY GODKÄND AV SPIND	
YMPÄRISTÖTOIMIALA • KAUPUNKISUUNNITTELU • KAAVOITUSYKSIKÖ MILJÖSEKTORN • STADSPLANERINGEN • PLANLÄGGNINGSENHETEN				
<b>LUONNOS</b> UTKAST		PIIRTÄJÄ RITARE	Reeta Ahlqvist	VALMISTELIJAN BEREDARE
				Anja Latvala
TURKU ÄBO		23.5.2016	Toimialajohtaja Sektordirektör	Markku Toivonen