



Kansaneläkelaitos
II.1033216360

parkkitalo
VI

neuvola
poliklinikka
Sosiaalikeskus
IV-V

1001

hotelli
V
103304634V

Turun iltalukio
103321635Y
Turun klassillinen lukio

Slottsgatan

Västra Standgatan

007 VII 3
AL-1
sm

Eskelinkatu
Eskilsgatan

2
AL-1
sm

VII
2500

restauri
sm

3
AL-1
sm

VII
5300

Herrapöytä
Herrastigen

III 410

36
AL-2
LAAJENNUS
2.KRS
1300

Linnankatu

hotelli
sr II
sr VIII
sr VII

Läntinen Rantakatu

Aurajoki


23 459 500

6 704 100

1:1000

0 25 50 100


Merkintöjen selite:

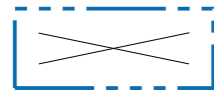

3 m kaava-alueen rajan ulkopuolella oleva viiva, jota otsakkeessa mainittu kaavanmuutos koskee ja jolta aiemmat kaavamerkinnät ja -määräykset poistuvat.

35/2004
11.12.2006

Poistuvan kaavan tunnus ja voimaantulopäivä.

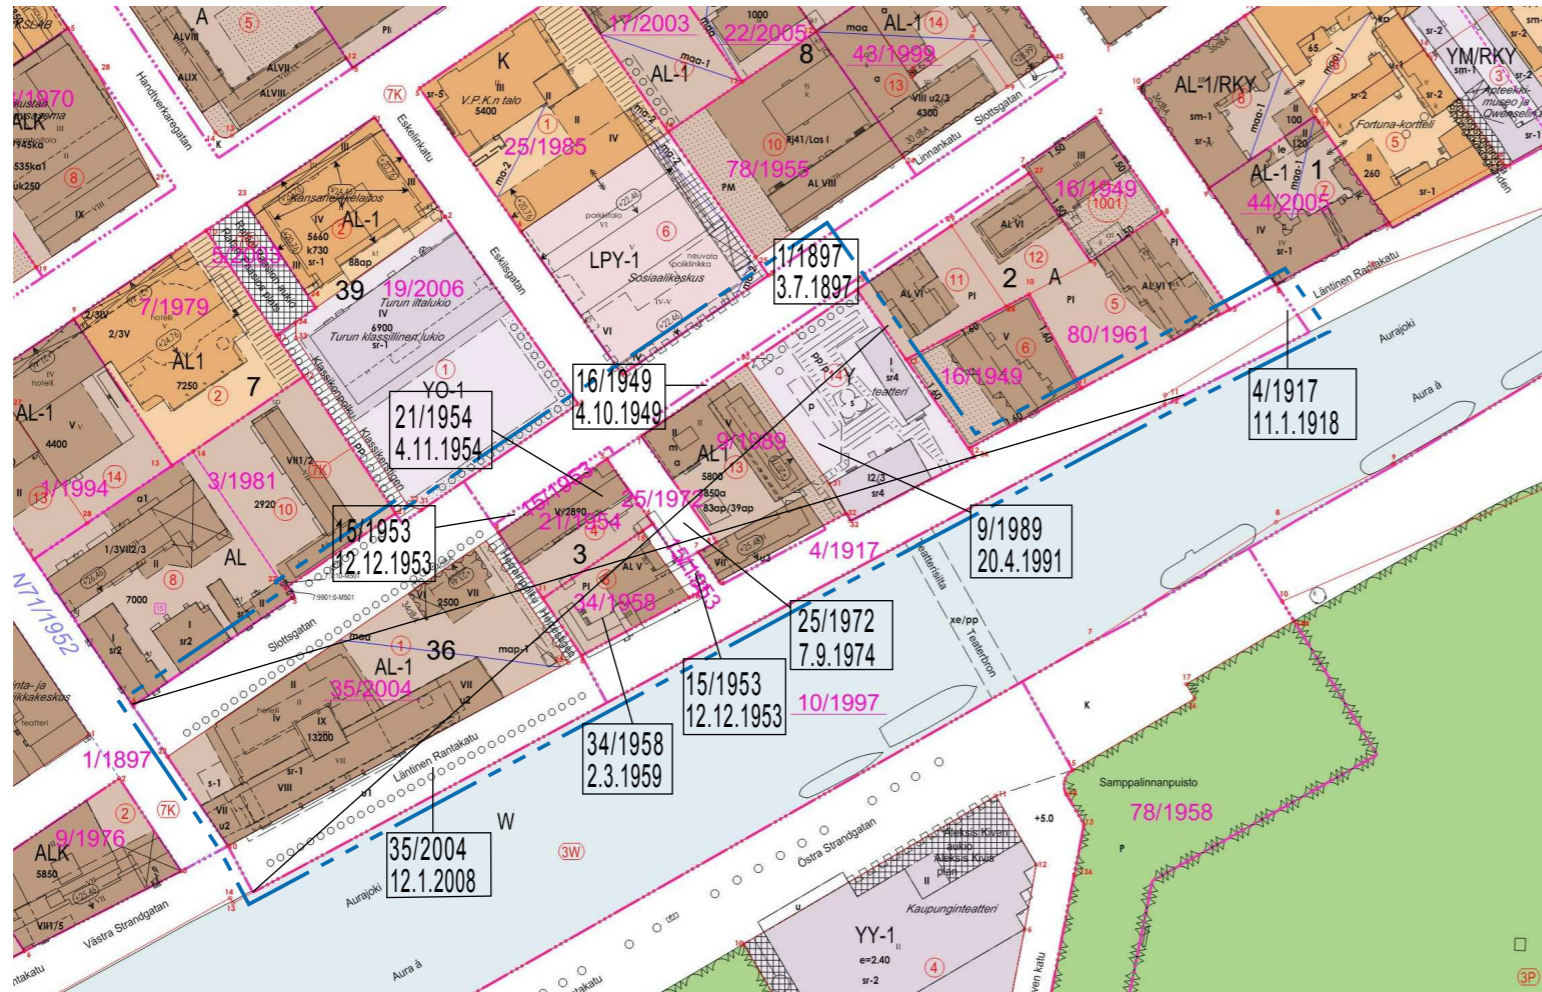

SIJAINTIKARTTA



ASEMAKAAVAMERKINNÄT JA -MÄÄRÄYKSET:

- AL-1 Asuin-, liike- ja toimistorakennusten korttelialue.
- AL-2 Asuin-, liike- ja toimistorakennusten korttelialue hotellia varten. Uudisrakennuksen VII-kerros tulee rakentaa sisään vedettynä. Suojellun rakennuksen VIII kerrokseen saa sijoittaa asuntoja.
- 3 m kaava-alueen rajan ulkopuolella oleva viiva.
- Korttelin, korttelinosan ja alueen raja.
- Osa-alueen raja.
- X Sitovan tonttijaon mukaisen tontin raja ja numero.
- 007** Kaupunginosan numero.
- VII** Kaupunginosan nimi.
- 36** Korttelin numero.
- Linnankatu Alueen nimi.
- 2500 Rakennusoikeus kerrosalaneliömetreinä.
- VII Roomalainen numero osoittaa rakennusten, rakennuksen tai sen osan suurimman sallitun kerrosluvun.
- Rakennusala.
- ma Maanlainen tila.
- u Uloke.
- X Rakennukseen jätettävä kulkuaukko.
- o o o o Säilytettävä/istutettava puurivi.
- Katu.
- Jalankululle ja polkupyöräilylle varattu katu.
- [] Yleiselle jalankululle ja polkupyöräilylle varattu alueen osa.
- Ajo korttelialueen rajan yli sallittava.
- s-1 Alueen osa, jolla sijaitsee säilytettävä suihkulähde.
- sm Alueen osa, jolla sijaitsee muinaismuistolain mukainen muinaismuistoalue.
- sr Suojeltava rakennus.

TURKU		ÅBO	ASEMAKAAVATUNNUS DETALJEPLANEBETECKNING	23/2015
			DIARIUMUMERO DIARIENUMMER	2662-2014
TYÖNIMI ARBETSNAMN		"Herrainkulma"		
OSOITE ADRESS		Linnankatu 24-32, Läntinen Rantakatu 23-31		
		MITTAKAAVA SKALA		1:1000
<h1>HERRAINKULMA</h1>				
MAASTONTARKISTUS, I VAIHELUONNOS TERRÄNGGRANSKNING, I SKEDET-UTKAST		KSYLK HYVÄKSYNYT GODKÄND AV SPMND		
		13.12.2016 §318		
YMPÄRISTÖTOIMIALA • KAUPUNKISUUNNITTELU • KAAVOITUSYKSIKÖ MILJÖSEKTORN • STADSPLANERINGEN • PLANLÄGGNINGSENHETEN				
LUONNOS UTKAST		PIIRTÄJÄ RITARE	VALMISTELIJAN BEREDARE	
		Virve Neefeld	Päivi Siponen	
TURKU ÅBO		Va. toimialajohtaja Tf. sektordirektör		Christina Hovi
				18.11.2016

LINNANKATU 24



LPR-arkkitehdit Oy

LÄNTINEN RANTAKATU 27




Schauman arkkitehdit Oy

HOTELLI MARINAN LAAJENNUS



SIGGE ARKITEHDIT

VIISTOILMAKUVA

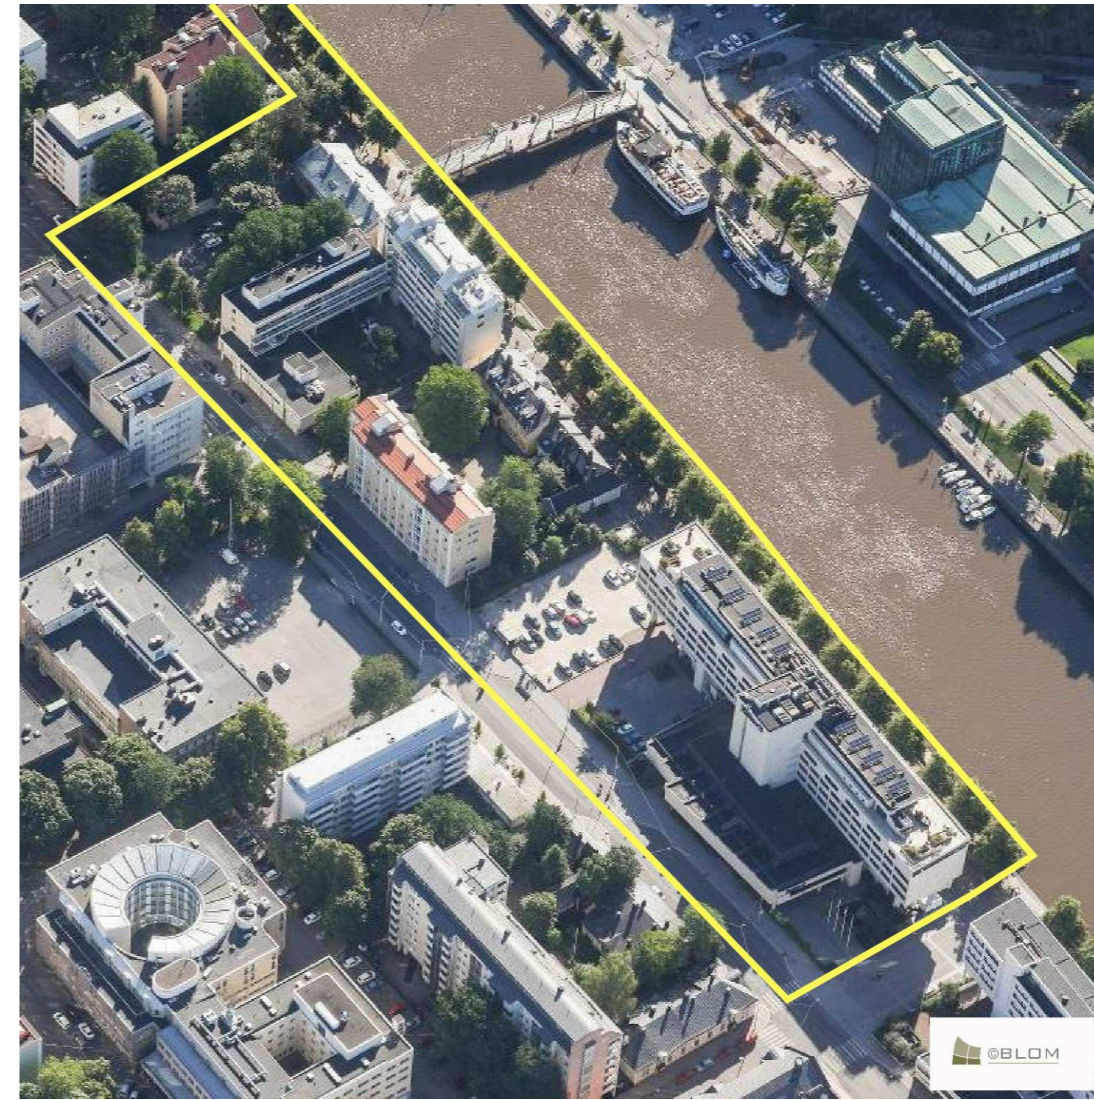

BLOM

VIISTOILMAKUVA



BLOM