

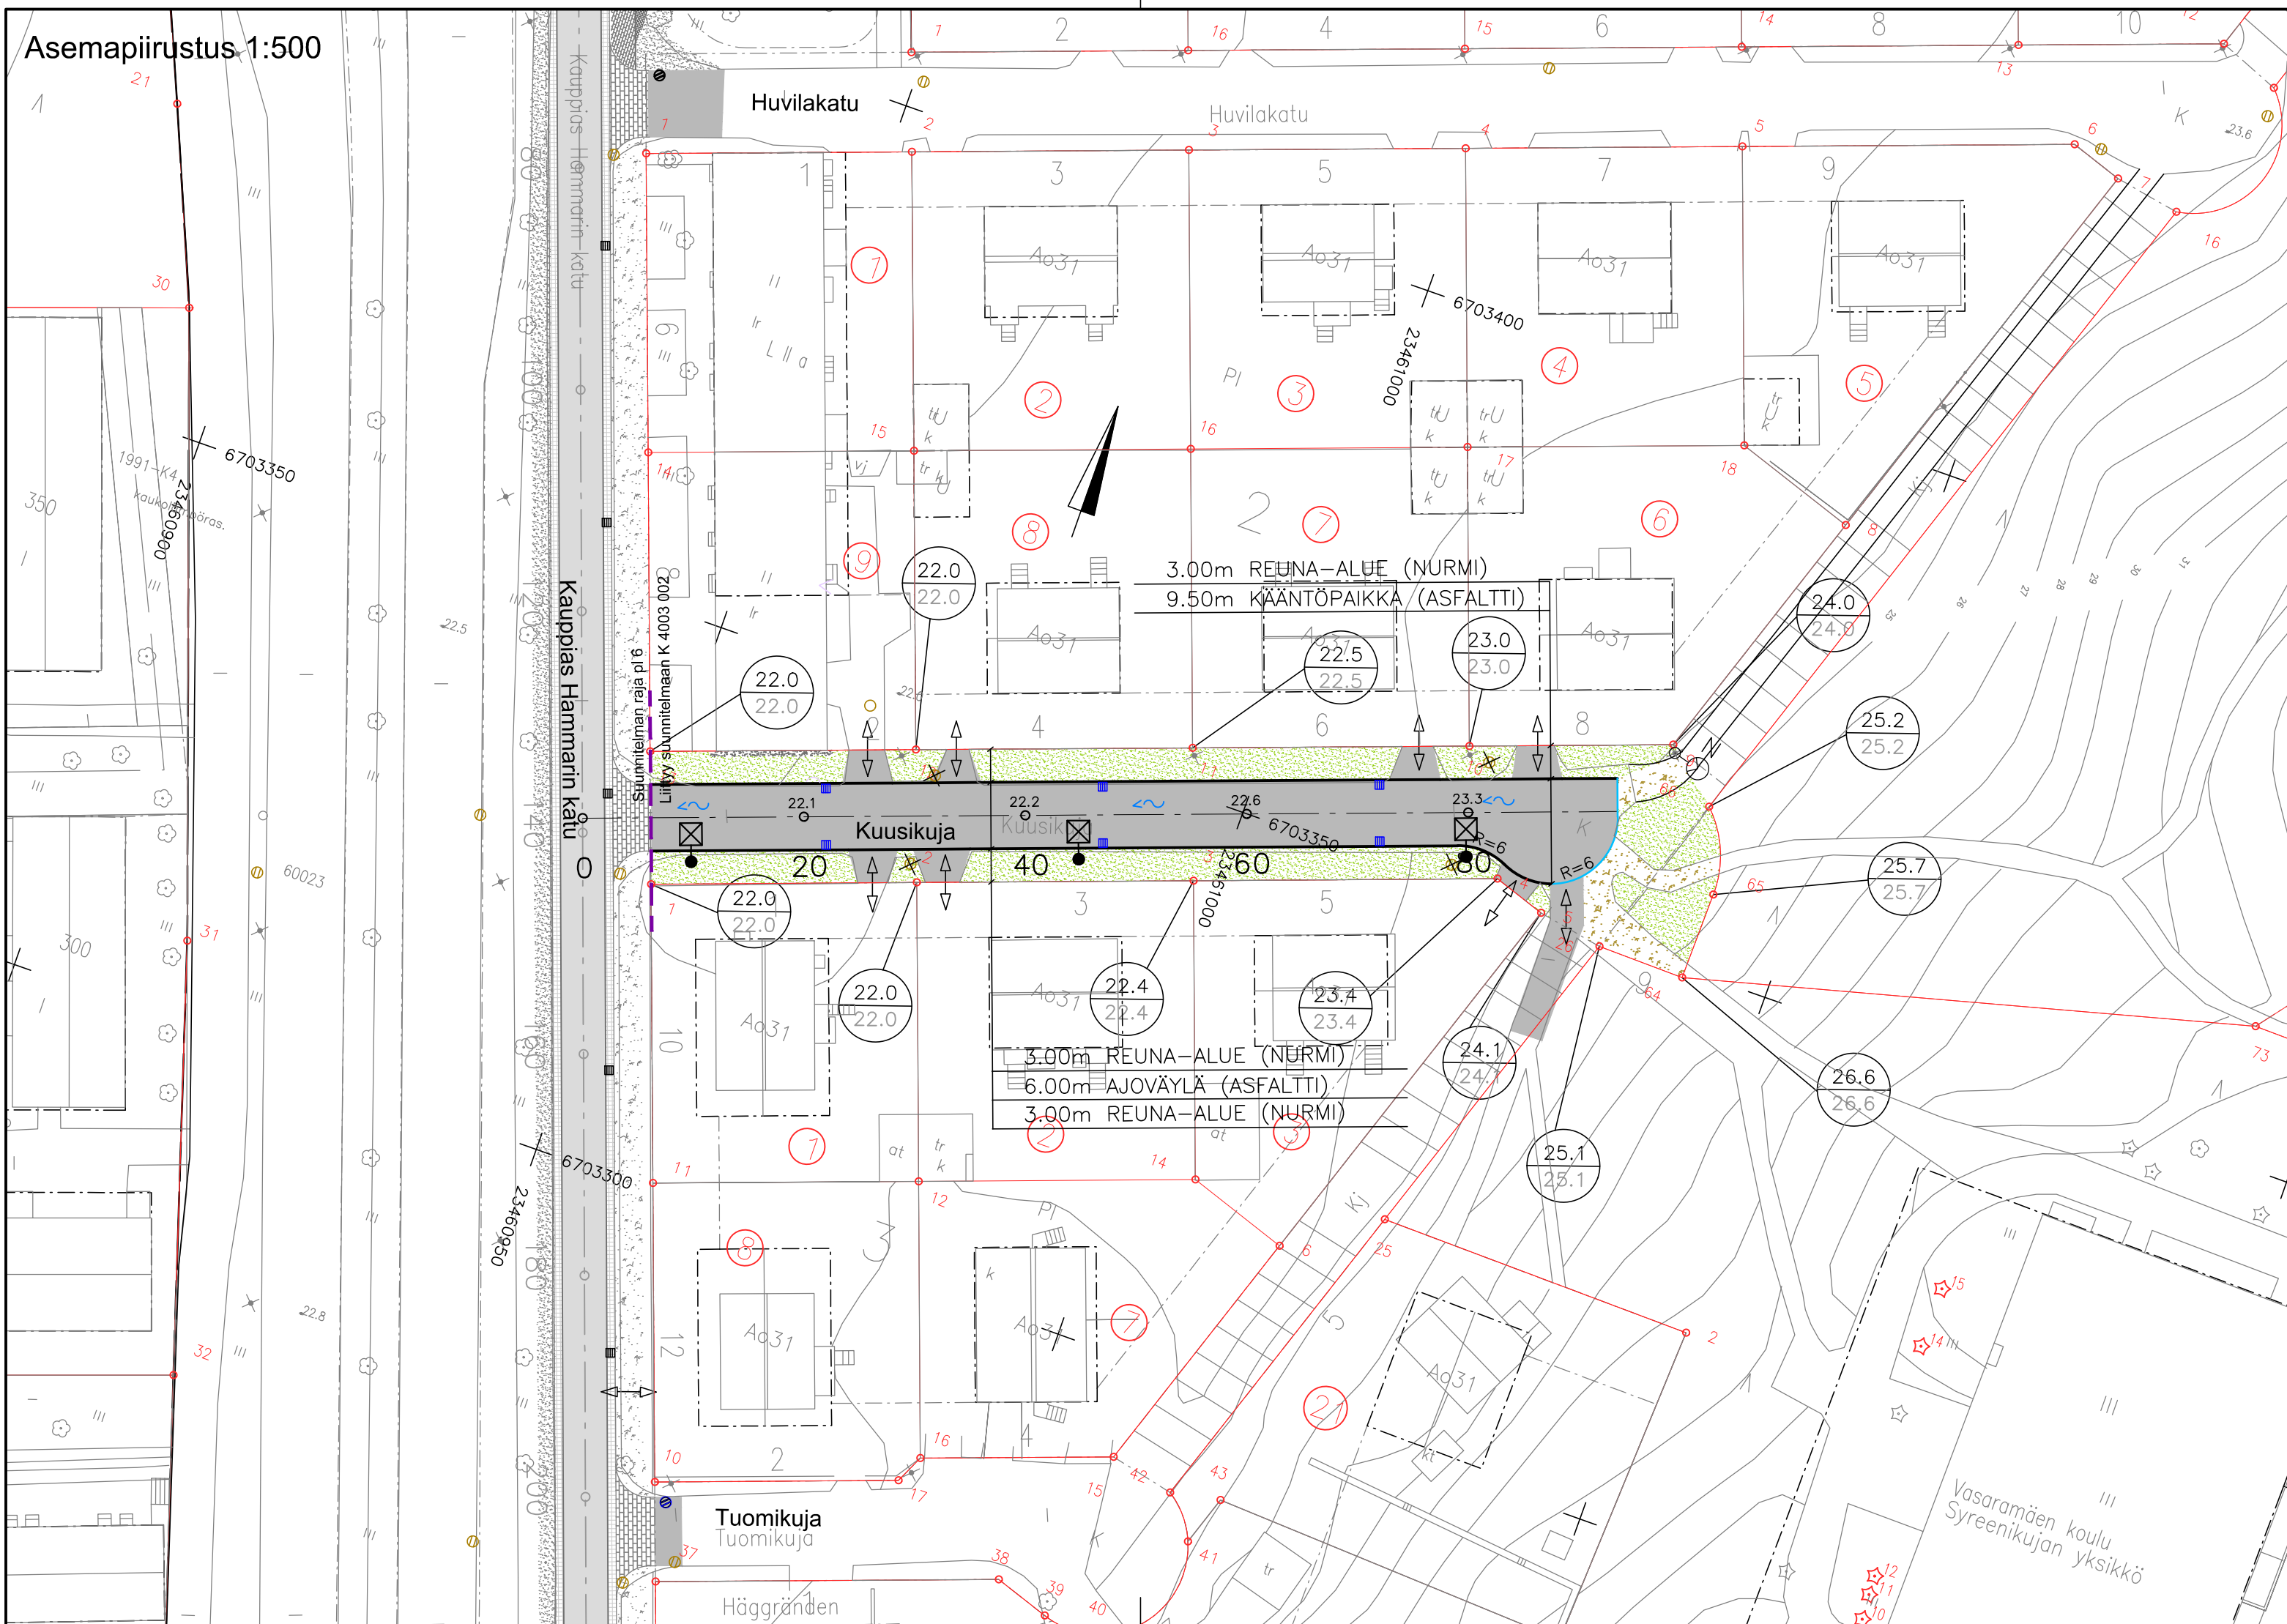


Asemapiirustus 1:500

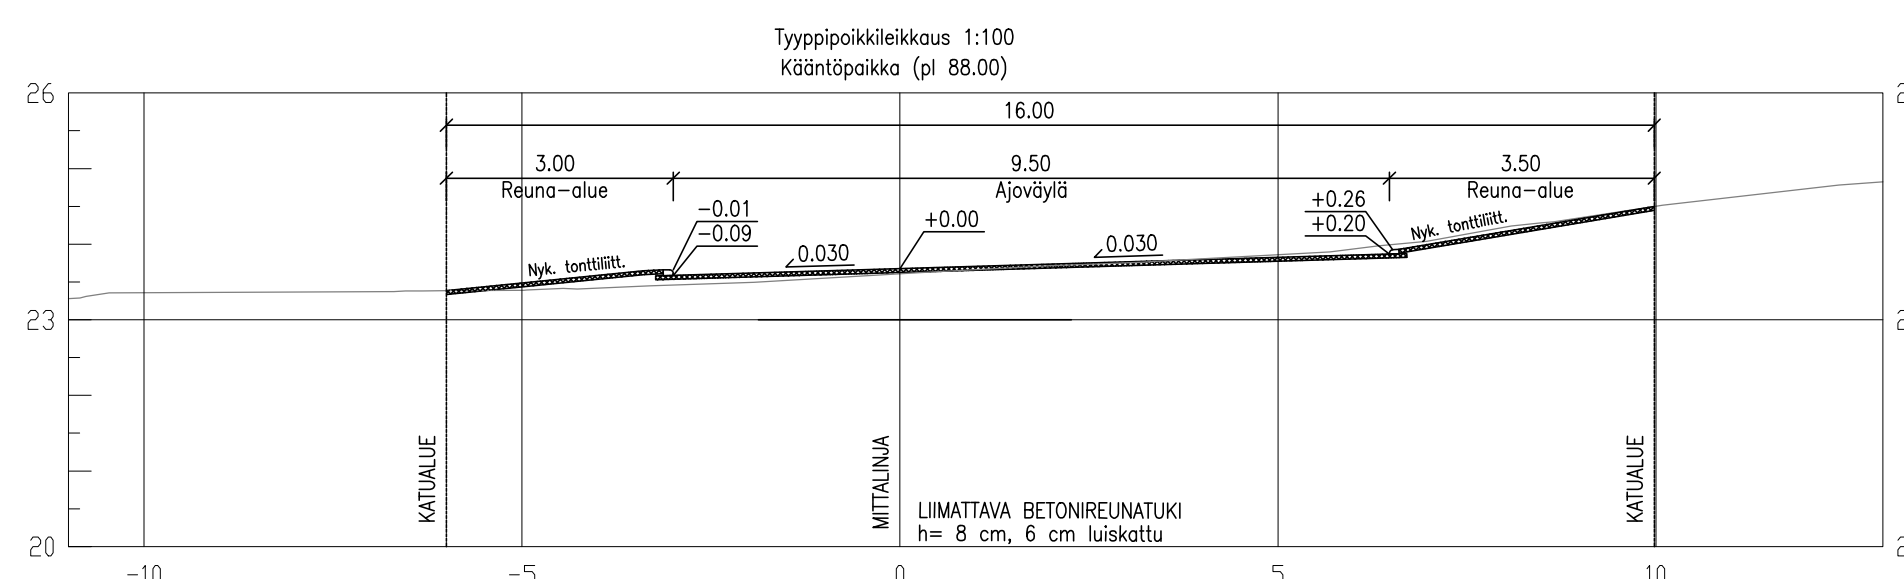

Merkkien selitykset:

- 25.2 SUUNNITELTU KORKEUS
25.7 MAANPINNAN KORKEUS
- 23.3 SUUNNITELTU KORKEUS
- ASFALTTI, AJORATA
- NUPIKIVI
- KIVITUHKAPINTAUS
- SEPELI
- REUNATUKI
- REUNATUKI LUISKATTU
- PINTAVESIEN LASKUSUUNTA
- NYKYINEN HULEVESIKAIVO
- POISTETTAVA HULEVESIKAIVO
- SUUNNITELTU HULEVESIKAIVO
- AJOYHTEYS TONTILLE
- NYKYINEN, SÄILYVÄ PUU/PENSAS
- ISTUTETTAVA PUU
- KORTTELINUMERO
- TONTTI REKISTERISSÄ
- UUSI VALAISIN
- NYKYINEN SÄILYVÄ VALAISIN
- POISTETTAVA VALAISIN (PYLVÄS SÄILYY)
- NURMI
- SUUNNITTELUALUEEN RAJA

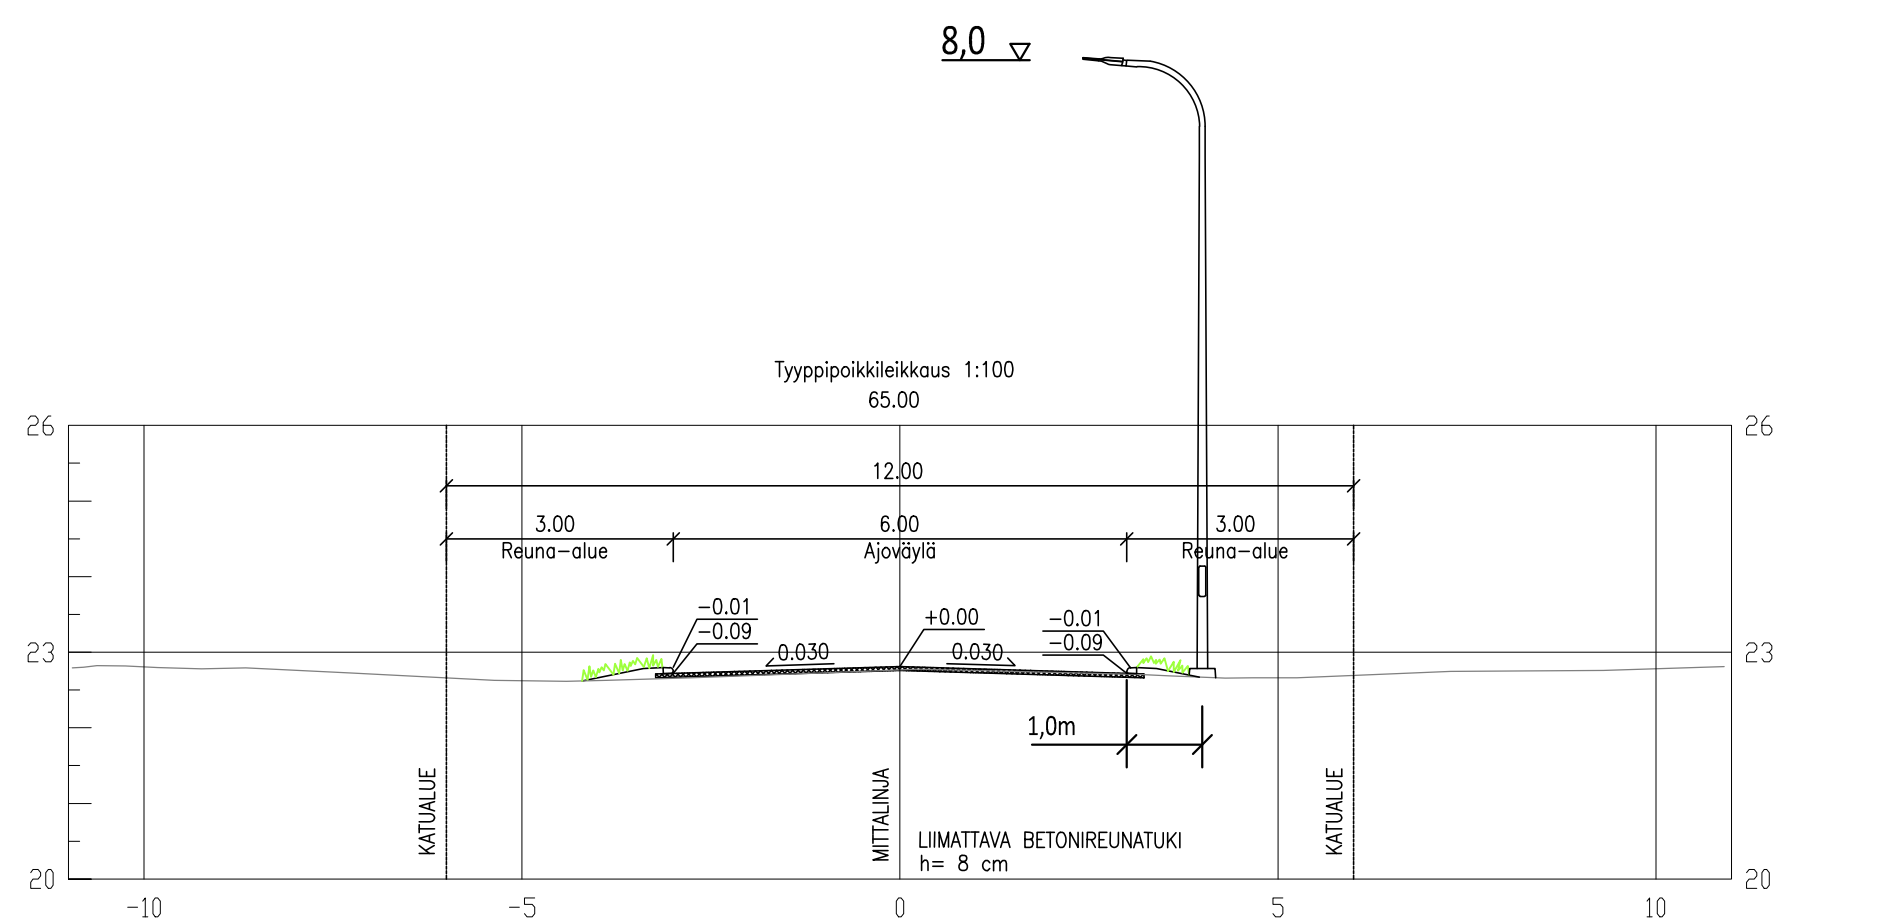

Koordinaattijärjestelmät:
Taso X,Y: ETRS-GK23
(EUREF-FIN)
Korkeus Z: N2000

HYVÄKSYNYT:	
VIRAN PUOLESTA:	
KAUPUNGINOSA:	VASARAMÄKI
ASEMAKAAVA:	4.1.1960 (63/1958)
DIARINUMERO:	14284-2019
LIKENNESUUNNITELMA:	XXX
KATULUOKKA:	5

KORVAA PIIRUSTUKSEN:	
KORVAA OSITTAIN PIIRUSTUKSEN:	D 6755 001

KORVATTU PIIRUSTUKSELLA:	
KORVATTU OSITTAIN PIIRUSTUKSELLA:	

TUNN.	MUUTOS TAI TÄYDENNYS	PÄIVÄYS	SUUNNIT./PIIRT.	TARK./HYV.
-------	----------------------	---------	-----------------	------------

TURUN KAUPUNGIN KAUPUNKIYMPÄRISTÖTOIMIALA
KAUPUNKIRAKENTAMISEN PALVELUALUE
KAUPUNKIYMPÄRISTÖN TOTEUTUSSUUNNITTELUYKSIKKÖ

Puolalankatu 5
20100 Turku
eturini.sukunimi@turku.fi
puh 02-330 000

KOHDE	KATUSUUNNITELMA Asemapiirros	
SUUNNITTELIJA	SUUNNITTELUVUOSTAJA	TARKASTANUT
A-insinööri Civil Oy		Joonas Kaskinen
PÄIVÄYS	HYVÄKSYJÄ	MITTAKAAVA
16.09.2020	Kari Linnakoski	1:500 1:100
		PIIRUSTUSNUMERO
		K 8367 003
		MUUTOS
Satakunnankatu 23 A 33210 Tampere puh. 0207 911 888 https://www.ainsi.fi/		
HYV.	16.09.2020	JTI
TARK.	16.09.2020	JaS
LAAT.	16.09.2020	JuJyr