


Merkkien selitykset:

-  NYKYINEN BETONILAATTA, JALKAKÄYTÄVÄ
-  VIHERALUE
-  ASFALTTI, PYÖRÄTIE
-  REUNATUKI
-  NYKYINEN HULEVESIKAIVO
-  NYKYINEN VALAISINPYLVÄS
-  KORTTELINUMERO
-  TONTTI REKISTERISSÄ

Tyypipoikkileikkaus A-A 1:100

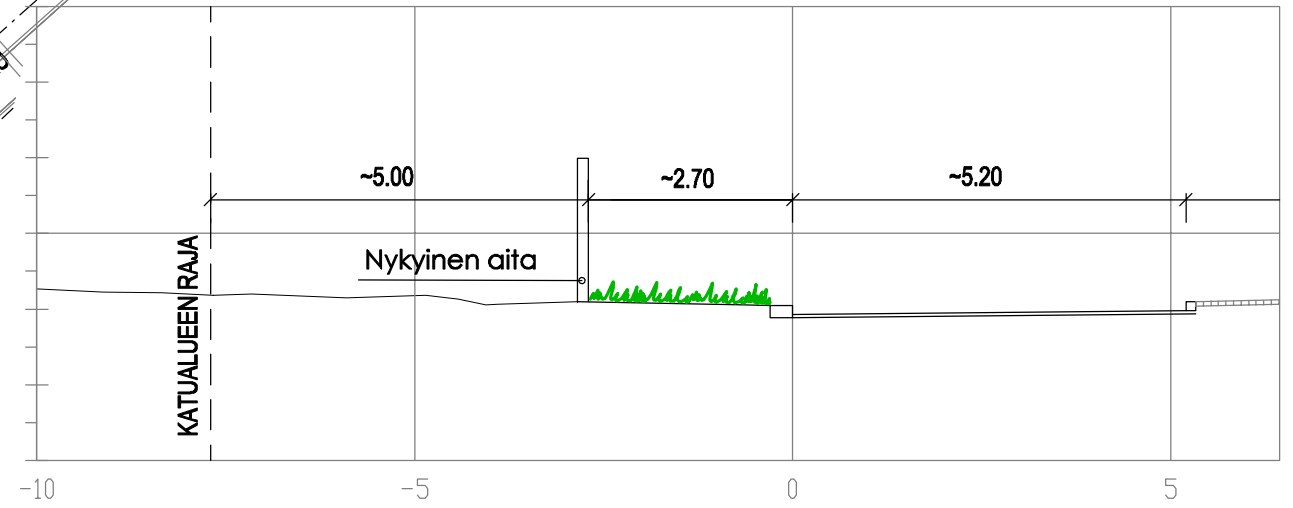

Koordinaattijärjestelmät:
Taso X,Y: ETRS-GK23
(EUREF-FIN)
Korkeus Z: N2000

HYVÄKSYNTY:
VIRAN PUOLESTA:

KAUPUNGINOSA: **IV**
ASEMAKAAVA: **Kaupunginvaltuusto hyväksynyt 16.1.2006 § 12**
DIARINUMERO: **1056-2021**
LIIKENNESUUNNITELMA: **L5977 037**
KATULUOKKA: **1**

KORVAA PIIRUSTUKSEN:
KORVAA OSITTAIN PIIRUSTUKSEN: **A 5977 034 ja C 5977 033**

KORVATTU PIIRUSTUKSELLA:
KORVATTU OSITTAIN PIIRUSTUKSELLA:

TUNN. MUUTOS TAI TÄYDENNYS: _____ PÄIVÄYS: _____ SUUNNIT./PIIRT.: _____ TARK./HYV.: _____

TURUN KAUPUNGIN KAUPUNKIYMPÄRISTÖTOIMIALA
KAUPUNKIRAKENTAMISEN PALVELUALUE
KAUPUNKIYMPÄRISTÖN TOTEUTUSSUUNNITTELUYKSIKKÖ

Puolalankatu 5
20100 Turku
etunimi.sukunimi@turku.fi
puh 02-330 000

KOHDE		SISÄLTÖ	
MARTINKATU väliällä Itäinen Rantakatu-Myllyhaide Jalkakäytävä		KATUSUUNNITELMA	
SUUNNITTELUJA Ossi Kaila	SUUNNITTELUAVUSTAJA Marja-Leeni Vasama	TARKASTANUT Ossi Kaila	MITTAKAAVA 1:500
PÄIVÄYS 27.1.2021	HYVÄKSYJÄ Kari Linnakoski	PIIRUSTUSNUMERO K 5977 038	MUUTOS