
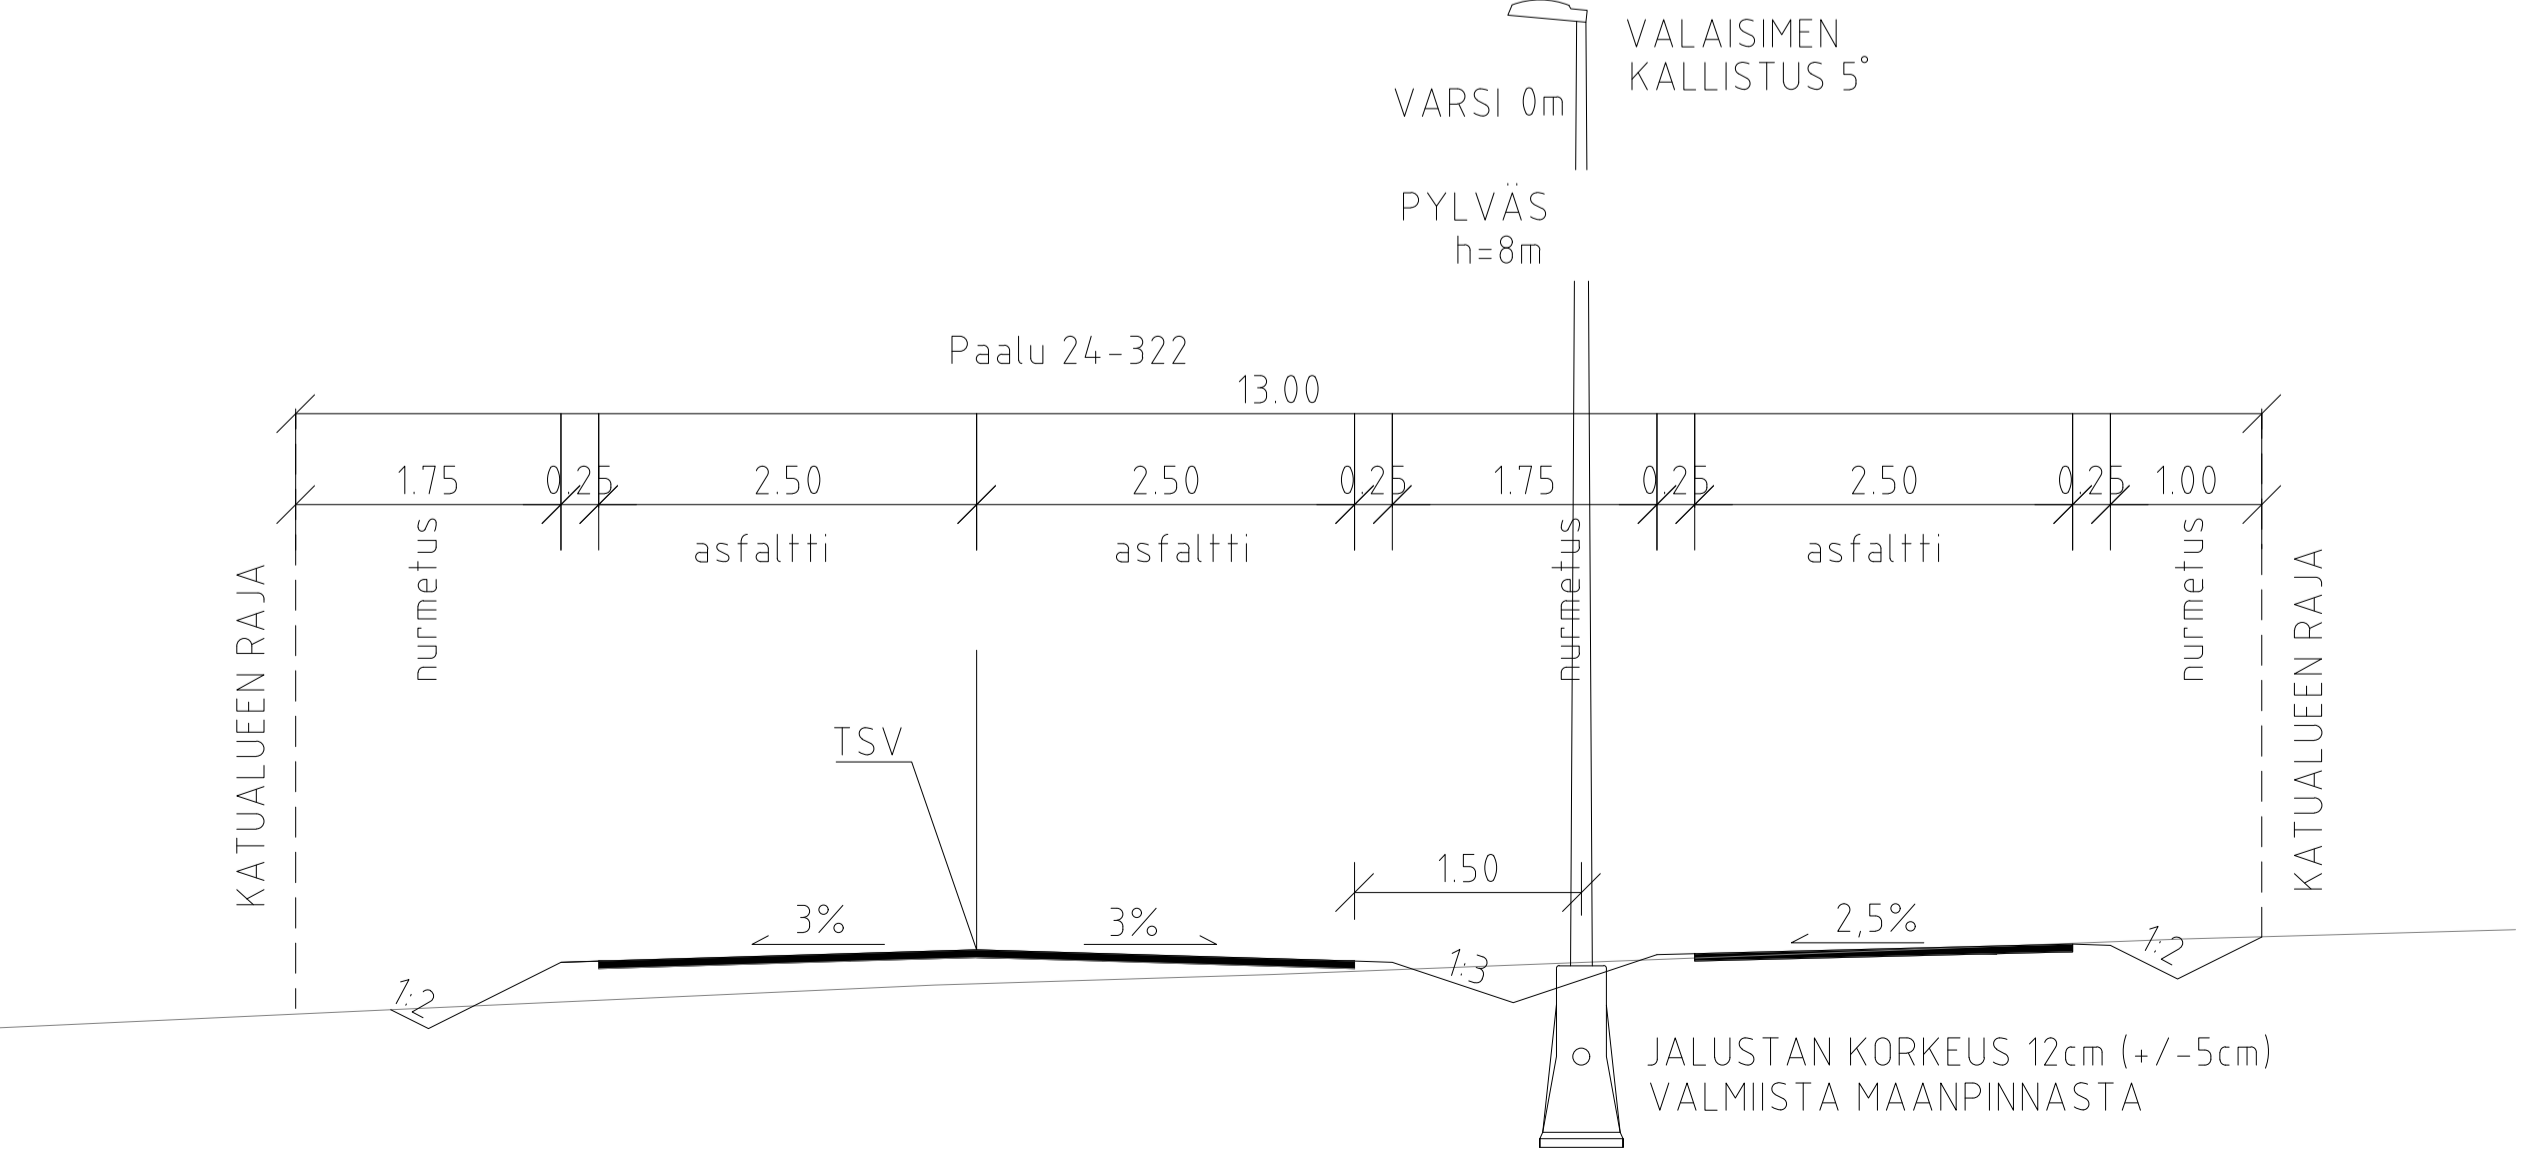


TYYPPIPOIKKILEIKKAUKSET 1:50
Paalu 0-24

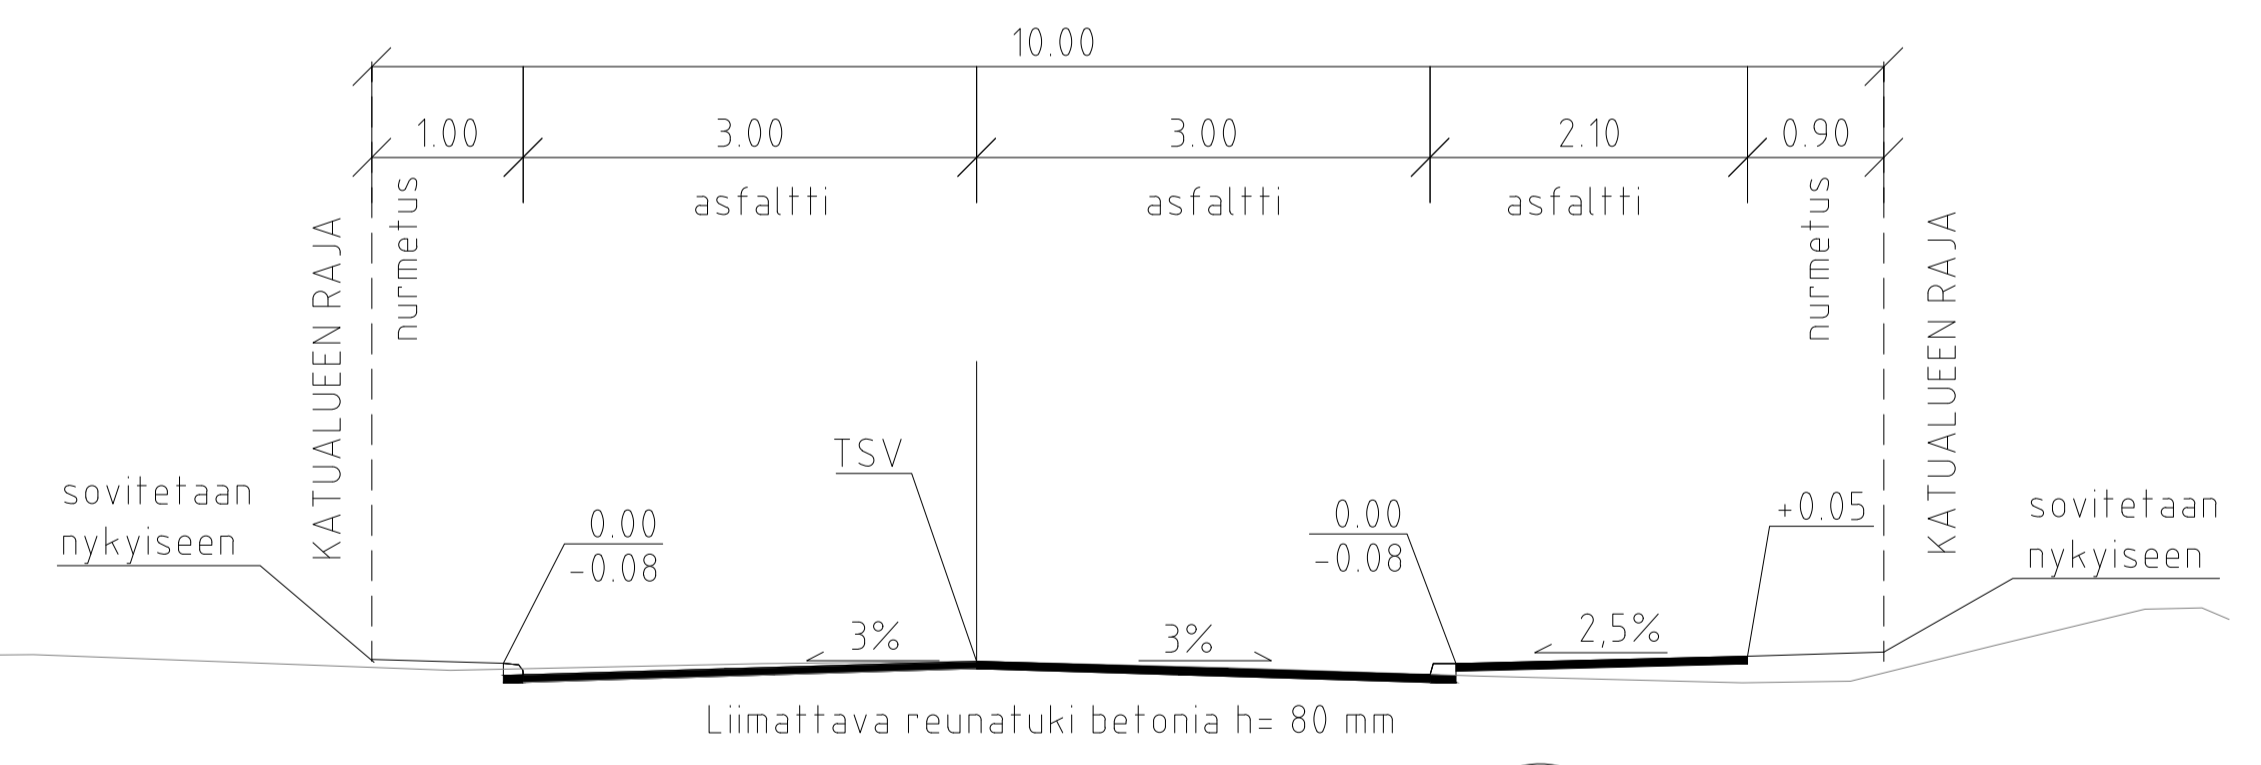

MERKINTÖJEN SELITYKSIÄ

- =asfaltti, ajorata
- =asfaltti, jalkakäytävä
- =nurmi
- =murskepäälyste
- =kivetys
- 9.8 =suunniteltu korkeus
- 9.8 =suunniteltu maanpinnan korkeus
- 9.6 =maanpinnan nykyinen korkeus
- XX =korttelinnumero
- XX =tontin numero
- ⊖ =suunniteltu hulevesikaivo
- ⊖ =nykyinen hulevesikaivo
- ⌒ =suunniteltu rumpu
- =reunakivi
- ⊕ =valaisinpylväs

Koordinaattijärjestelmät:
Taso X,Y: ETRS-GK23
(EUREF-FIN)
Korkeus Z: N2000

HYVÄKSYNTI: VRAN PUOLESTA:	
KAUPUNKINOSA: ASEMAKAAVA: DIARINUMERO: LIKENNESUUNNITELMA: KATULÖKKÄ:	HAAVLA 054 11/2016 803-2020 - 5
KORVAAN PIRUSTUKSEN: KORVAAN OSITTAN PIRUSTUKSEN:	 K 8820 001
KORVATTU PIRUSTUKSELLA: KORVATTU OSITTAN PIRUSTUKSELLA:	

TUUNN. MUUTOS TAI TÄYDENNYS: _____ PÄIVÄS: _____ SUUNNIT./PIIRT.: _____ TARKK./HYV.: _____

TURUN KAUPUNGIN KAUPUNKIYMPÄRISTÖTOIMIALA		<small>Puolaportti 5 20100 Turku etunimi.sukunimi@turku.fi puh. 02-330 000</small>
KAUPUNKIRAKENTAMISEN PALVELUALUE KAUPUNKIYMPÄRISTÖN TOTEUTUSSUUNNITTELUYKSIKÖ		
KOHDE: MAUNULANTIE	SISÄLTÖ KATUSUUNNITELMA	
Väli: Helmi Maunulan polku – Auerpolku		
SUUNNITTELLA P1 Salmivirta	SUUNNITTELUAVUSTAJA Tarkastanut J. Kaskinen	MITTAKAAVA 1:500
PÄIVÄS: 29.7.2020	HYVÄKSYJÄ K. Linnakoski	PIRUSTUSNUMERO K 8820 007
AFRY Finland Oy Juliana Herttoniemi puolekalle 21 20100 Turku Puh. 010 3311 etunimi.sukunimi@afry.com		MAUTOS
Suun.T. Salmivirta Tark. A. Muhonen Pvm. 29.7.2020		Suun. Tark. Pvm.