


LEIKKAUS A-A 1:100

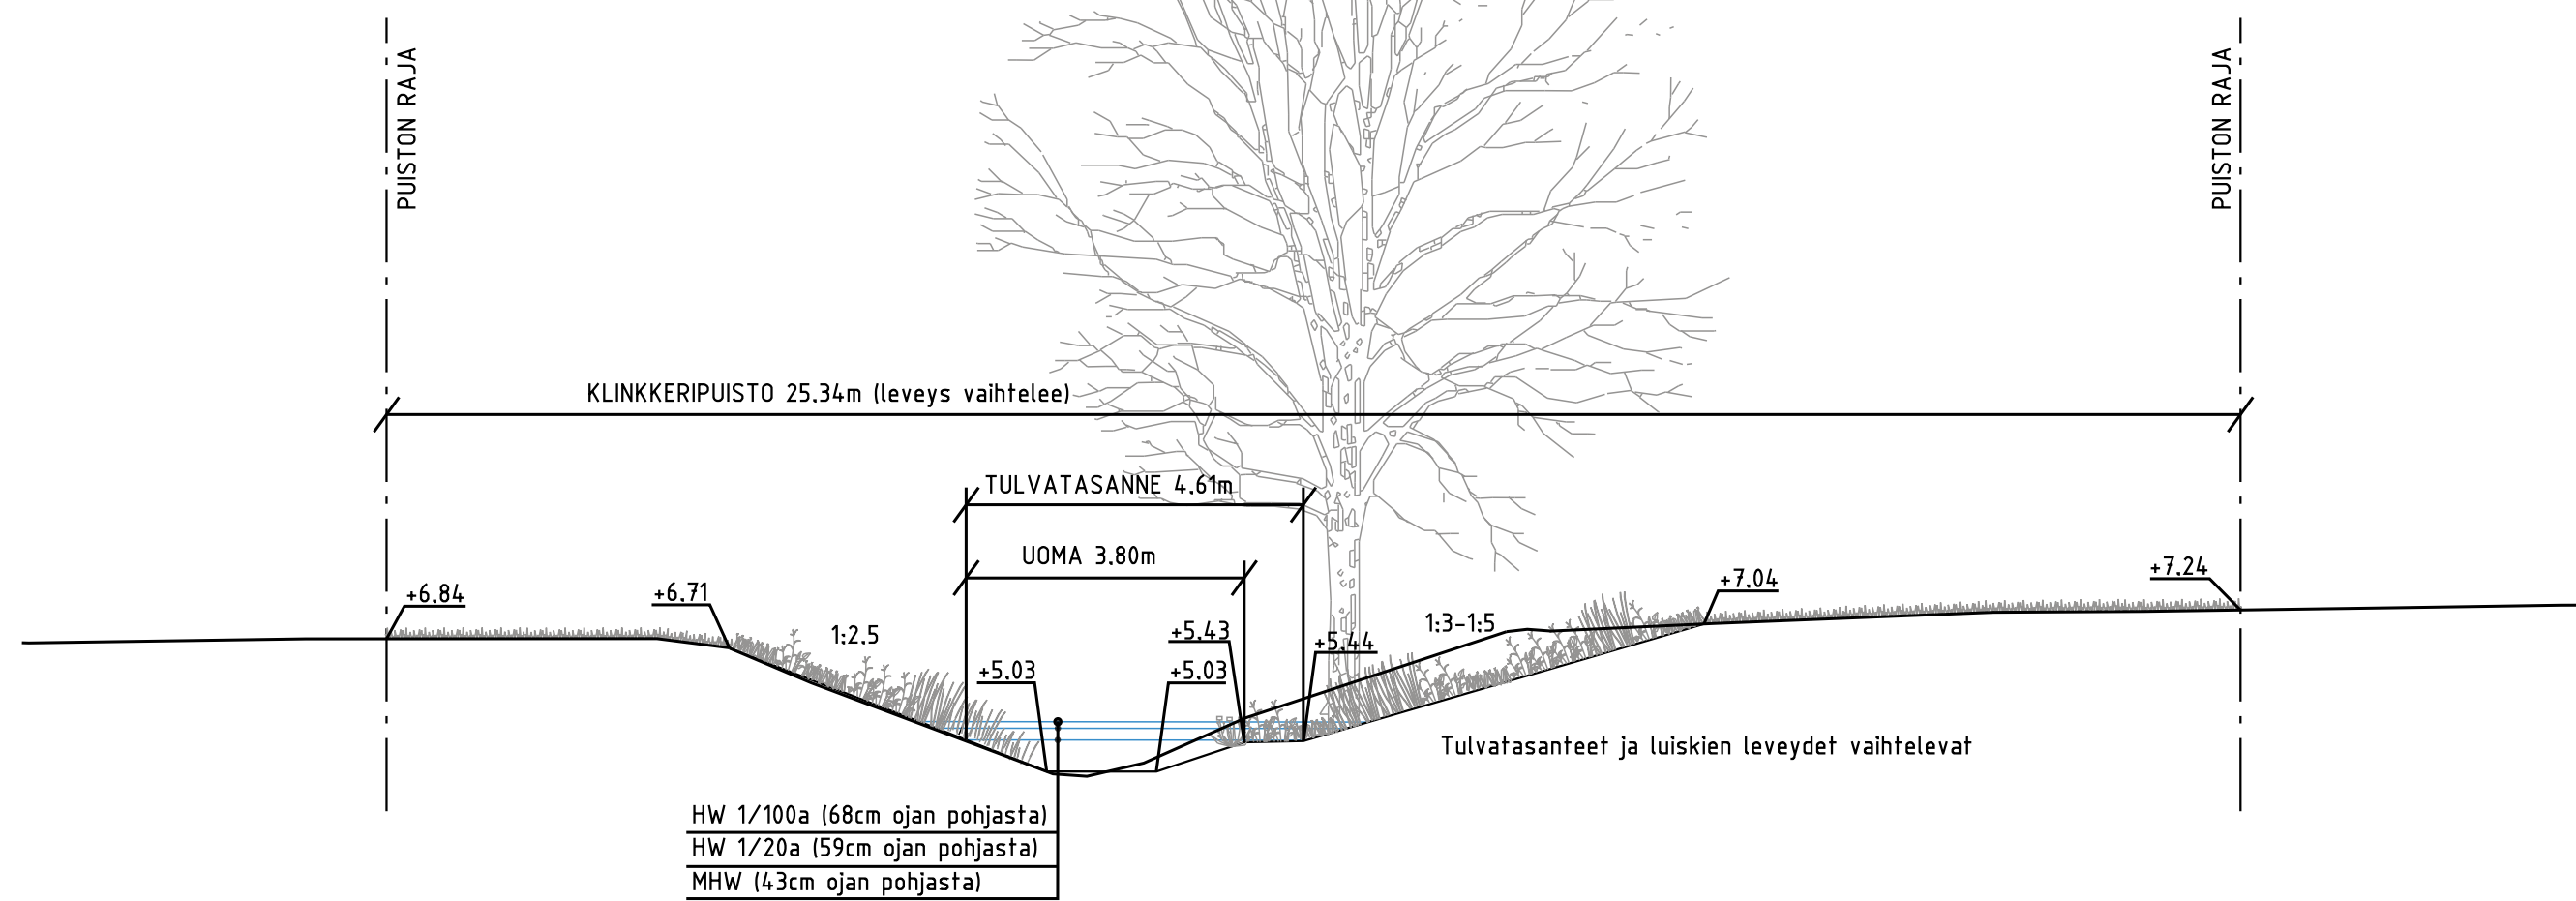

- MERKINNÄT**
- Suunnittelalueen raja
 - Suunniteltu korkeus
 - Nurmetus R4
 - Niitty A2
 - Nykyisen kasvillisuuden hoitotoimenpiteet
 - Kiviheitoke
 - Isot luonnonkivet
 - Istutettava lehtipuu
 - Virtausnuoli
 - Saukonoja



Koordinaattijärjestelmät:
Taso X,Y: ETRS-GK23
(EUREF-FIN)
Korkeus Z: N2000

HYVÄKSYNYT:
VIRAN PUOLESTA:

KAUPUNGINOSA: PITKÄMÄKI
ASEMAKAAVA: 17.10.2020 (19/2017)
LIKENNESUUNNITELMA
DIAARINUMERO: 1146-2021
KATULUOKKA: 3 (KLINKKERIKATU), 5 (KAAKELITEHTAANPOLKU)

KORVAA PIIRUSTUKSEN:
KORVAA OSITTAIN PIIRUSTUKSEN: D 2419 001

KORVATTU PIIRUSTUKSELLE:
KORVATTU OSITTAIN PIIRUSTUKSELLE:

TUNN. MUUTOS TAI TÄYDENNYS

PÄIVÄYS

SUUNNIT./PIIRT.

TARK./HYV.

TURUN KAUPUNKIYMPÄRISTÖN PALVELUKOKONAISSUUS
KAUPUNKIRAKENTAMISEN PALVELUALUE
KAUPUNKIYMPÄRISTÖN TOTEUTUSSUUNNITTELUYKSIKKÖ

Puolalanenkatu 5
20100 Turku
etunimi.sukunimi@turku.fi
puh 02-330 000

KOHDE KLINKKERIPUISTO		SISÄLTÖ PUISTOSUUNNITELMA	
SUUNNITTELIJA <i>Sitowise</i>	SUUNNITTELIJAVUOSTAJA	TARKASTANUT <i>FCG</i>	MITTAKAAVA 1:500, 1:100
PÄIVÄYS 15.10.2021	HYVÄKSYJÄ <i>Kari Linnakoski</i>	PIIRUSTUSNUMERO W 2416 001	MUUTOS
SITOWISE		PÄIVÄYS 15.10.2021	SUUNNITTELIJA Tuuli Heino PROJEKTIPÄÄLLIKKÖ Ilkka Ojaniittu