

ASEMAPIIRROS 1:200




Merkintöjen selitykset:

- kaava-alue puisto
- säilyvä metsä
- avokallio
- oleva lehtipuu (mitattu)
- oleva havupuu (mitattu)
- poistettava puu (38 kpl)
- metsänpohja, oleva
- kivituhka, uusi
- turvasora
- leikkihiekka, uusi
- leikkiväline ja turva-alue
- penkki
- pöytä- ja penkkiyhdistelmä
- roska-astia
- poistettava valaisin
- uusi puistovalaisin, h=5000, metalli, väri harmaa
- 3-lankaverkkoaita, h=1200
- käynti- ja huoltoajoportti
- pintavesien valumissuunta

Koordinaattijärjestelmät:  
Taso X.Y: ETRS-GK23  
(EUREF-FIN)  
Korkeus Z: N2000


HYVÄKSYNYT: VIRAN PUOLESTA:
KAUPUNGINOSA: Paattinen (096) ASEMAKAAVA: 1.3.1986 (1/1984), (nimikaava 17.1.1987 (34/1986)) DIAARINUMERO: 13810-2021
KORVAA PIIRUSTUKSEN: C 3441 001 KORVAA OSITTAIN PIIRUSTUKSEN:
KORVATTU PIIRUSTUKSELLA: KORVATTU OSITTAIN PIIRUSTUKSELLA:

LEIKKAUS A-A 1:200

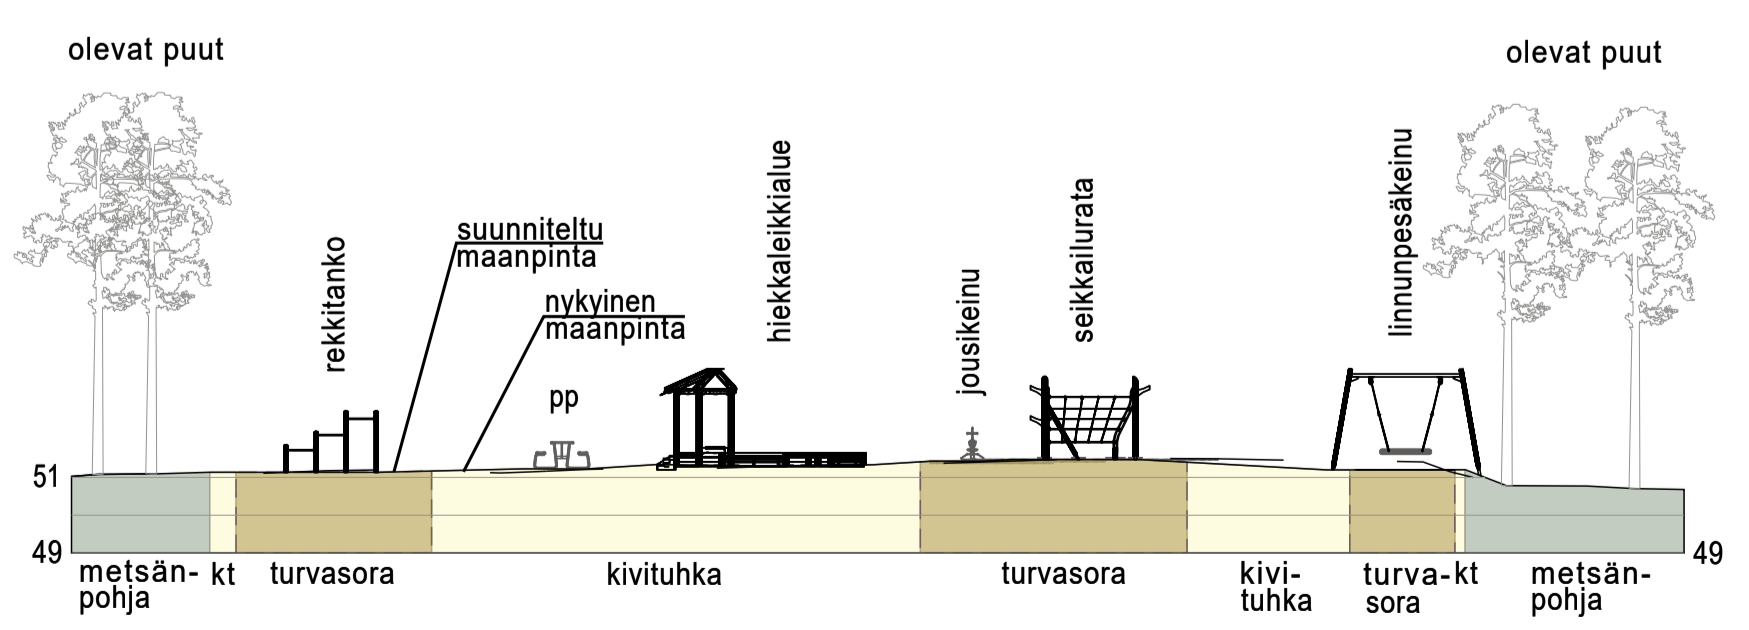

TUNN. MUUTOS TAI TÄYDENNYS	PÄIVÄYS	SUUNNITTELIPIIRIT	TARKK/HYV
----------------------------	---------	-------------------	-----------

TURUN KAUPUNKI, KAUPUNKIYMPÄRISTÖ		PUOLATANKU 5 20100 Turku	
KAUPUNKIRAKENTAMINEN KAUPUNKIYMPÄRISTÖN TOTEUTUSSUUNNITTELU			
KOHDE ISKOISTEN URHEILUKENTTÄ LEIKKIPAIKKA		SISÄLTÖ PUISTOSUUNNITELMA ASEMAPIIRROS LEIKKAUS A-A	
SUUNNITTELU FCG	SUUNNITTELUVAUVA FCG	TARKASTANUT	MITTAKAAVA 1:200
PÄIVÄYS 24.11.2021	HYVÄKSYJÄ	PIIRUSTUSNUMERO W 3441 002	MUUTOS
FCG Finnish Consulting Group Oy Osmonite 34, PL 950 00610 Helsinki Puh. 0104090 www.fcg.fi		HYV. 24.11.2021 E. Lehtinen TARK. 24.11.2021 T. Tuominen LAAT. 24.11.2021 H. Väisänen / N. Kuusisto	

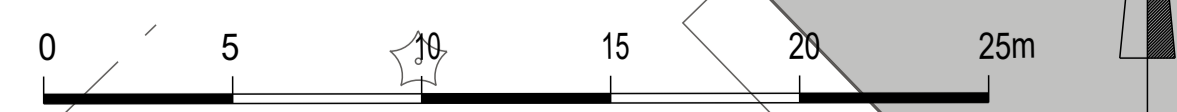

päiväkoti