


- MERKINNÄT**
- Suunnittelualan raja
  - Istutettava lehti/havupu
  - Säilytettävä puu, mitattu
  - Poistettava puu, mitattu
  - Poistettava puustoa
  - Lähivirkistysalue, jossa ympäristö säilytetään luonnontilaisena
  - Nykyinen metsäalue, nykyinen olemus säilyy
  - Avokallio
  - Luonnon monimuotoisuuden kannalta tärkeä ketona säilytettävä alueen osa
  - Tuomikirkkonäkymä, maiseman kannalta erityisen tärkeä alue, jossa rakenteet eivät saa ylittää +36 korkeusasmaa.
  - Kivituikka
  - Kivituikka ja Organic Lock -sidosaine
  - Kiviheitte
  - Kouru, maatiili
  - Nurmi
  - Niitty
  - Istutettava lehtipensas, matala
  - Aita
  - Kaide
  - Portaat
  - Penkki
  - Roskakori
  - Keinupenkki
  - Vanhat betonirakenteet, uudet istuintasot ja astinkivet
  - Nykyinen avo-oja
  - Suunniteltu hulevesikaivo
  - Suunniteltu korkeus
  - Uusi valaisin, reitti Kaakelikujaalta Kaolinikujaalle valaistaan (puiston valaistus tarkentuu rakennussuunnitteluvaiheessa)

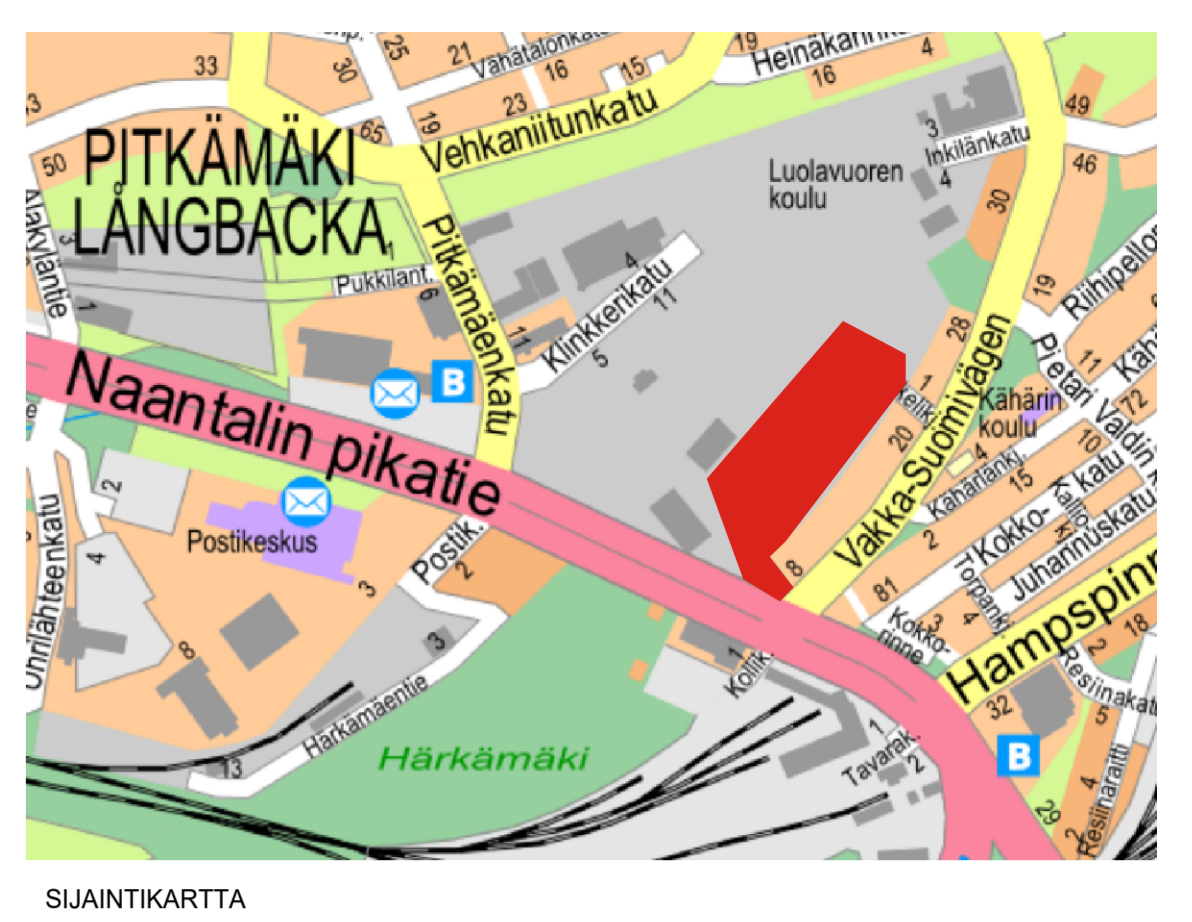

Koordinaattijärjestelmät:  
Taso X: Y: ETRS-GK23  
(EUREF-FIN)  
Korkeus Z: N2000

HYVÄKSYNTY: VIRAN PUOLESTA:
KAUPUNGINOSA: PITKÄMÄKI ASEMAKAAVA: 17.10.2020 (19/2017) LIIKENNESUUNNITELMA DIAGRINUMERO: 1146-2021 KATULUOKKA: 3 (KUNNKKERIKATU), 5 (KAAKELITEHTAANPOLKU)
KORVAAN PIIRUSTUKSEN: KORVAAN OSITTAIN PIIRUSTUKSEN: D 2419 001
KORVATTU PIIRUSTUKSELLA: KORVATTU OSITTAIN PIIRUSTUKSELLA:

TUUNN. MUUTOS TAI TÄYDENNYS		PÄIVÄYS		SUUNNIT./PIIRIT.		TARK./HYV.	
<b>TURUN KAUPUNKIYMPÄRISTÖN PALVELUKOKONAISUUS</b> KAUPUNKIRAKENTAMISEN PALVELUALUE KAUPUNKIYMPÄRISTÖN TOTEUTUSSUUNNITTELUYKSIKKO							
KOHDE <b>MASSATEHTAANPUISTO</b>				SISÄLTÖ <b>PUISTOSUUNNITELMA</b>			
SUUNNITTELIJA <i>Sitowise</i>	SUUNNITTELUVAIHTAJA	TARKASTAJAT <i>FCG</i>	MITTAKAAVA 1:500, 1:200, 1:100, 1:50				
PÄIVÄYS 18.11.2021	HYVÄKSYJÄ	<i>Kari Linnakoski</i>		PIIRUSTUSNUMERO <b>W 2422 001</b>		MUUTOS	
<b>SITOWISE</b>		PÄIVÄYS 18.11.2021		SUUNNITTELIJA Tuuli Heino		PROJEKTIPÄÄLLIKKÖ Ilkka Ojaniitti	