


INKILÄNPUISTO LEIKKAUS A-A 1:200

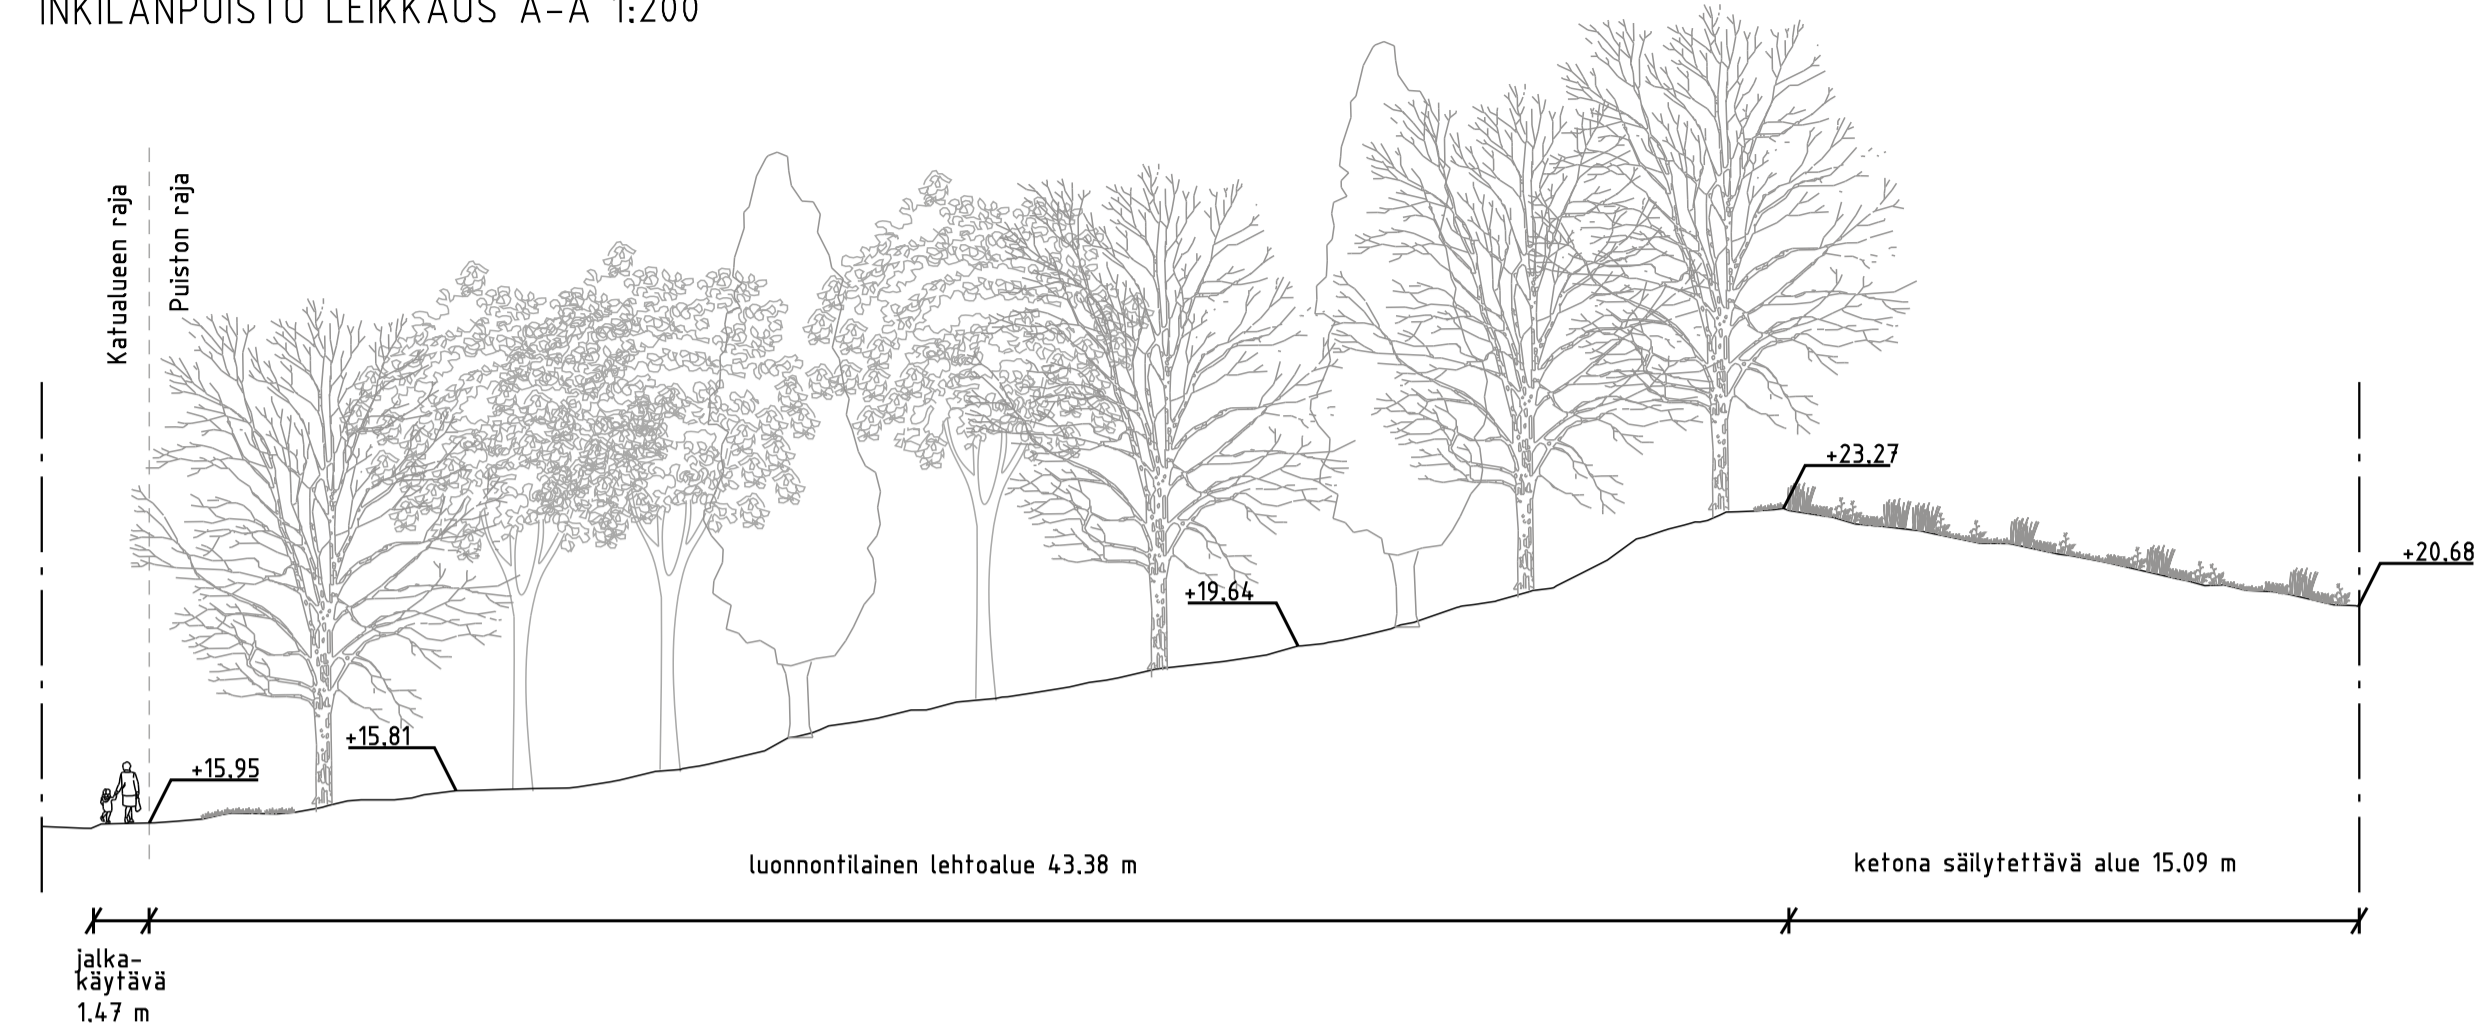

- MERKINNÄT**
- Suunnittelualan raja
  - Säilytettävä lehtipuu
  - Istutettava lehtipuu
  - Lähivirkistysalue, jossa ympäristö säilytetään luonnonilmaisena
  - Ketona säilytettävä alue
  - Niitty
  - Säilytettävä asfaltti
  - Luonnon monimuotoisuuden kannalta tärkeä ketona säilytettävä alueen osa
  - Luonnon monimuotoisuuden kannalta erityisen tärkeä alue, jolla sijaitsee lehtomainen metsikkö
  - Aita



Koordinaattijärjestelmät:  
Taso X,Y: ETRS-GK23  
(EUREF-FIN)  
Korkeus Z: N2000

HYVÄKSYNYT: VIRAN PUOLESTA:			
KAUPUNGINOSA: PITKÄMÄKI ASEMAKAAVA: 17.10.2020 (19/2017) LIKENNESUUNNITELMA DIAARINUMERO: 1146-2021 KATULUOKKA: 3 (KLINKKERIKATU), 5 (KAAKELITEHTAANPOLKU)			
KORVAA PIIRUSTUKSEN: KORVAA OSITTAIN PIIRUSTUKSEN: D 2419 001			
KORVATTU PIIRUSTUKSELLA: KORVATTU OSITTAIN PIIRUSTUKSELLA:			
TUNN. MUUTOS TAI TÄYDENNYS	PÄIVÄYS	SUUNNIT./PIIRT.	TARK./HYV.

<b>TURUN KAUPUNKIYMPÄRISTÖN PALVELUKOKONAISUUS</b>			
KAUPUNKIRAKENTAMISEN PALVELUALUE KAUPUNKIYMPÄRISTÖN TOTEUTUSSUUNNITTELUYKSIKKÖ			
INKILÄNPUISTO		PUISTOSUUNNITELMA	
SUUNNITTELIJA <i>Sitowise</i>	SUUNNITTELUAVUSTAJA	TÄRKEÄSTÄNUT <i>FCG</i>	MITTAKAAVA 1:500, 1:200
PÄIVÄYS 18.11.2021	HYVÄKSYJÄ <i>Kari Linnakoski</i>	PIIRUSTUSNUMERO <b>W 2421 001</b>	MUUTOS
<b>SITOWISE</b>		PÄIVÄYS 18.11.2021	SUUNNITTELIJA Petra Suiitto PROJEKTIPÄÄLLIKKÖ Ilkka Ojaniittu