


ESIMERKKEJÄ LEIKKIVÄLINEISTÄ



ESIMERKKEJÄ KALUSTEISTA JA VARUSTEISTA



ESIMERKKEJÄ KASVEISTA

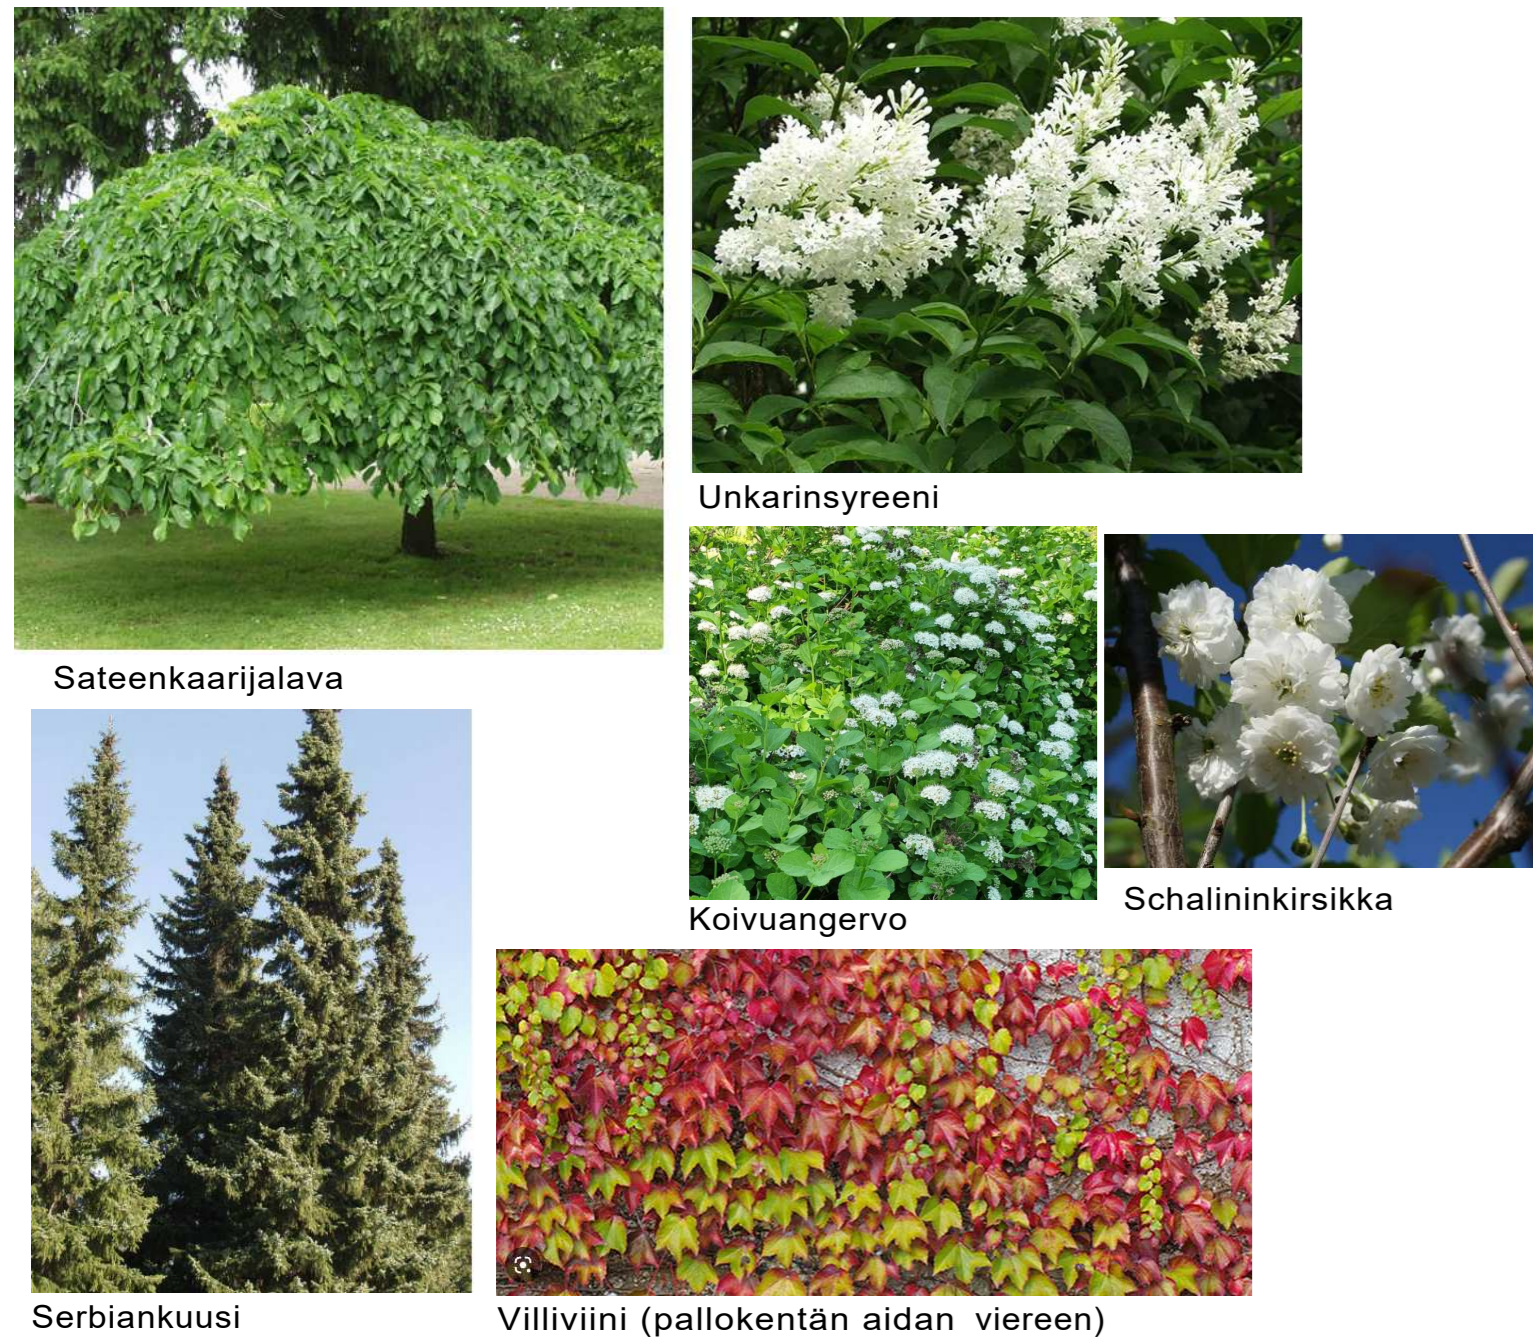

- Merkinnät**
- suunnittelualan raja
 - nykyinen säilyvä puu
 - nykyinen poistettava puu
 - istutettava puu
 - istutettava korkea yksittäispensas
 - köynnös
 - istutettava pensasalue
 - nykyinen säilyvä nurmi
 - kuorikate
 - nykyinen säilyvä kulkuväylä/kivituhkakenttä
 - uusi kivituhkakäytävä
 - säilyvä alue
 - turvalaatta
 - turvasora/kivituhka
 - aita (korkeus leikkialueella 1,2m, kentällä 3m)
 - nykyinen valaisin
 - uusi ritiläkaivo 2kpl
 - rumpu
 - puusilta
- 1-13 väline/kaluste

Valaistusta uusitaan koko alueella sekä lisätään pallokentälle ja leikkipaikalle.

Koordinaattijärjestelmät:
Tasoo X,Y: ETRS-GK23
(EUREF-FIN)
Korkeus Z: N2000

HYVÄKSYNTY: VIRAN PUOLESTA:
KALPUNGNOSA: RAUNISTULA ASEMAKAAVA: 12.12.2009 (6 / 2005) DIARINUMERO: 325-2023
KORVAA PIIRUSTUKSEN: KORVAA OSITTAIN PIIRUSTUKSEN:
KORVATTU PIIRUSTUKSELLA: KORVATTU OSITTAIN PIIRUSTUKSELLA:

TUUNN. MUUTOS TAI TÄYDENNYS		PÄIVÄYS	SUUNNITTI/PIIRIT	TARKK.NYV.
TURUN KAUPUNKI, KAUPUNKIYMPÄRISTÖ				
KAUPUNKIRAKENTAMINEN KAUPUNKIYMPÄRISTÖN TOTEUTUSSUUNNITTELU				
KOHDE RAUNISTULANPUISTO Alfan leikkipaikka - ja Alfan pallokenttä		SISÄLTÖ PUISTOSUUNNITELMA		
SUUNNITTELIJA Essi Mäkiö	SUUNNITTELUAVUSTAJA Tiina Puska	TARKASTAJA Tiina Puska	MITTAKAVA 1:400	PIIRUSTUSNUMERO W 4265 005
PÄIVÄYS 25.1.2023	HYVÄKSYNTÄ Kari Linnakoski			MUUTOS