
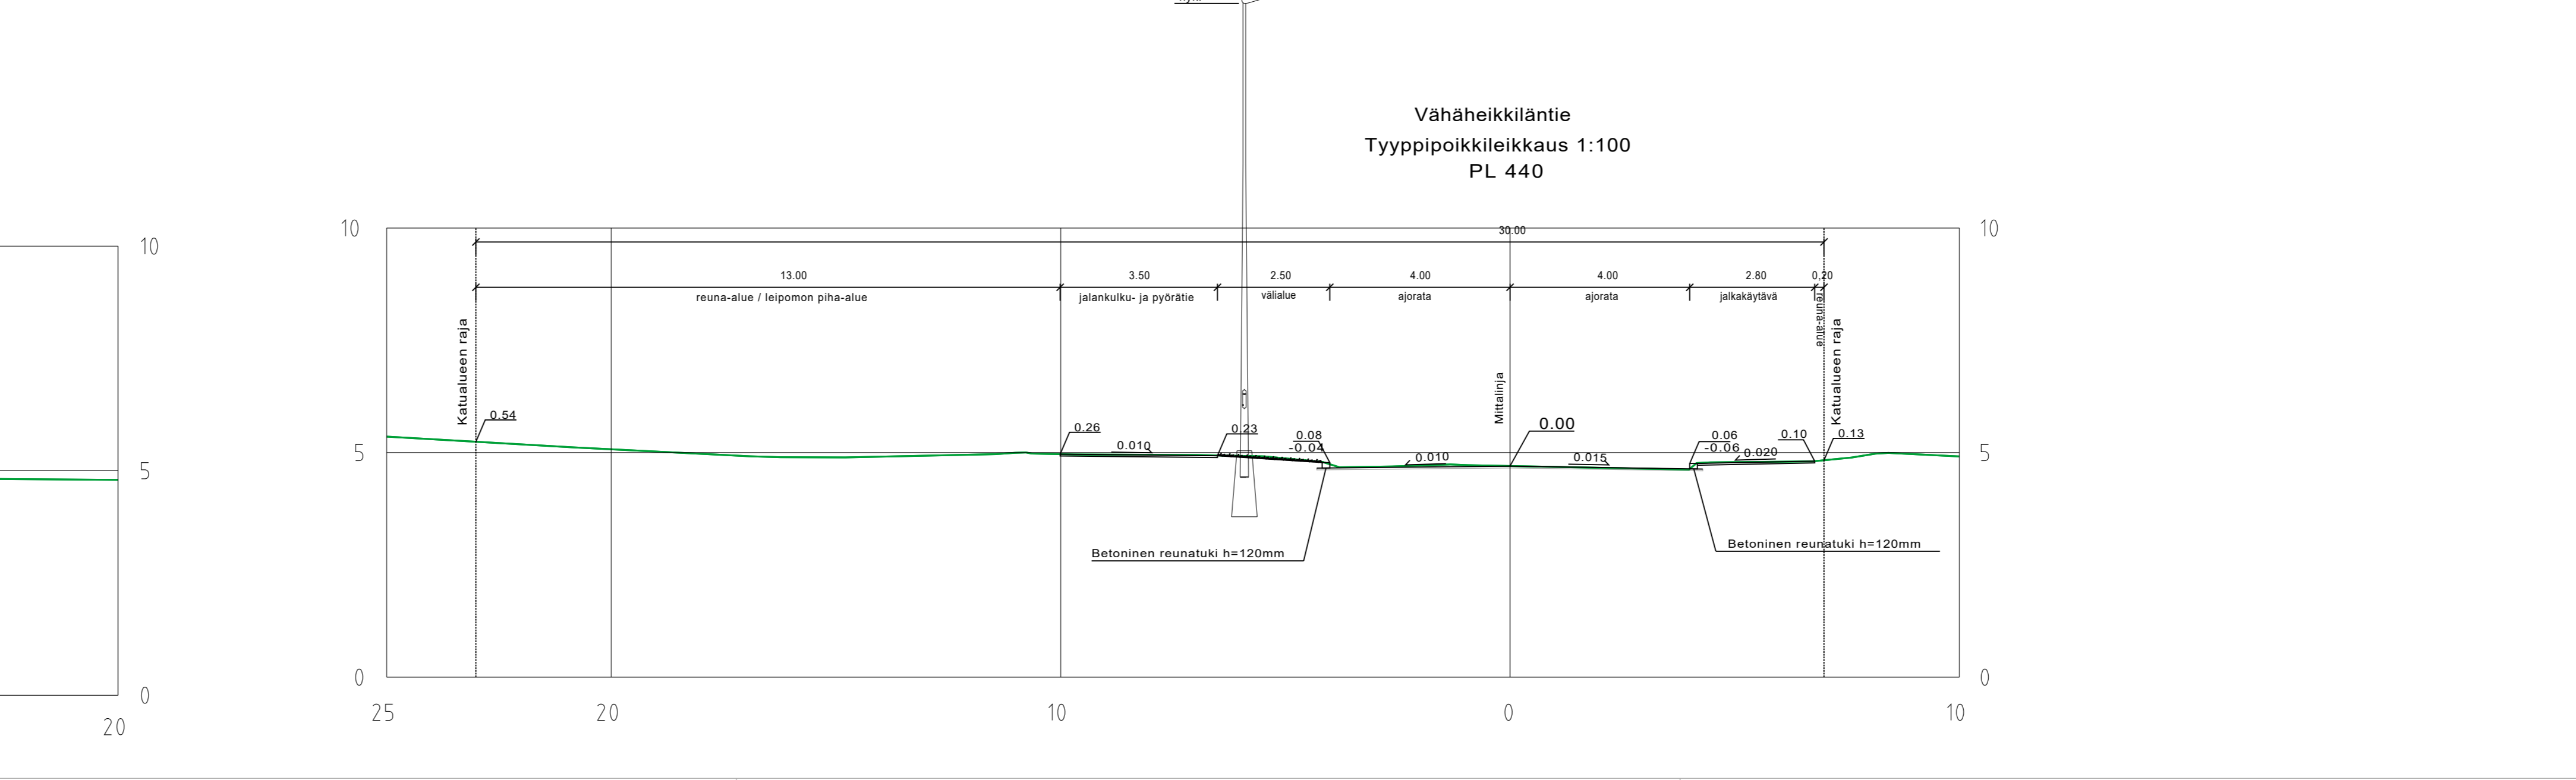
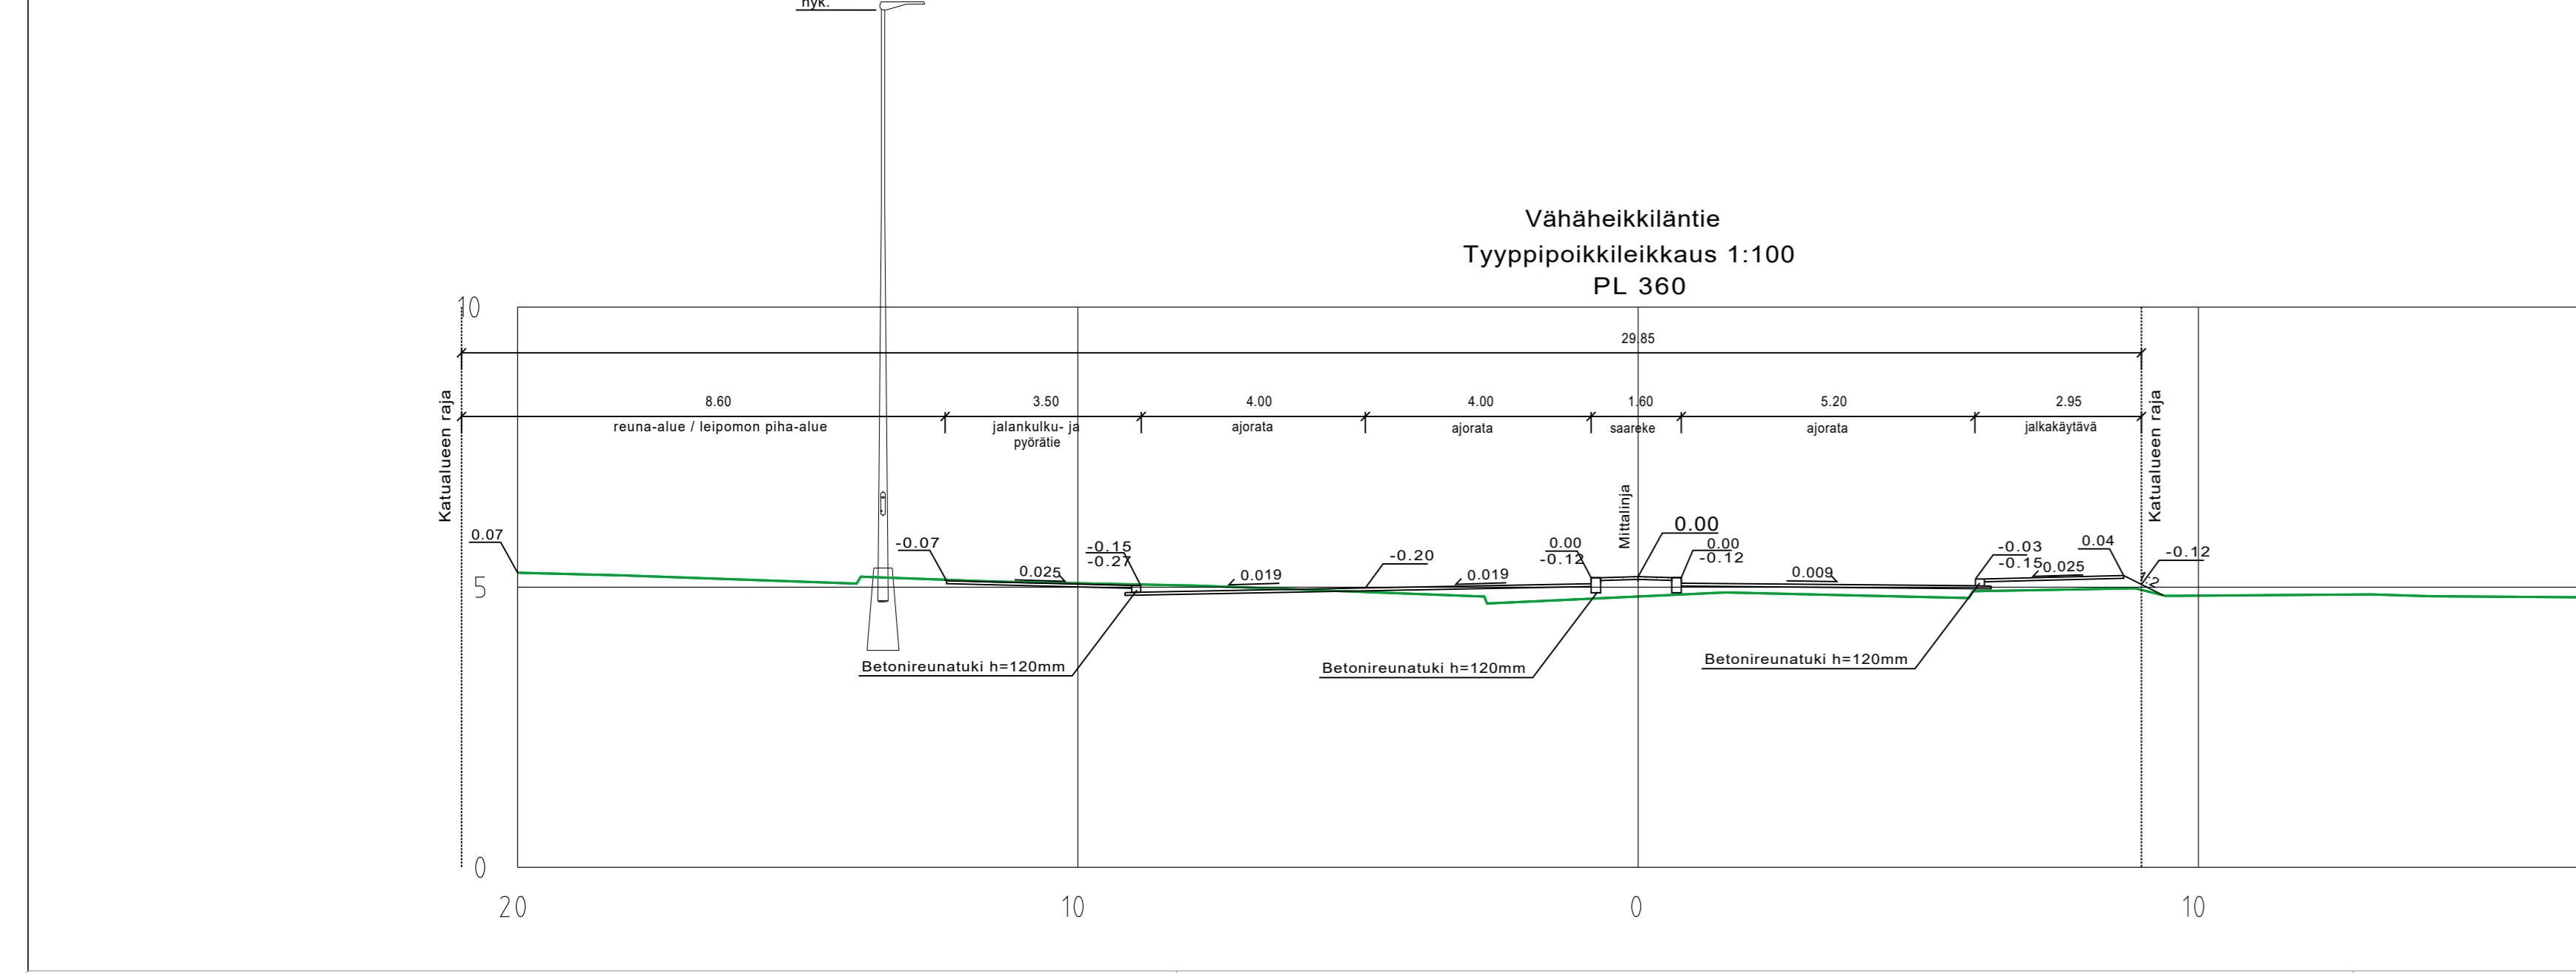
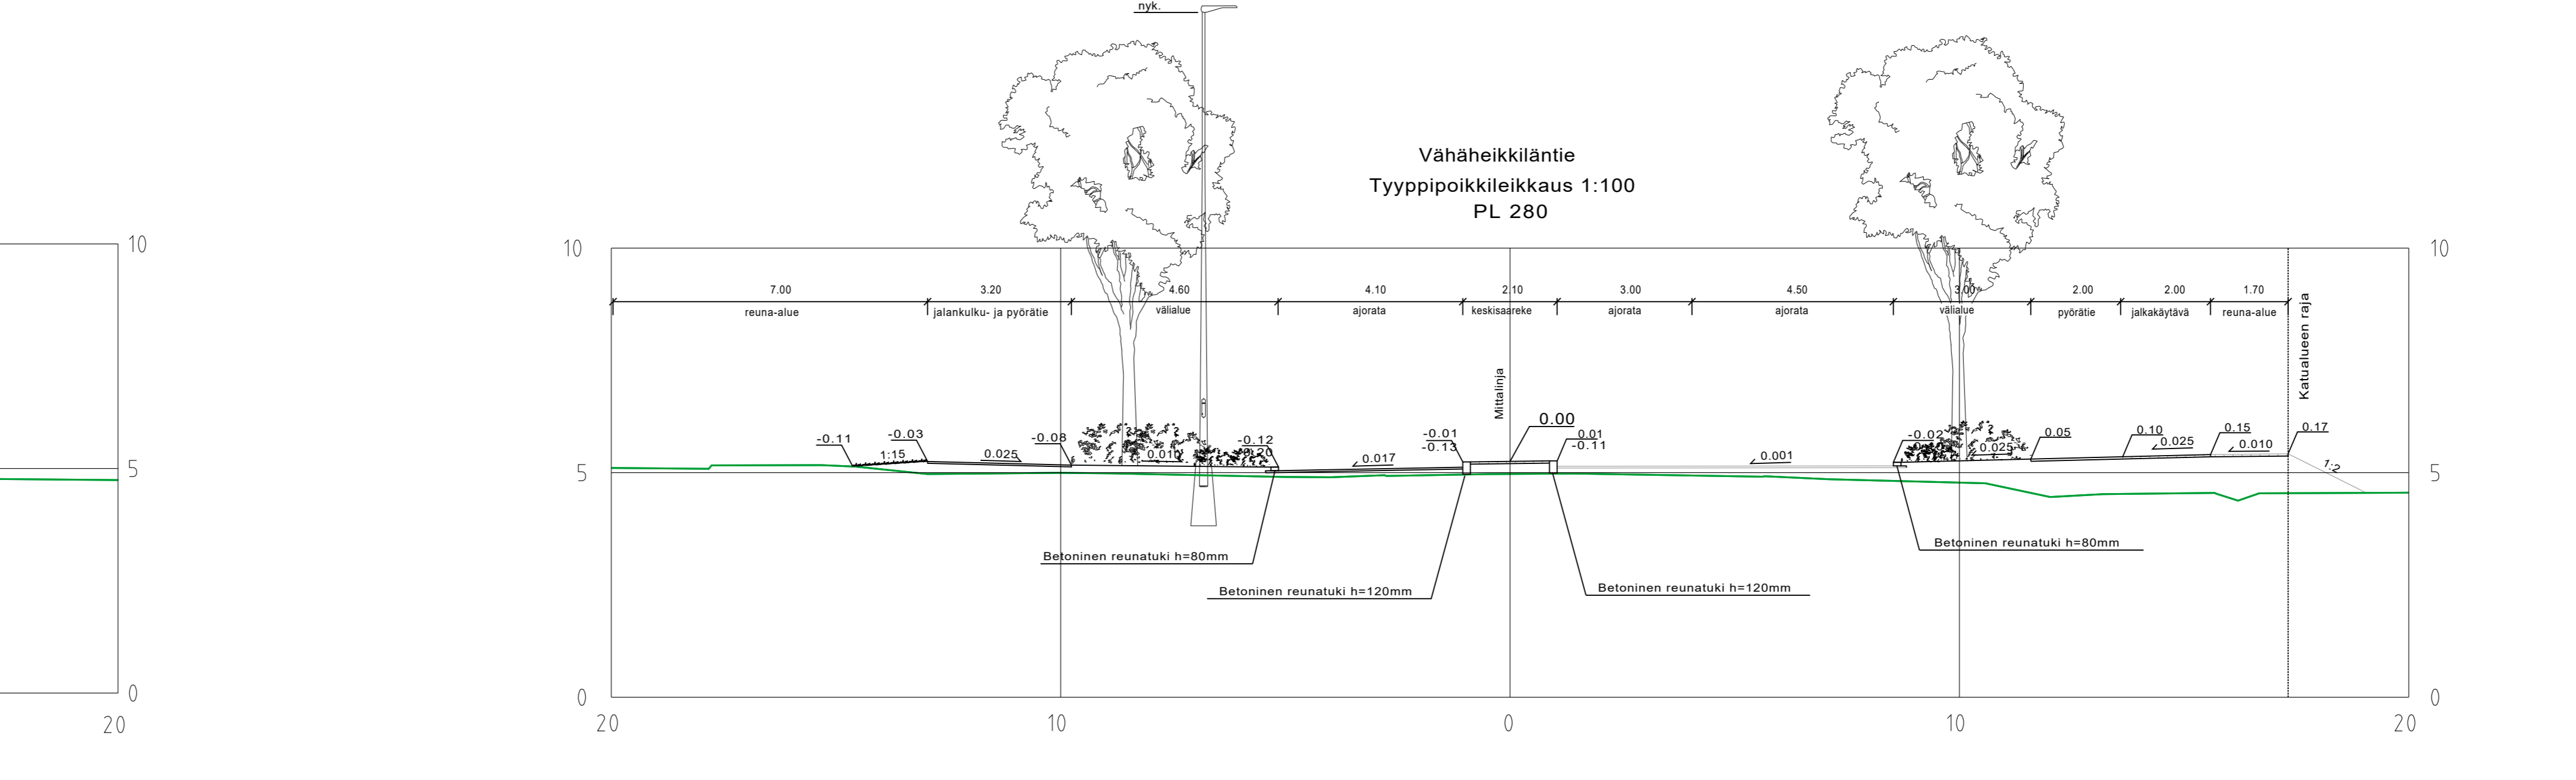
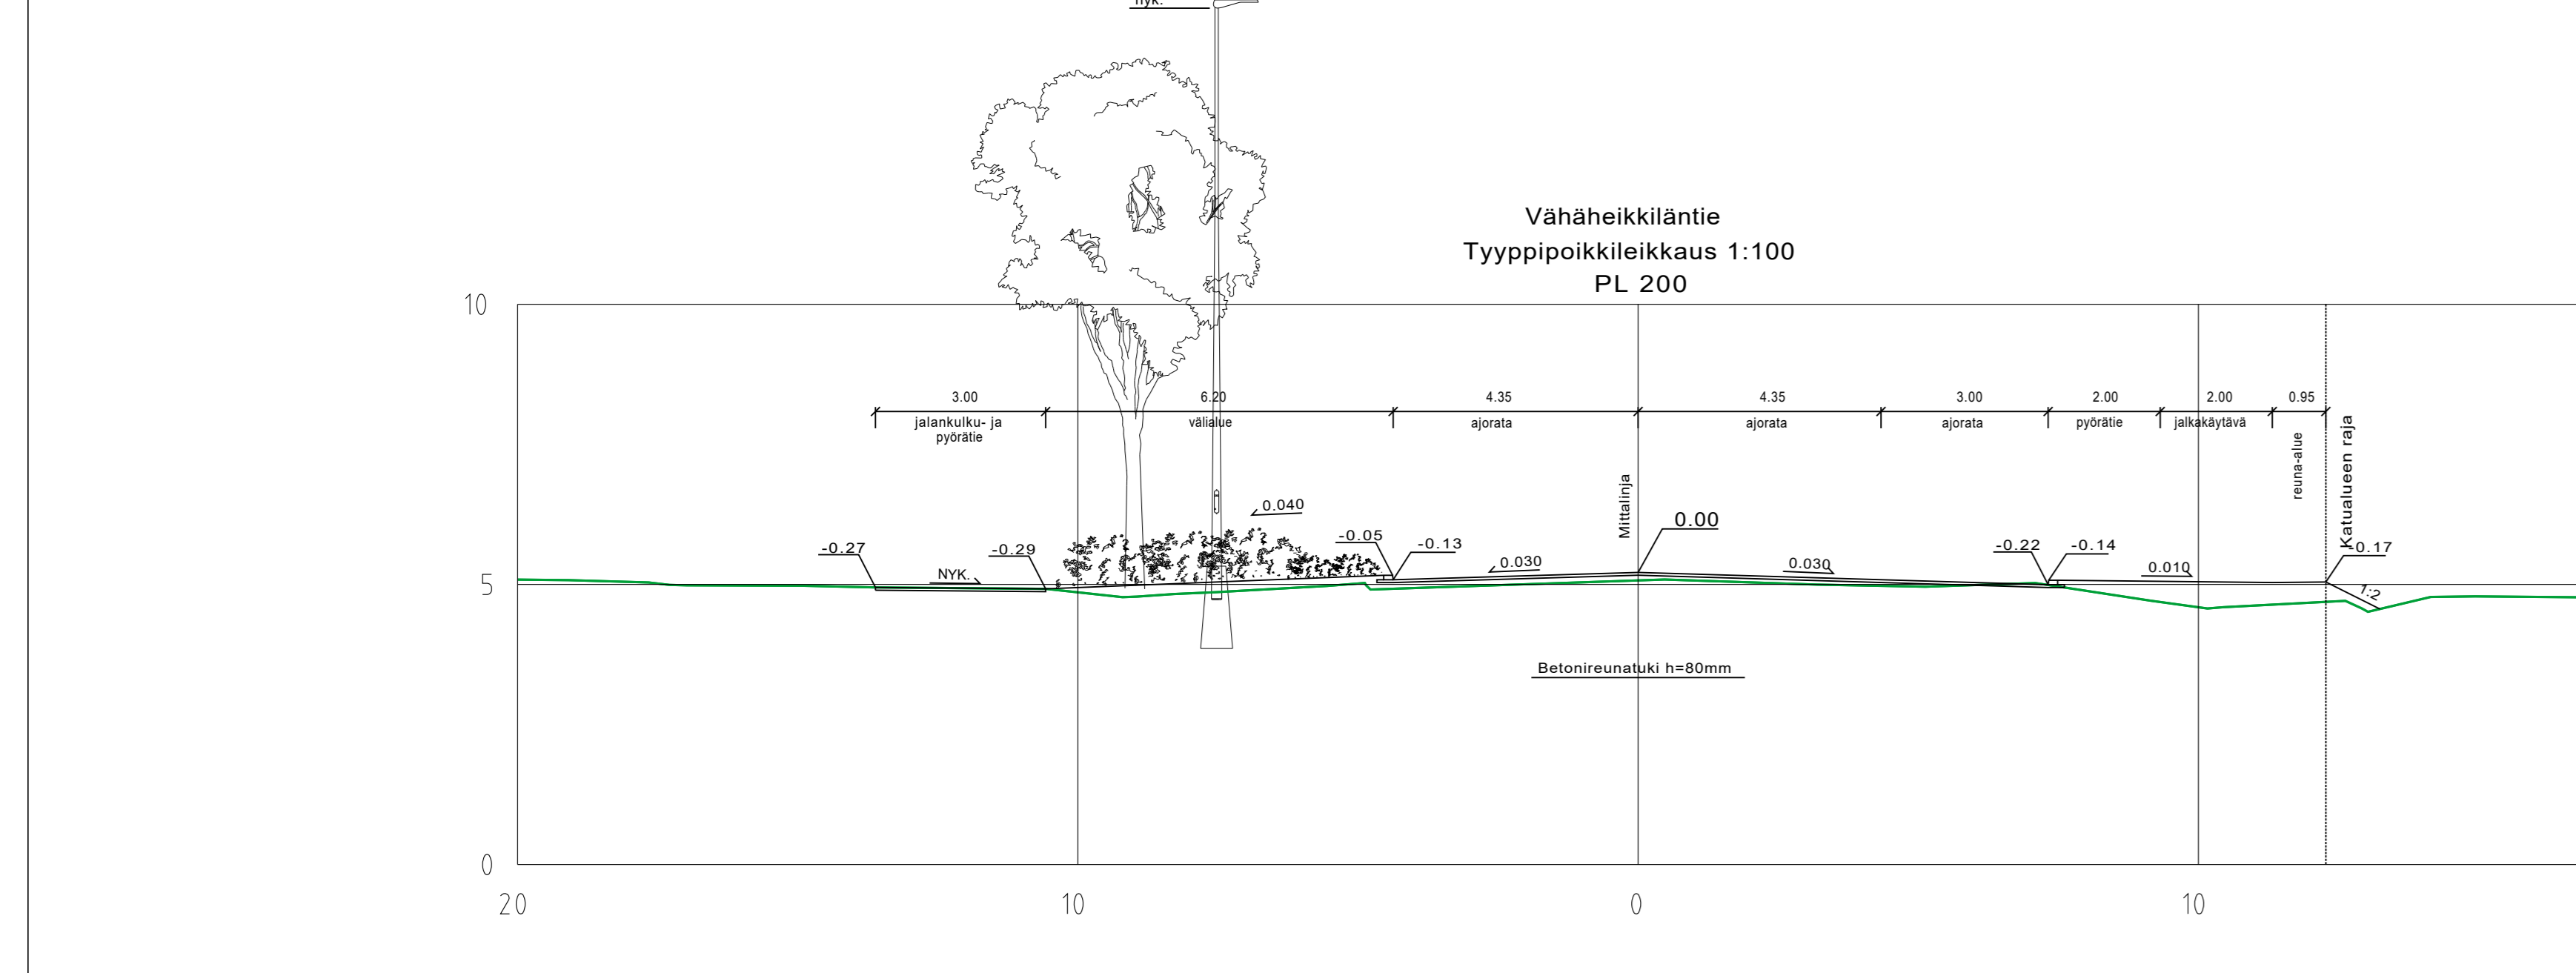
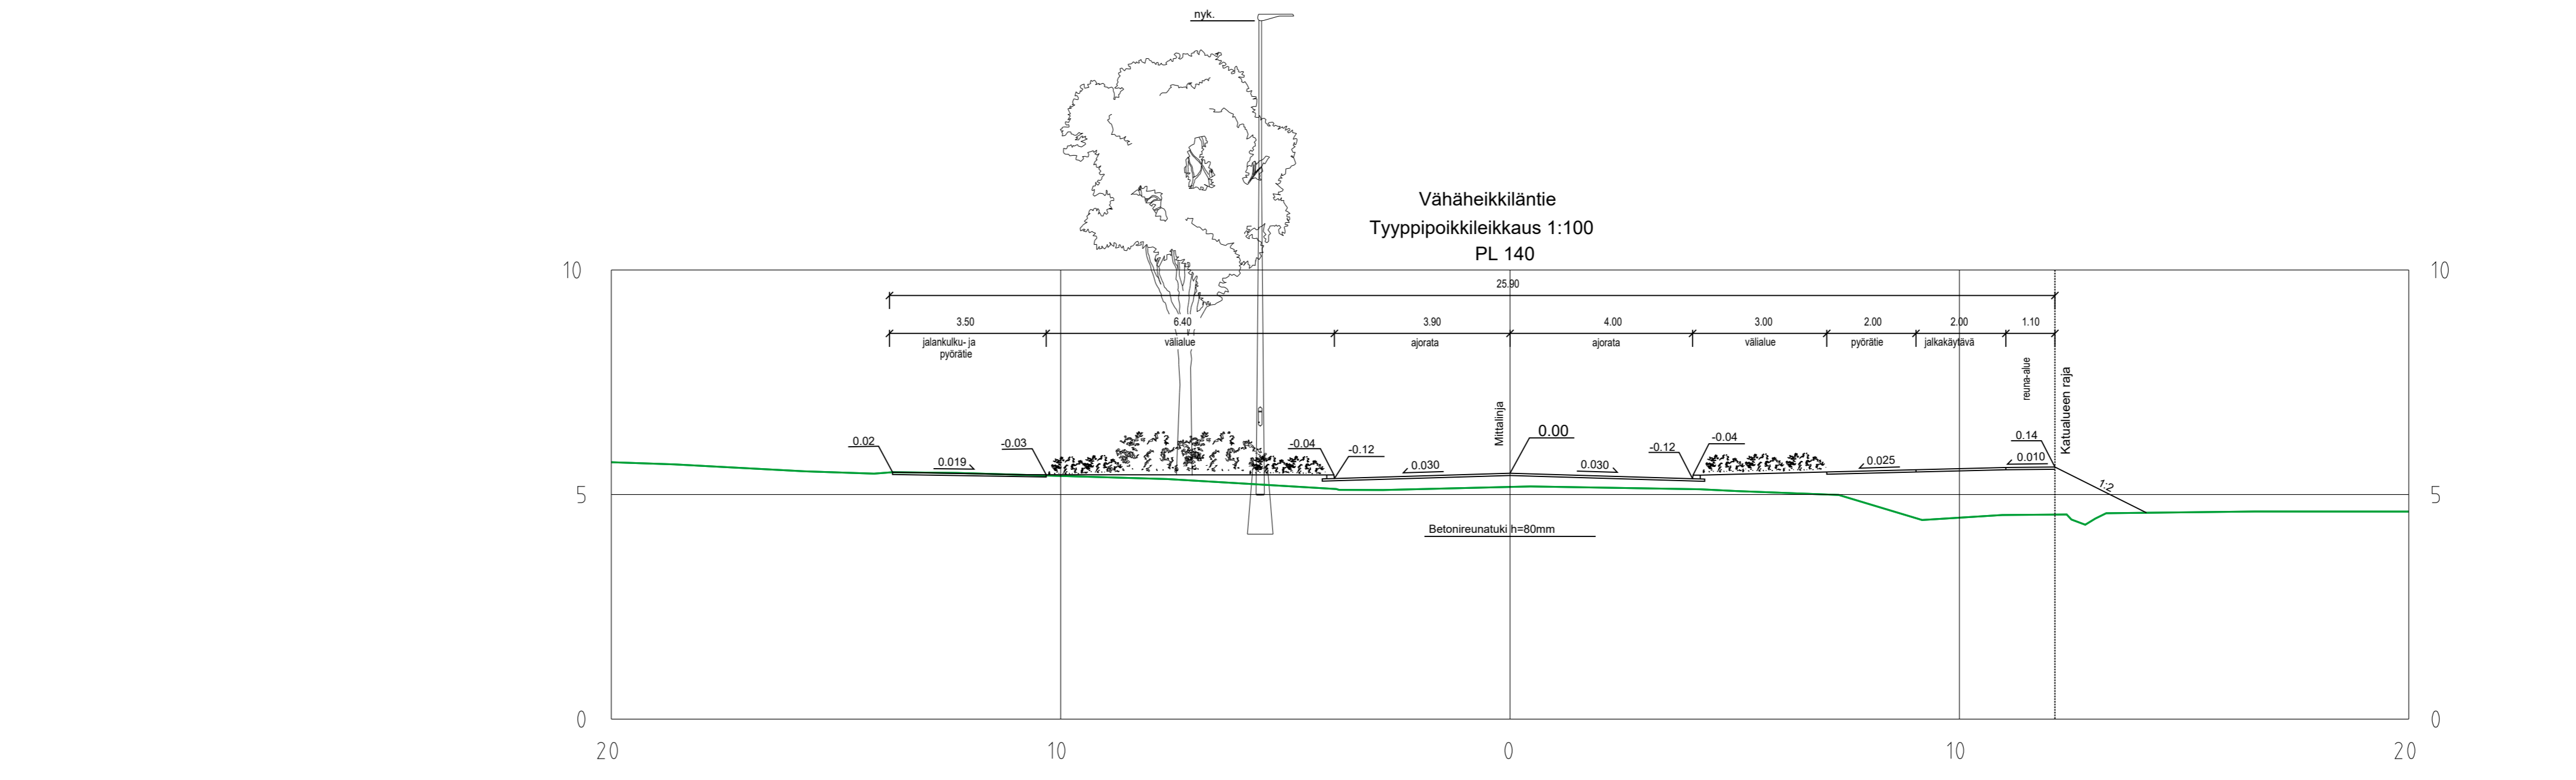


- MERKINTÖJEN SELITYKSET**
- SÄILYTTÄVÄ JA SUOJATTAVA PUU
 - POISTETTAVA PUU
 - SÄILYTTÄVÄ JA SUOJATTAVAT PENSAAT
 - SÄILYTTÄVÄ NURMIKKO
 - SÄILYTTÄVÄ KIVITUKKA
 - KATU, ASFALTTI
 - JK+PP, ASFALTTI
 - BETONILAATTA "TURKUL" 60 x 30 CM, HARMAA
 - NOPPAKIVEYS, GRANIITTI, HARMAA
 - ISTUTETTAVAT PENSAAT
 - ISTUTETTAVA NURMIKKO
 - ISTUTETTAVA SUURI LEHTIPUU
 - ISTUTETTAVA HÄVYPUU
 - ISTUTETTAVA YKSITÄISPENSA
 - POISTETTAVA SÄHKÖLINJA
 - SUUNNITELTU LIVA-PYLÄS
 - SUUNNITELTU JK+PP LIVA-PYLÄS
 - NYKYINEN PORTAALI
 - SUUNNITELTU PORTAALI
 - SUUNNITELTU MAANPINNAN KORKEUS / NYKYINEN MAANPINNAN KORKEUS
 - SUUNNITELTU KADUN PINNAN KORKEUS
 - KADUN REUNA
 - REUNATUKI 8 CM
 - MADALLETTU REUNATUKI 4 CM
 - PINNAN TASOSSA OLEVA REUNATUKI
 - VIISTETTY REUNATUKI
 - NYKYINEN VALAISIN
 - SUUNNITELTU VALAISIN
 - SUUNNITELTU HULEVESIKAIVO
 - POISTETTAVA HULEVESIKAIVO
 - NYKYINEN HULEVESIKAIVO
 - TULVAAREITTI
 - TONTTILAKO REKISTERISSÄ
 - KORTTELIN NUMERO
 - KORTTELIN KÄYTTÖTARKOITUS

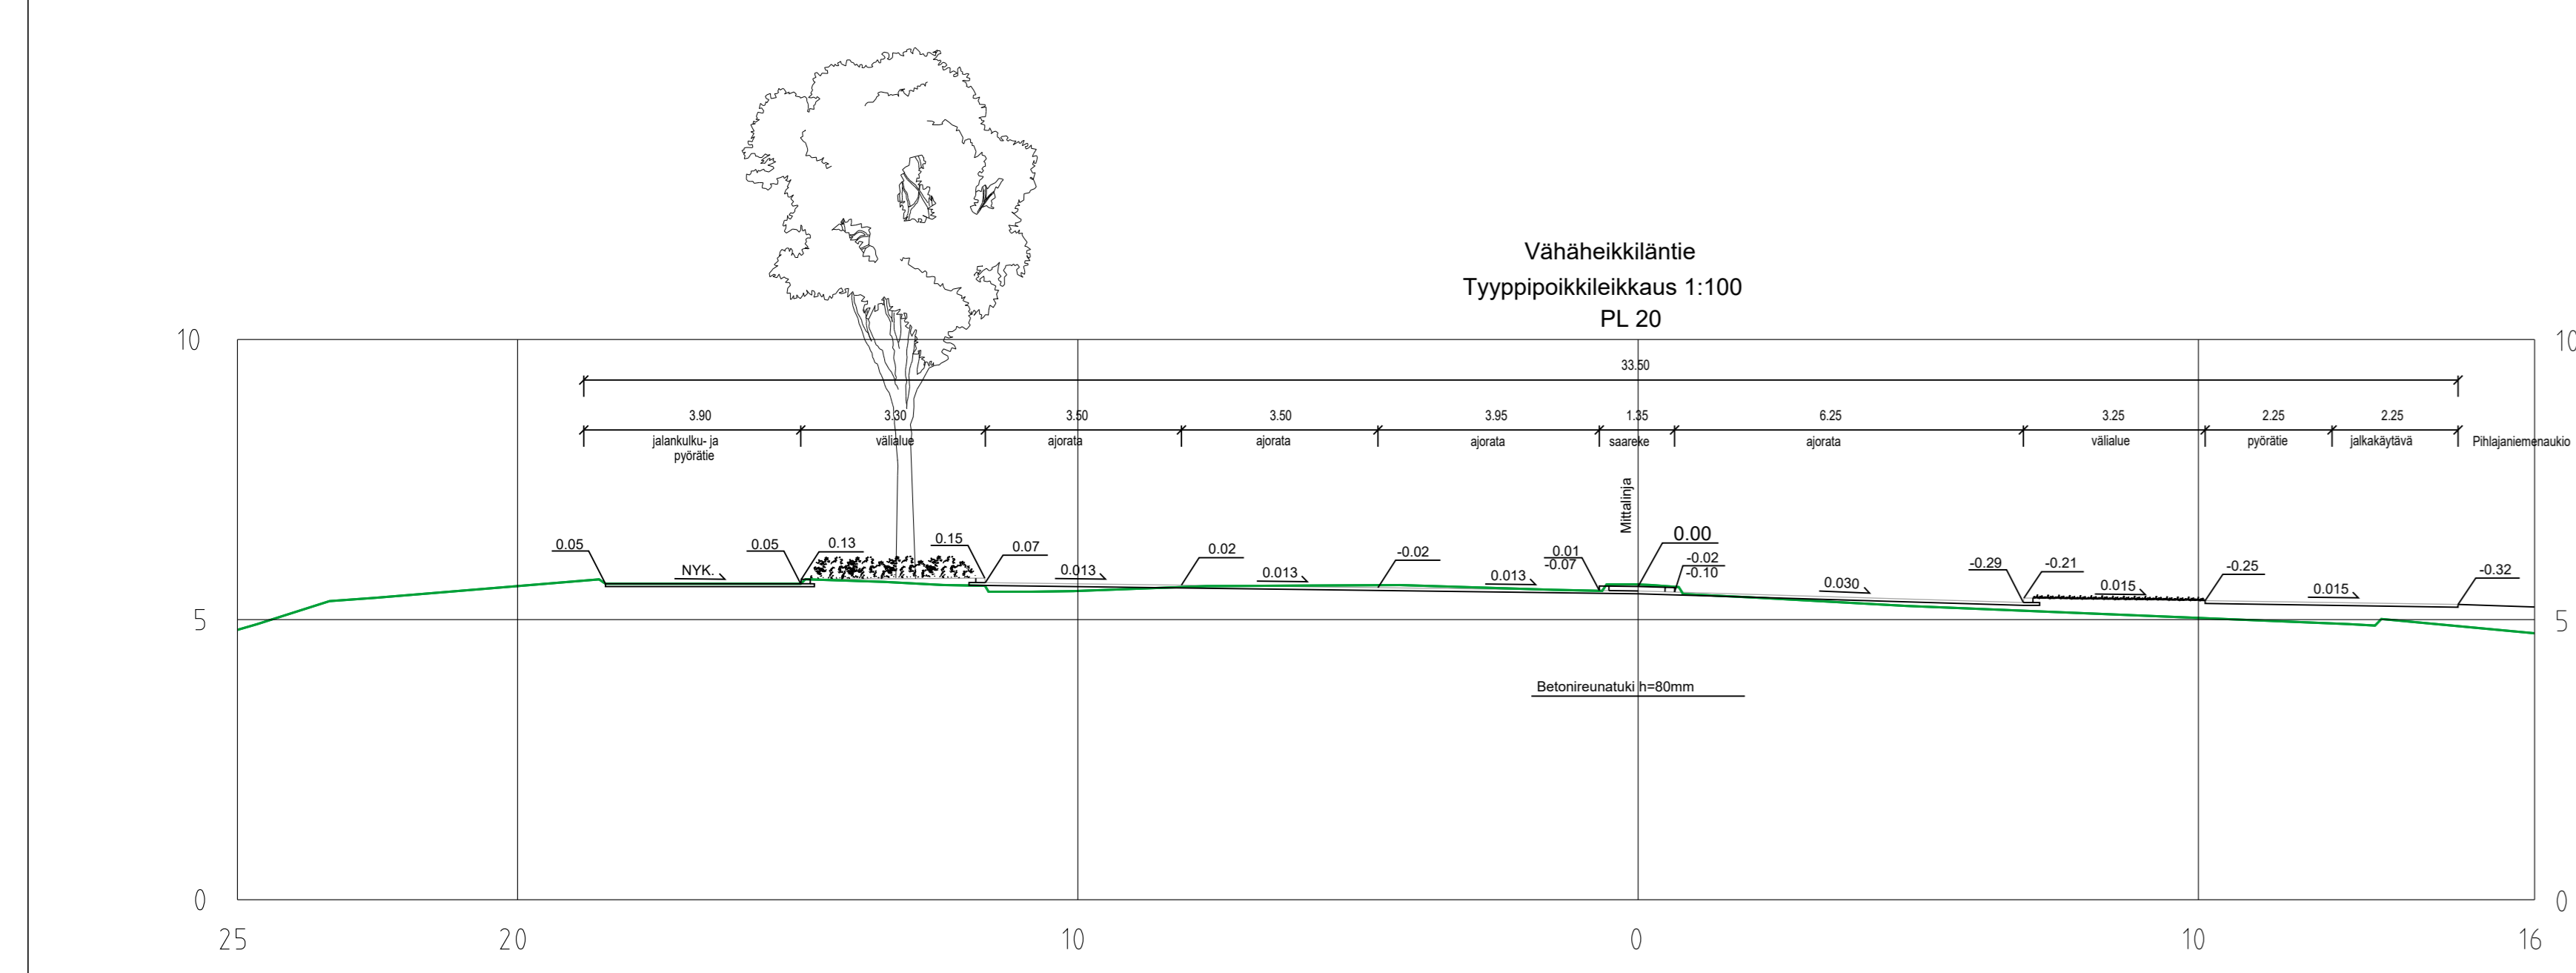

Koordinaattijärjestelmä:
Taso X, Y: ETRS-GK23
(EUREF-FIN)
Korkeus Z: N2000

HYVÄKSYNTÄ: IRMA PUUSTI	
KAPINGROSA: VÄHÄHEIKKILÄ 041 - KORPPOLAISMÄKI 042	
ARVONUMERO:	2021F
SAVINKO:	2011-2022
LIKENNUSLUTTIMA:	
KATUKOORJA:	AJKRATA 1, JALANKULKU- JA PYÖRÄTIE
KORVAUSPÄÄTÖS:	
KORVAUSPÄÄTÖS: D 6251 042, K 5510 013	
KORVAUSPÄÄTÖS:	
KORVAUSPÄÄTÖS:	

TURUN KAUPUNKI, KAUPUNKIYMPÄRISTÖ
KAUPUNKIRAKENTAMINEN
KAUPUNKIYMPÄRISTÖN TOTEUTUSSUUNNITTELU

PROJEKTI: VÄHÄHEIKKILÄNTIE, VÄLI HIRVENSALON PUISTOTIE - RYKMENTINTIE, STÅLARMINPUISTO JA PELTOKANKARENPUISTO

KATU- JA PUISTOSUUNNITELMA

SUUNNITTELIJA SWECO	SUUNNITTELUKUNNIA SWECO	MAKSETUT -	MITTAKAAVA 1:500, 1:100
PAIVÄYS 27.01.2023	HYVÄKSYNTÄ KARI LINNAKOSKI	PROJEKTINUMERO K 6251 067	MAITONUMERO
SWECO	SWECO	SWECO	SWECO
SWECO Finland Oy Lentokenttämiehenkatu 24, 00200 Turku	27.01.2023	TKA	23703659