



ASEMAPIIRUSTUS 1:500, VÄLI VÄHÄHEIKKILÄNTIE - PELTOKANKAREENPUISTO

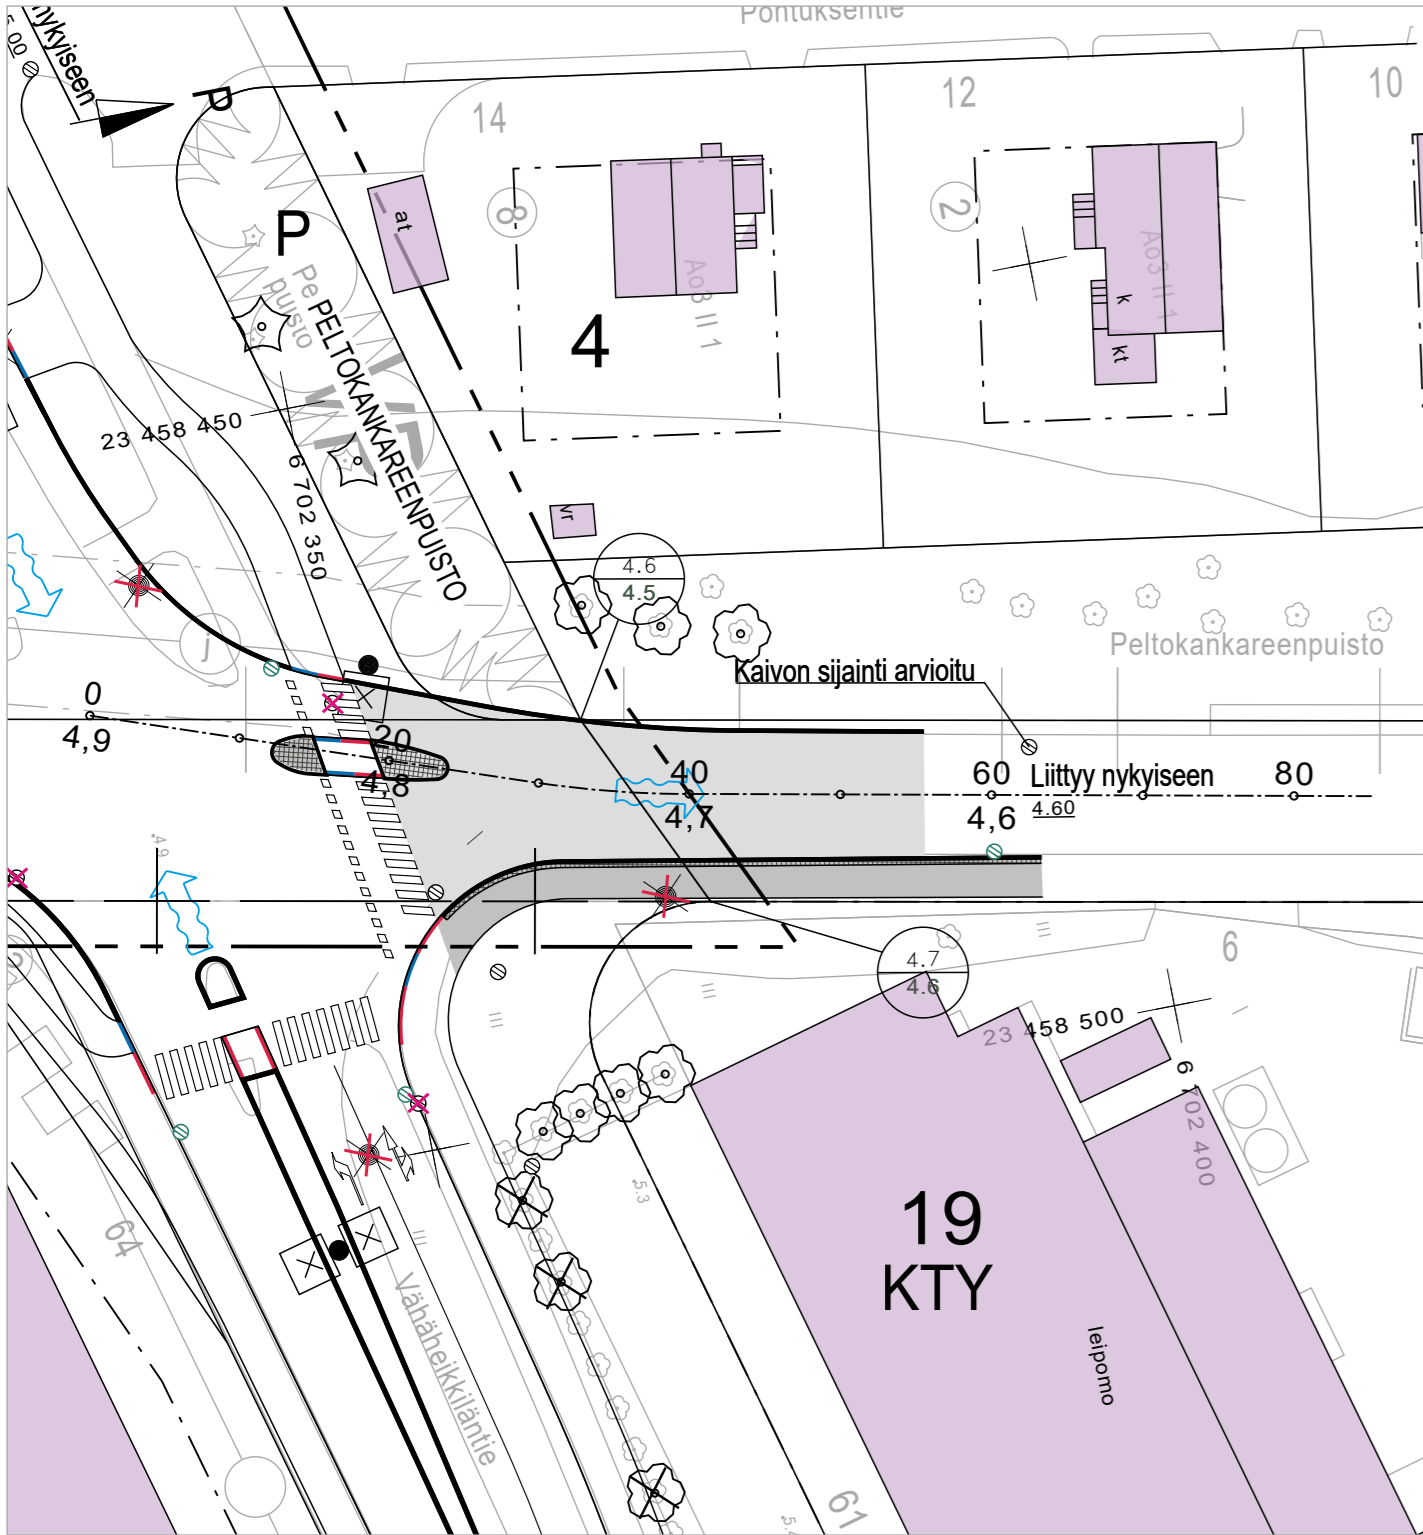

MERKINTÖJEN SELITYKSET

- |  |  |  |                           |
|--|--|--|---------------------------|
|  | SÄILYTETTÄVÄ JA SUOJATTAVA PUU                               |  | POISTETTAVA VALAISIN      |
|  | POISTETTAVA PUU  |  | SUUNNITELTU VALAISIN      |
|  | KATU, ASFALTTI   |  | SUUNNITELTU HULEVESIKAIVO |
|  | JALKAKÄYTÄVÄ JA PYÖRÄTIE, ASFALTTI                           |  | POISTETTAVA HULEVESIKAIVO |
|  | NOPPAKIVEYS, GRANIITTIA, HARMAA                              |  | NYKYINEN HULEVESIKAIVO    |
|  | SUUNNITELTU MAANPINNAN KORKEUS / NYKYINEN MAANPINNAN KORKEUS |  | TULVAREITTI               |
|  | SUUNNITELTU KADUN PINNAN KORKEUS                             |  | TONTTIJAKO REKISTERISSÄ   |
|  | KADUN REUNA  |  | KORTTELIN NUMERO          |
|  | REUNATUKI 8 CM   |  | KORTTELIN KÄYTTÖTARKOITUS |
|  | MADALLETTU REUNATUKI 4 CM                                    |  |                           |
|  | PINNAN TASOSSA OLEVA REUNATUKI                               |  |                           |

Rykmentintie väli  
Vähäheikkiläntie - Peltokankareenpuisto  
Tyypipoikkileikkaus 1:100  
PL 40

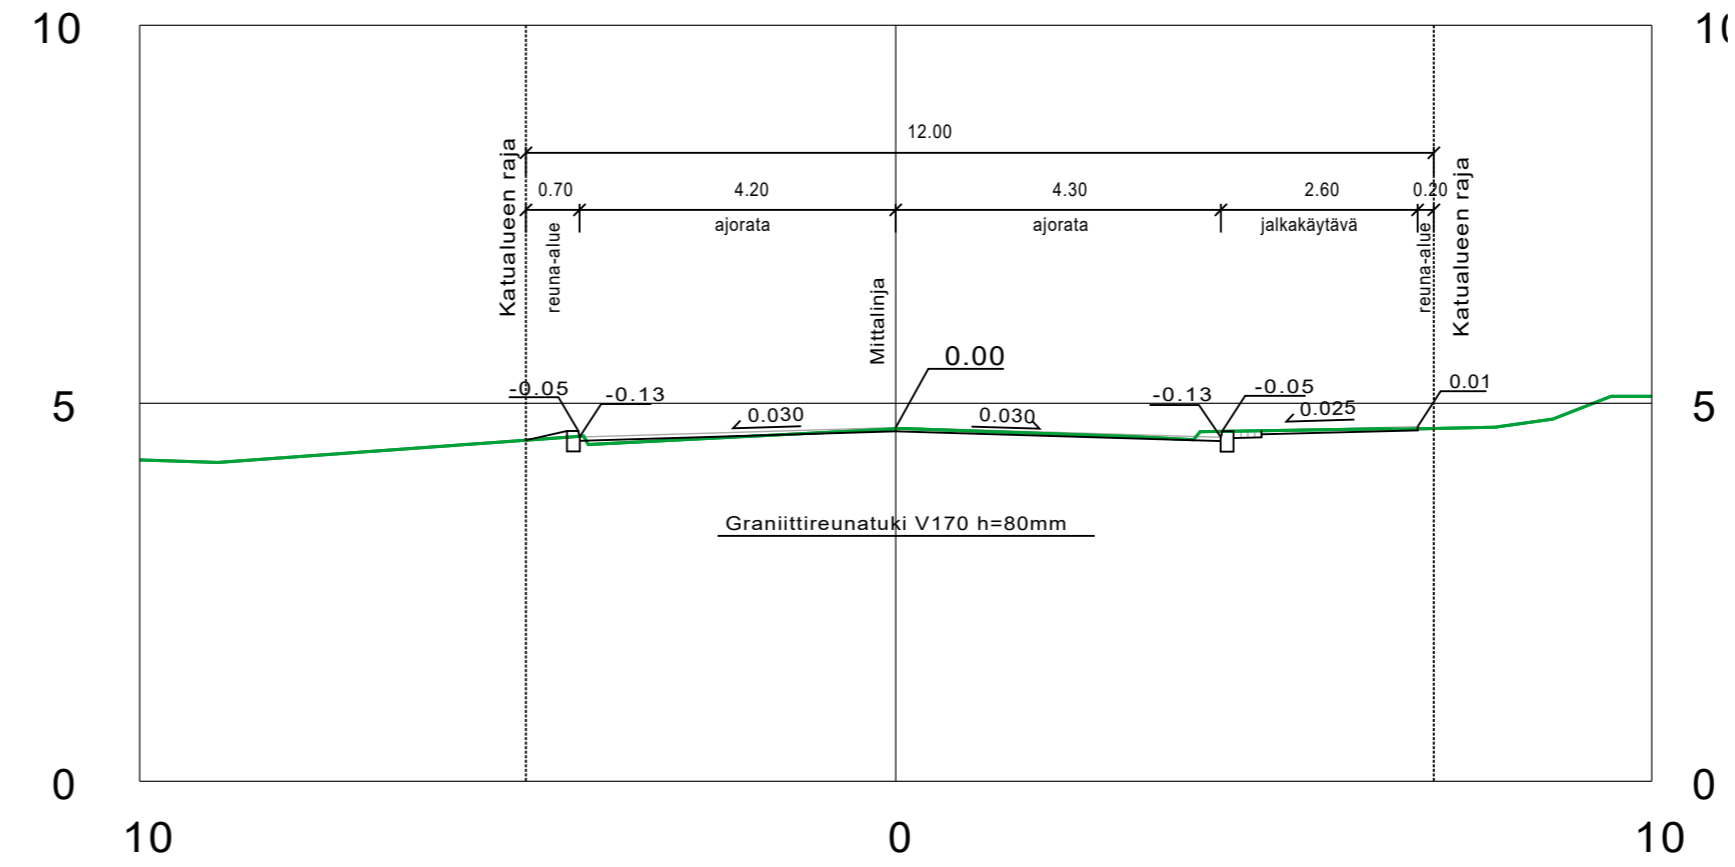

Koordinaattijärjestelmät:  
Taso X,Y: ETRS-GK23  
(EUREF-FIN)  
Korkeus Z: N2000

HYVÄKSYNYT:  
VIRAN PUOLESTA:

KAUPUNGINOSA: VÄHÄHEIKKILÄ 041, KORPPOLAISMÄKI 042, PUISTOMÄKI 043, IHLAJANIEMI 044  
ASEMAKAAVA: 28/2018  
DIAARINUMERO: 2611-2022  
LIIKENNESUUNNITELMA:  
KATULUOKKA: AJORATA 3, JALANKULKU- JA PYÖRÄTIE 5

KORVAA PIIRUSTUKSEN:  
KORVAA OSITTAIN PIIRUSTUKSEN:

KORVATTU PIIRUSTUKSELLA:  
KORVATTU OSITTAIN PIIRUSTUKSELLA:

TUNN. MUUTOS TAI TÄYDENNYS PÄIVÄYS SUUNNIT./PIIRT. TARK./HYV.

TURUN KAUPUNKI, KAUPUNKIYMPÄRISTÖ  
KAUPUNKIRAKENTAMINEN  
KAUPUNKIYMPÄRISTÖN TOTEUTUSSUUNNITELU

KOHDE: RYKMENTINTIE, VÄLI VÄHÄHEIKKILÄNTIE-PELTOKANKAREENPUISTO  
SISÄLTÖ: KATUSUUNNITELMA

SUUNNITTELIJA SWECO	SUUNNITTELUAVUSTAJA SWECO	TARKASTANUT -	MITTAKAAVA 1:500, 1:100
PÄIVÄYS 27.01.2023	HYVÄKSYJÄ KARI LINNAKOSKI	PIIRUSTUSNUMERO K 5339 070	MUUTOS

	SUUNN. M. Suhonen	TIEDOSTO Pihlajaniemi_KS_raamit.dwg		
	V. Fagerström TARK. M. Katajamäki	SUUNN.ALA	TYÖ N:O	PIIR N:O
Sweco Finland Oy Lemminkäisenkatu 34, 20520 Turku	27.01.2023	TKA	23703659	MUUTOS