



- SÄILYTETTÄVÄ JA SUOJATTAVA PUU
- SÄILYTETTÄVÄ JA SUOJATTAVA PENSASAITA
- POISTETTAVA PUU
- KATU, ASFALTTI
- JALKAKÄYTÄVÄ JA PYÖRÄTIE, ASFALTTI
- BETONILAATTA "TURKU" 60 x 30 CM, HARMAA
- NOPPAKIVEYS, GRANIITTIA, HARMAA
- NURMIKIVI
- ISTUTETTAVAT PENSAAIT
- ISTUTETTAVAT DYNAMISET PERENNAT
- ISTUTETTAVA NURMIKKO
- ISTUTETTAVA SUURI LEHTIPUU
- ISTUTETTAVA YKSITTÄISPENSAS
- KÖYNNÖSPYLÄS
- SIIRRETTÄVÄ ISTUTUSASTIA
- POISTETTAVA SÄHKÖLINJA
- SUUNNITELTU MAANPINNAN KORKEUS / NYKYINEN MAANPINNAN KORKEUS
- SUUNNITELTU KADUN PINNAN KORKEUS
- KADUN REUNA
- REUNATUKI 8 CM
- MADALLETTU REUNATUKI 4 CM
- PINNAN TASOSSA OLEVA REUNATUKI
- VIISTETTY REUNATUKI
- POISTETTAVA VALAISIN
- SUUNNITELTU VALAISIN
- SUUNNITELTU HULEVESIKAIVO
- POISTETTAVA HULEVESIKAIVO
- NYKYINEN HULEVESIKAIVO
- TULVAREITTI
- VIRTAIMMITTAUSASEMA
- MELUAITA
- BETONITUKIMUURI, VALETTAVA, HARMAA
- TONTTILOK REGISTERISSÄ
- KORTTELIN NUMERO
- KORTTELIN KÄYTTÖTARKOITUS


Rykmentintie väli
Vähäheikkiläntie - Esikunnankatu
Tyypipoikkileikkaus 1:100
PL 60

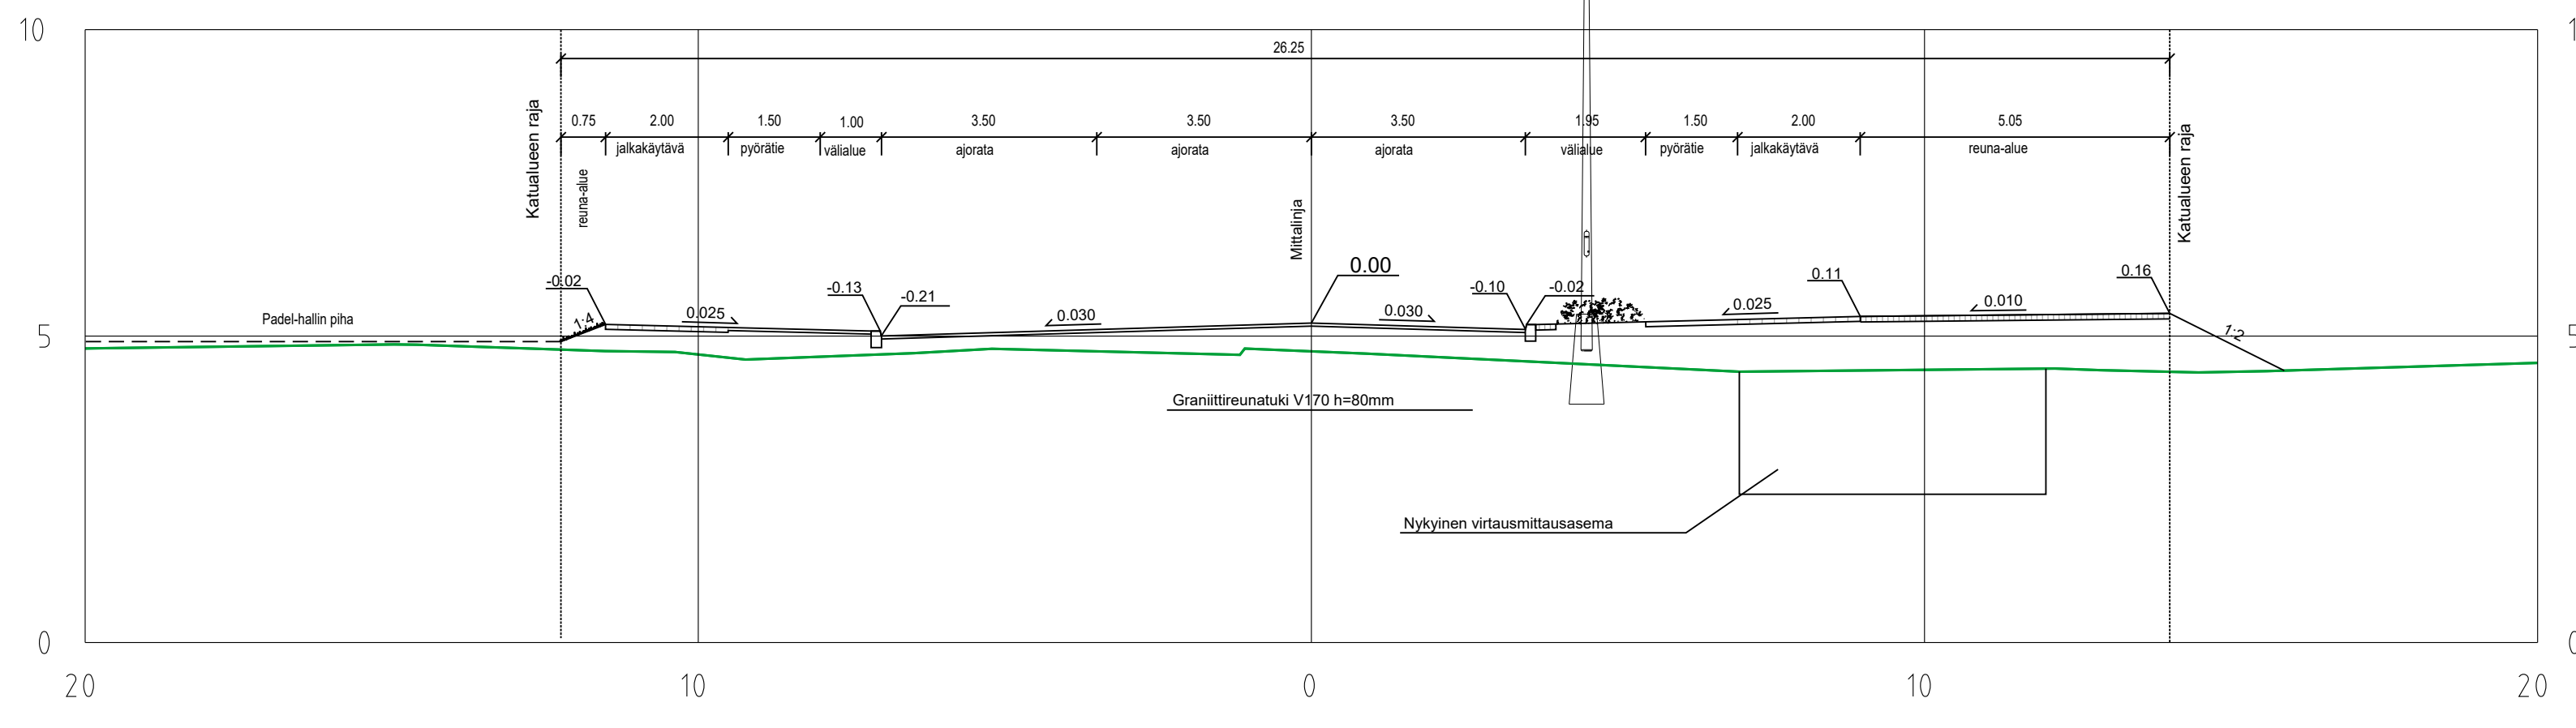


Rykmentintie väli
Vähäheikkiläntie - Esikunnankatu
Tyypipoikkileikkaus 1:100
PL 100

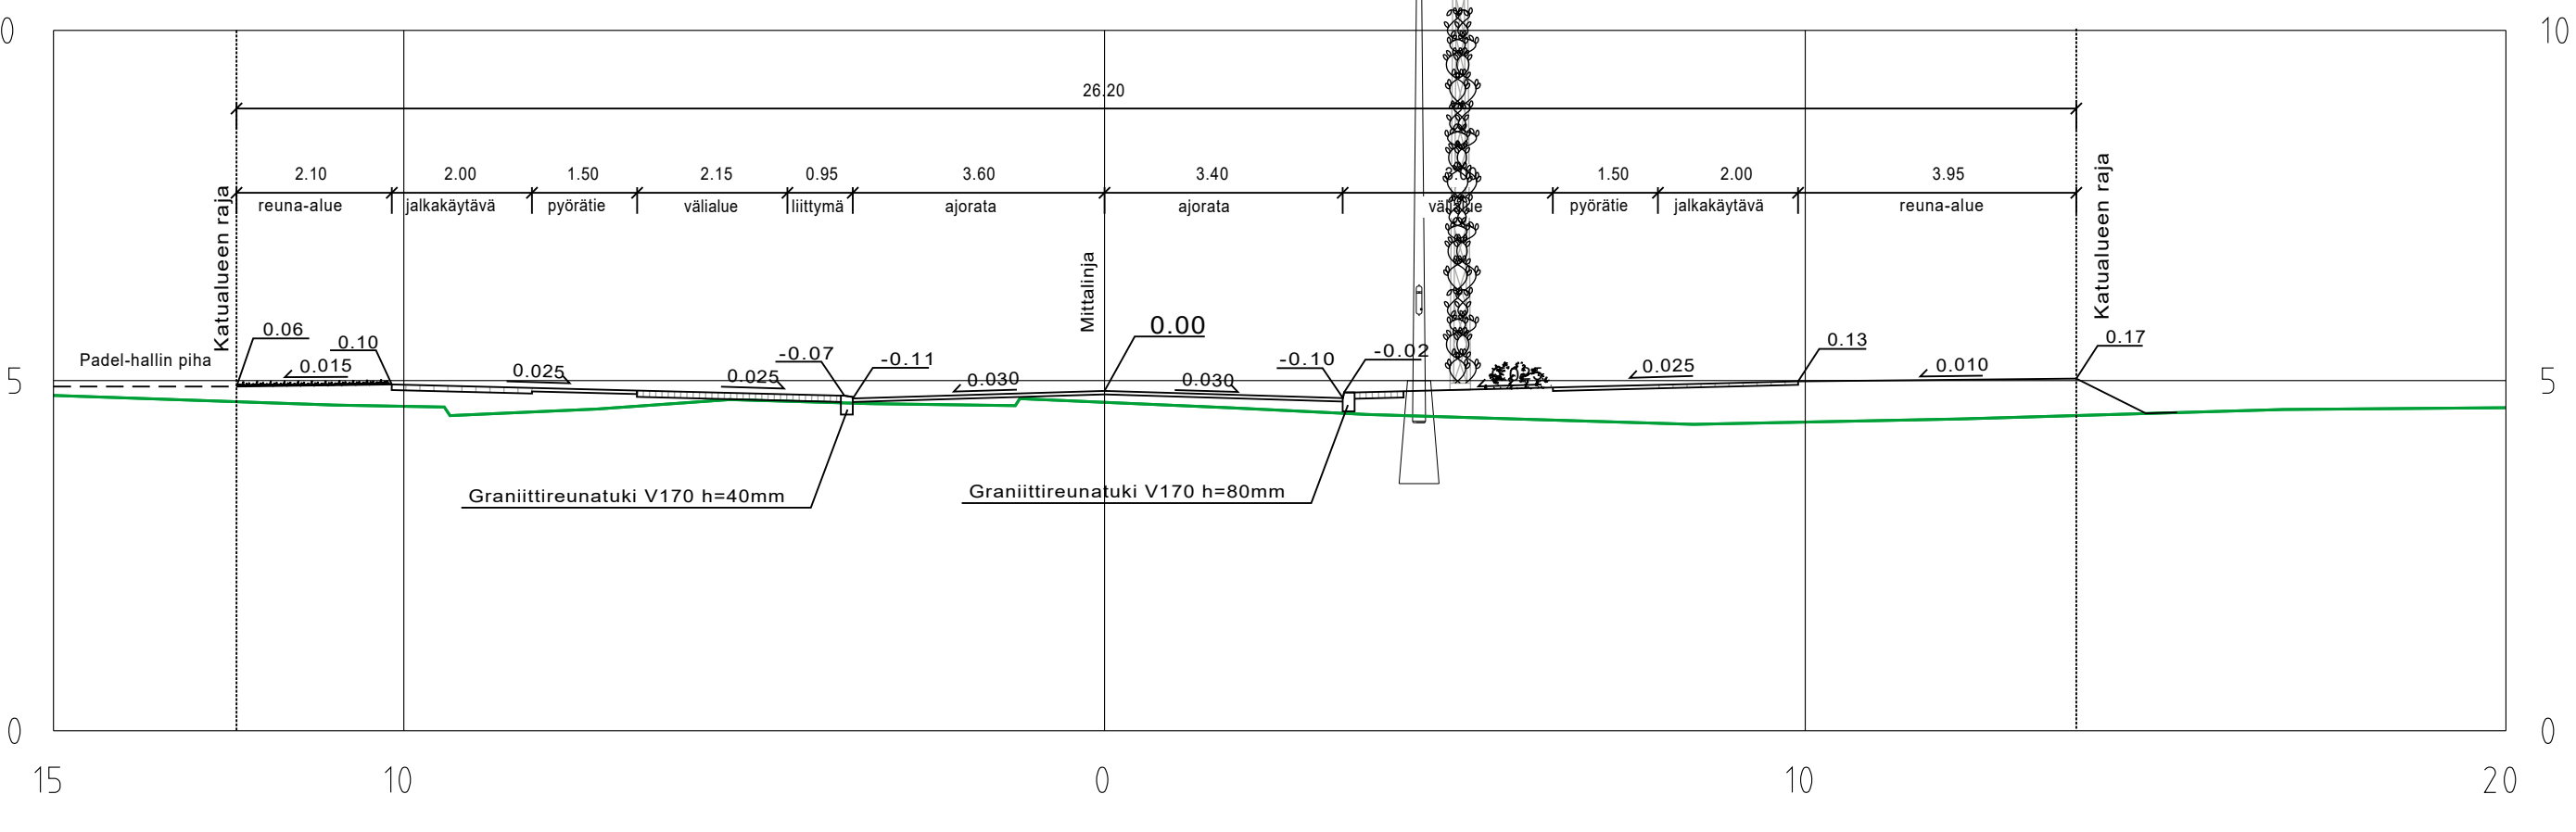

Rykmentintie väli
Vähäheikkiläntie - Esikunnankatu
Tyypipoikkileikkaus 1:100
PL 160

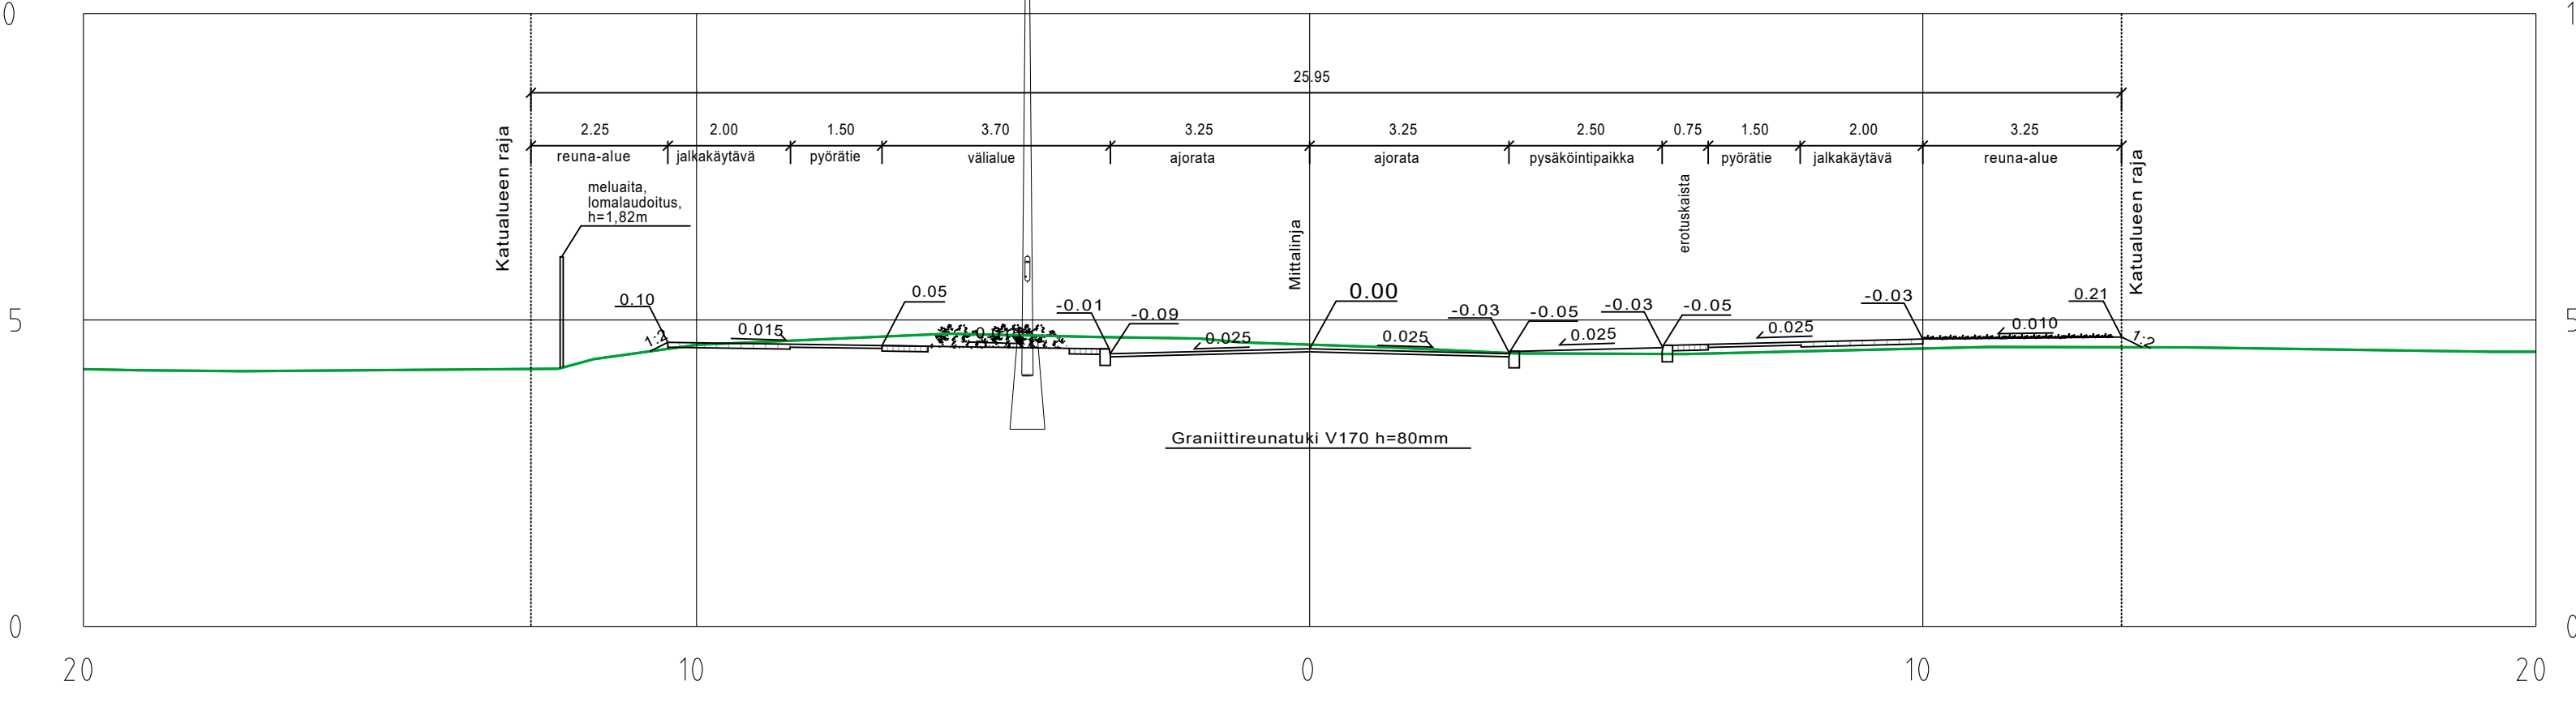

Rykmentintie väli
Vähäheikkiläntie - Esikunnankatu
Tyypipoikkileikkaus 1:100
PL 200

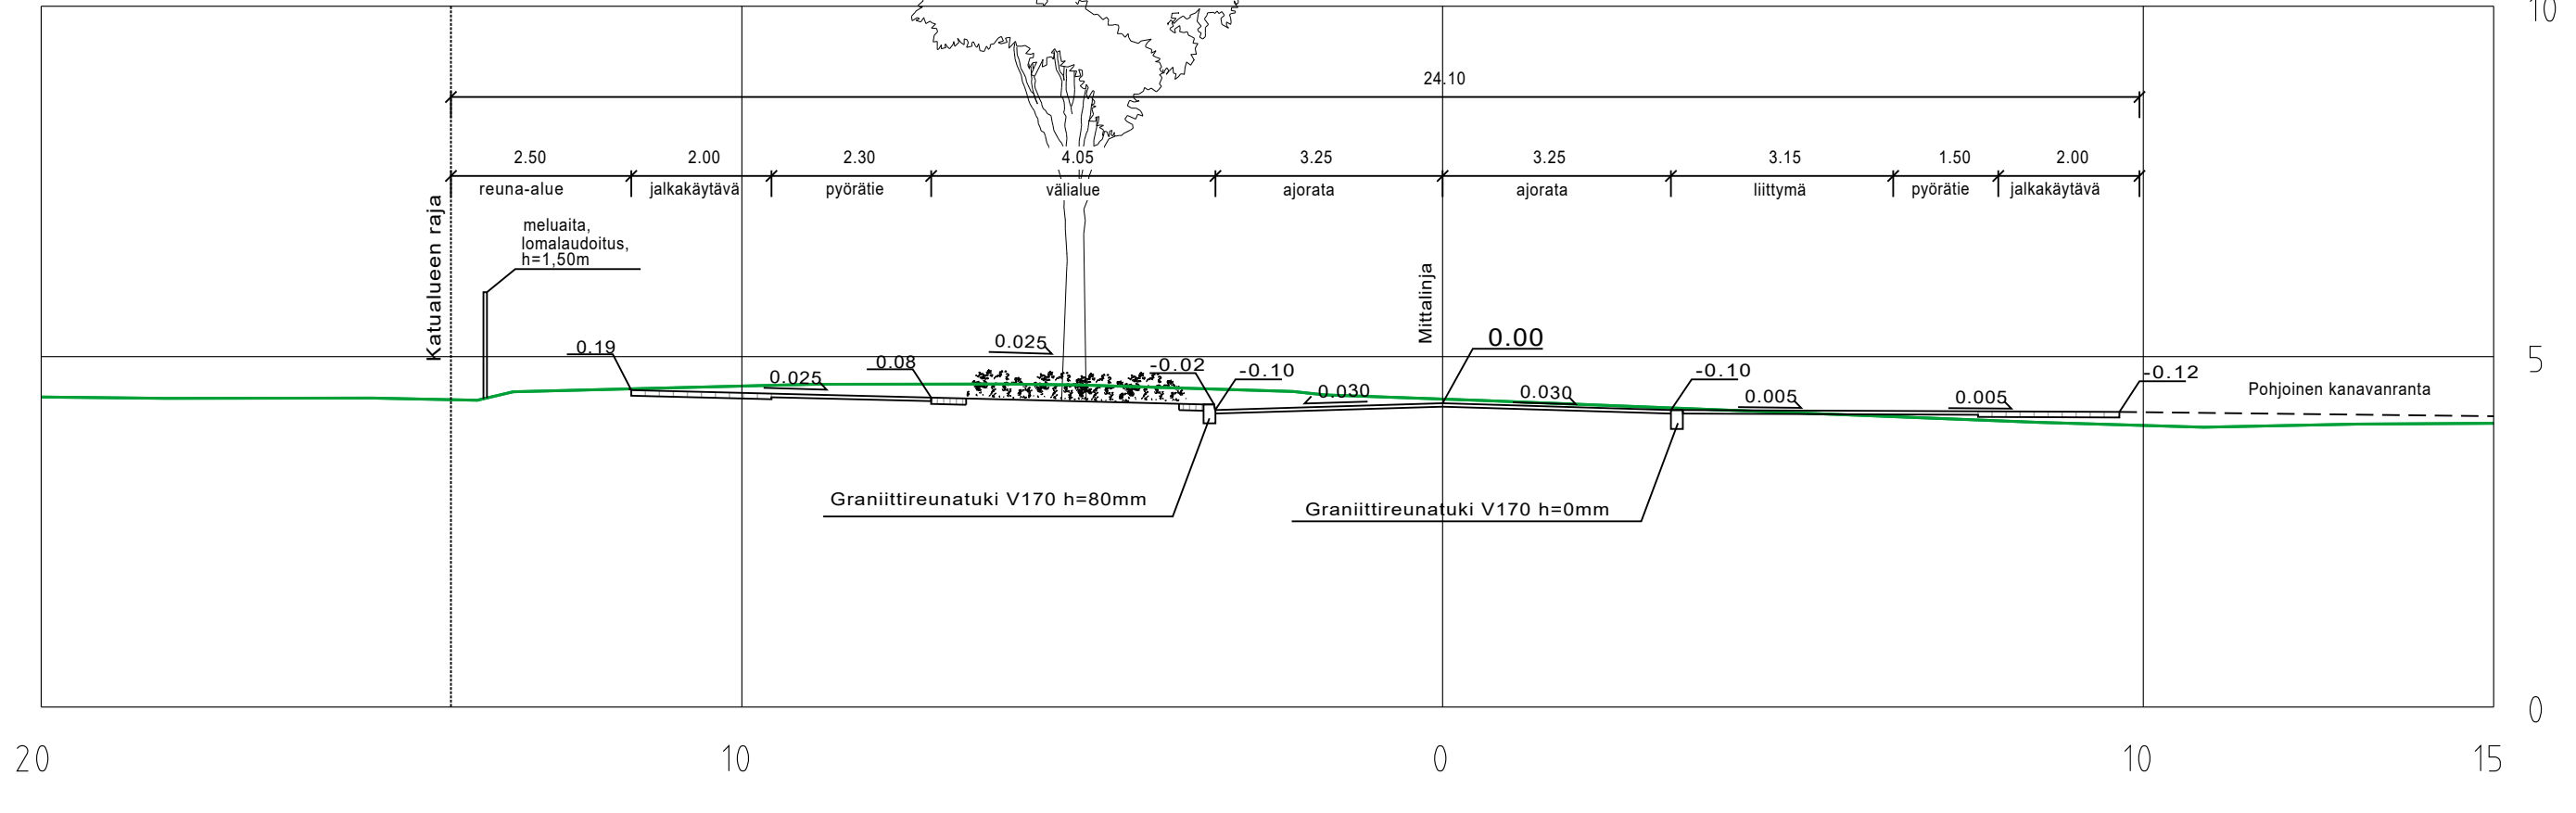

Koordinaattijärjestelmät:
Taso X,Y: ETRS-GK23
(EUREF-FIN)
Korkeus Z: N2000

HYVÄKSYNTI:
VIRAN PUOLESTA:

KAUPUNGINOS: VÄHÄHEIKKILÄ 041, KORPPOLAISMAKI 042, PUUSTOMAKI 043, IHLAJANEMI 044
ASEMAKAAVA: 28/2018
DIAGRAMMI: 2611-2022
LIKENNESUUNNITELMA:
KATUOSIORTA: AJORATA 3, JALANKULKU- JA PYÖRÄTIE 5

KORVAUSPIRUSTUKSEN:
KORVAUSOSITTAINPIRUSTUKSEN:

KORVATTUPIRUSTUKSELLA:
KORVATTUOSITTAINPIRUSTUKSELLA:

TUNNI MUUTOS TAI TÄYDENNYS PÄIVÄYS SUUNNIT.PIIRIT TARK.NYV.

TURUN KAUPUNKI, KAUPUNKIYMPÄRISTÖ
KAUPUNKIRAKENTAMINEN
KAUPUNKIYMPÄRISTÖN TOTEUTUSSUUNNITTELU

KOHDE: RYKMENTINTIE, VÄLI VÄHÄHEIKKILÄNTIE-ESIKUNNANKATU
SISÄLTÖ: KATUSUUNNITELMA

SUUNNITTELU: SWECO SUUNNITTELUVAIVASTAJA: SWECO TARKASTAJAT: - MITTAKAVA: 1:500, 1:100
PÄIVÄYS: 27.01.2023 HYVÄKSYNTÄ: KARI LINNAKOSKI PIIRUSTUSNUMERO: K 5339 069 MUUTOS:

SWECO
Suomen SWECO Oy
Lemminkäisenkatu 34, 20520 Turku

PIIRUSTUSNUMERO: TKA 23703659
PÄIVÄYS: 27.01.2023