
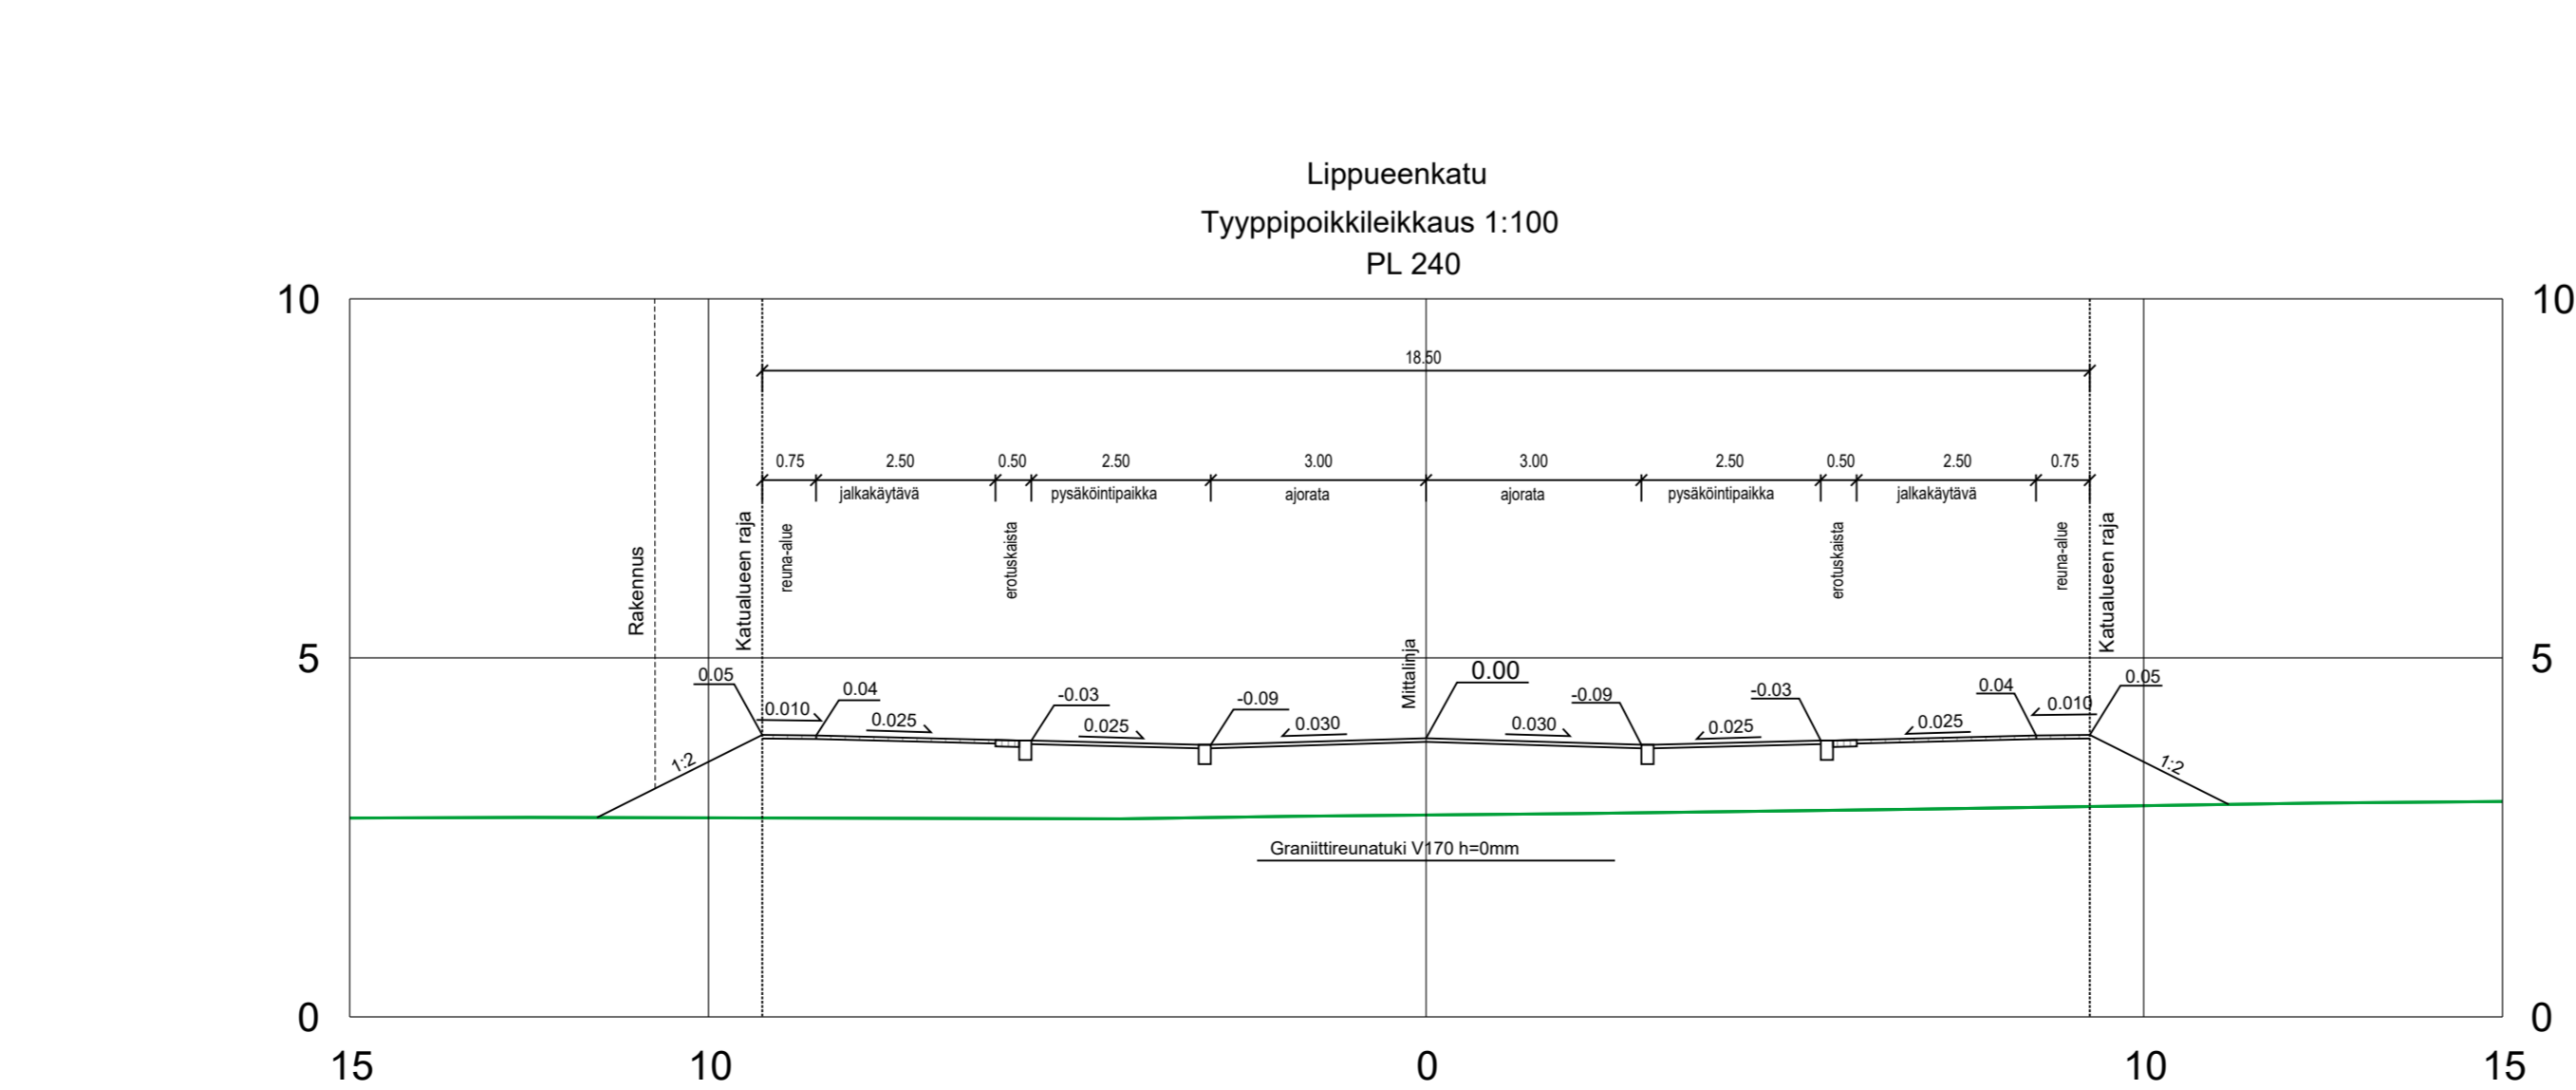
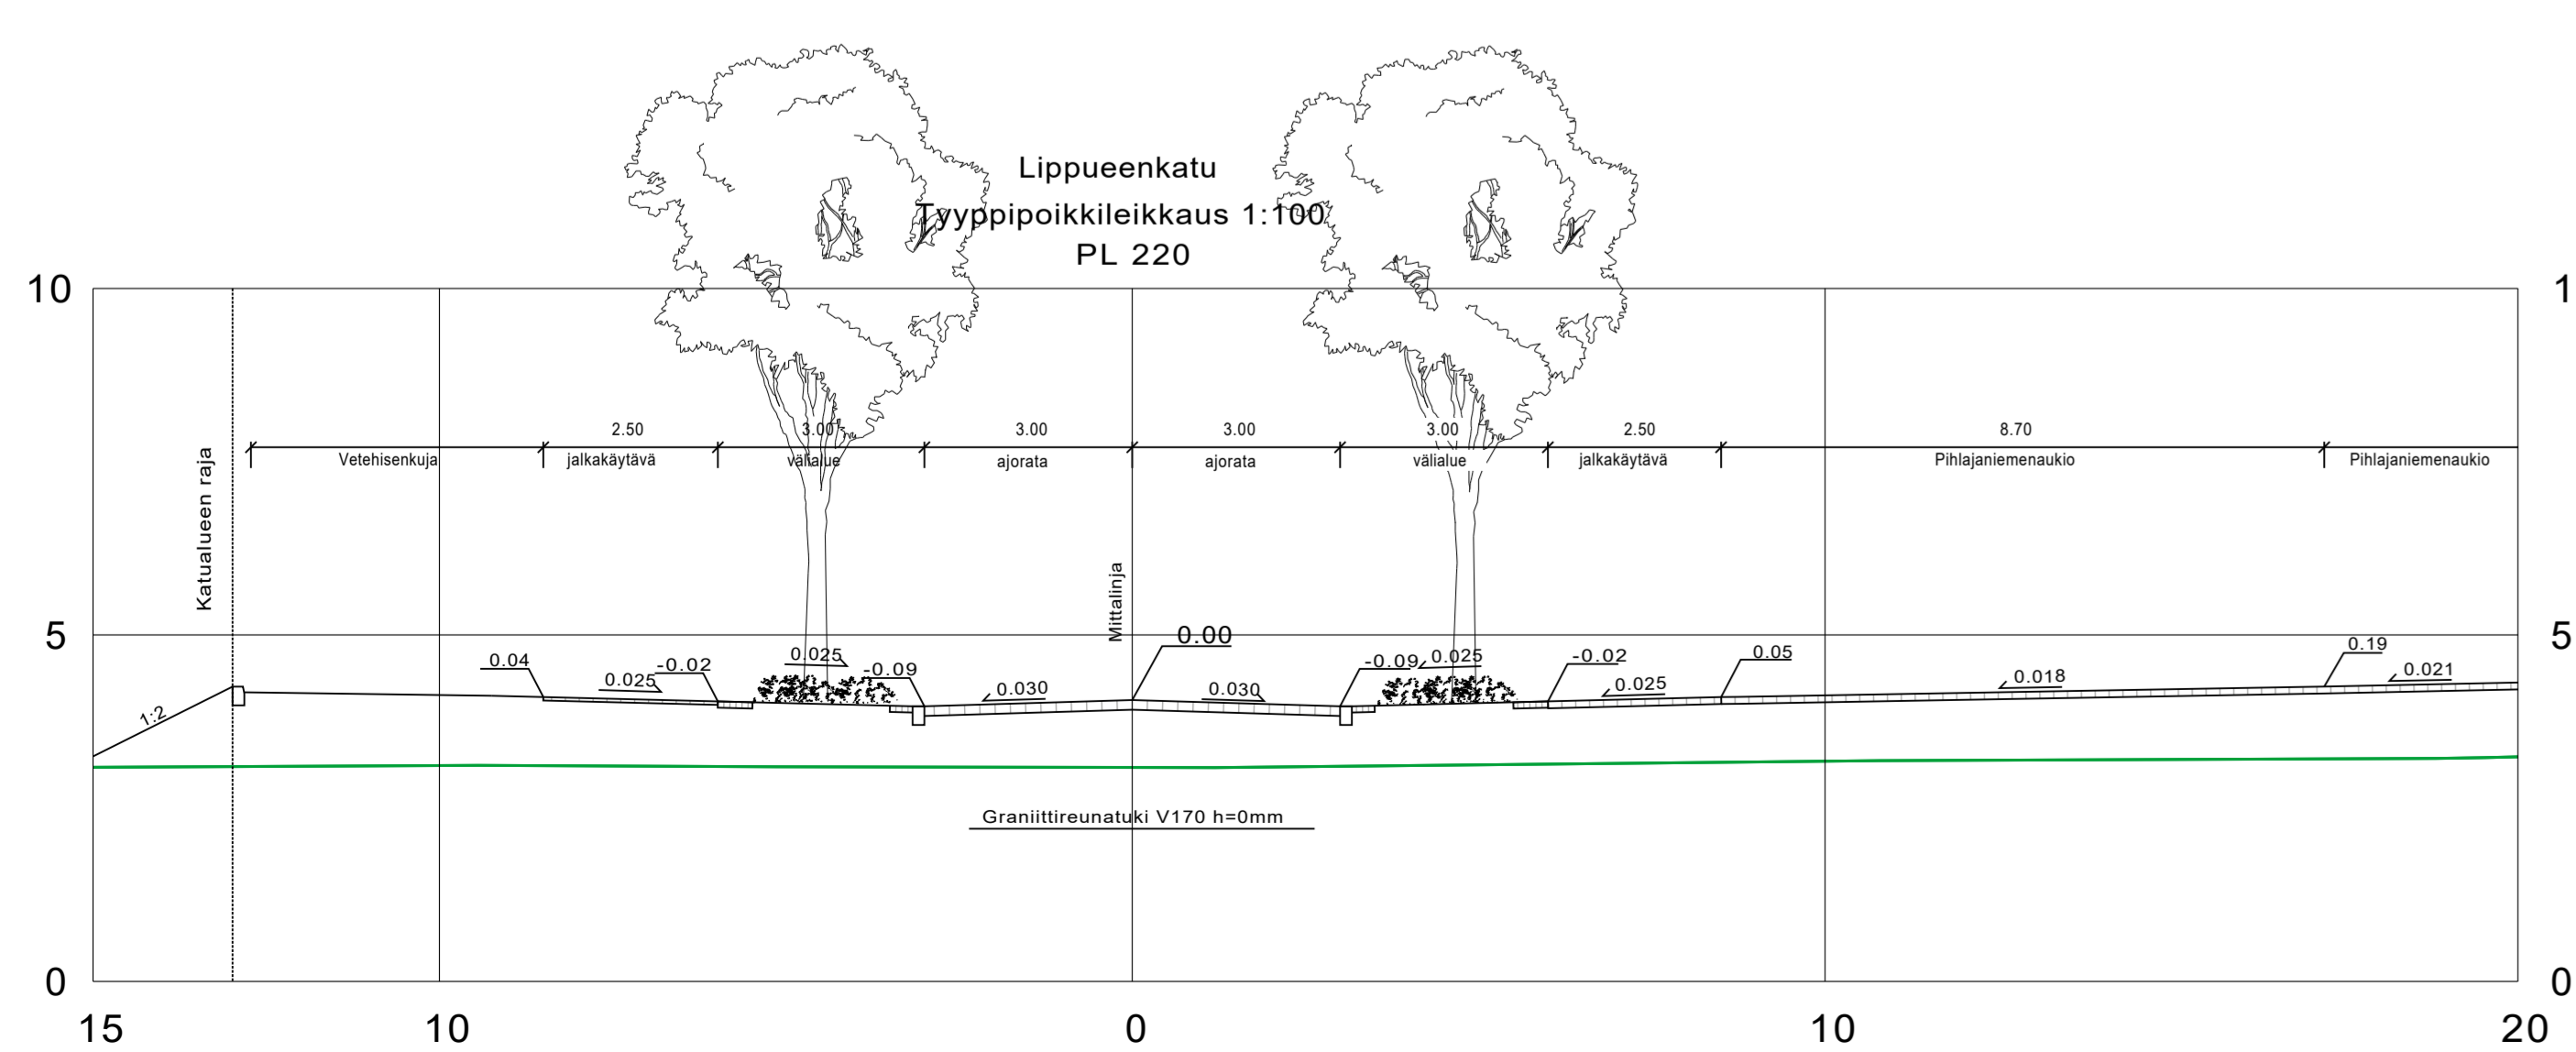
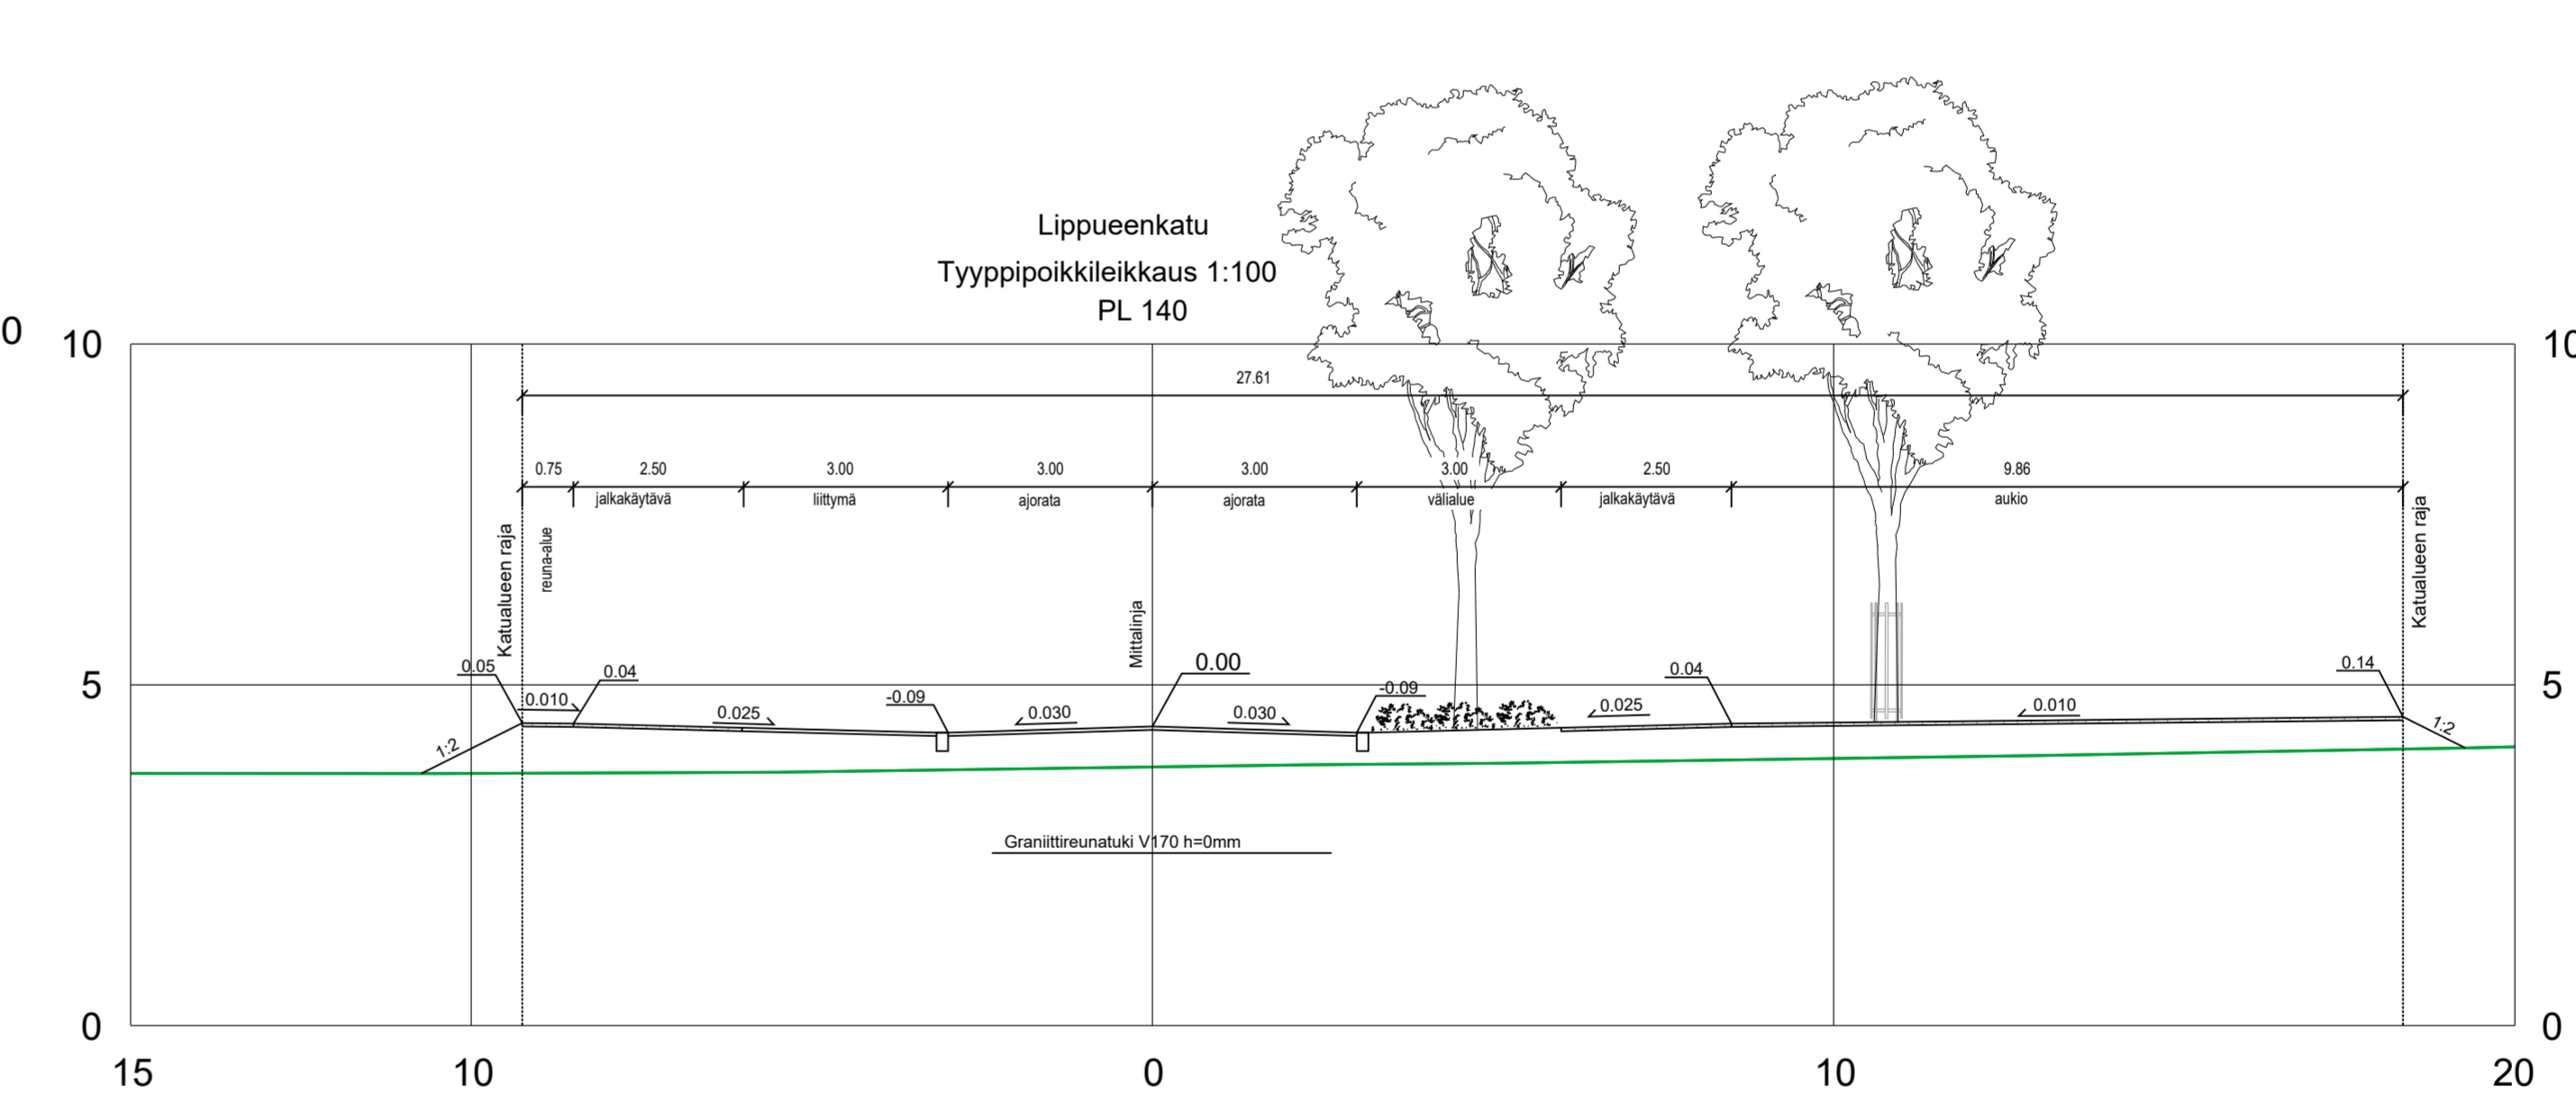
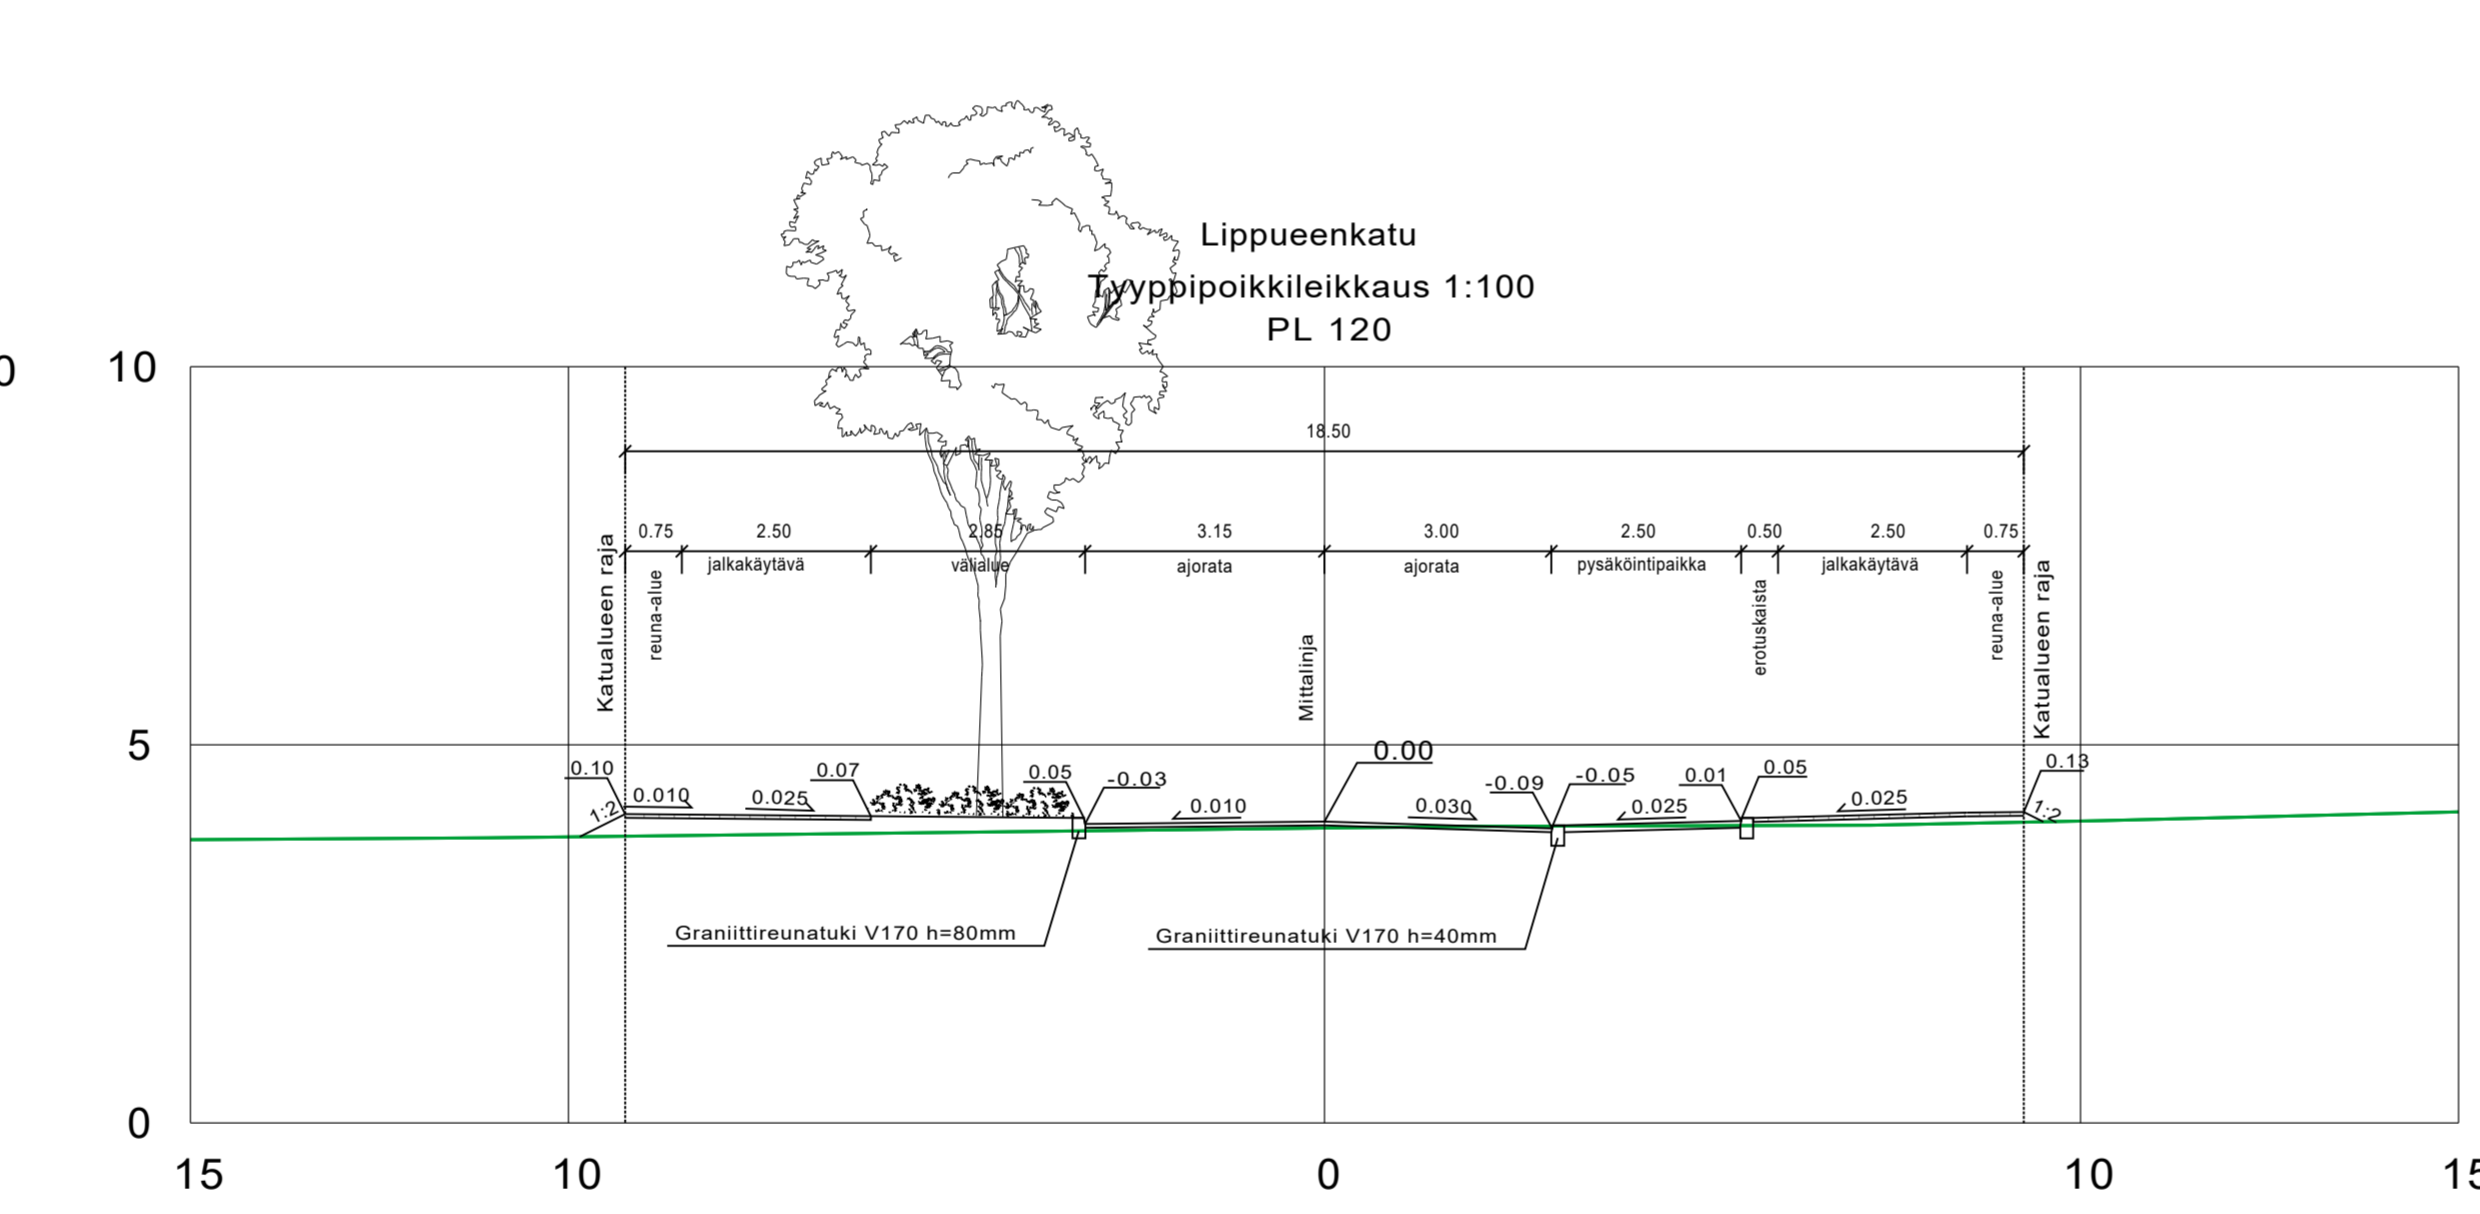
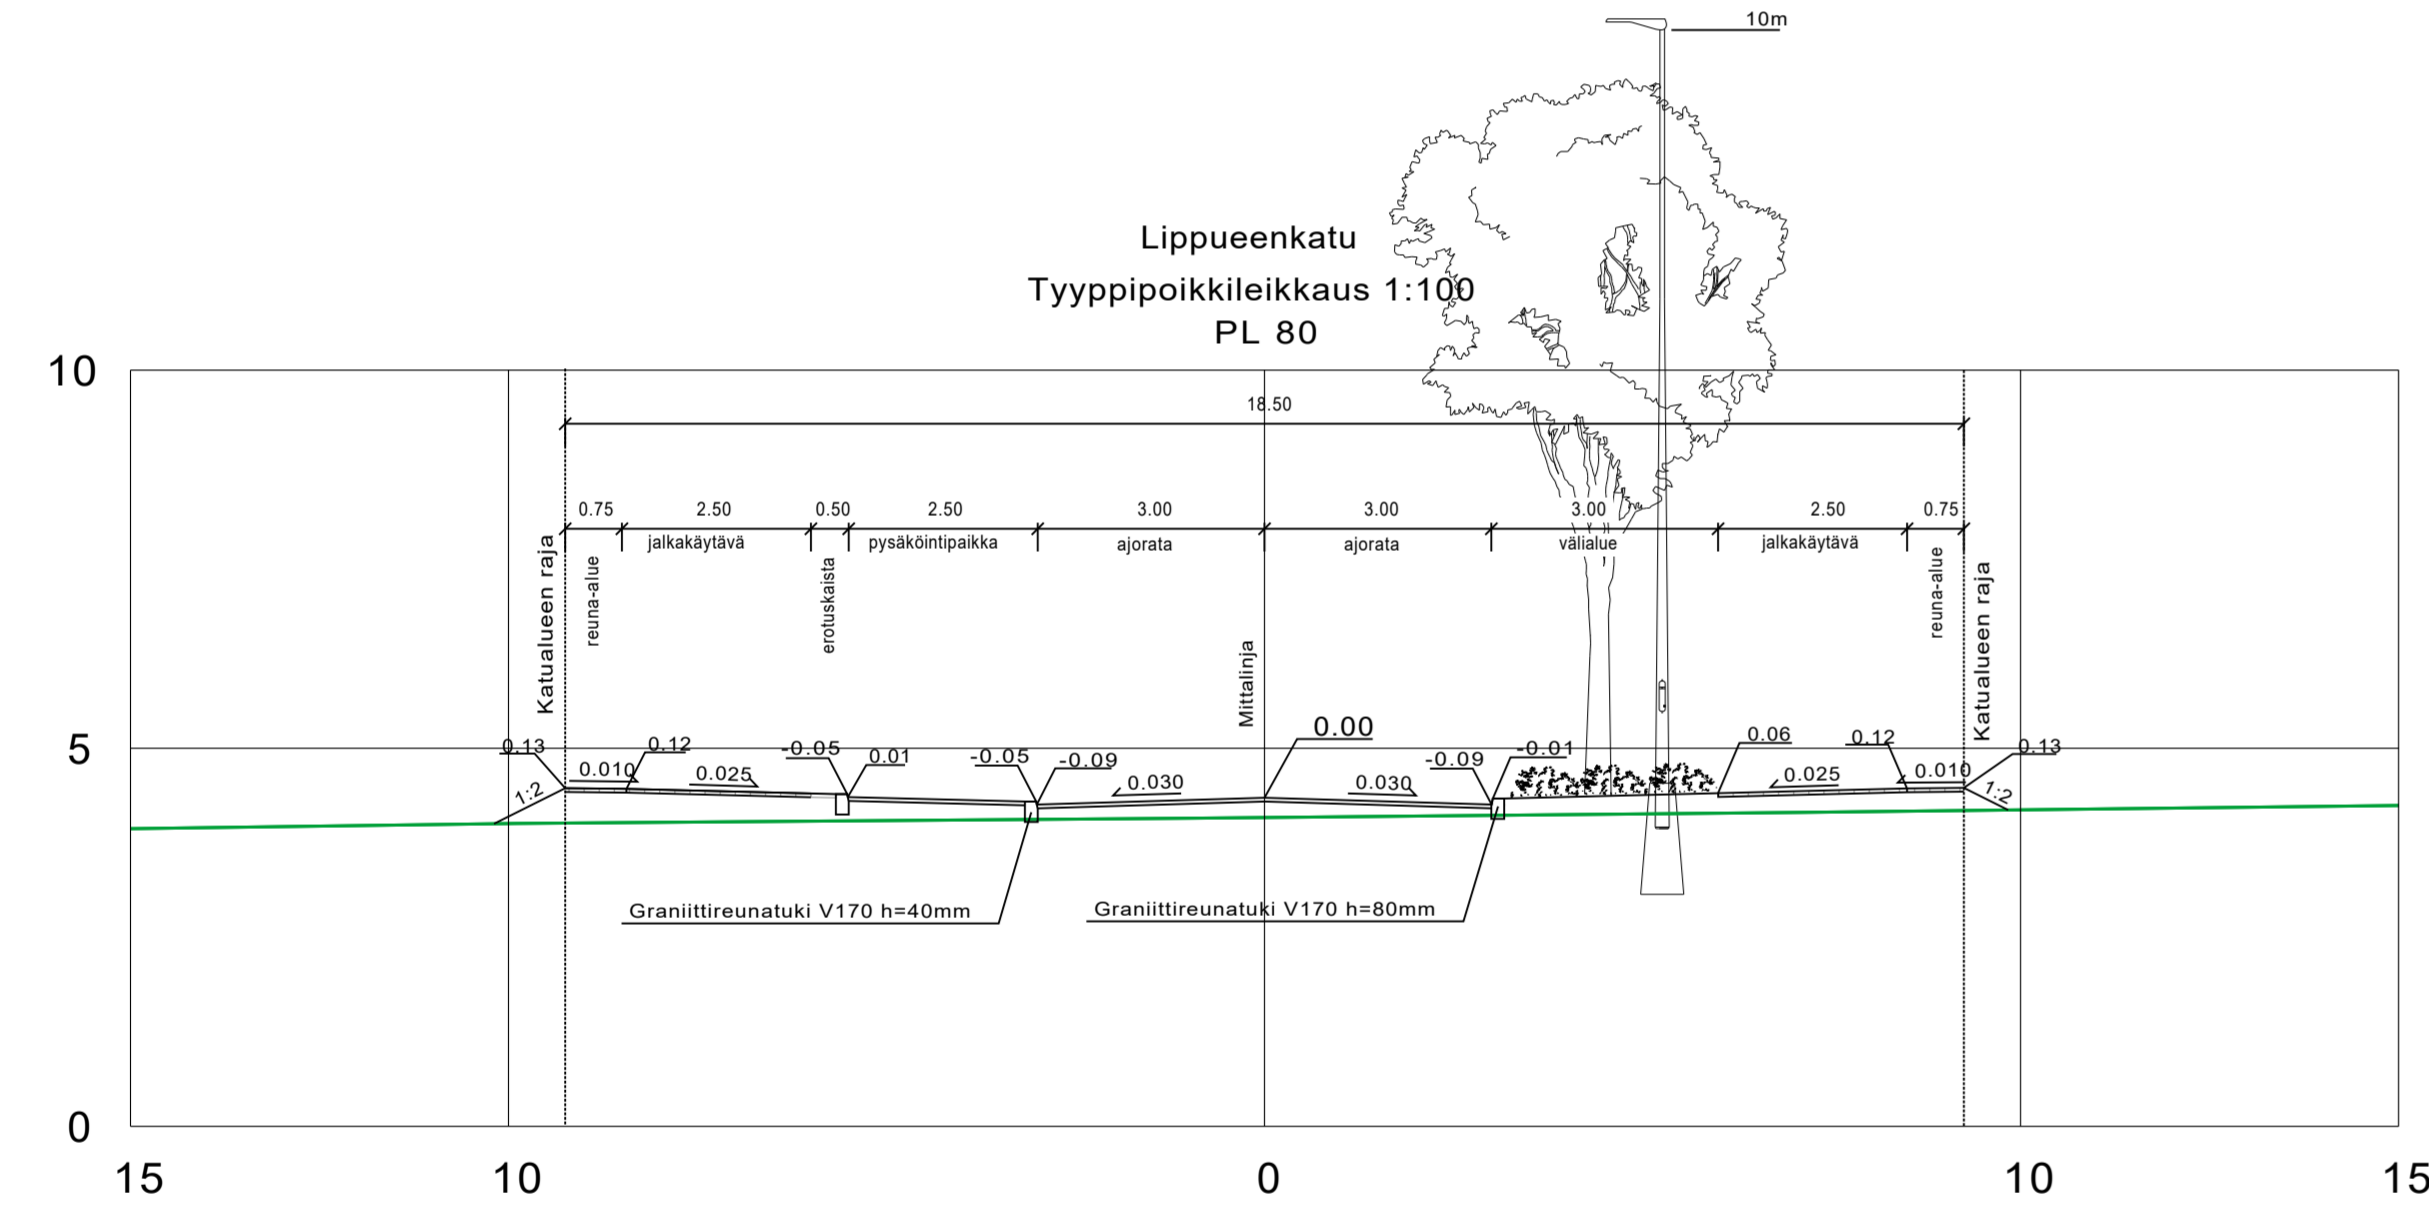


MERKINTÖJEN SELITYKSET

- KATU, ASFALTTI
 - GRANIITILAATTA, HARMAA
 - BETONILAATTA "TURKU" 60 x 30 CM, HARMAA
 - NOPPAKIVEYS, GRANIITIA, HARMAA
 - NUPPAKIVEYS, GRANIITIA, HARMAA
 - ISTUTETTAVAT MATALAT PENSAAT
 - ISTUTETTAVA SUURI LEHTIPUU
 - MAARITILÄ, RUNKOSUOJUS, ILMASTUSKAIVO
 - KANTAVA KASVUALUSTA
- SUUNNITELTU MAANPINNAN KORKEUS / NYKYINEN MAANPINNAN KORKEUS
 - SUUNNITELTU KADUN PINNAN KORKEUS KADUN REUNA
 - REUNATUKI 8 CM
 - MADALLETTU REUNATUKI 4 CM
 - PINNAN TASOSSA OLEVA REUNATUKI
 - VIISTETTY REUNATUKI
 - SUUNNITELTU VALAISIN
 - SUUNNITELTU PYLVÄSVALAISIN
 - SUUNNITELTU HULEVESIKAIVO
 - TULVAREIITTI
 - KOROTETTU SUOJATIE
 - TONTTIJAKO REKISTERISSÄ
 - KORTTELIN NUMERO

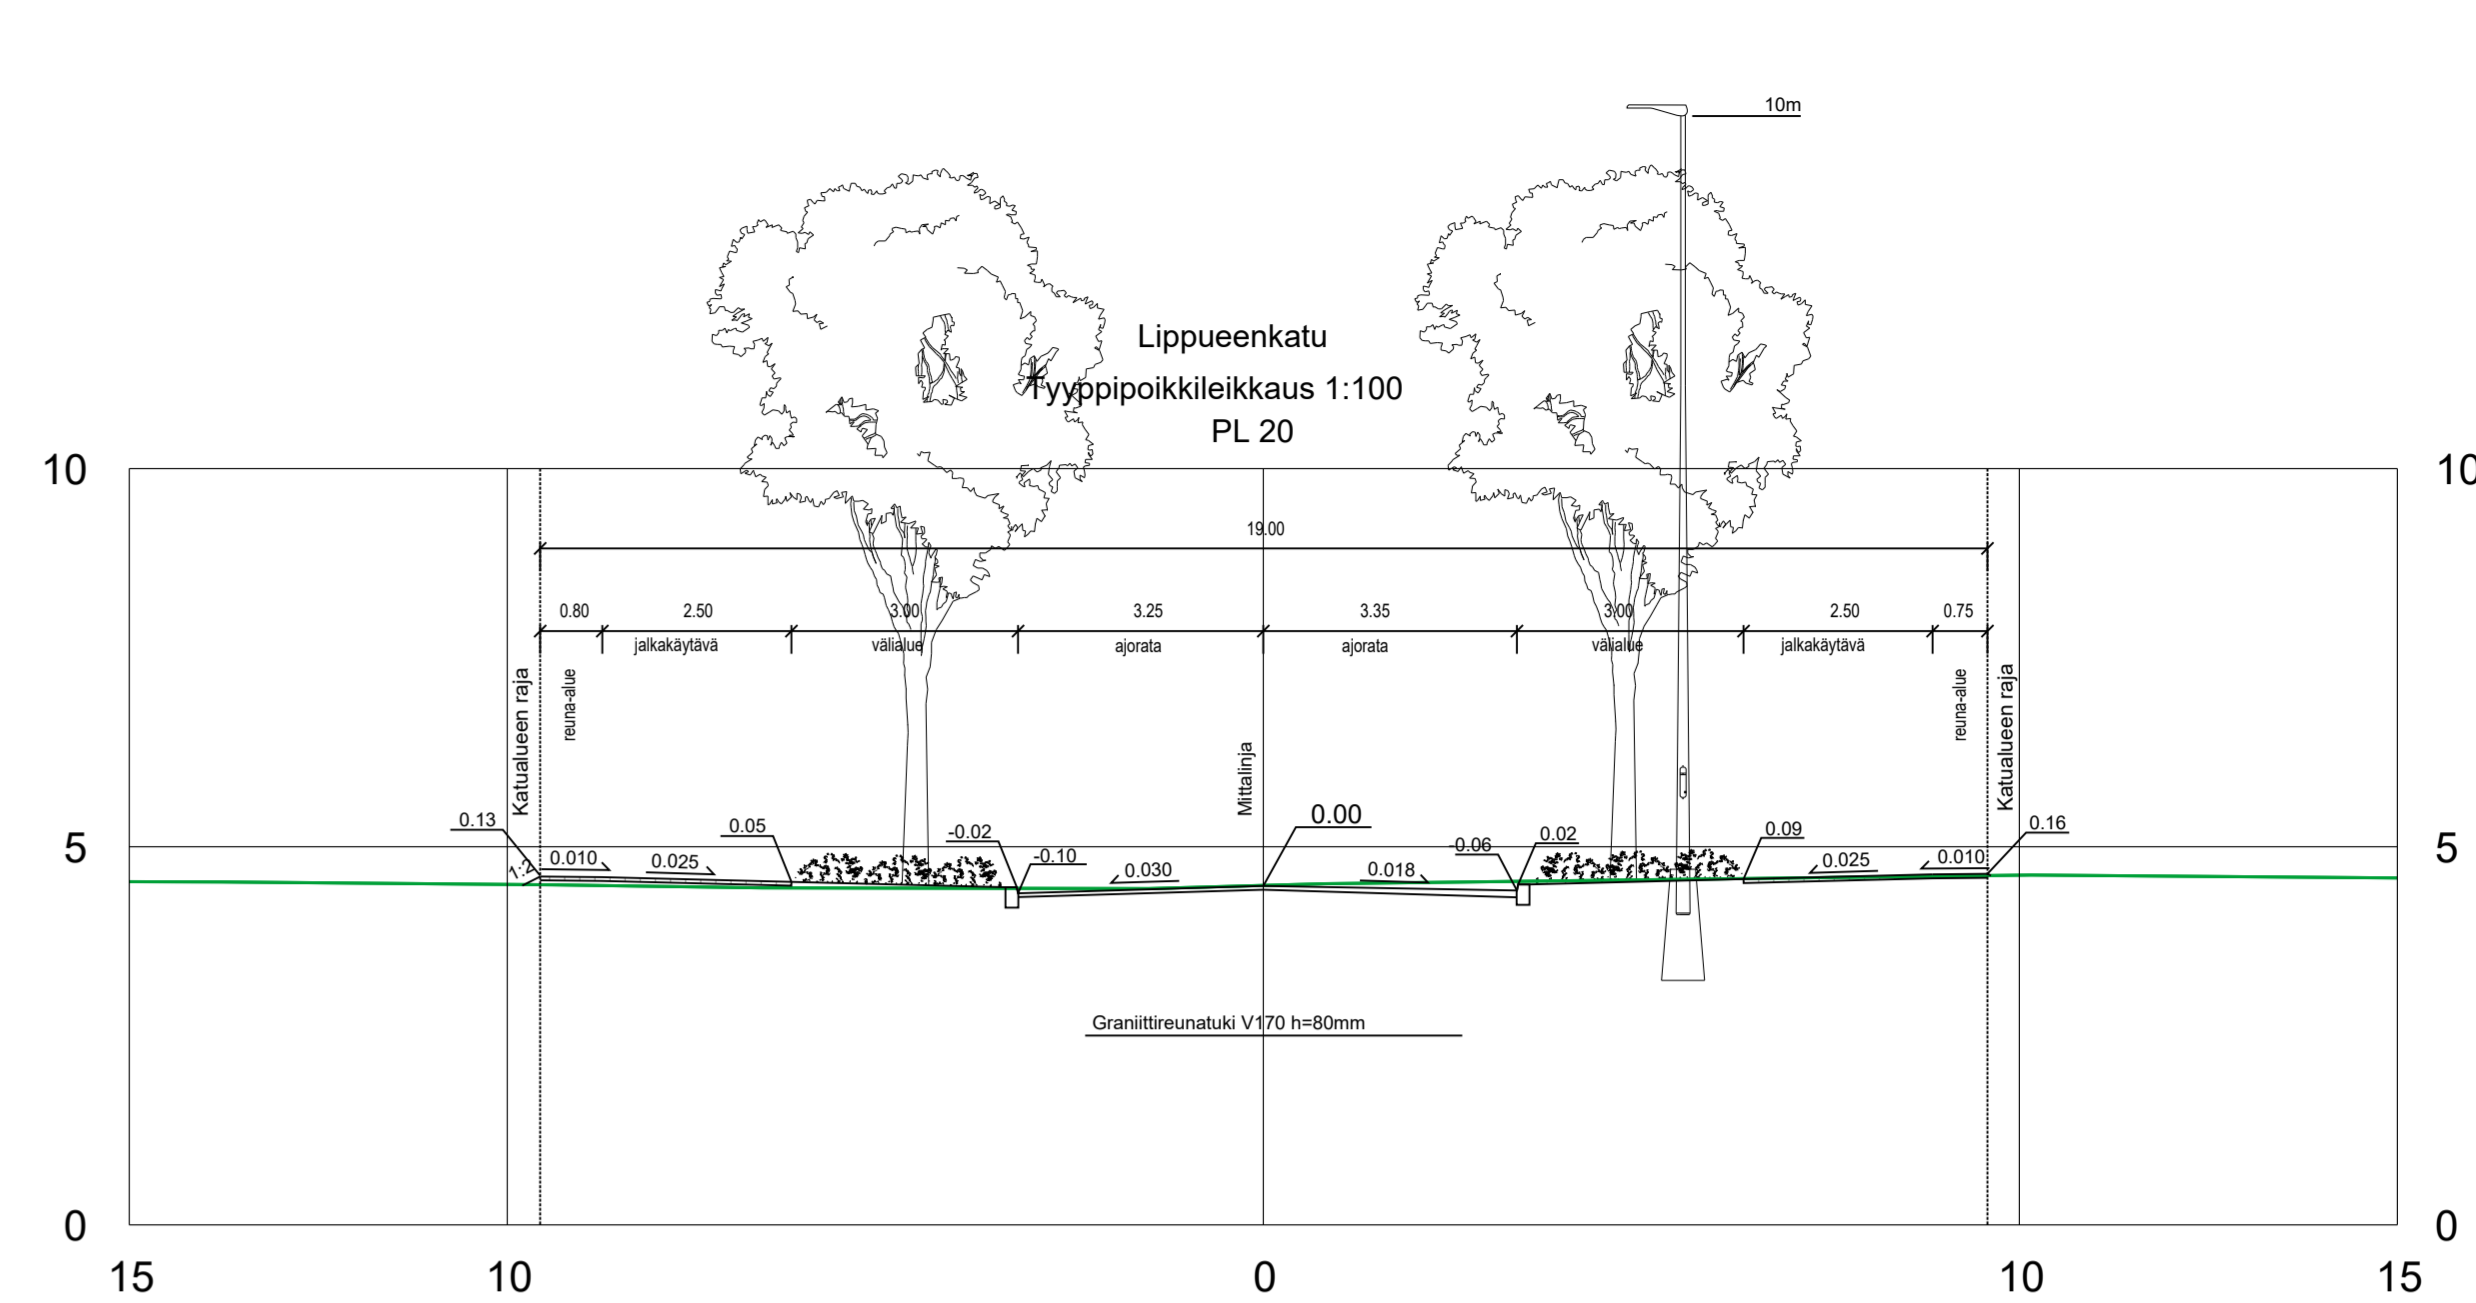

Koordinaattijärjestelmät:
Tasoa X.Y: ETRS-GK23
(EUREF-FIN)
Korkeus Z: N2000

HYVÄKÄYNTI: VIRAN PUOLELTA:
KAUPUNKIOSK: KORPPOLAISMÄKI 042 ASEMAMÄÄRÄ: 28/2018 ESKÄRNUMERO: 2011-2022 LIIKENNESUUNNITELMA: KATUKUUKA: AJORATA 3, JALKAKÄYTÄVÄ 6
KORVAAN PIIRUSTUKSEN: KORVAAN OSITTAN PIIRUSTUKSEN:
KORVATTU PIIRUSTUKSELLA: KORVATTU OSITTAN PIIRUSTUKSELLA:

TUNN.	MAUTOS/TAIYDENNYYS	PARAUS	SUUNNIT./PIIRIT	TARKK./HYV.
TURUN KAUPUNKI, KAUPUNKIYMPÄRISTÖ				
KAUPUNKIRAKENTAMINEN				
KAUPUNKIYMPÄRISTÖN TOTEUTUSSUUNNITTELU				
KOHDE: LIPPUENKATU	OSALTO KATUSUUNNITELMA			
SUUNNITTELU SWECO	SUUNNITTELUVAIKSTAJA SWECO	TARKASTAJAT -	MITTAKAAVA 1:500, 1:100	
Päiväys 27.01.2023	HYVÄKÄYNTÄ KARI LINNAKOSKI	PIIRUSTUSNUMERO K 9186 001		MAUTOS
SUUNNITTELUVAIKSTAJA SWECO Finland Oy Lemminkäisenkatu 34, 00520 Turku		SIUNNITTELUVAIKSTAJA M. Suuronen V. Fagerström M. Katjamäki	TOTEUTUS Pihlajaniemi_KS_raamit.dwg	TYÖN NÄKÖ TKA
27.01.2023		PIIRIN NÄKÖ TKA	MAUTOS 23703659	