



ASEMPIIRUSTUS 1:500

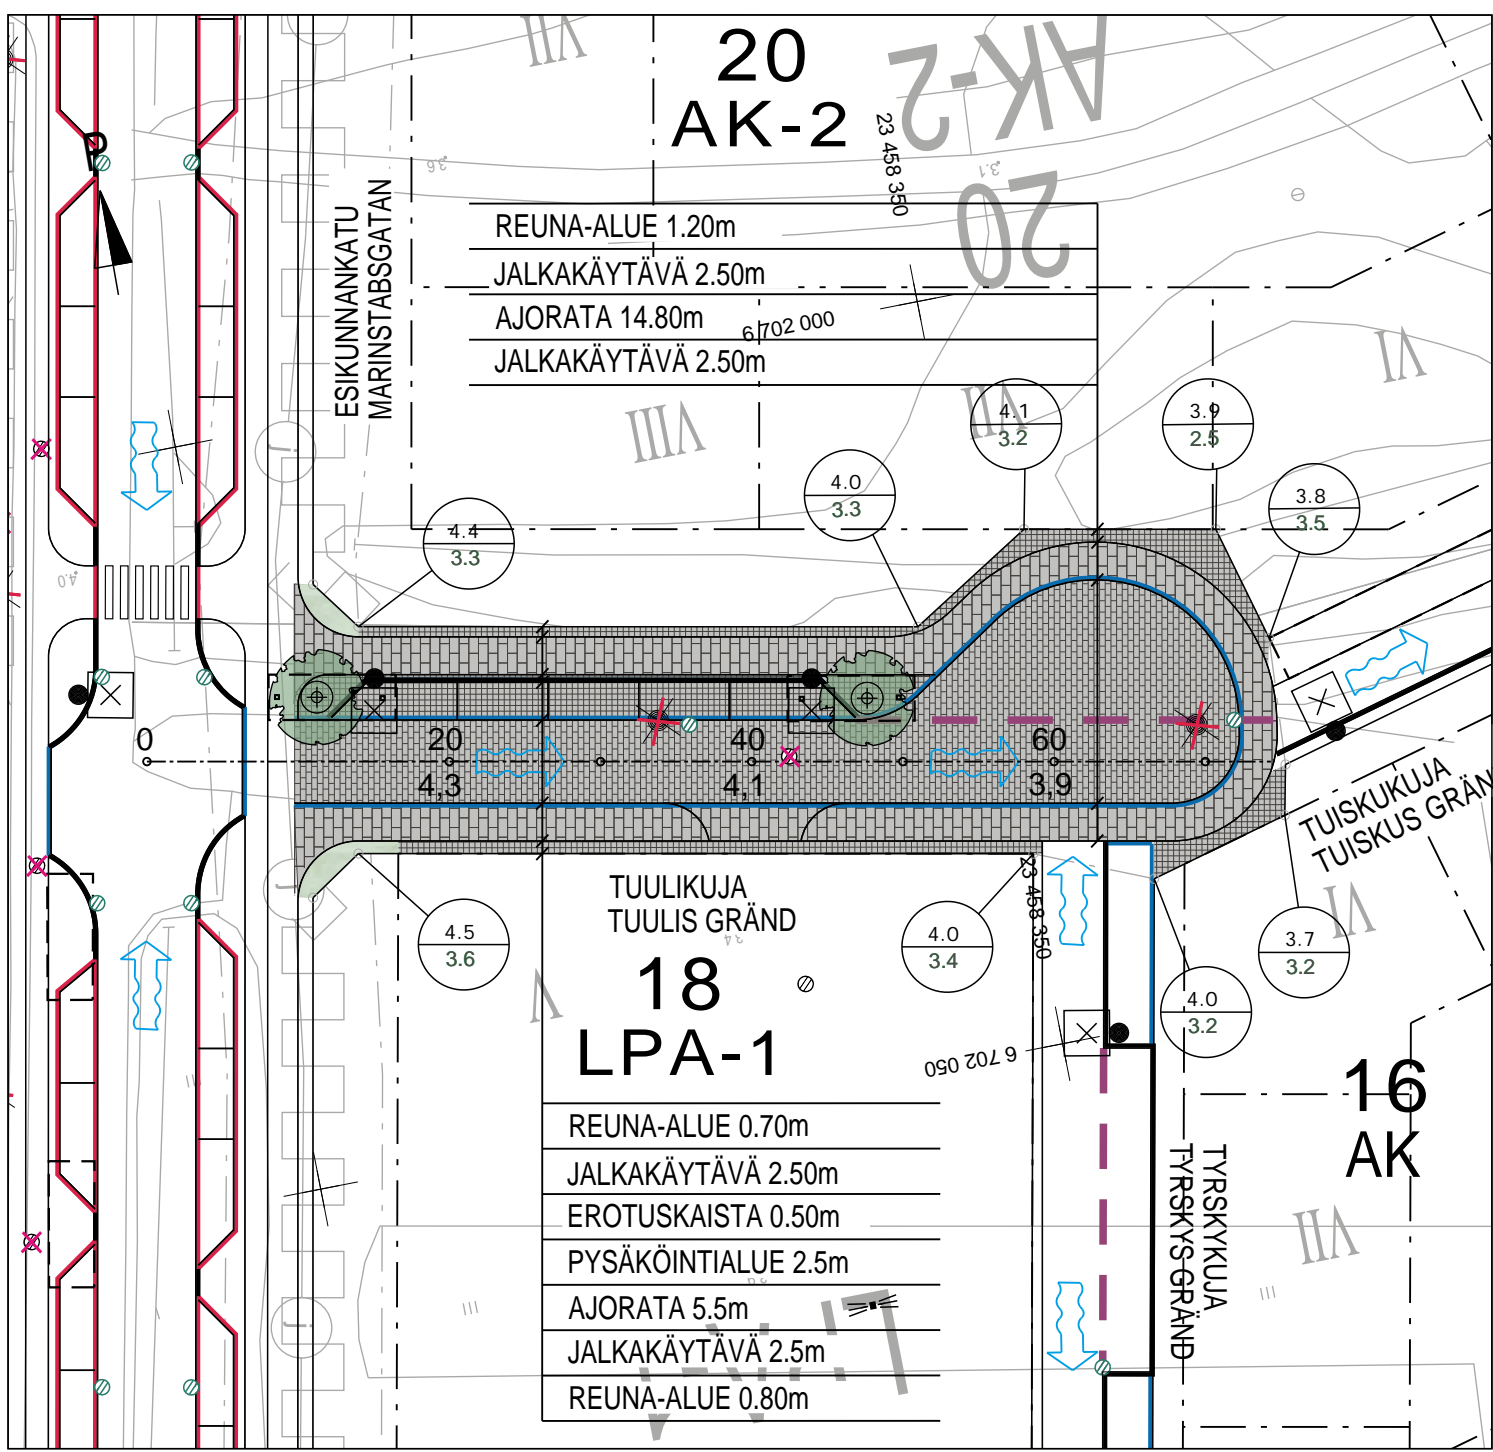


MERKINTÖJEN SELITYKSET

- KATU, ASFALTTI
- BETONILAATTA "TURKU" 60 x 30 CM, HARMAA
- NOPPAKIVI, GRANIITTIA, HARMAA
- NUPUKIVEYS, GRANIITTIA, HARMAA
- ISTUTETTAVA NURMIKKO
- ISTUTETTAVA SUURI LEHTIPUU
- MAARITILÄ, RUNKOSUOJUS, ILMASTUSKAIVO
- KANTAVA KASVUALUSTA
- SUUNNITELTU MAANPINNAN KORKEUS / NYKYINEN MAANPINNAN KORKEUS
- SUUNNITELTU KADUN PINNAN KORKEUS
- KADUN REUNA
- REUNATUKI 8 CM
- PINNAN TASOSSA OLEVA REUNATUKI
- POISTETTAVA VALAISIN
- SUUNNITELTU VALAISIN
- SUUNNITELTU HULEVESIKAIVO
- POISTETTAVA HULEVESIKAIVO
- TULVAREITTI
- JIIRI
- TONTTIJAKO REKISTERISSÄ
- KORTTELIN NUMERO
- KORTTELIN KÄYTTÖTARKOITUS

Tuulikuja
Tyypipoikkileikkaus 1:100
PL 40

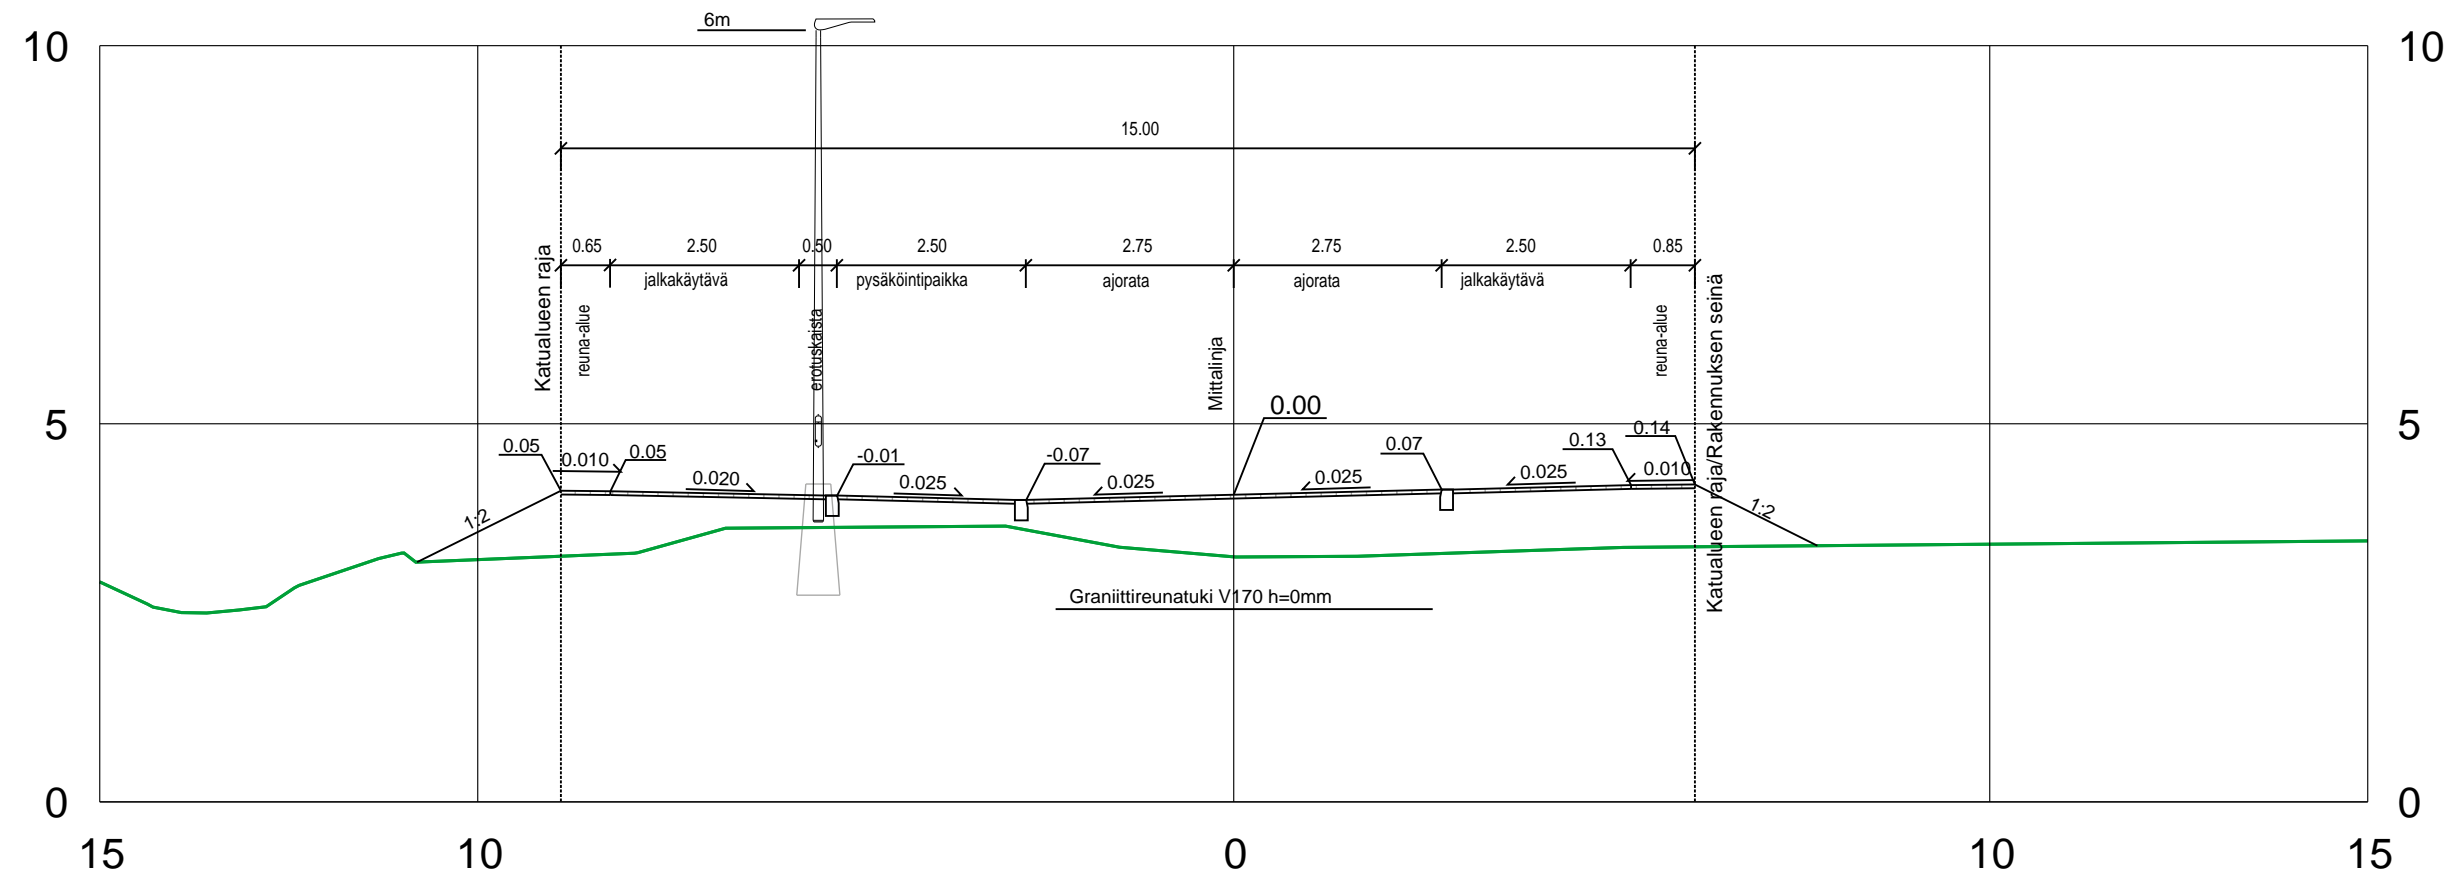

Tuulikuja
Tyypipoikkileikkaus 1:100
PL 60

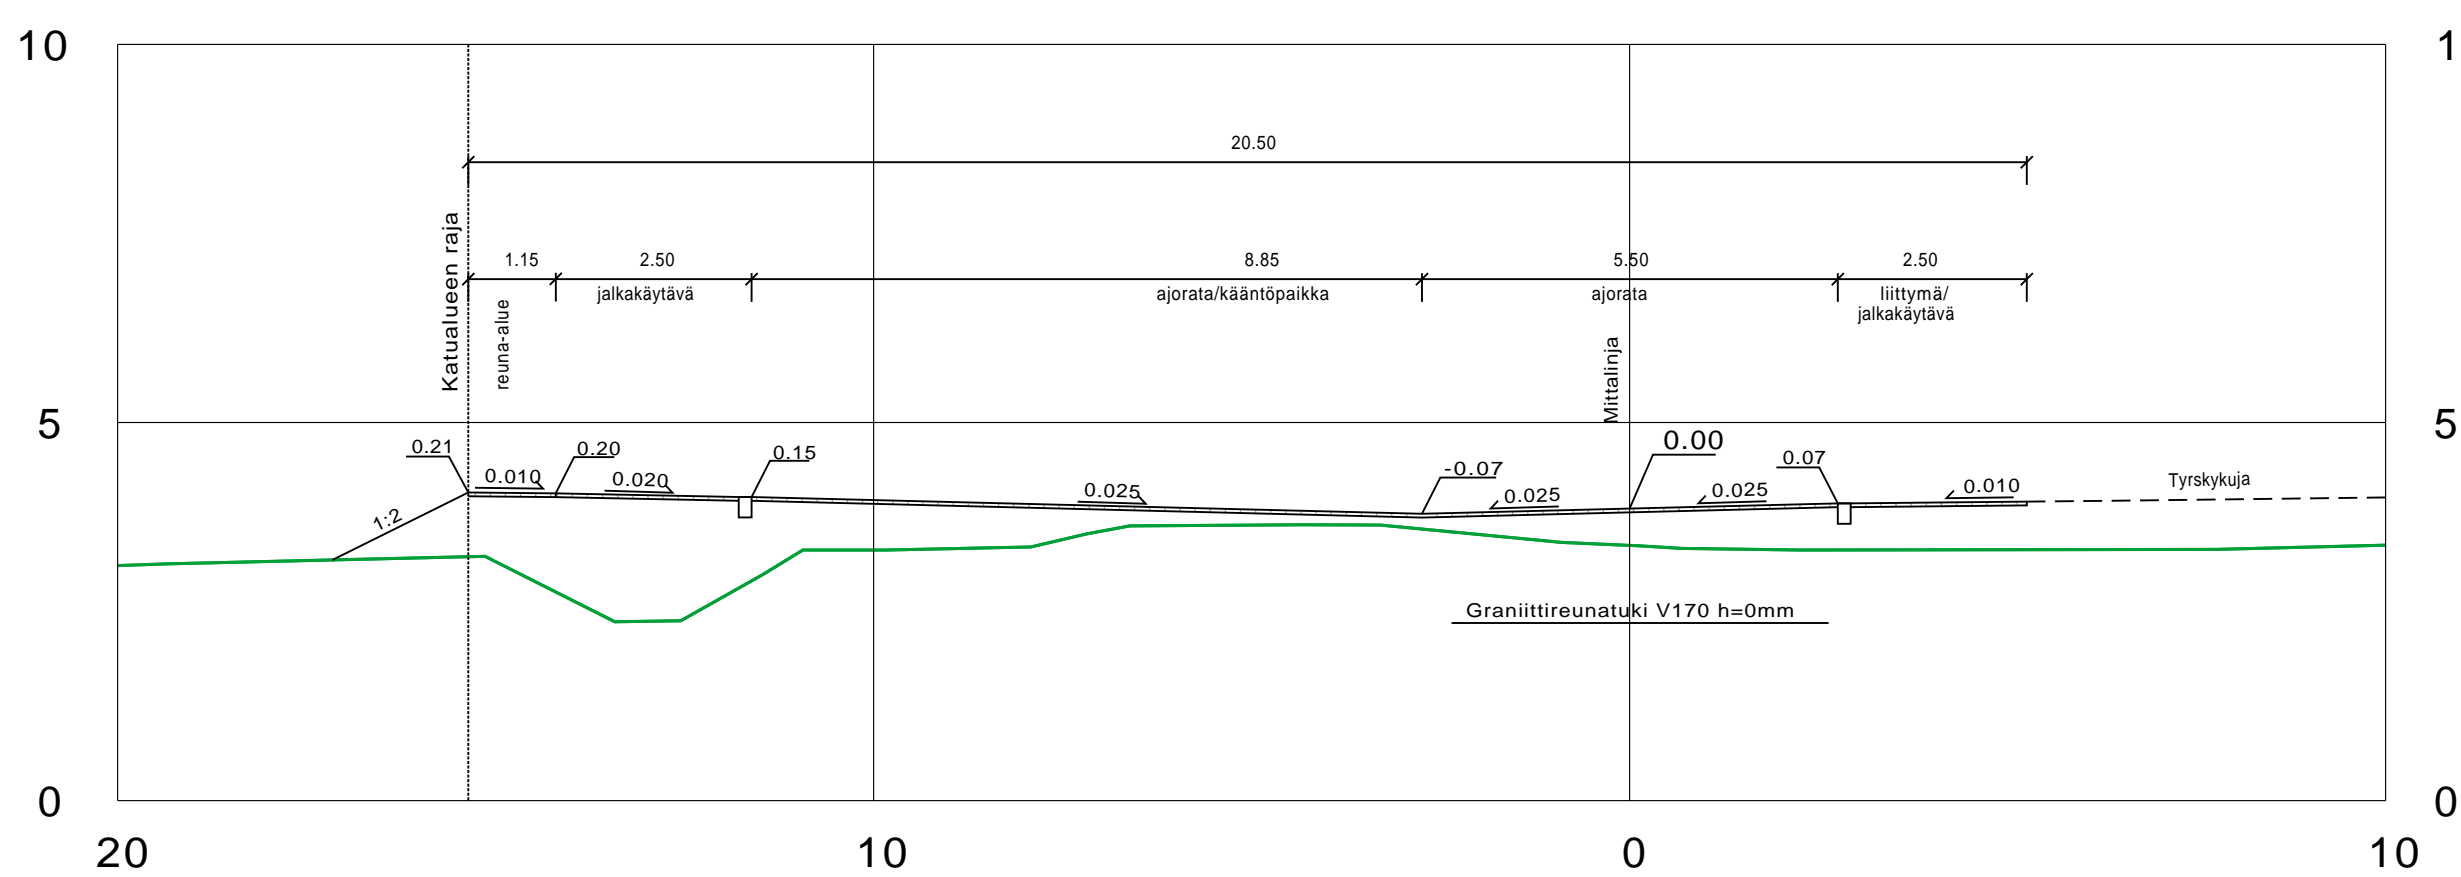

Koordinaattijärjestelmät:
Taso X,Y: ETRS-GK23
(EUREF-FIN)
Korkeus Z: N2000

HYVÄKSYNYT: VIRAN PUOLESTA:	
KAUPUNGINOSA: PIHLAJANIEMI 044 ASEMAKAAVA: 28/2018 DIARINUMERO: 2611-2022 LIIKENNESUUNNITELMA: KATULOUKKA: AJORATA 5, JALKAKÄYTÄVÄ 5	
KORVAA PIIRUSTUKSEN: KORVAA OSITTAIN PIIRUSTUKSEN:	
KORVATTU PIIRUSTUKSELLA: KORVATTU OSITTAIN PIIRUSTUKSELLA:	
TUNN.	MUUTOS TAI TÄYDENNYS
PÄIVÄYS	SUUNNIT./PIIRT.
TARK./HYV.	

TURUN KAUPUNKI, KAUPUNKIYMPÄRISTÖ		Puolalankatu 5 20100 Turku	
KAUPUNKIRAKENTAMINEN		KAUPUNKIYMPÄRISTÖN TOTEUTUSSUUNNITELMA	
KOHDE TUULIKUJA		SISÄLTÖ KATUSUUNNITELMA	
SUUNNITTELIJA SWECO	SUUNNITTELUAVUSTAJA SWECO	TARKASTANUT -	MITTAKAAVA 1:500, 1:100
PÄIVÄYS 27.01.2023	HYVÄKSYJÄ KARI LINNAKOSKI	PIIRUSTUSNUMERO K 9197 001	MUUTOS
SUUNN. M. Suhonen TARK. V. Fagerström M. Katajamäki		TIEDOSTO Pihlajaniemi_KS_raamit.dwg	
		SUUNN.ALA	TYÖ N:O
Sweco Finland Oy Lemminkäisenkatu 34, 20520 Turku		27.01.2023	TKA 23703659