



ASEMPIIRUSTUS 1:500

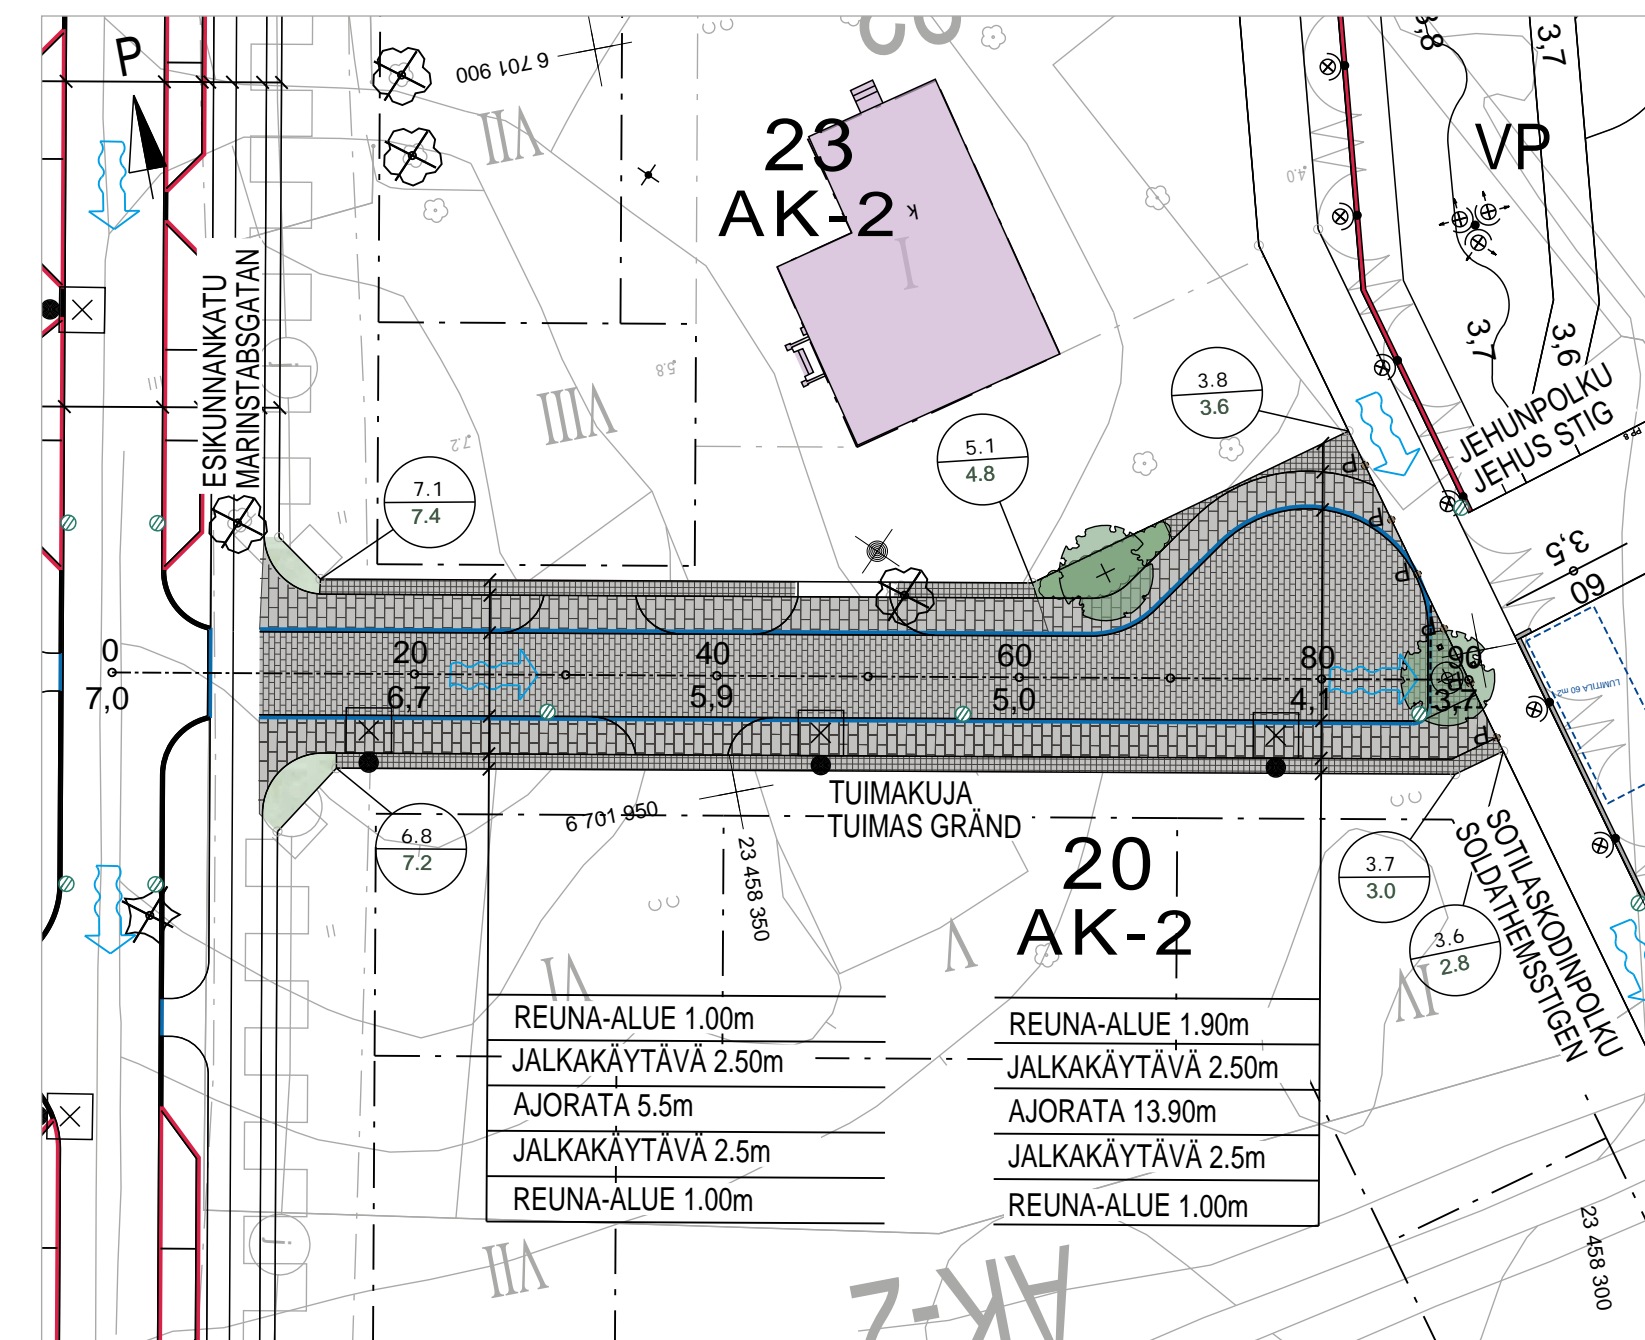


MERKINTÖJEN SELITYKSET

- POISTETTAVA PUU
- KATU, ASFALTTI
- BETONILAATTA "TURKU" 60 x 30 CM, HARMAA
- NOPPAKIVI, GRANIITTIA, HARMAA
- NUPUKIVEYS, GRANIITTIA, HARMAA
- ISTUTETTAVA SUURI LEHTIPUU
- ISTUTETTAVAT PENSAAT
- ISTUTETTAVA NURMIKKO
- MAARITILÄ, RUNKOSUOJUS, ILMASTUSKAIVO
- AJOESTEPOLLARI
- KANTAVA KASVUALUSTA
- SUUNNITELTU MAANPINNAN KORKEUS / NYKYINEN MAANPINNAN KORKEUS
- SUUNNITELTU KADUN PINNAN KORKEUS
- KADUN REUNA
- REUNATUKI 8 CM
- PINNAN TASOSSA OLEVA REUNATUKI
- SUUNNITELTU VALAISIN
- SUUNNITELTU HULEVESIKAIVO
- TULVAREIITI
- TONTTIJAKO REKISTERISSÄ
- KORTTELIN NUMERO
- KORTTELIN KÄYTTÖTARKOITUS

Tuimakuja
Tyyppipoikkileikkaus 1:100
PL 60

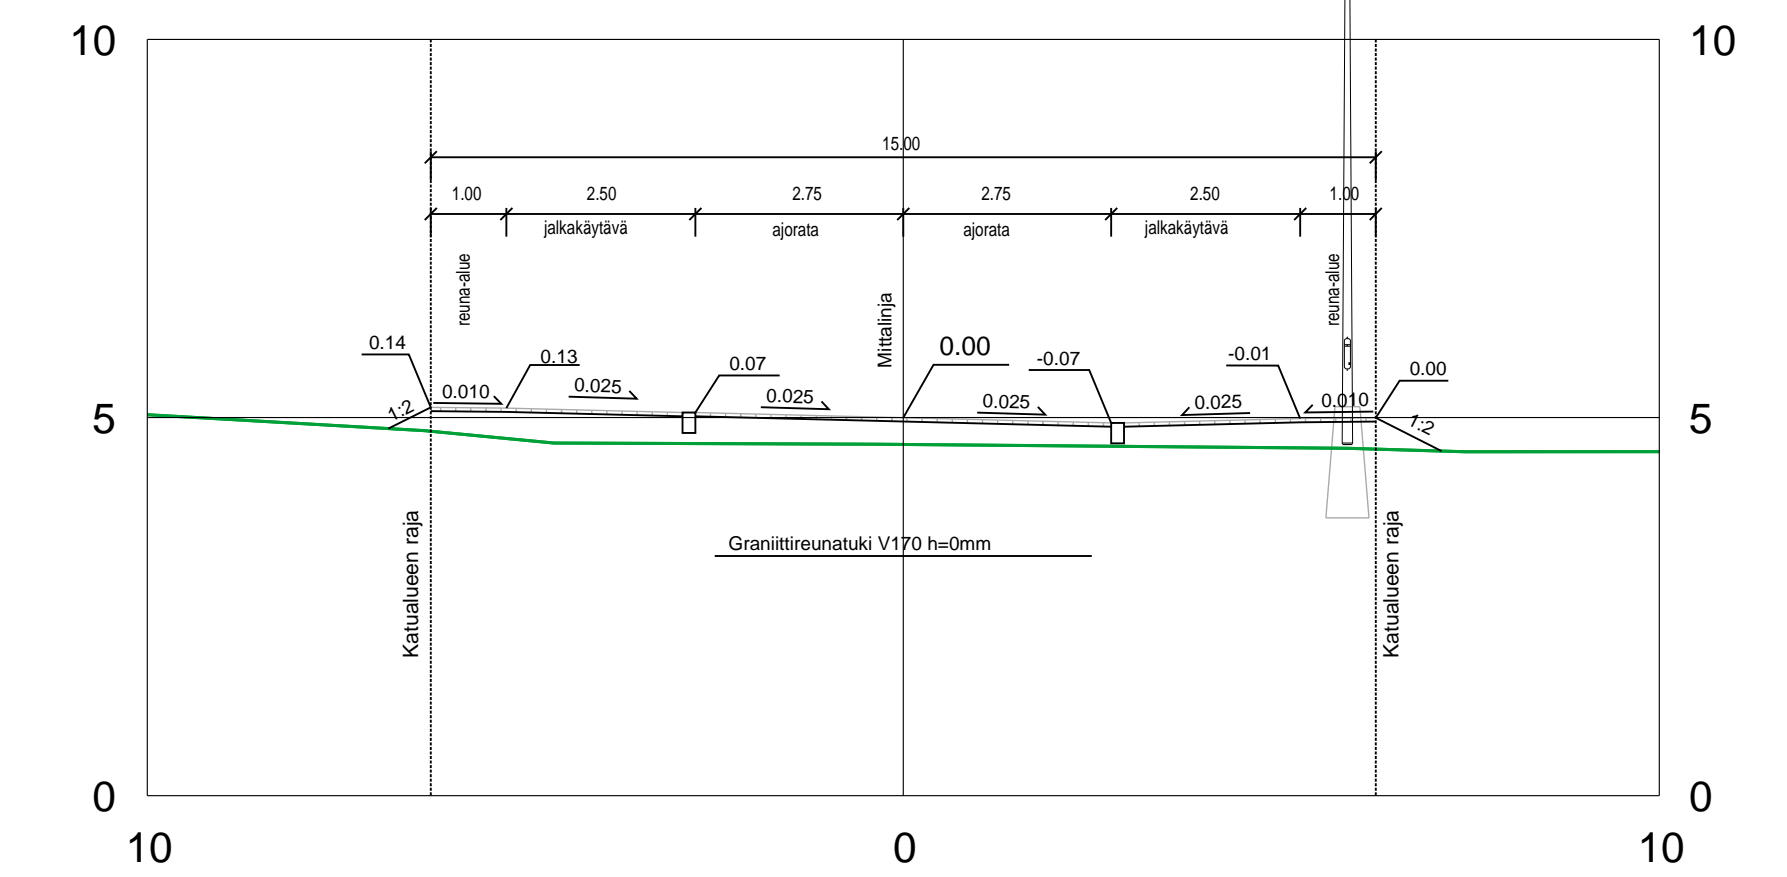

Tuimakuja
Tyyppipoikkileikkaus 1:100
PL 80

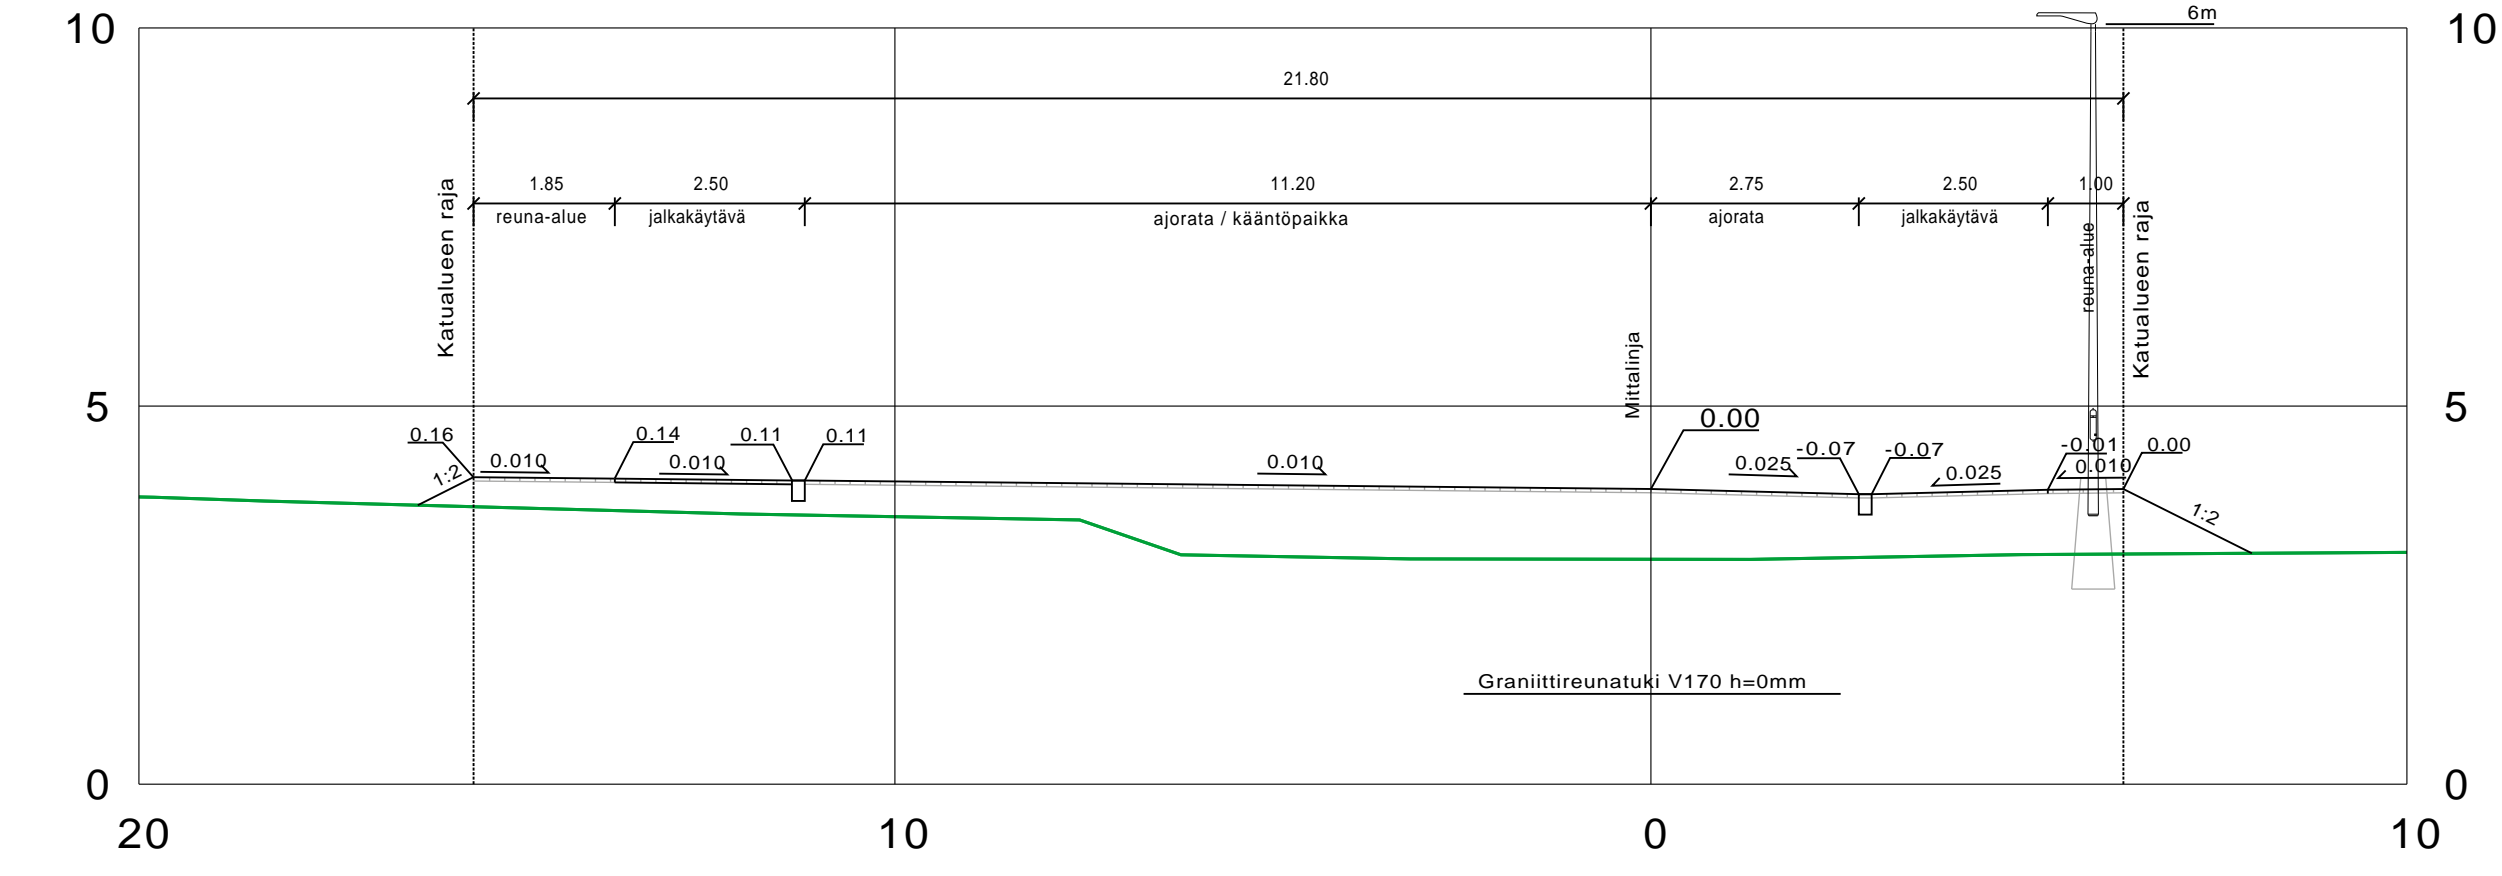

Koordinaattijärjestelmät:
Taso X.Y: ETRS-GK23
(EUREF-FIN)
Korkeus Z: N2000

HYVÄKSYNYT:
VIRAN PUOLESTA:

KAUPUNGINOSA: PIHLAJANIEMI 044
ASEMAKAAVA: 28/2018
DIAARINUMERO: 2611-2022
LIIKENNESUUNNITELMA:
KATULLUOKKA: AJORATA 5, JALANKULKU- JA PYÖRÄTIE 5

KORVAA PIIRUSTUKSEN:
KORVAA OSITTAIN PIIRUSTUKSEN:

KORVATTU PIIRUSTUKSELLA:
KORVATTU OSITTAIN PIIRUSTUKSELLA:

TUNN. MUUTOS TAI TÄYDENNYS PÄIVÄYS SUUNNIT./PIIRT. TARK./HYV.

TURUN KAUPUNKI, KAUPUNKIYMPÄRISTÖ
KAUPUNKIRAKENTAMINEN
KAUPUNKIYMPÄRISTÖN TOTEUTUSSUUNNITELMA

KOHDE: TUIMAKUJA
SISÄLTÖ: KATUSUUNNITELMA

SUUNNITTELIJA SWECO	SUUNNITTELUVAUVA SWECO	TARKASTANUT -	MITTAKAAVA 1:500, 1:100
PÄIVÄYS 27.01.2023	HYVÄKSYJÄ KARI LINNAKOSKI	PIIRUSTUSNUMERO K 9199 001	MUUTOS
SUUNN. M. Suhonen		TIEDOSTO Pihlajaniemi_KS_raamit.dwg	
TARK. V. Fagerström		SUUNN. ALA	TYÖ N:O
M. Katajamäki		PIIR. N:O	MUUTOS
Sweco Finland Oy Lemminkäisenkatu 34, 20520 Turku		TKA	23703659