ASEMAPIIRUSTUS 1:500

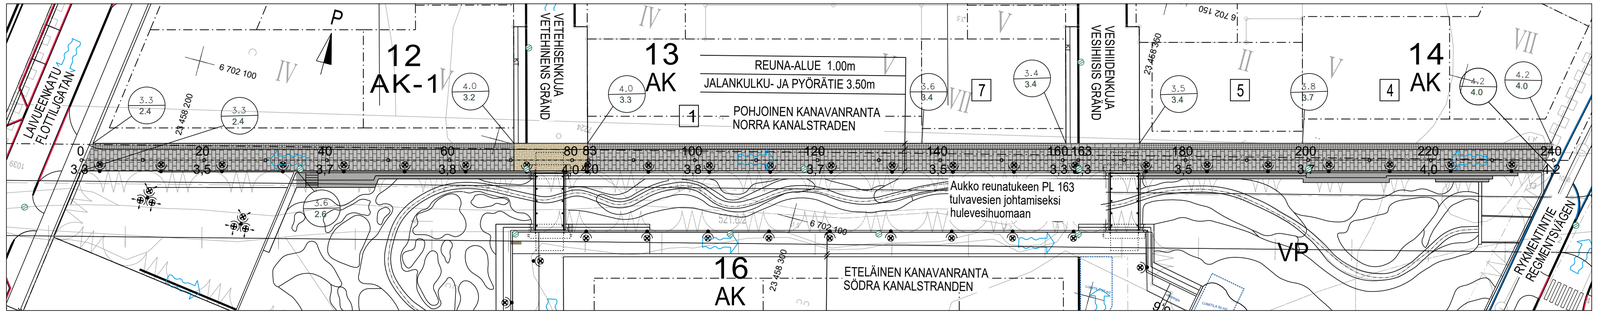

Koordinaattijärjestelmät:
Taso X,Y: ETRS-GK23
(EUREF-FIN)
Korkeus Z: N2000

MERKINTÖJEN SELITYKSET

- BETONILAATTA "TURKU" 60 x 30 CM, HARMAA
- NOPPAKIVI, GRANIITTIA, HARMAA
- MAATIILI, KELLERTÄVÄ
- 6,5 / 4,5 — SUUNNITELTU MAANPINNAN KORKEUS / NYKYINEN MAANPINNAN KORKEUS
- 4,9 — SUUNNITELTU KADUN PINNAN KORKEUS
- KADUN REUNA
- REUNATUKI 8 CM
- SUUNNITELTU POLLARIVALAISIN
- SUUNNITELTU PYLVÄSVALAISIN
- SUUNNITELTU HULEVESIKAIVO
- TULVAREITTI
- 1 — TONTTIJAKO REKISTERISSÄ
- 13 — KORTTELIN NUMERO
- AK — KORTTELIN KÄYTTÖTARKOITUS

Pohjoinen kanavanranta

Tyyppipoikkileikkaus 1:100

PL 100

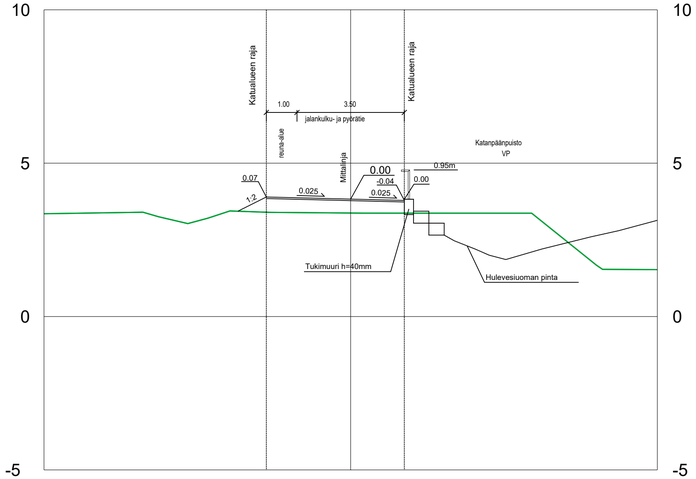

HYVÄKSYNYT:

VIRAN PUOLESTA:

KAUPUNGINOSA: KORPPOOLAISMÄKI 042

ASEMAKAAVA: 28/2018

DIAARINUMERO: 2611-2022

LIIKENNESUUNNITELMA:

KATULUOKKA: JALANKULKU- JA PYÖRÄTIE 5

KORVAA PIIRUSTUKSEN:

KORVAA OSITTAIN PIIRUSTUKSEN:

KORVATTU PIIRUSTUKSELLA:

KORVATTU OSITTAIN PIIRUSTUKSELLA:

TUNN.	MUUTOS TAI TÄYDENNYS	PÄIVÄYS	SUUNNIT./PIIRT.	TARK./HYV.

TURUN KAUPUNKI, KAUPUNKIYMPÄRISTÖ

KAUPUNKIRAKENTAMINEN

KAUPUNKIYMPÄRISTÖN TOTEUTUSSUUNNITTELU

Puolalankatu 5
20100 Turku

KOHDE: POHJOINEN KANAVANRANTA

SISÄLTÖ: KATUSUUNNITELMA

SUUNNITTELIJA	SUUNNITTELUAVUSTAJA	TARKASTANUT	MITTAKAAVA
SWECO	SWECO	-	1:500, 1:100
PÄIVÄYS	HYVÄKSYJÄ		PIIRUSTUSNUMERO / MUUTOS
27.01.2023	KARI LINNAKOSKI		K 9189 001

SWECO

Sweco Finland Oy
Lemminkäisenkatu 34, 20520 Turku

SUUNN. M. Suhonen
V. Fagerström

TARK. M. Katajamäki

27.01.2023

TIEDOSTO: Pihlajaniemi_KS_raamit.dwg

SUUNN.ALA	TYÖ N:O	PIIR N:O	MUUTOS
TKA	23703659		