


ASEMPIIRUSTUS 1:500

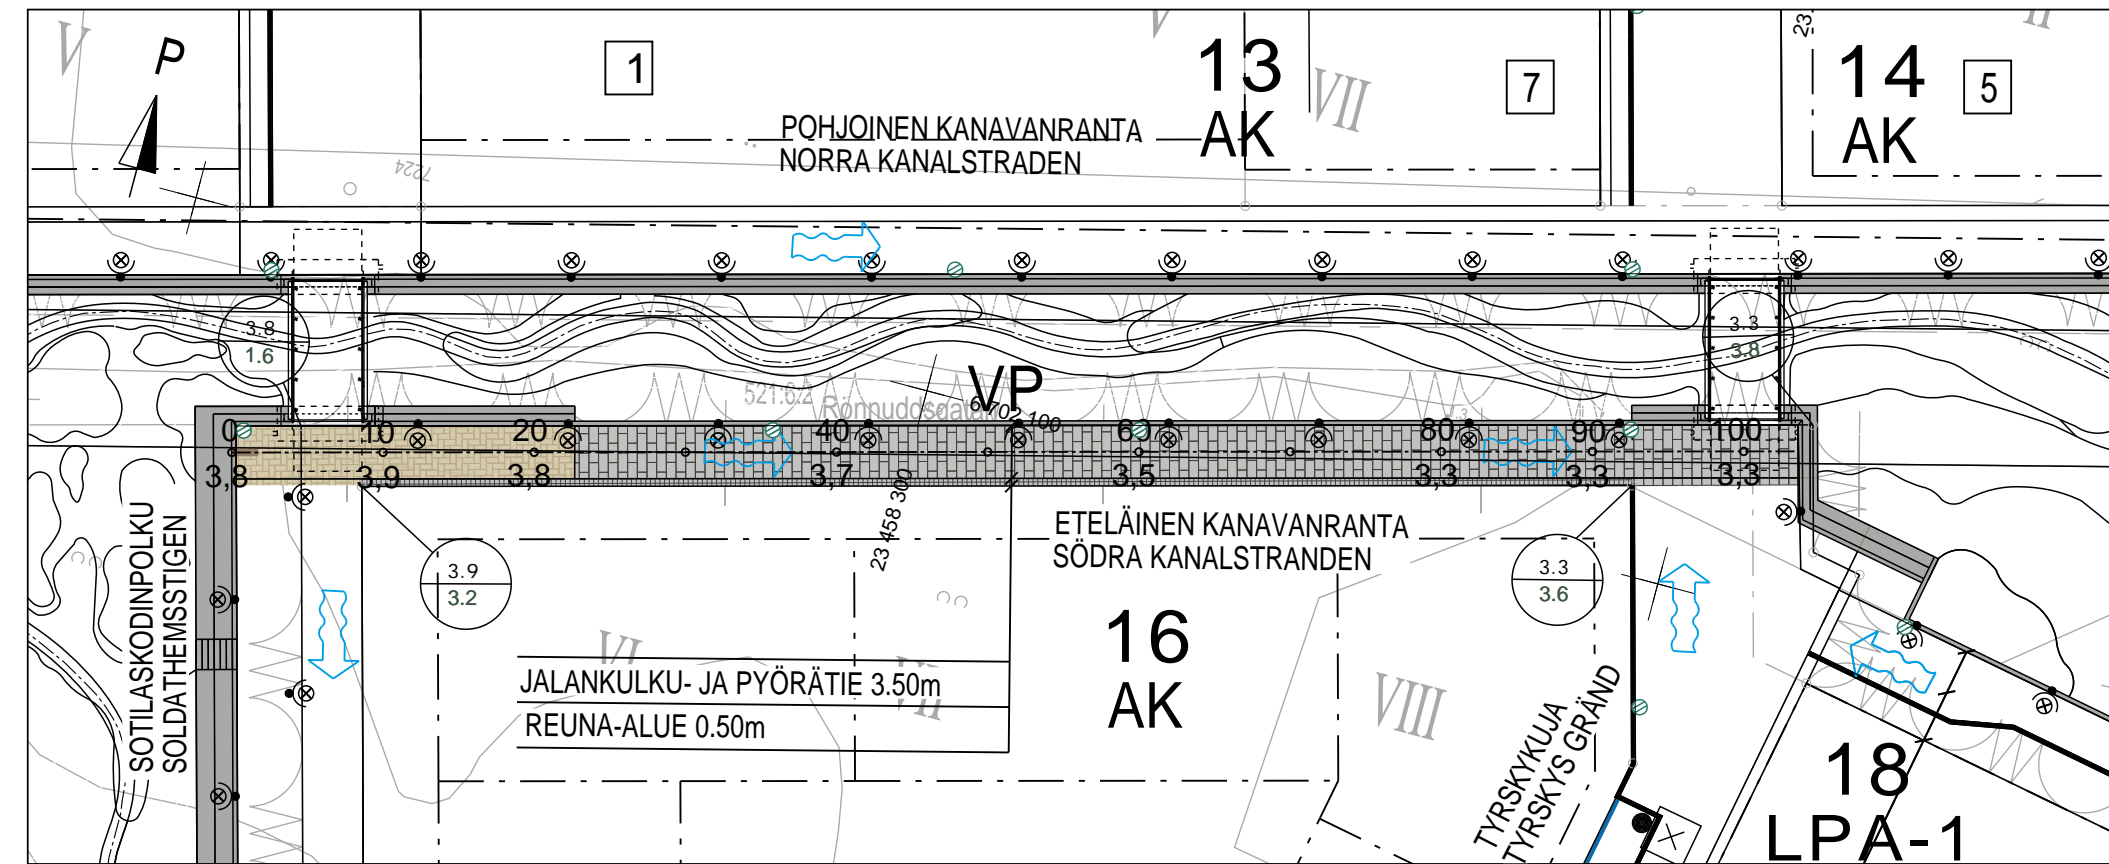

MERKINTÖJEN SELITYKSET

- BETONILAATTA "TURKU" 60 x 30 CM, HARMAA
- NOPPAKIVI, GRANIITTIA, HARMAA
- MAATIILI, KELLERTÄVÄ
- SUUNNITELTU MAANPINNAN KORKEUS / NYKYINEN MAANPINNAN KORKEUS
- SUUNNITELTU KADUN PINNAN KORKEUS
- KADUN REUNA
- SUUNNITELTU POLLARIVALAISIN
- SUUNNITELTU HULEVESIKAIVO
- TULVAREITTI
- TONTTIJAKO REKISTERISSÄ
- KORTTELIN NUMERO
- KORTTELIN KÄYTTÖTARKOITUS

Koordinaattijärjestelmät:
Taso X,Y: ETRS-GK23
(EUREF-FIN)
Korkeus Z: N2000

HYVÄKSYNYT:
VIRAN PUOLESTA:

KAUPUNGINOSA: KORPPOLAISMÄKI 042, PIHLAJANIEMI 044
ASEMAKAAVA: 28/2018
DIAARINUMERO: 2611-2022
LIIKENNESUUNNITELMA:
KATULUOKKA: JALANKULKU- JA PYÖRÄTIE 5

KORVAA PIIRUSTUKSEN:
KORVAA OSITTAIN PIIRUSTUKSEN:

KORVATTU PIIRUSTUKSELLA:
KORVATTU OSITTAIN PIIRUSTUKSELLA:

TUNN. MUUTOS TAI TÄYDENNYS PÄIVÄYS SUUNNIT./PIIRT. TARK./HYV.

TURUN KAUPUNKI, KAUPUNKIYMPÄRISTÖ
KAUPUNKIRAKENTAMINEN
KAUPUNKIYMPÄRISTÖN TOTEUTUSSUUNNITELU




Puolalankatu 5
20100 Turku

KOHDE: **ETELÄINEN KANAVANRANTA** SISÄLTÖ: **KATUSUUNNITELMA**

SUUNNITTELIJA SWECO	SUUNNITTELUAVUSTAJA SWECO	TARKASTANUT -	MITTAKAAVA 1:500, 1:100
PÄIVÄYS 27.01.2023	HYVÄKSYJÄ KARI LINNAKOSKI	PIIRUSTUSNUMERO K 9191 001	MUUTOS

SWECO	SUUNN. M. Suhonen	TIEDOSTO Pihlajaniemi_KS_raamit.dwg		
	TARK. M. Katajamäki	SUUNN.ALA	TYÖ N:O	PIIR N:O
Sweco Finland Oy Lemminkäisenkatu 34, 20520 Turku	27.01.2023	TKA	23703659	MUUTOS

Eteläinen kanavanranta
Tyyppipoikkileikkaus 1:100
PL 20

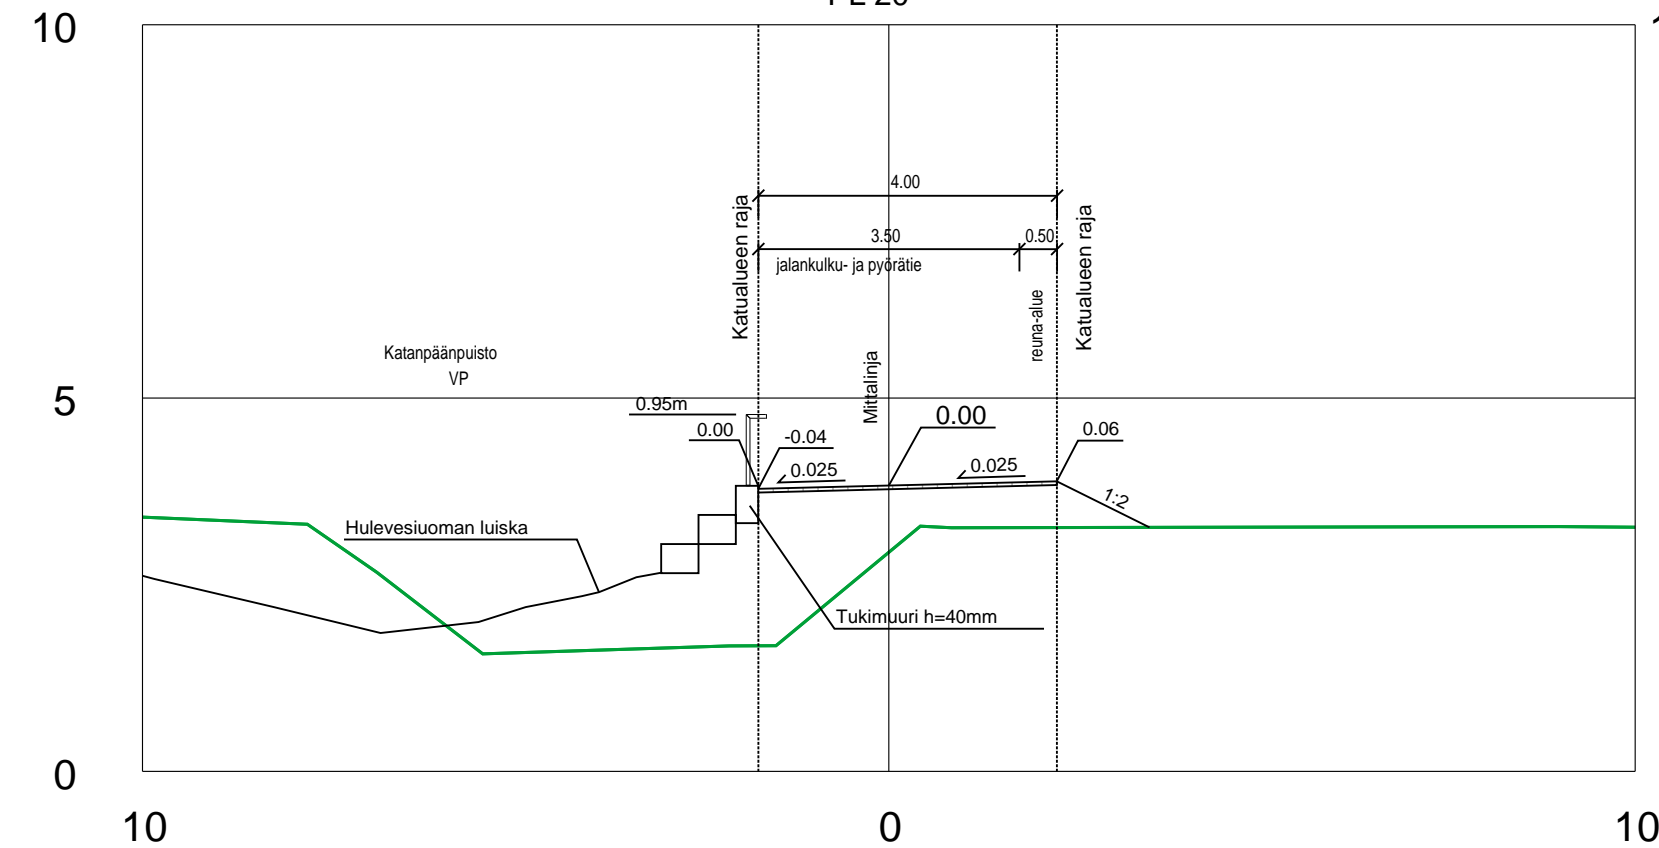

Eteläinen kanavanranta
Tyyppipoikkileikkaus 1:100
PL 60

