
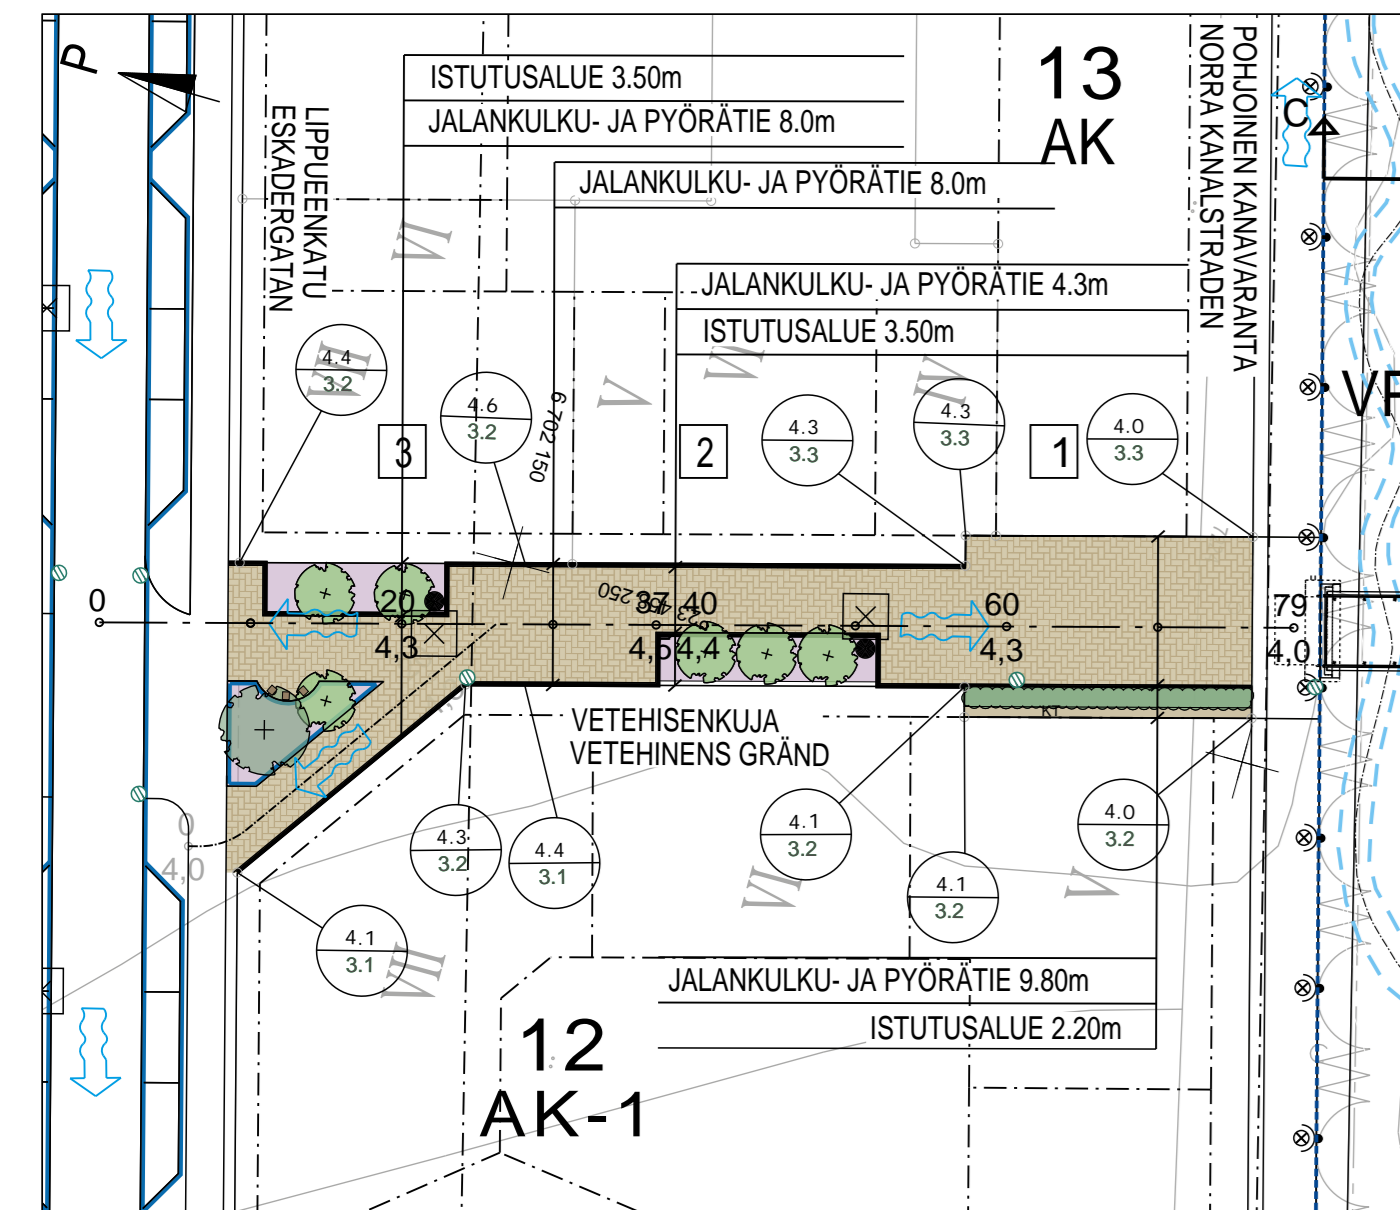
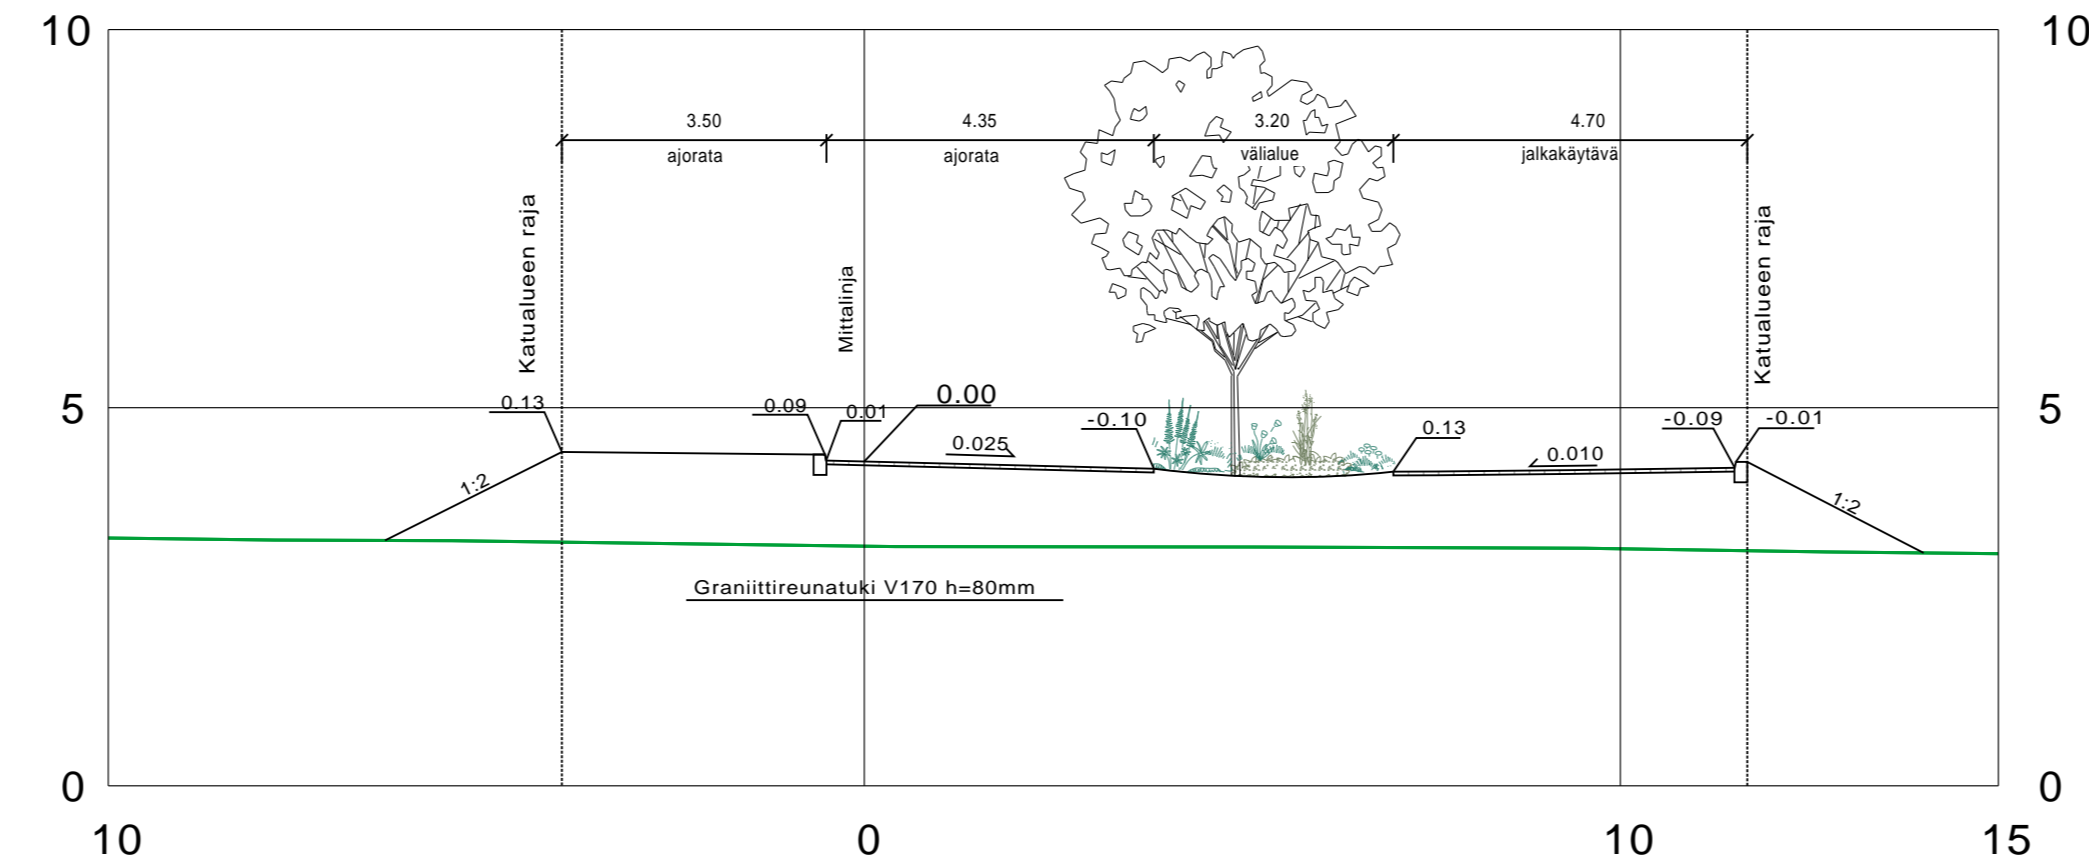
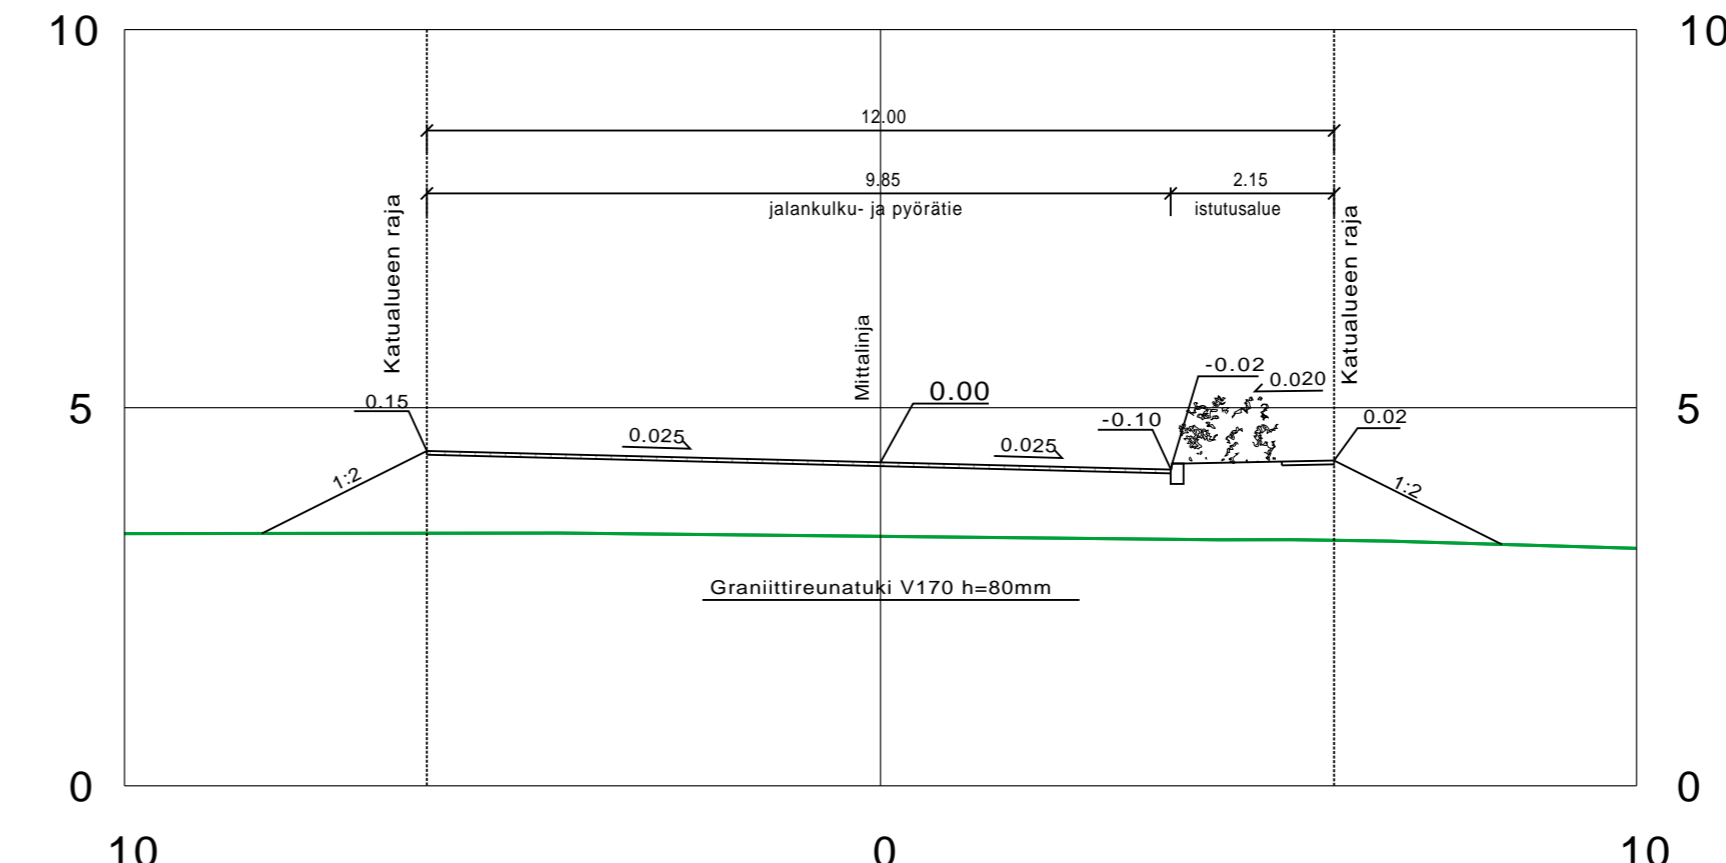


ASEMPIIRUSTUS 1:500

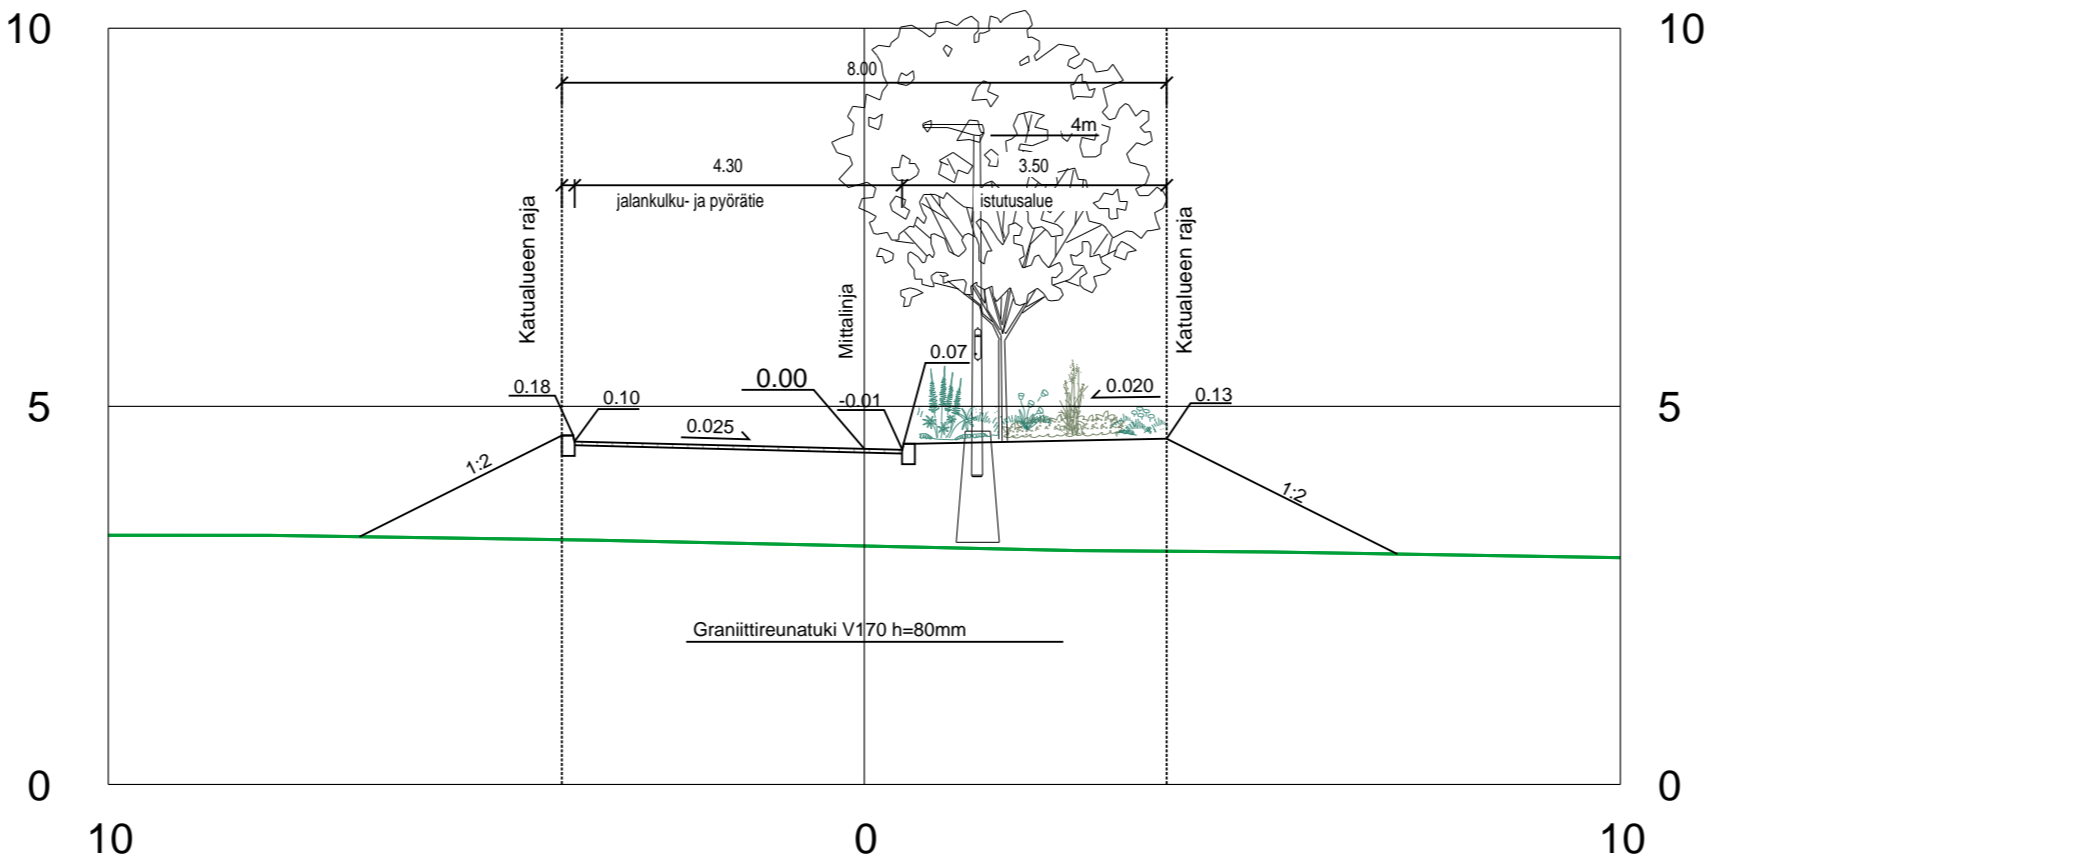

MERKINTÖJEN SELITYKSET

	MAATIILI, KELLERTÄVÄ		SUUNNITELTU MAANPINNAN KORKEUS / NYKYINEN MAANPINNAN KORKEUS
	KT	4,9	SUUNNITELTU KADUN PINNAN KORKEUS
	ISTUTETTAVAT DYNAAMISET PERENNAT		KADUN REUNA
	ISTUTETTAVA SUURI LEHTIPUU		REUNATUKI 8 CM
	ISTUTETTAVA PIENI LEHTIPUU		PINNAN TASOSSA OLEVA REUNATUKI
	ISTUTETTAVAT PENSAAIT		SUUNNITELTU VALAISIN
	PYÖRIVÄ PUUSTOISTUIN		SUUNNITELTU HULEVESIKAIVO
			TULVAREITTI
			TONTTIJAKO REKISTERISSÄ
		<b>13</b>	KORTTELIN NUMERO
		<b>AK</b>	KORTTELIN KÄYTTÖTARKOITUS

Vetehisenkuja  
Tyyppi poikkileikkaus 1:100  
PL 15Vetehisenkuja  
Tyyppi poikkileikkaus 1:100  
PL 60Vetehisenkuja  
Tyyppi poikkileikkaus 1:100  
PL 40

Koordinaattijärjestelmät:  
Taso X,Y: ETRS-GK23  
(EUREF-FIN)  
Korkeus Z: N2000

HYVÄKSYNYT:

VIRAN PUOLESTA:

KAUPUNGINOSA: KORPPOLAISMÄKI 042

ASEMAKAAVA: 28/2018

DIAARINUMERO: 2611-2022

LIKENNESUUNNITELMA:

KATULLUOKKA: JALANKULKU- JA PYÖRÄTIE 5

KORVAA PIIRUSTUKSEN:

KORVAA OSITTAIN PIIRUSTUKSEN:

KORVATTU PIIRUSTUKSELLA:

KORVATTU OSITTAIN PIIRUSTUKSELLA:

TUUNN MUUTOS TAI TÄYDENNYS

PÄIVÄYS

SUUNNIT./PIIRT.

TARK./HYV.

**TURUN KAUPUNKI, KAUPUNKIYMPÄRISTÖ**  
KAUPUNKIRAKENTAMINEN  
KAUPUNKIYMPÄRISTÖN TOTEUTUSSUUNNITTELU

Puolalankatu 5  
20100 Turku

KOHDE  
VETEHISENKUJA

SISÄLTÖ  
KATUSUUNNITELMA

SUUNNITTELIJA  
SWECO

SUUNNITTELUAVUSTAJA  
SWECO

TARKASTANUT

MITTAKAAVA  
1:500, 1:100

PÄIVÄYS  
27.01.2023

HYVÄKSYJÄ  
KARI LINNAKOSKI

PIIRUSTUSNUMERO  
K 9187 001

MUUTOS

**SWECO**

SUUNN.  
M. Suhonen

TIEDOSTO  
Pihlajaniemi\_KS\_raamit.dwg

Sweco Finland Oy  
Lemminkäisenkatu 34, 20520 Turku

TARK.  
M. Katajamäki

SUUNNALA

TYÖ N:O

PIIR N:O

MUUTOS

TKA

23703659

27.01.2023