

Koordinaattijärjestelmät:
Taso X,Y: ETRS-GK23
(EUREF-FIN)
Korkeus Z: N2000

HYVÄKSYNYT:
VIRAN PUOLESTA:

KAUPUNGINOSA: KORPPOLAISMAKI 042
ASEMAKAAVA: 28/2018
DIARINUMERO: 2611-2022
LIKENNESUUNNITELMA:
KATULOUKKA: JALANKULKU- JA PYÖRÄTIE 5

KORVAA PIIRUSTUKSEN:
KORVAA OSITTAIN PIIRUSTUKSEN:

KORVATTU PIIRUSTUKSELLA:
KORVATTU OSITTAIN PIIRUSTUKSELLA:

TUNN. MUUTOS TAI TÄYDENNYS PÄIVÄYS SUUNNIT./PIIRT. TARK./HYV.


TURUN KAUPUNKI, KAUPUNKIYMPÄRISTÖ
KAUPUNKIRAKENTAMINEN
KAUPUNKIYMPÄRISTÖN TOTEUTUSSUUNNITELMA

KOHDE: VESIHIDENKUJA
SISÄLTÖ: KATUSUUNNITELMA


SUUNNITTELIJA SWECO	SUUNNITTELUVAUVAJAJA SWECO	TARKASTANUT -	MITTAKAAVA 1:500, 1:100
PÄIVÄYS 27.01.2023	HYVÄKSYJÄ KARI LINNAKOSKI	PIIRUSTUSNUMERO K 9188 001	MUUTOS
SUUNN. M. Suhonen TARK. V. Fagerström M. Katajamäki		TIEDOSTO Pihlajaniemi_KS_raamit.dwg	SUUNN.ALA TYÖ N:O PIIR N:O MUUTOS
Sweco Finland Oy Lemminkäisenkatu 34, 20520 Turku		27.01.2023	TKA 23703659

- MERKINTÖJEN SELITYKSET**
- BETONILAATTA "TURKU" 60 x 30 CM, HARMAA
 - KIVITUHKA, HARMAA
 - ISTUTETTAVAT DYNAAMISET PERENNAT
 - ISTUTETTAVA PIENI LEHTIPUU
 - ISTUTETTAVA YKSITTÄISPENSAS
 - ISTUTETTAVAT PENSAAT
 - SUUNNITELTU MAANPINNAN KORKEUS / NYKYINEN MAANPINNAN KORKEUS
 - SUUNNITELTU KADUN PINNAN KORKEUS
 - KADUN REUNA
 - REUNATUKI 8 CM
 - PINNAN TASOSSA OLEVA REUNATUKI
 - SUUNNITELTU VALAISIN
 - SUUNNITELTU HULEVESIKAIVO
 - TULVAREITTI
 - TONTTIJAKO REKISTERISSÄ
 - KORTTELIN NUMERO
 - KORTTELIN KÄYTTÖTARKOITUS


ASEMAPIIRUSTUS 1:500

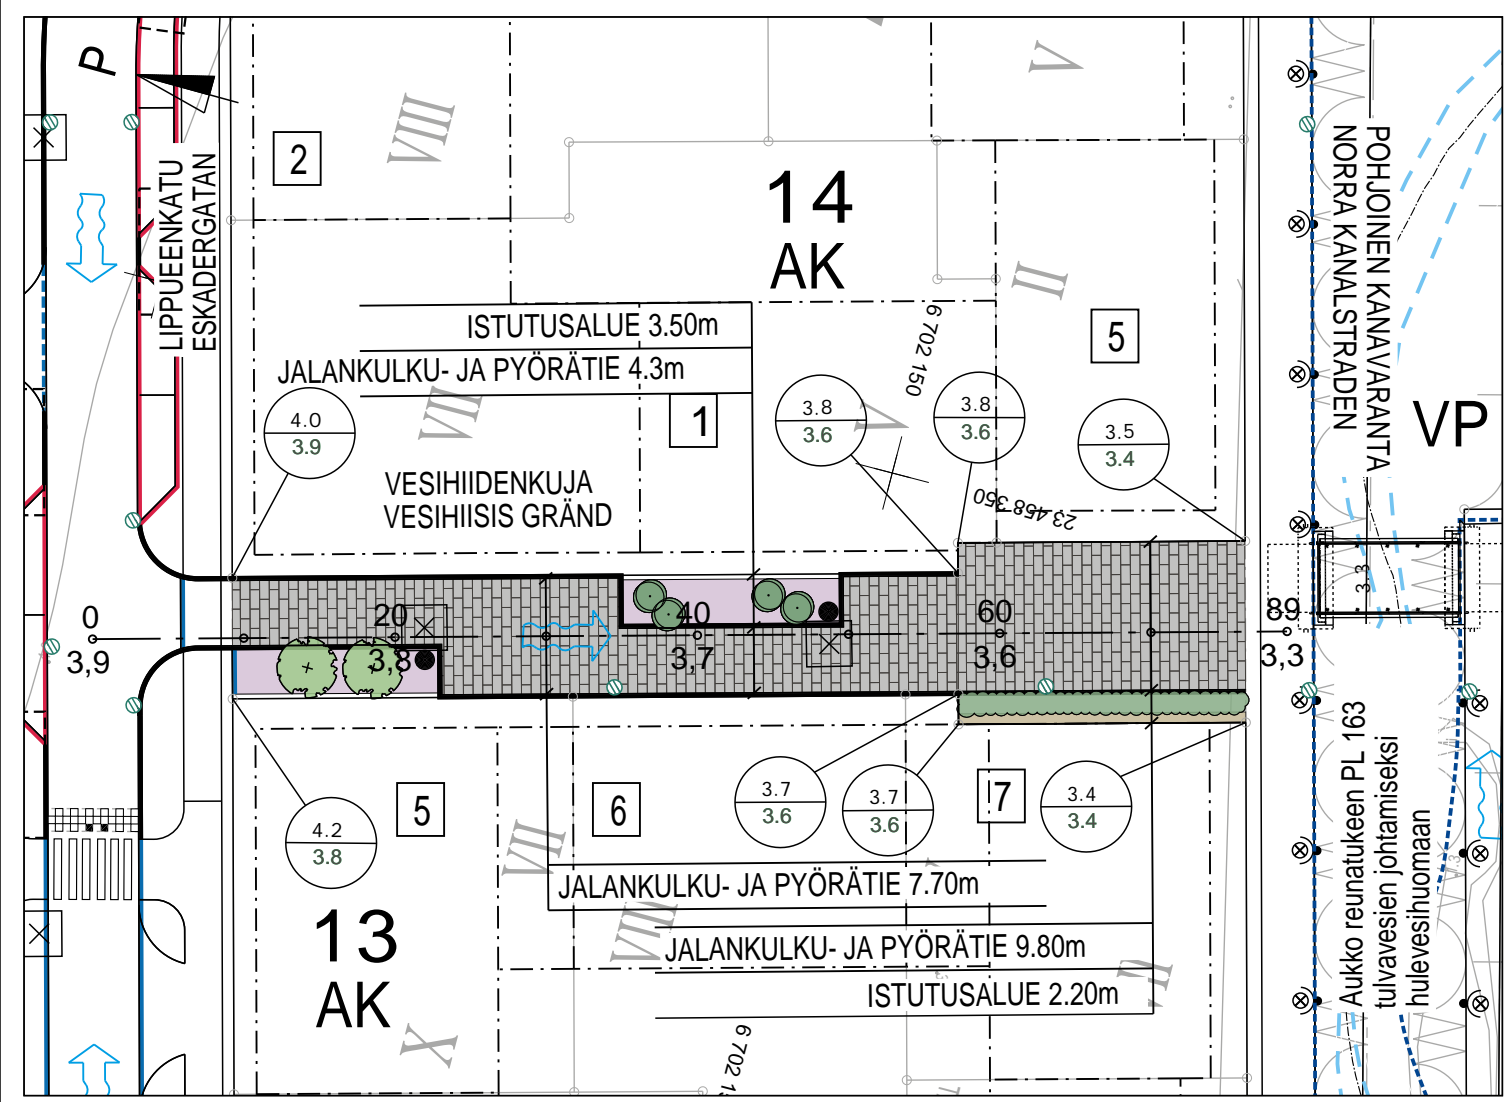

Vesihidenuja
Tyyppipoikkileikkaus 1:100
PL 20

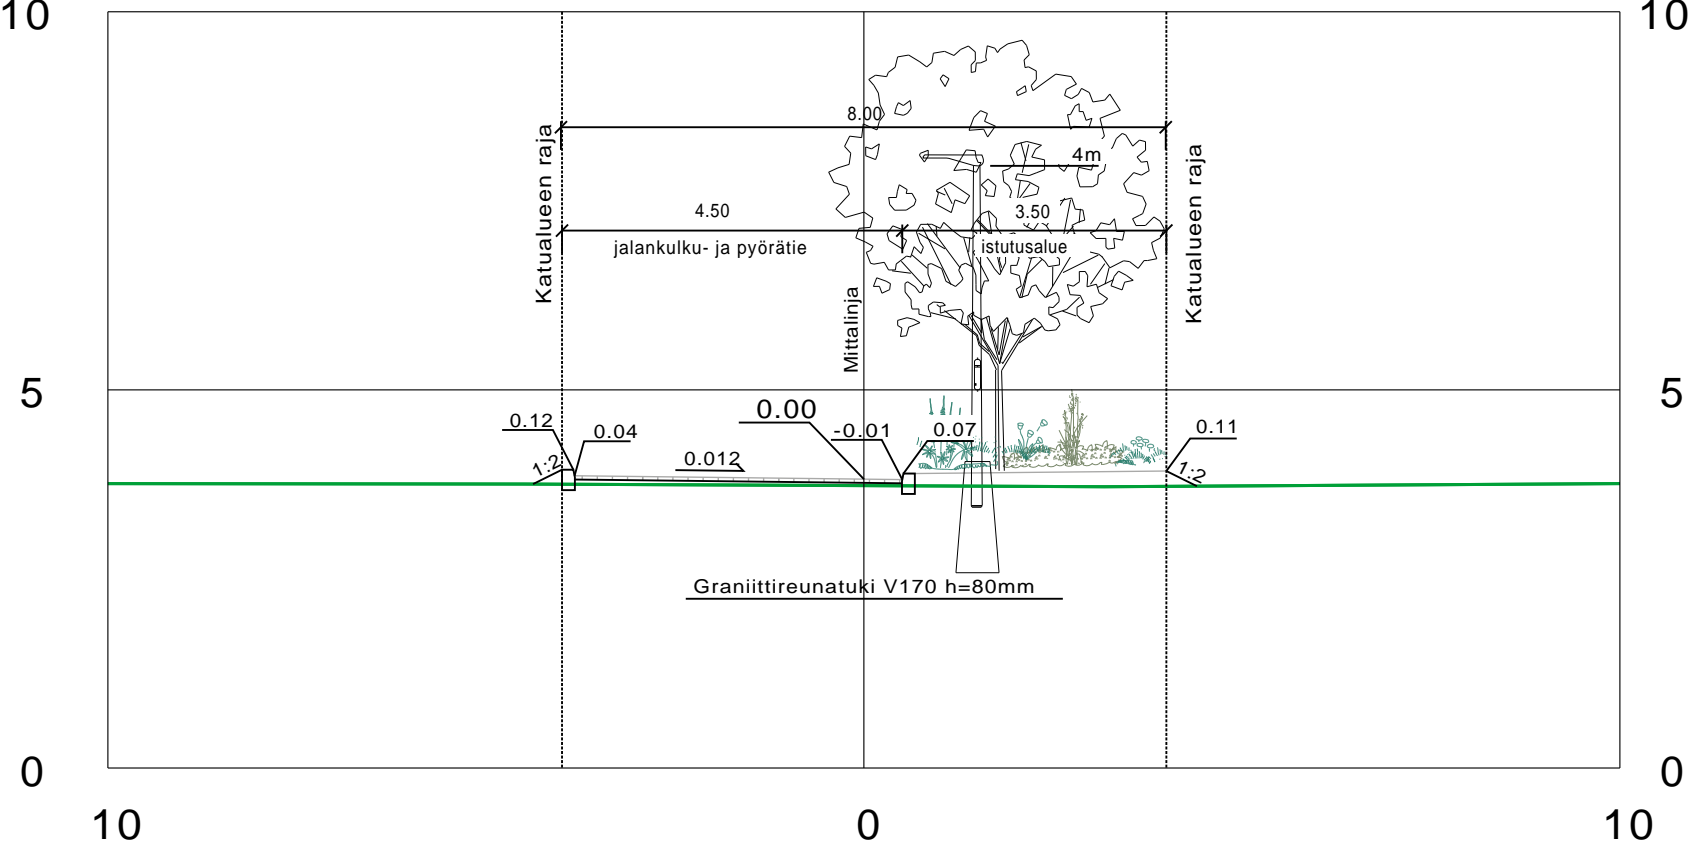

Vesihidenuja
Tyyppipoikkileikkaus 1:100
PL 40

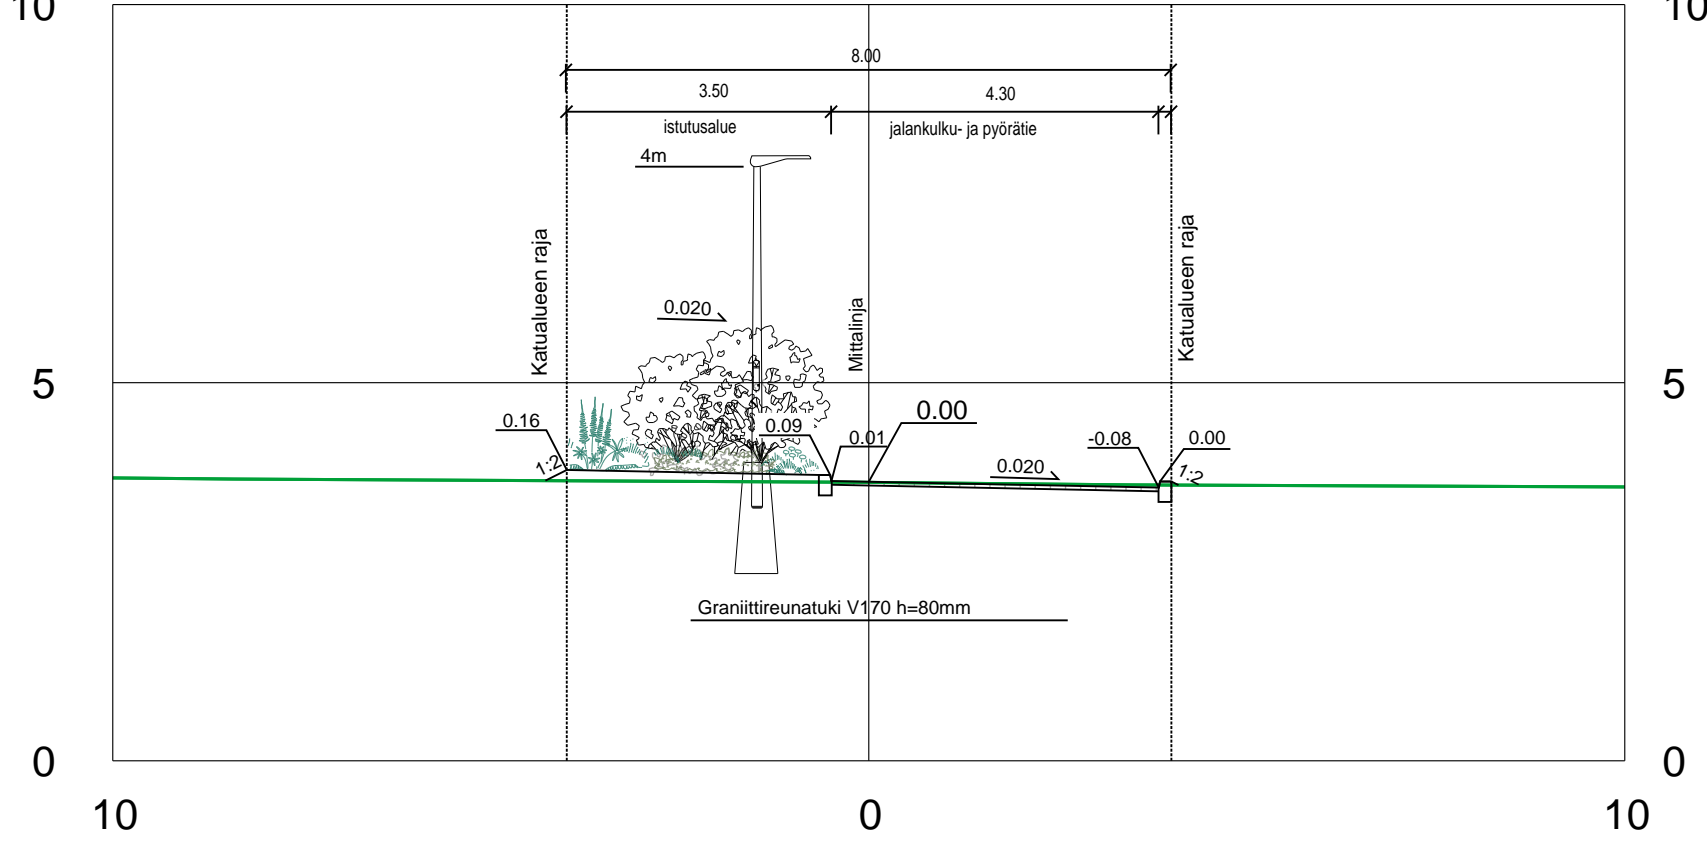

Vesihidenuja
Tyyppipoikkileikkaus 1:100
PL 60

