



ASEMPIIRUSTUS 1:500

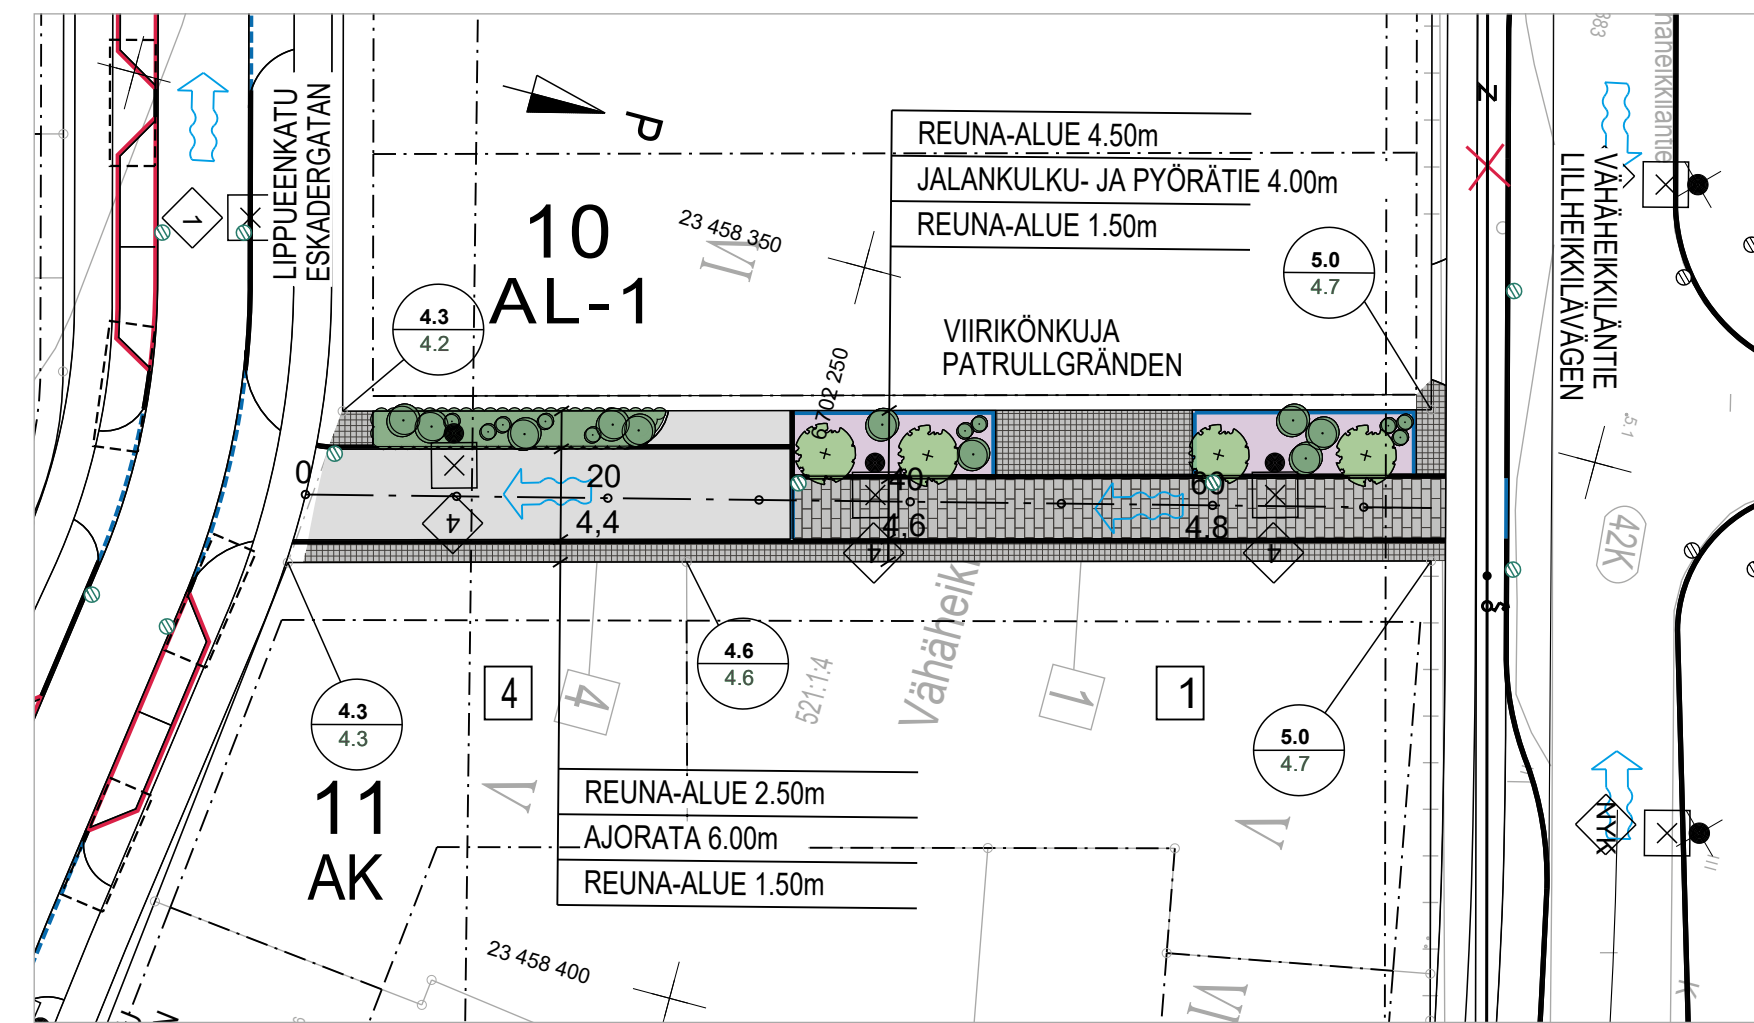


MERKINTÖJEN SELITYKSET

- |       |   |     |  |
|-------|---|-----|--|
|       | KATU, ASFALTTI                          |     | SUUNNITELTU MAANPINNAN KORKEUS / NYKYINEN MAANPINNAN KORKEUS |
|       | BETONILAATTA "TURKU" 60 x 30 CM, HARMAA | 4,9 | SUUNNITELTU KADUN PINNAN KORKEUS                             |
|       | NOPPAKIVI, GRANIITTTIA, HARMAA          |     | KADUN REUNA  |
|       | ISTUTETTAVAT DYNAAMISET PERENNAT        |     | REUNATUKI 8 CM   |
|       | ISTUTETTAVAT PENSAAT                    |     | MADALLETTU REUNATUKI 4 CM                                    |
|       | ISTUTETTAVA PIENI LEHTIPUU              |     | PINNAN TASOSSA OLEVA REUNATUKI                               |
|       | ISTUTETTAVAT YKSITTÄISPENSAAT           |     | VIISTETTY REUNATUKI  |
|       | SUUNNITELTU VALAISIN                    |     | SUUNNITELTU VALAISIN   |
|       | SUUNNITELTU HULEVESIKAIVO               |     | SUUNNITELTU HULEVESIKAIVO                                    |
|       | TULVAREIETTI                            |     | TULVAREIETTI   |
|       | TONTTIJAKO REKISTERISSÄ                 |     |  |
| 11 AK | KORTTELIN NUMERO                        |     |  |
| AK    | KORTTELIN KÄYTTÖTARKOITUS               |     |  |

Viirikönkuja  
Tyypipoikkileikkaus 1:100  
PL 20

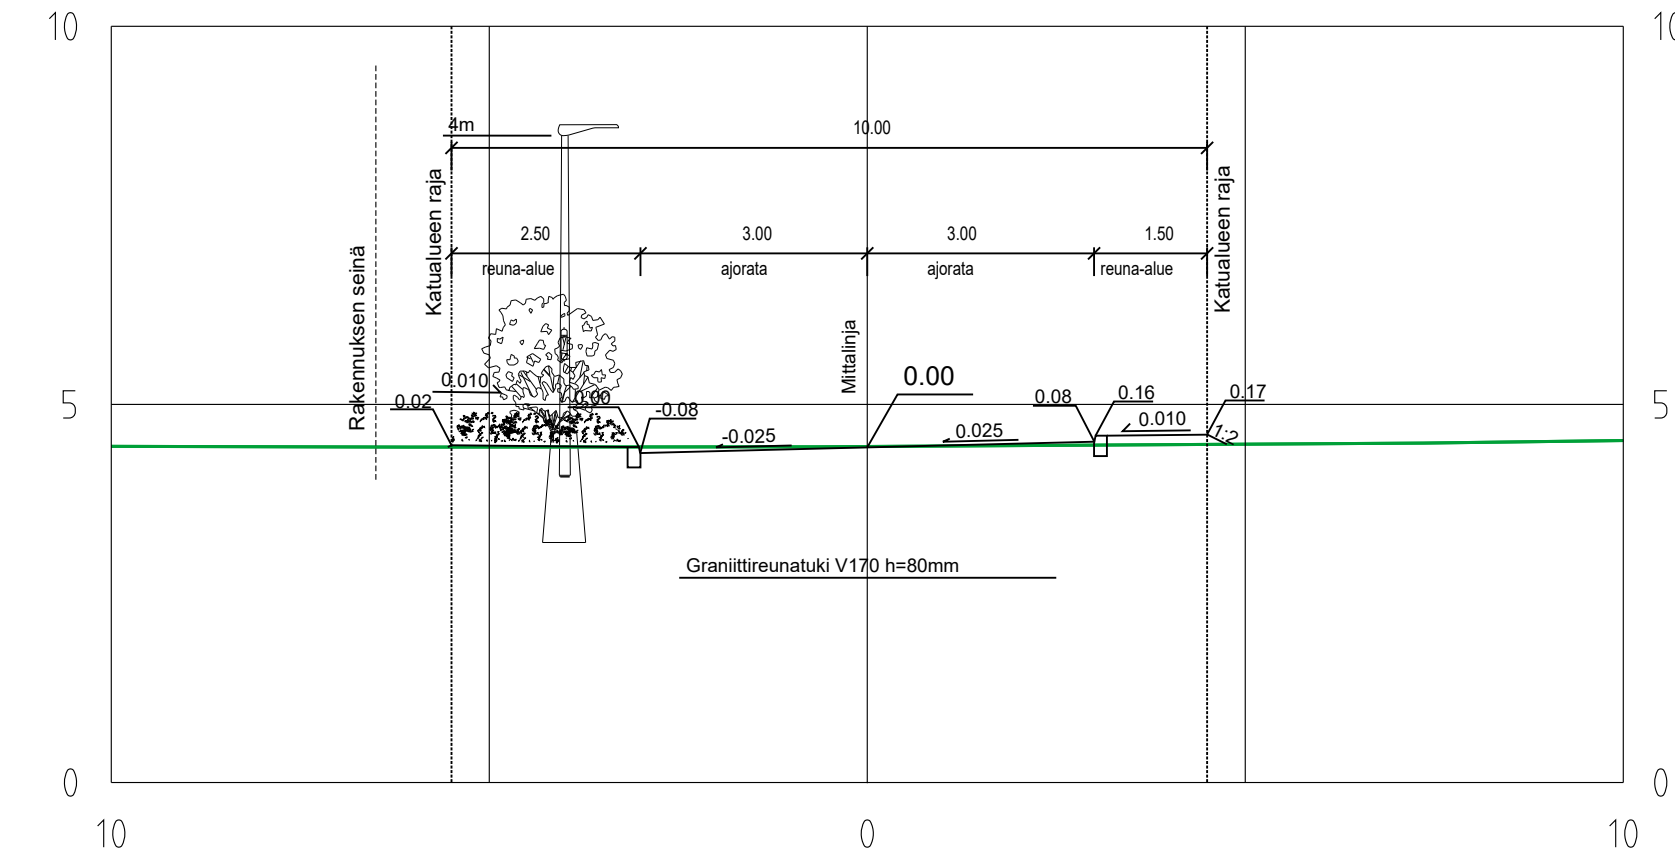

Viirikönkuja  
Tyypipoikkileikkaus 1:100  
PL 40

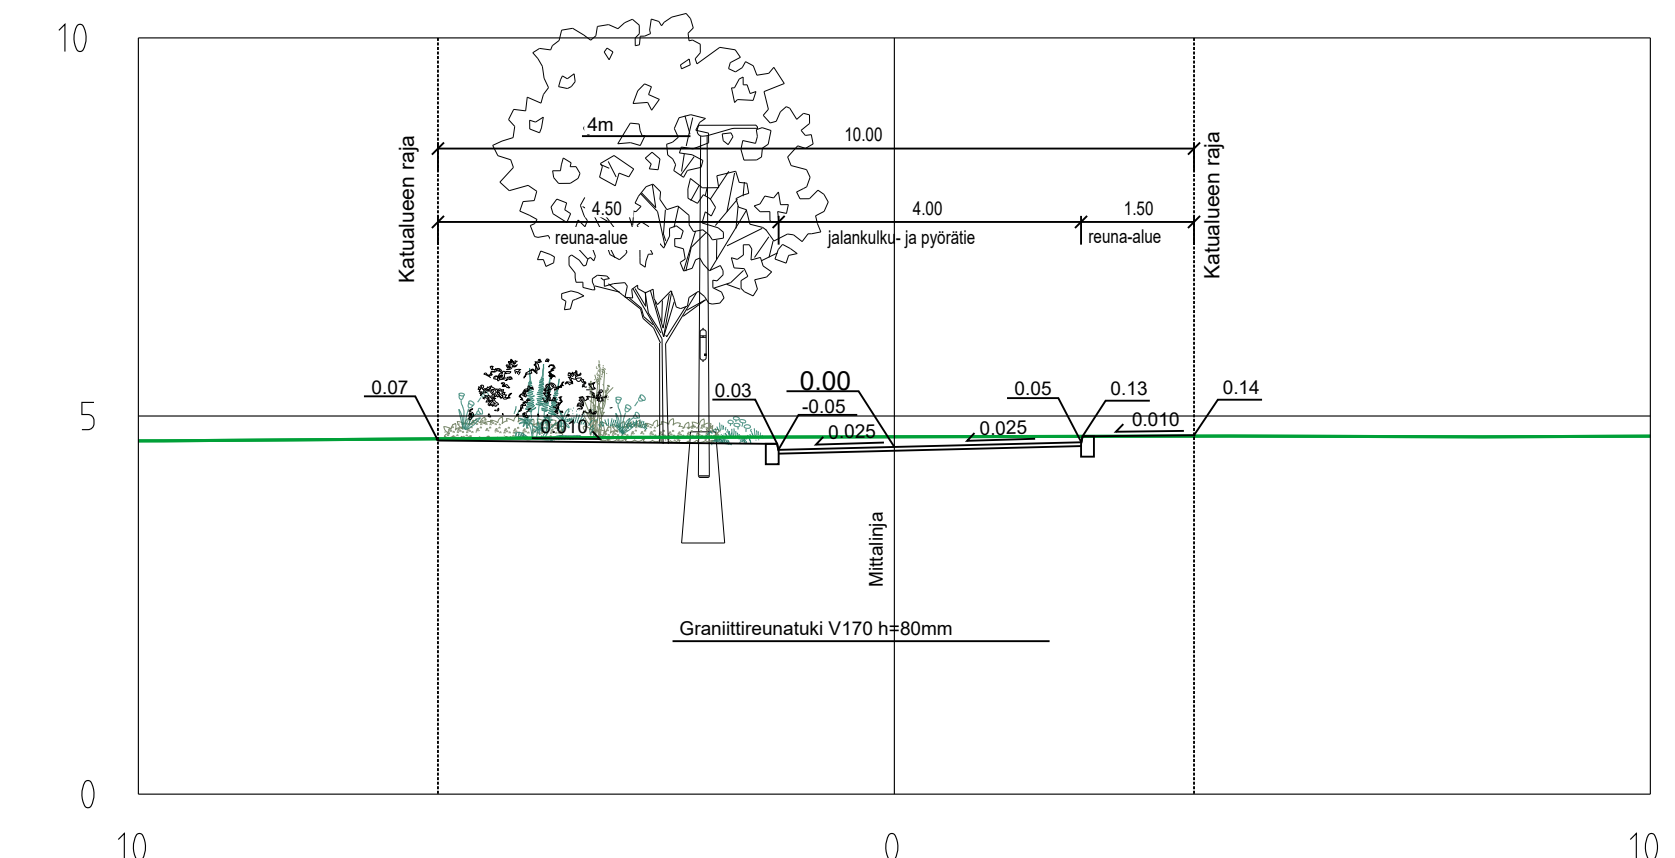

Koordinaattijärjestelmät:  
Taso X,Y: ETRS-GK23  
(EUREF-FIN)  
Korkeus Z: N2000

HYVÄKSYNYT:  
VIRAN PUOLESTA:

KAUPUNGINOSA: KORPPOLAISMAKI 042  
ASEMAKAAVA: 28/2018  
DIAARINUMERO: 2811-2022  
LIIKENNESUUNNITELMA:  
KATULUOKKA: AJORATA 5, JALANKULKU- JA PYÖRÄTIE 5

KORVAA PIIRUSTUKSEN:  
KORVAA OSITTAIN PIIRUSTUKSEN:

KORVATTU PIIRUSTUKSELLA:  
KORVATTU OSITTAIN PIIRUSTUKSELLA:

TUNN. MUUTOS TAI TÄYDENNYS PÄIVÄYS SUUNNIT./PIIRT. TARK./HYV.

TURUN KAUPUNKI, KAUPUNKIYMPÄRISTÖ  
KAUPUNKIRAKENTAMINEN  
KAUPUNKIYMPÄRISTÖN TOTEUTUSSUUNNITELMA

KOHDE: VIIRIKÖNKUJA  
SISÄLTÖ: KATUSUUNNITELMA

SUUNNITTELIJA SWECO	SUUNNITTELUAVUSTAJA SWECO	TARKASTANUT -	MITTAKAAVA 1:500, 1:100
PÄIVÄYS 27.01.2023	HYVÄKSYJÄ KARI LINNAKOSKI	PIIRUSTUSNUMERO K 9185 001	MUUTOS

SWECO	SUUNNITTELIJA M. Suhonen	TIEDOSTO Pihlajaniemi_KS_raamit.dwg		
	TARKASTAJA M. Katajamäki	SUUNNITTELU TKA	TYÖ N:O 23703659	PIIR N:O -
Sweco Finland Oy Lemminkäisenkatu 34, 20520 Turku		PÄIVÄYS 27.01.2023	MUUTOS	