



ASEMPIIRUSTUS 1:500

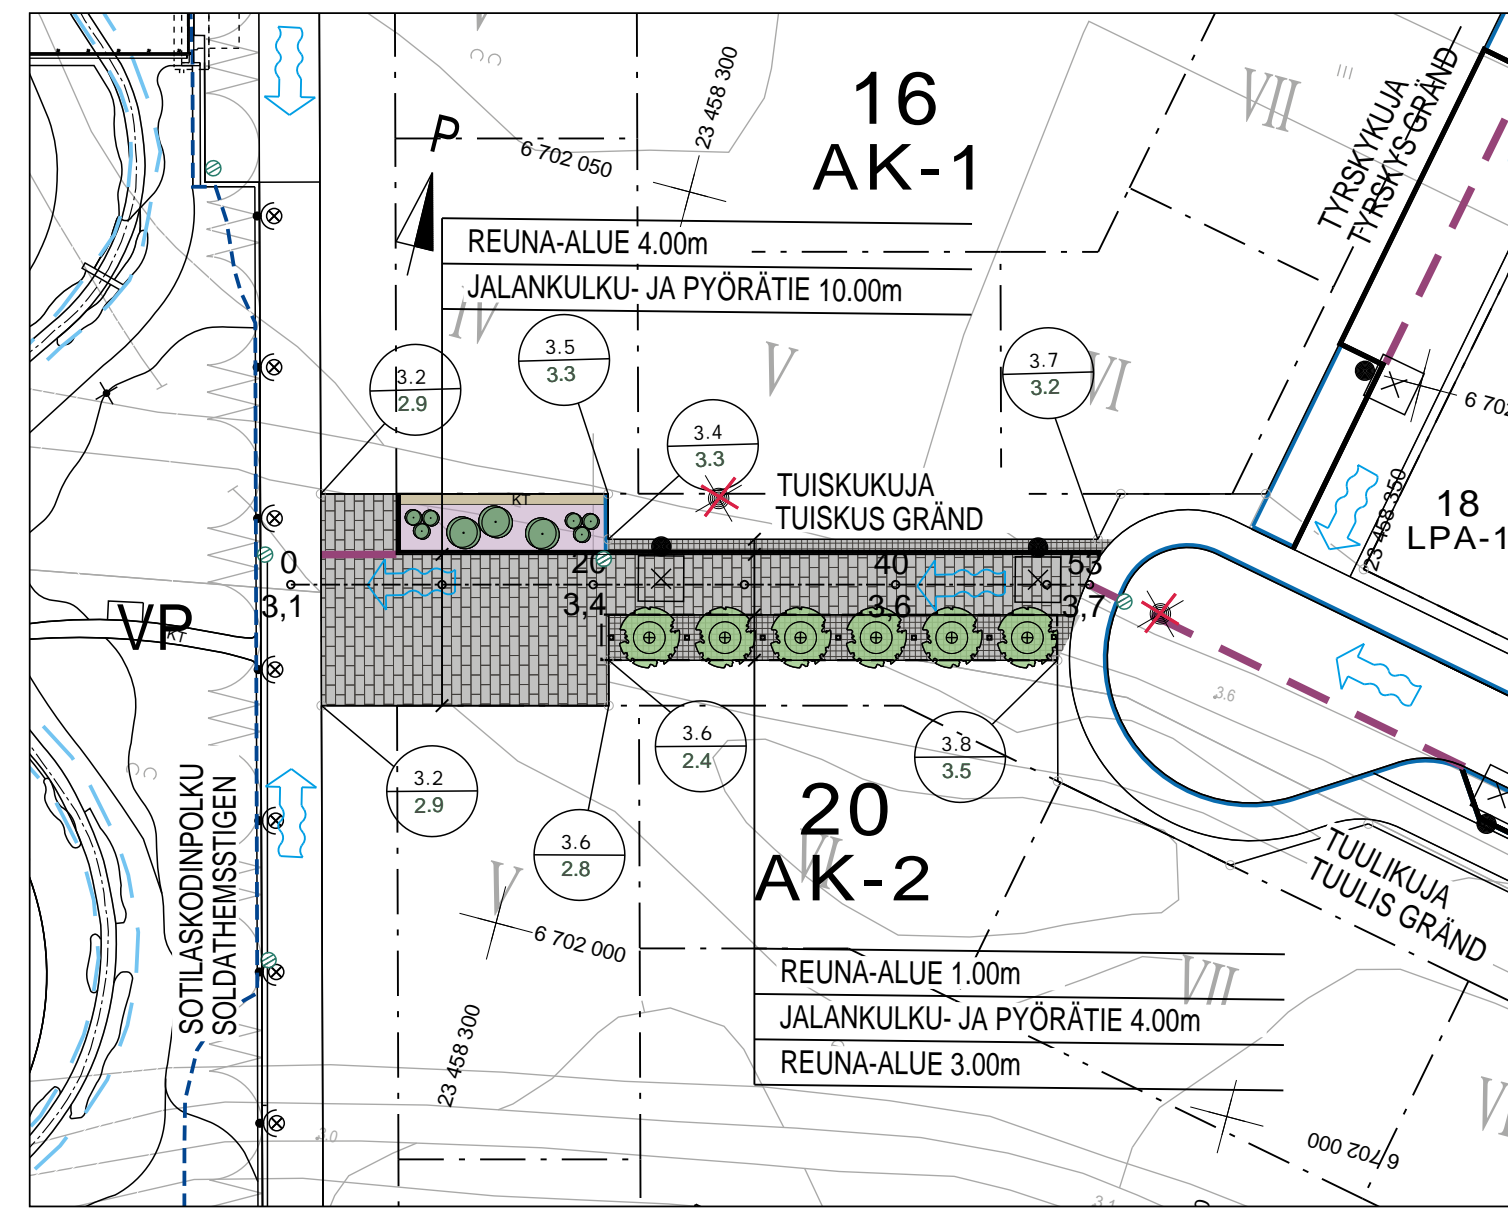


MERKINTÖJEN SELITYKSET

- | | | | |
|--|---|-----|--|
| | BETONILAATTA "TURKU" 60 x 30 CM, HARMAA | | SUUNNITELTU MAANPINNAN KORKEUS / NYKYINEN MAANPINNAN KORKEUS |
| | NOPPAKIVI, GRANIITIA, HARMAA | 4,9 | SUUNNITELTU KADUN PINNAN KORKEUS |
| | KIVITUHKA, HARMAA | | KADUN REUNA |
| | ISTUTETTAVAT DYNAAMISET PERENNAT | | REUNATUKI 8 CM |
| | ISTUTETTAVA PIENI LEHTIPUU | | PINNAN TASOSSA OLEVA REUNATUKI |
| | MAARITILÄ, RUNKOSUOJUS, ILMASTUSKAIVO | | POISTETTAVA VALAISIN |
| | KANTAVA KASVUALUSTA | | SUUNNITELTU VALAISIN |
| | ISTUTETTAVA YKSITTÄISPENSAS | | SUUNNITELTU HULEVESIKAIVO |
| | | | TULVAREIITTI |
| | | | JIIRI |
| | | | 1 |
| | | | 16 AK-1 KORTTELIN KÄYTTÖTARKOITUS |

Tuiskukuja
Tyyppipoikkileikkaus 1:100
PL 20

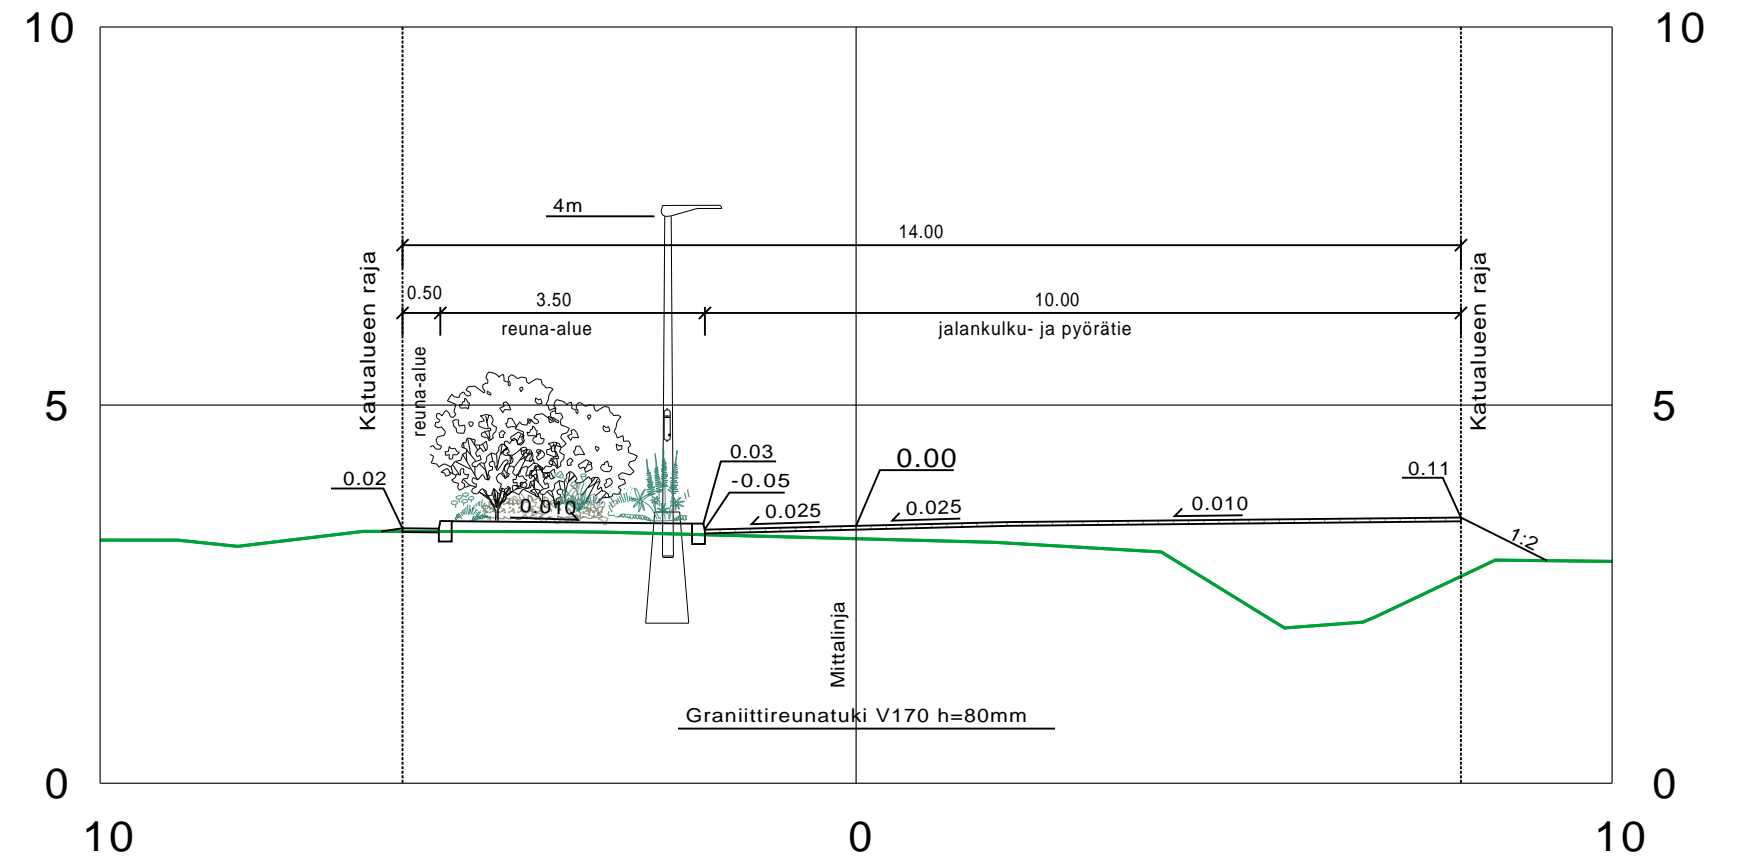

Tuiskukuja
Tyyppipoikkileikkaus 1:100
PL 40

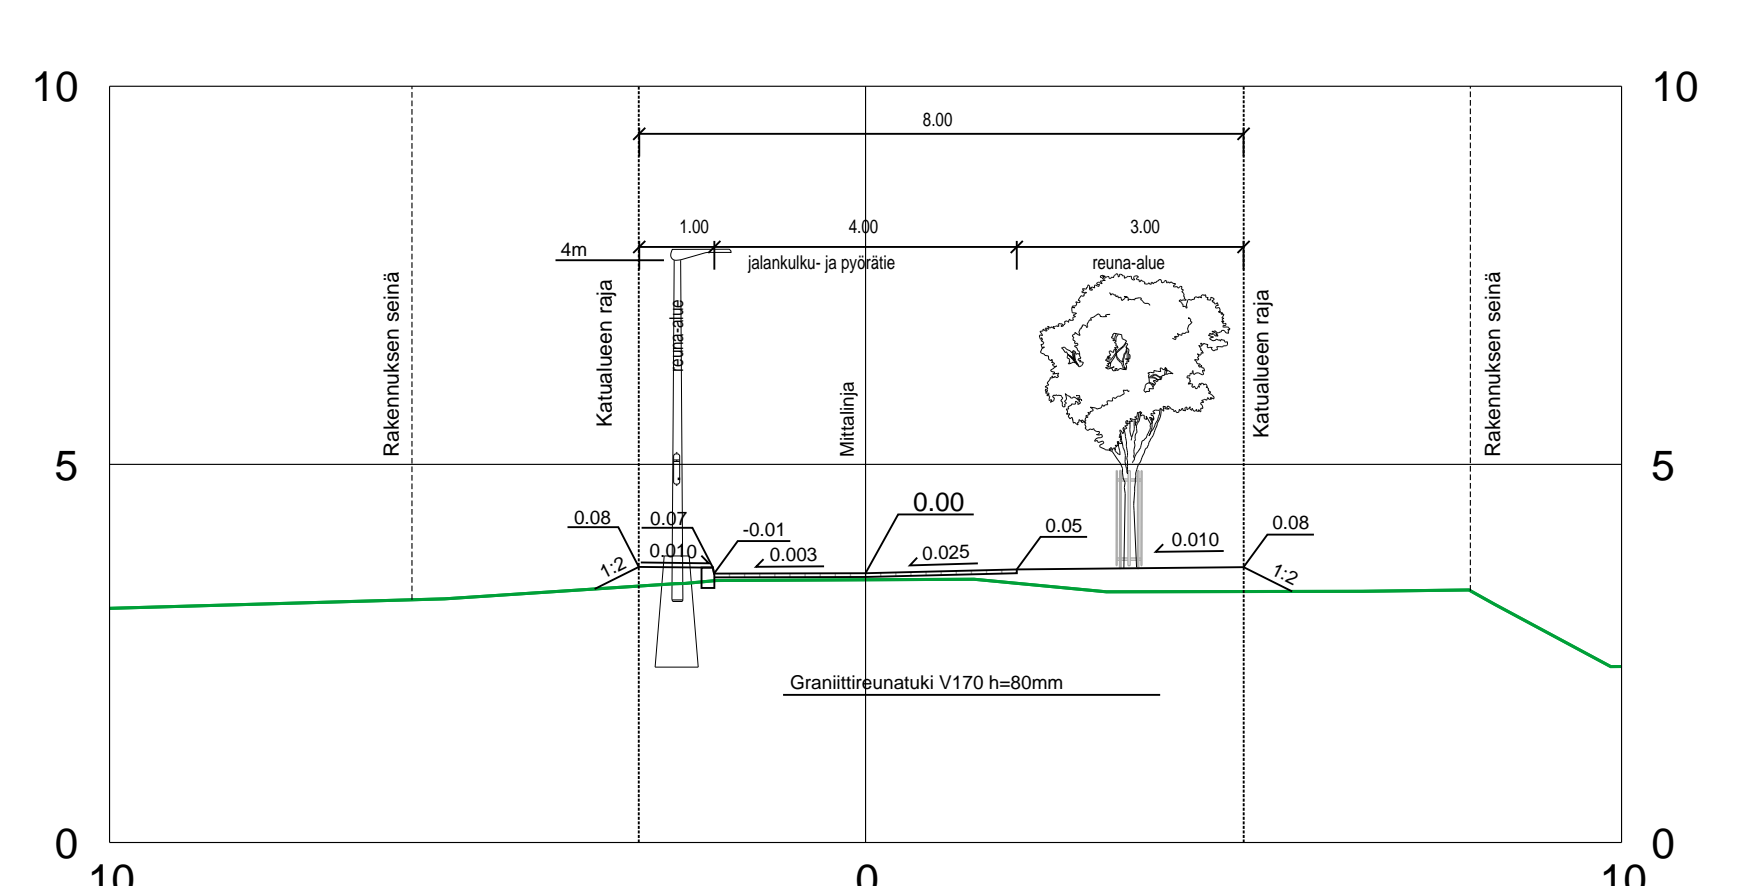

Koordinaattijärjestelmät:
Taso X,Y: ETRS-GK23
(EUREF-FIN)
Korkeus Z: N2000

HYVÄKSYNYT:
VIRAN PUOLESTA:

KAUPUNGINOSA: PIHLAJANIEMI 044
ASEMAKAAVA: 28/2018
DIARINUMERO: 2611-2022
LIIKENNESUUNNITELMA:
KATULOUKKA: JALANKULKU- JA PYÖRÄTIE 5

KORVAA PIIRUSTUKSEN:
KORVAA OSITTAIN PIIRUSTUKSEN:

KORVATTU PIIRUSTUKSELLA:
KORVATTU OSITTAIN PIIRUSTUKSELLA:

TUNN. MUUTOS TAI TÄYDENNYS Päiväys SUUNNIT./PIIRT. TARK./HYV.

TURUN KAUPUNKI, KAUPUNKIYMPÄRISTÖ
KAUPUNKIRAKENTAMINEN
KAUPUNKIYMPÄRISTÖN TOTEUTUSSUUNNITELMA

KOHDE: TUISKUKUJA
SISÄLTÖ: KATUSUUNNITELMA

SUUNNITTELIJA SWECO	SUUNNITTELUAVUSTAJA SWECO	TARKASTANUT -	MITTAKAAVA 1:500, 1:100
PÄIVÄYS 27.01.2023	HYVÄKSYJÄ KARI LINNAKOSKI	PIIRUSTUSNUMERO K 9196 001	MUUTOS

 Sweco Finland Oy Lemminkäisenkatu 34, 20520 Turku	SUUNN. M. Suhonen TARK. M. Katajamäki	TIEDOSTO Pihlajaniemi_KS_raamit.dwg	SUUNN.LALA	TYÖ N:O	PIIR N:O	MUUTOS
	27.01.2023	TKA	23703659			