



MERKINTÖJEN SELITYKSET

- | | | | |
|--|---|-----------|---|
| | BETONILAATTA "TURKU" 60 x 30 CM
HARMAA | | SUUNNITELTU MAANPINNAN KORKEUS /
NYKYINEN MAANPINNAN KORKEUS |
| | ISTUTETTAVAT DYNAAMISET PERENNAT | | SUUNNITELTU KADUN PINNAN KORKEUS |
| | KATE | | KADUN REUNA |
| | ISTUTETTAVA SUURI LEHTIPUU | | REUNATUKI 8 CM |
| | ISTUTETTAVA PIENI LEHTIPUU | | PINNAN TASOSSA OLEVA REUNATUKI |
| | ISTUTETTAVA KÖYNNÖS | | SUUNNITELTU VALAISIN |
| | MAARITILÄ, RUNKOSUOJUS,
ILMASTUSKAIVO | | SUUNNITELTU HULEVESIKAIVO |
| | KANTAVA KASVUALUSTA | | TULVAREITTI |
| | ROSKA-ASTIA | | JIIRI |
| | | | TONTTIJAKO REKISTERISSÄ |
| | | 16 | KORTTELIN NUMERO |
| | | AK | KORTTELIN KÄYTTÖTARKOITUS |


Tyrskykuja
Tyypipoikkileikkaus 1:100
PL 20

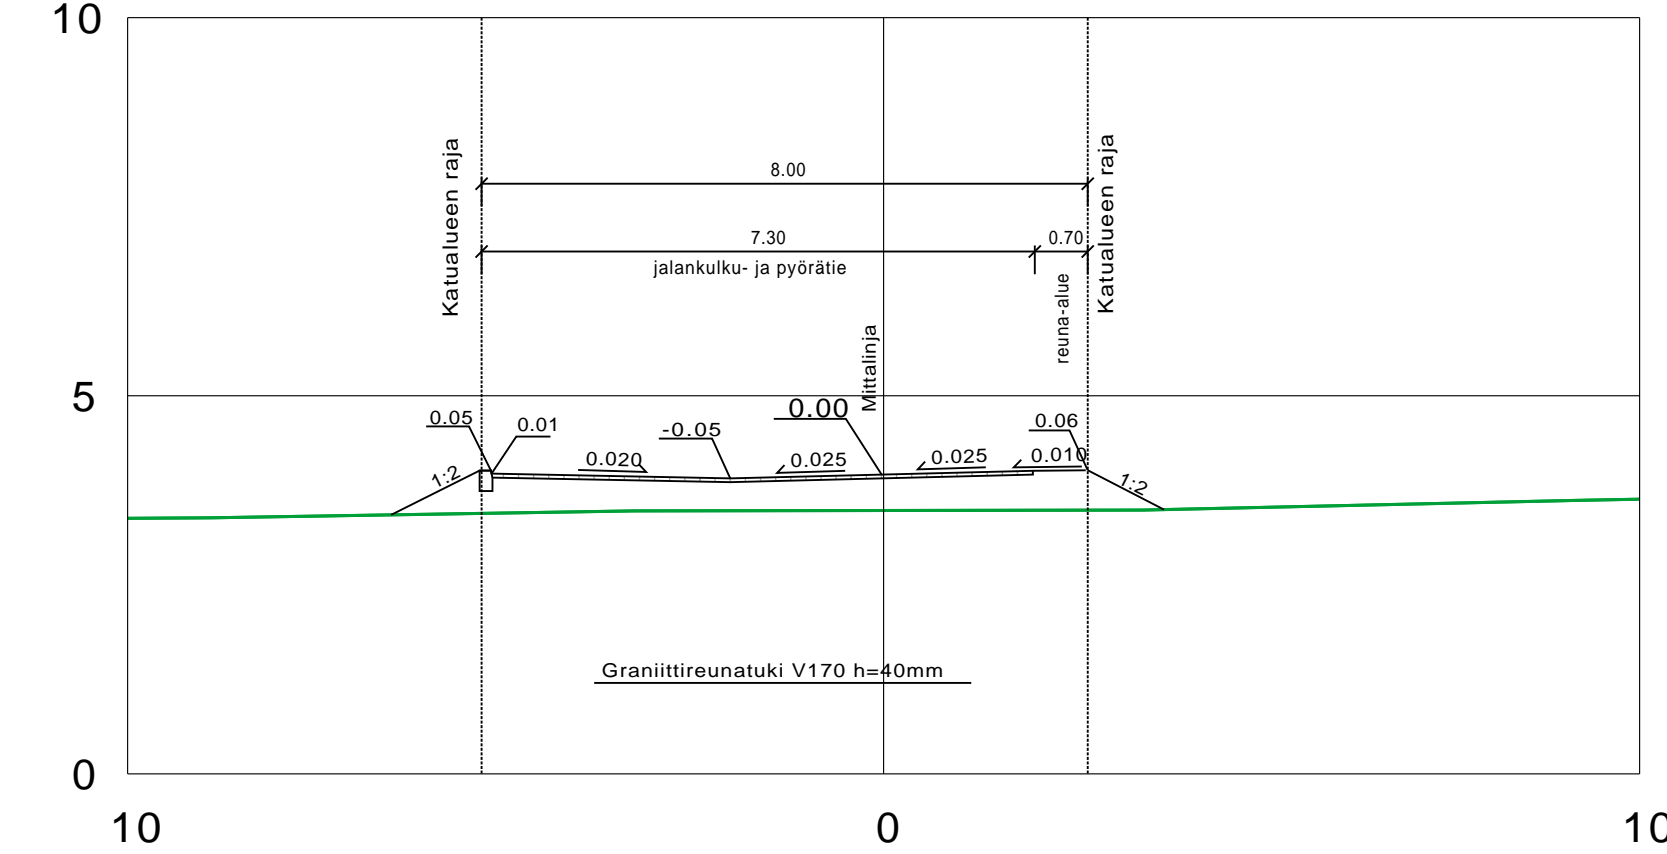

Tyrskykuja
Tyypipoikkileikkaus 1:100
PL 40

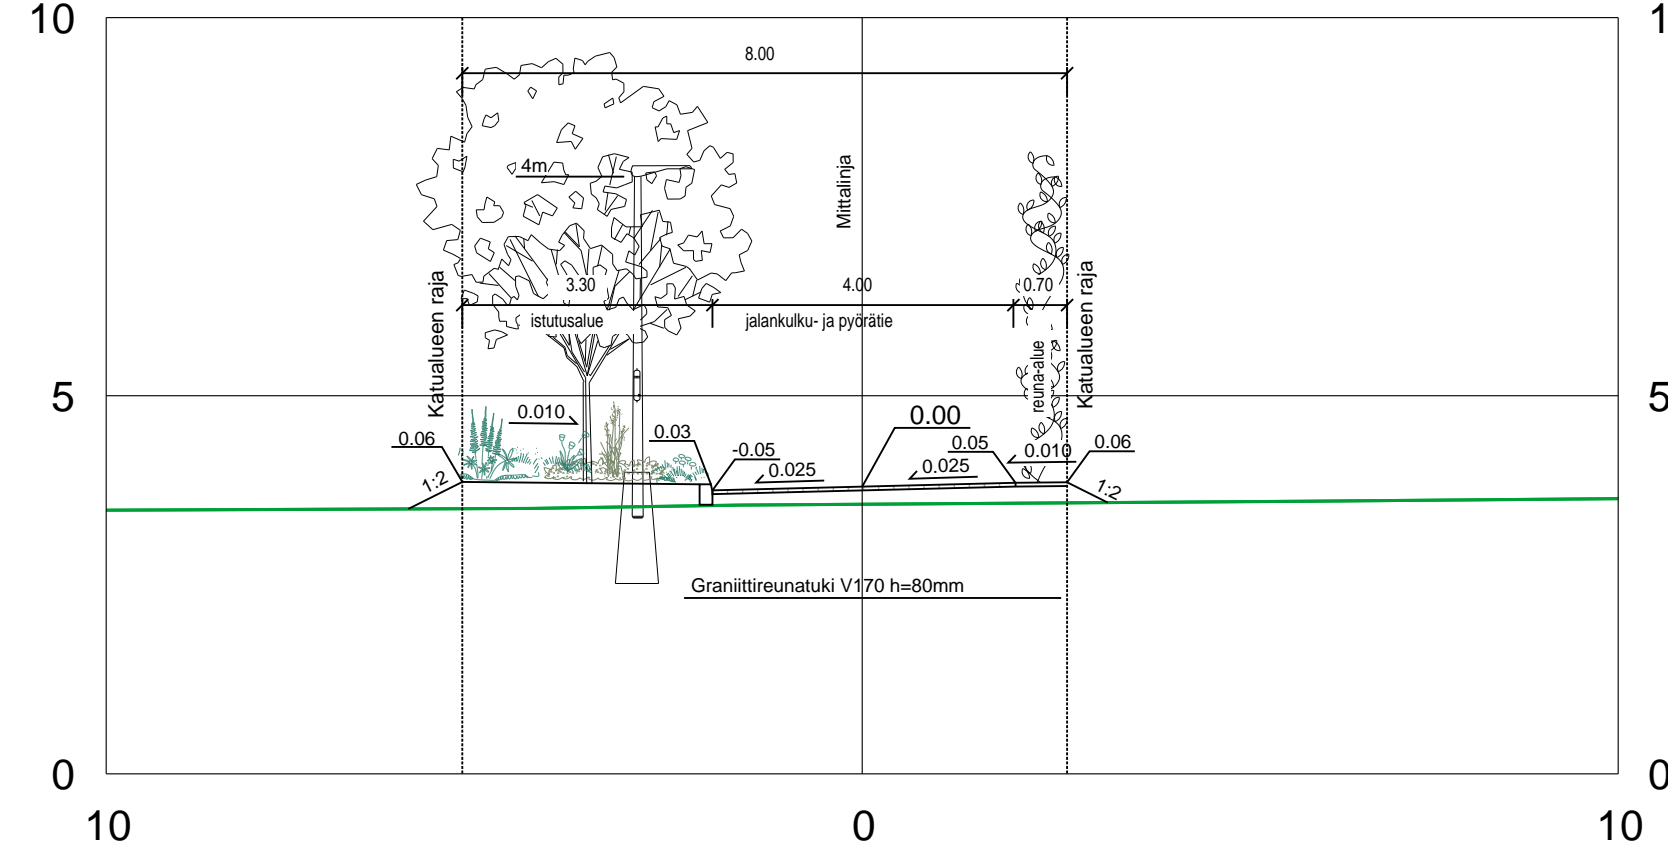

Tyrskykuja
Tyypipoikkileikkaus 1:100
PL 60

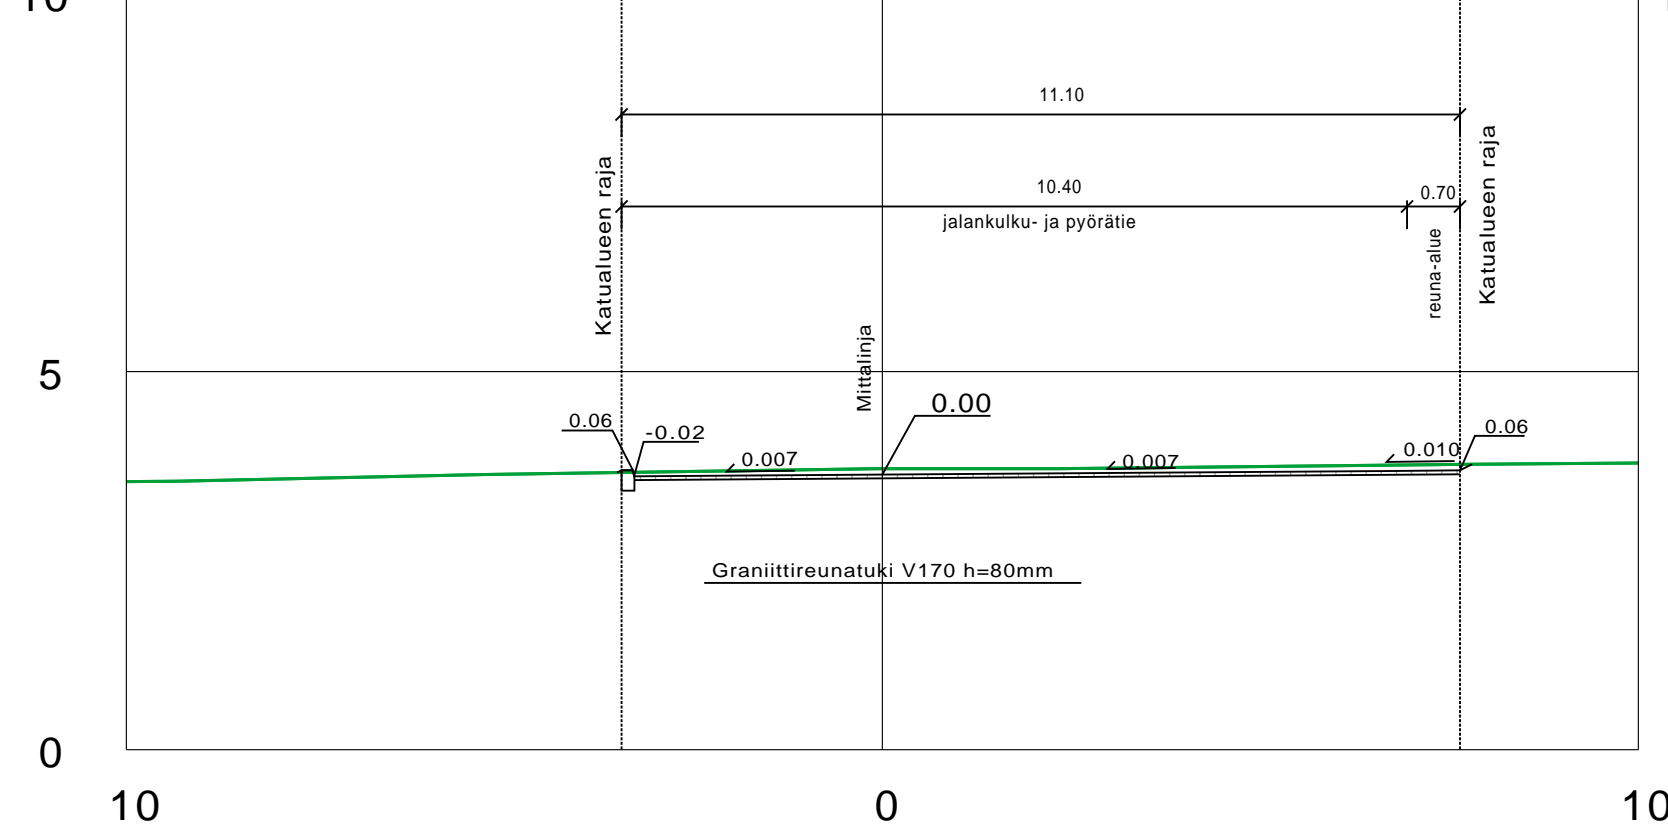

Koordinaattijärjestelmät:
Taso X,Y: ETRS-GK23
(EUREF-FIN)
Korkeus Z: N2000

HYVÄKSYNYT: VIRAN PUOLESTA:
KAUPUNGINOSA: PIHLAJANIEMI 044 ASEMAKAAVA: 28/2018 DIARINUMERO: 2611-2022 LIIKENNESUUNNITELMA: KATULOUKKA: JALANKULKU- JA PYÖRÄTIE 5
KORVAA PIIRUSTUKSEN: KORVAA OSITTAIN PIIRUSTUKSEN:
KORVATTU PIIRUSTUKSELLA: KORVATTU OSITTAIN PIIRUSTUKSELLA:

TUNN.	MUUTOS TAI TÄYDENNYS	PÄIVÄYS	SUUNNIT./PIIRT.	TARK./HYV.
-------	----------------------	---------	-----------------	------------

TURUN KAUPUNKI, KAUPUNKIYMPÄRISTÖ
KAUPUNKIRAKENTAMINEN
KAUPUNKIYMPÄRISTÖN TOTEUTUSSUUNNITELMA

KOHDE TYRSKYKUJA	SISÄLTÖ KATUSUUNNITELMA
---------------------	----------------------------

SUUNNITTELIJA SWECO	SUUNNITTELUAVUSTAJA SWECO	TARKASTANUT -	MITTAKAAVA 1:500, 1:100
PÄIVÄYS 27.01.2023	HYVÄKSYJÄ KARI LINNAKOSKI	PIIRUSTUSNUMERO K 9198 001	MUUTOS
SWECO	SUUNN. M. Suhonen TARK. V. Fagerström M. Katajamäki	TIEDOSTO Pihlajaniemi_KS_raamit.dwg	SUUNN.ALA TYÖ N:O PIIR N:O MUUTOS
Sweco Finland Oy Lemminkäisenkatu 34, 20520 Turku	27.01.2023	TKA	23703659