



MERKINTÖJEN SELITYKSET

- MAATIILI, KELLERTÄVÄ
- GRANIITILAATTA HARMAA
- ISTUTETTAVA SUURI LEHTIPUU
- MAARITILÄ, JUURISUOJUS, ILMASTUSKAIVO
- KANTAVA KASVUALUSTA
- PYÖRIVÄ PUUSTOISTUIN
- PYÖREÄ PUUSTOPENKKI, PUUKANSI
- ROSKA-ASTIA
- PUUSTOPENKKI, SELKÄ- JA KÄSINOJALLINEN
- RUNKOLUKITTAVA PYÖRÄTELINE
- SUUNNITELTU MAANPINNAN KORKEUS / NYKYINEN MAANPINNAN KORKEUS
- SUUNNITELTU KADUN PINNAN KORKEUS
- KADUN REUNA
- REUNATUKI 8 CM
- MADALLETTU REUNATUKI 4 CM
- BETONITUKIMUURI, VALETTAVA, HARMAA
- SUUNNITELTU POLLARIVALAISIN
- SUUNNITELTU HULEVESIKAIVO
- TULVAREITTI
- TONTTIJAKO REKISTERISSÄ
- KORTTELIN NUMERO
- KORTTELIN KÄYTTÖTARKOITUS


Sotilaskodinpolku
Tyypipoikkileikkaus 1:100
PL 40

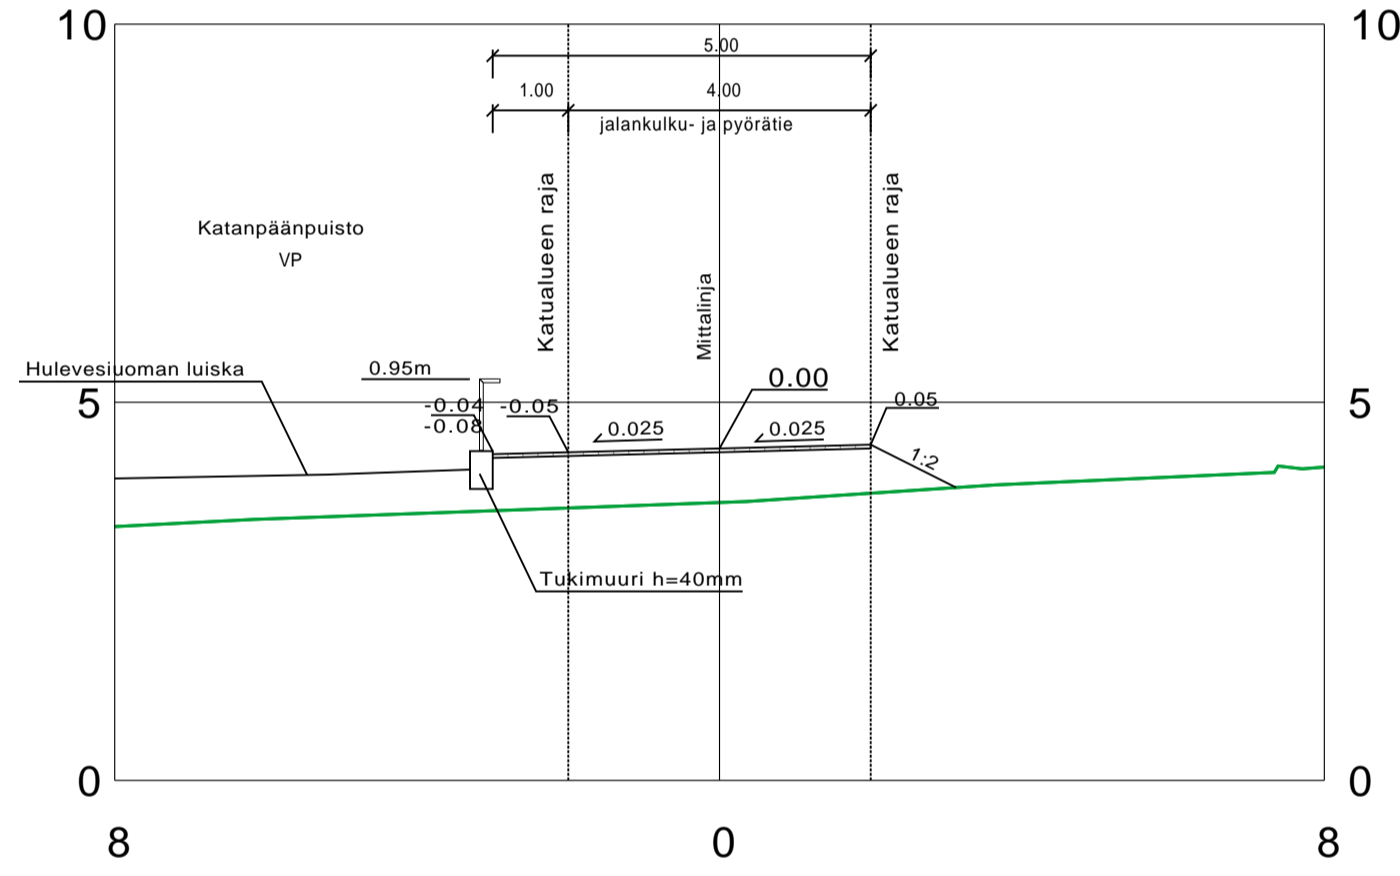


Sotilaskodinpolku
Tyypipoikkileikkaus 1:100
PL 180

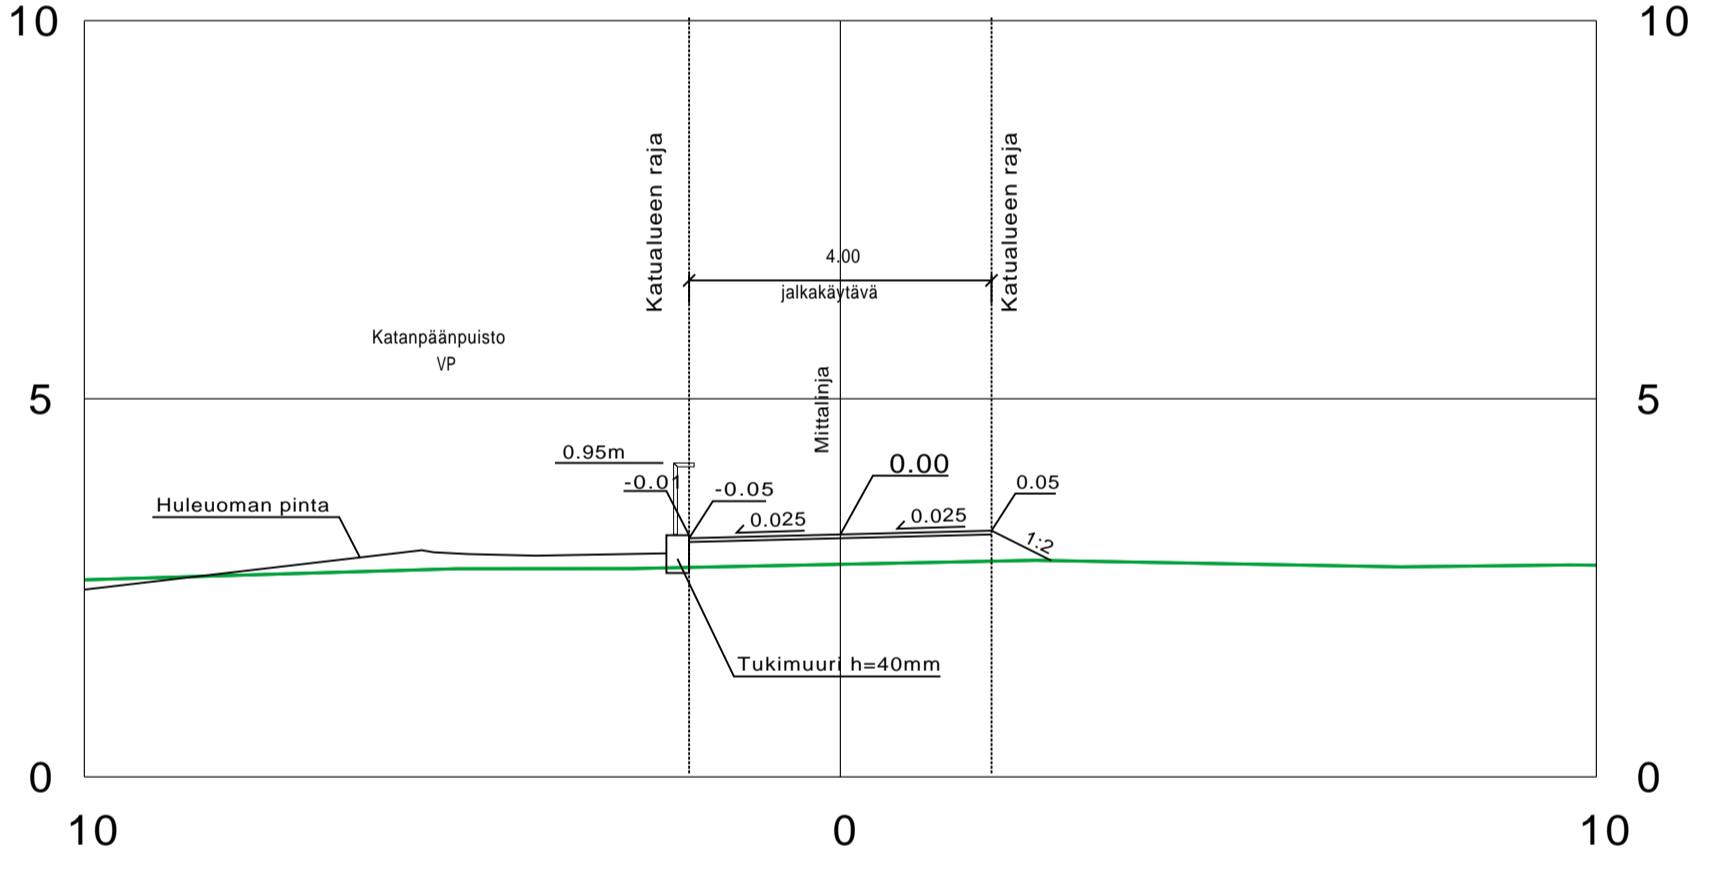

Sotilaskodinpolku
Tyypipoikkileikkaus 1:100
PL 80

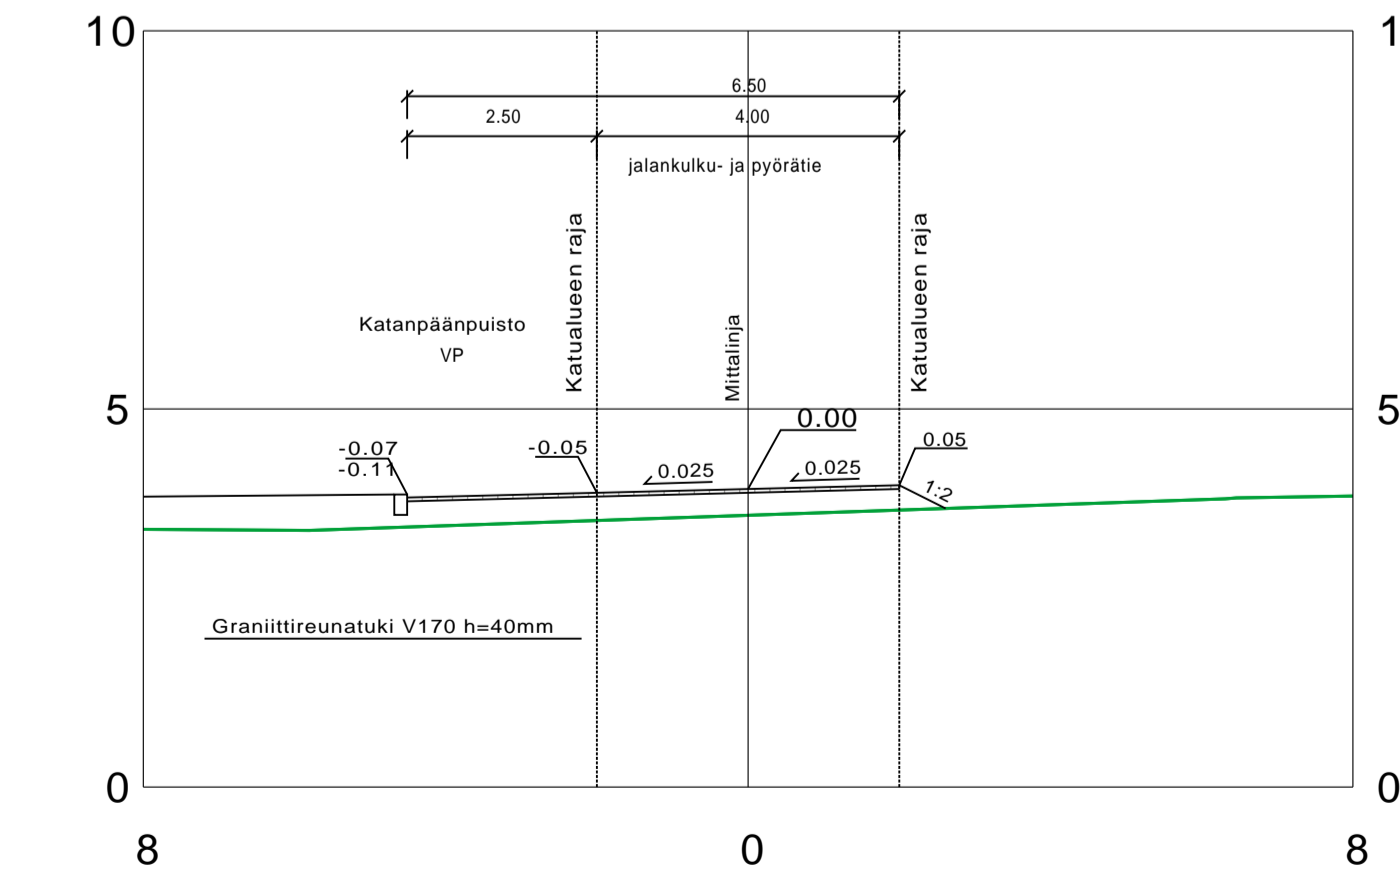

Sotilaskodinpolku
Tyypipoikkileikkaus 1:100
PL 240

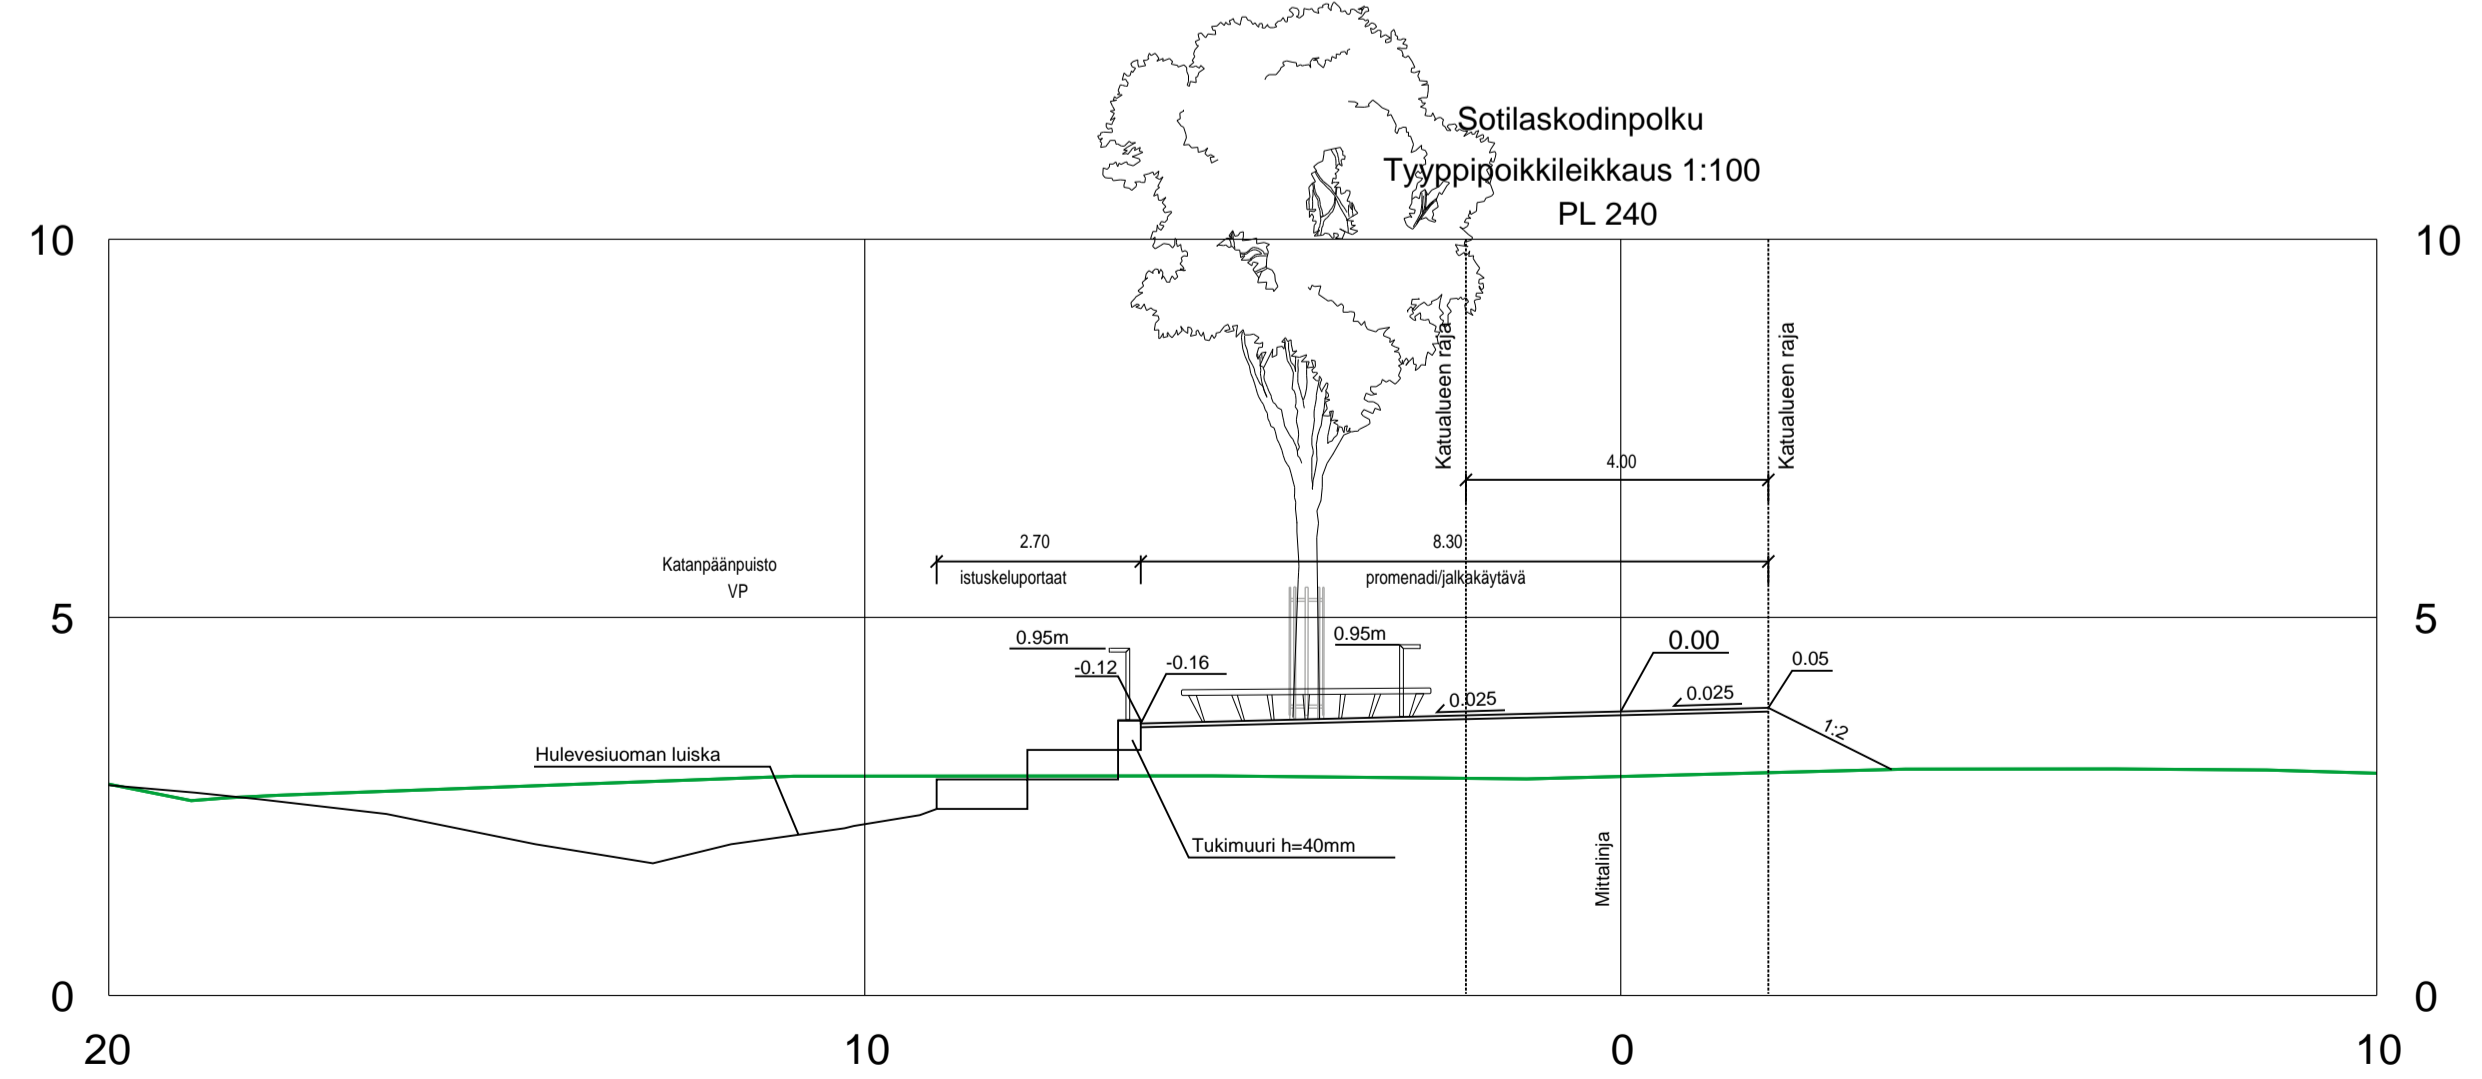

Koordinaattijärjestelmät:
Taso X: Y: ETRS-GK23
(EUREF-FIN)
Korkeus Z: N2000

HYVÄKSYNTY: VIRAN PUOLESTA:			
KAUPUNGINOSA: KORPPOLAISMÄKI 042, PIHLAJANIEMI 044 ASEMAKAAVA: 28/2018 DIARNUMERO: 2611-2022 LIKENNESUUNNELMA: KATULLOOKKA: JALANKULKU- JA PYÖRÄTIE 5			
KORVAA PIIRUSTUKSEN: KORVAA OSITTAIN PIIRUSTUKSEN:			
KORVATTU PIIRUSTUKSELLA: KORVATTU OSITTAIN PIIRUSTUKSELLA:			
TUNN. MUUTOS TAI TÄYDENNYS	PÄIVÄYS	SUUNNIT./PIIRT.	TARK.HYV.

TURUN KAUPUNKI, KAUPUNKIYMPÄRISTÖ
KAUPUNKIRAKENTAMINEN
KAUPUNKIYMPÄRISTÖN TOTEUTUSSUUNNITTELU

SOTILASKODINPOLKU
KATUSUUNNITELMA

SUUNNITTELIJA SWECO	SUUNNITTELIJAVUOSTAJA SWECO	TARKASTANUT -	MITTAKAAVA 1:500, 1:100
PÄIVÄYS 27.01.2023	HYVÄKSYJÄ KARI LINNAKOSKI	PIIRUSTUSNUMERO K 9192 001	MUUTOS
SWECO Sweco Finland Oy Lemminkäisenkatu 34, 20520 Turku	SUUNN. M. Suhonen V. Fagerström TARK. M. Katajamäki	TIEDOSTO Pihlajaniemi_KS_raamit.dwg	PIIR N:O 23703659

TKA 23703659