
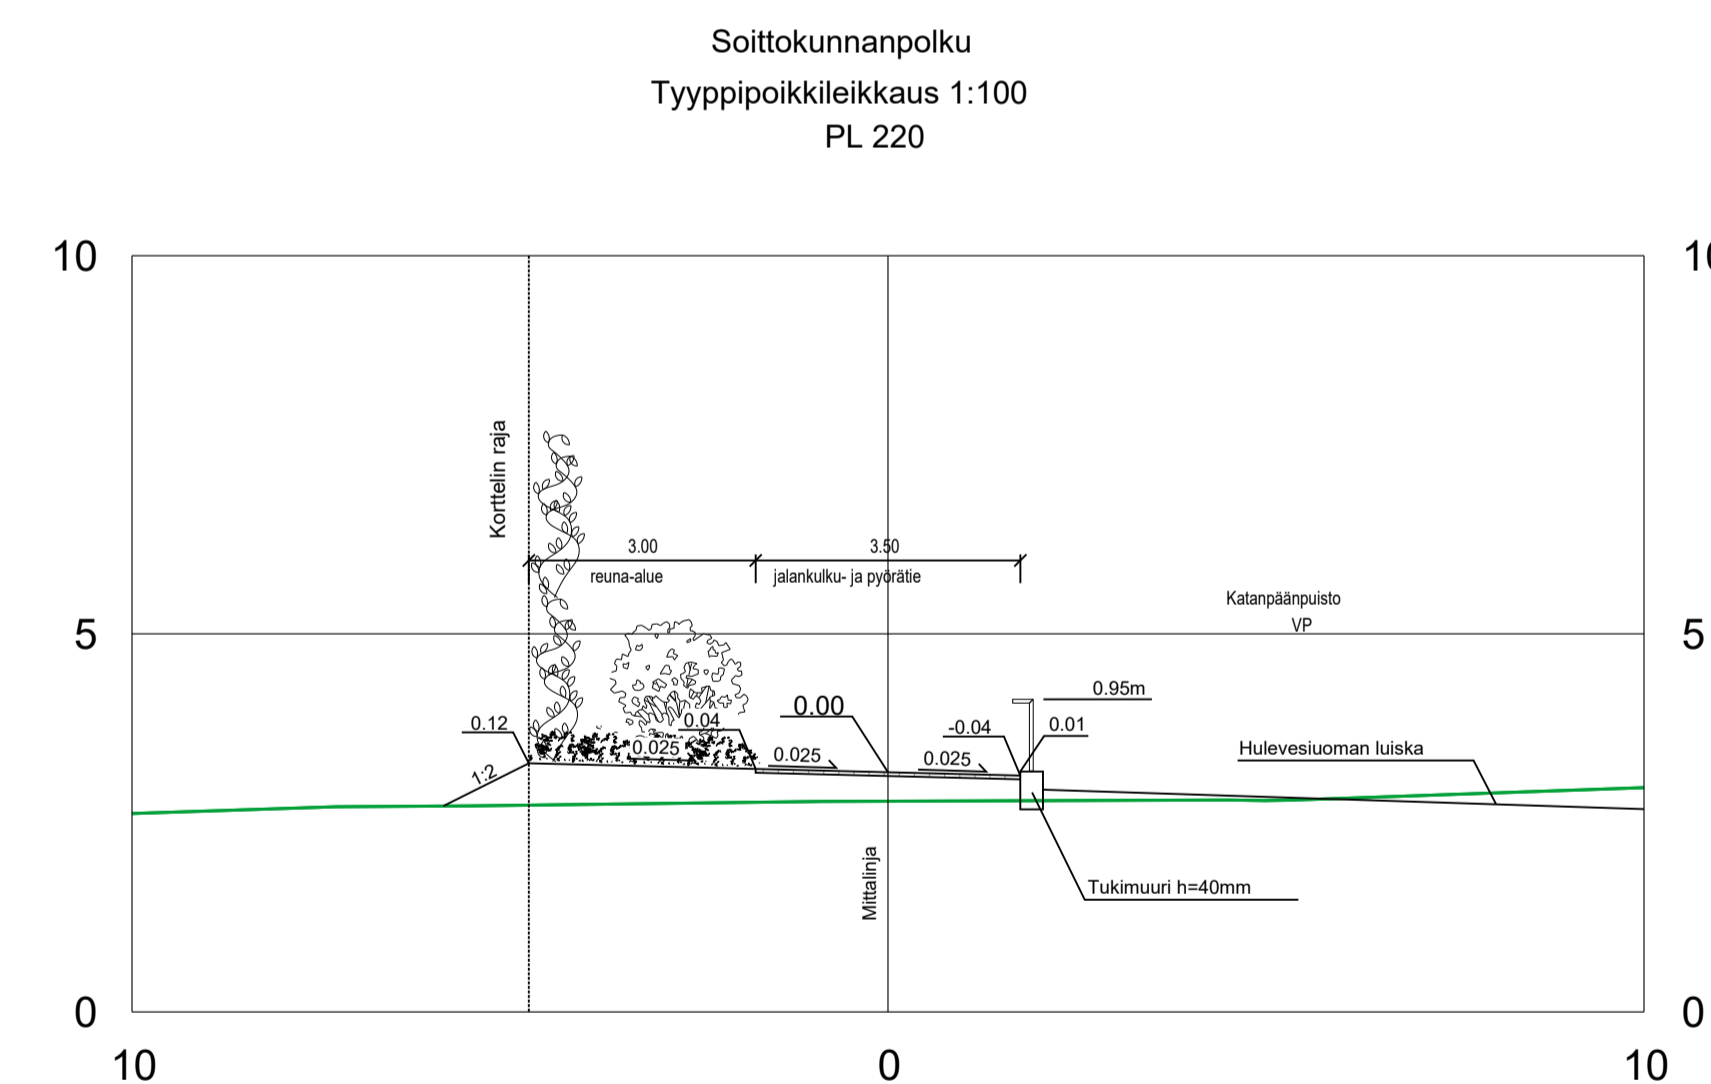
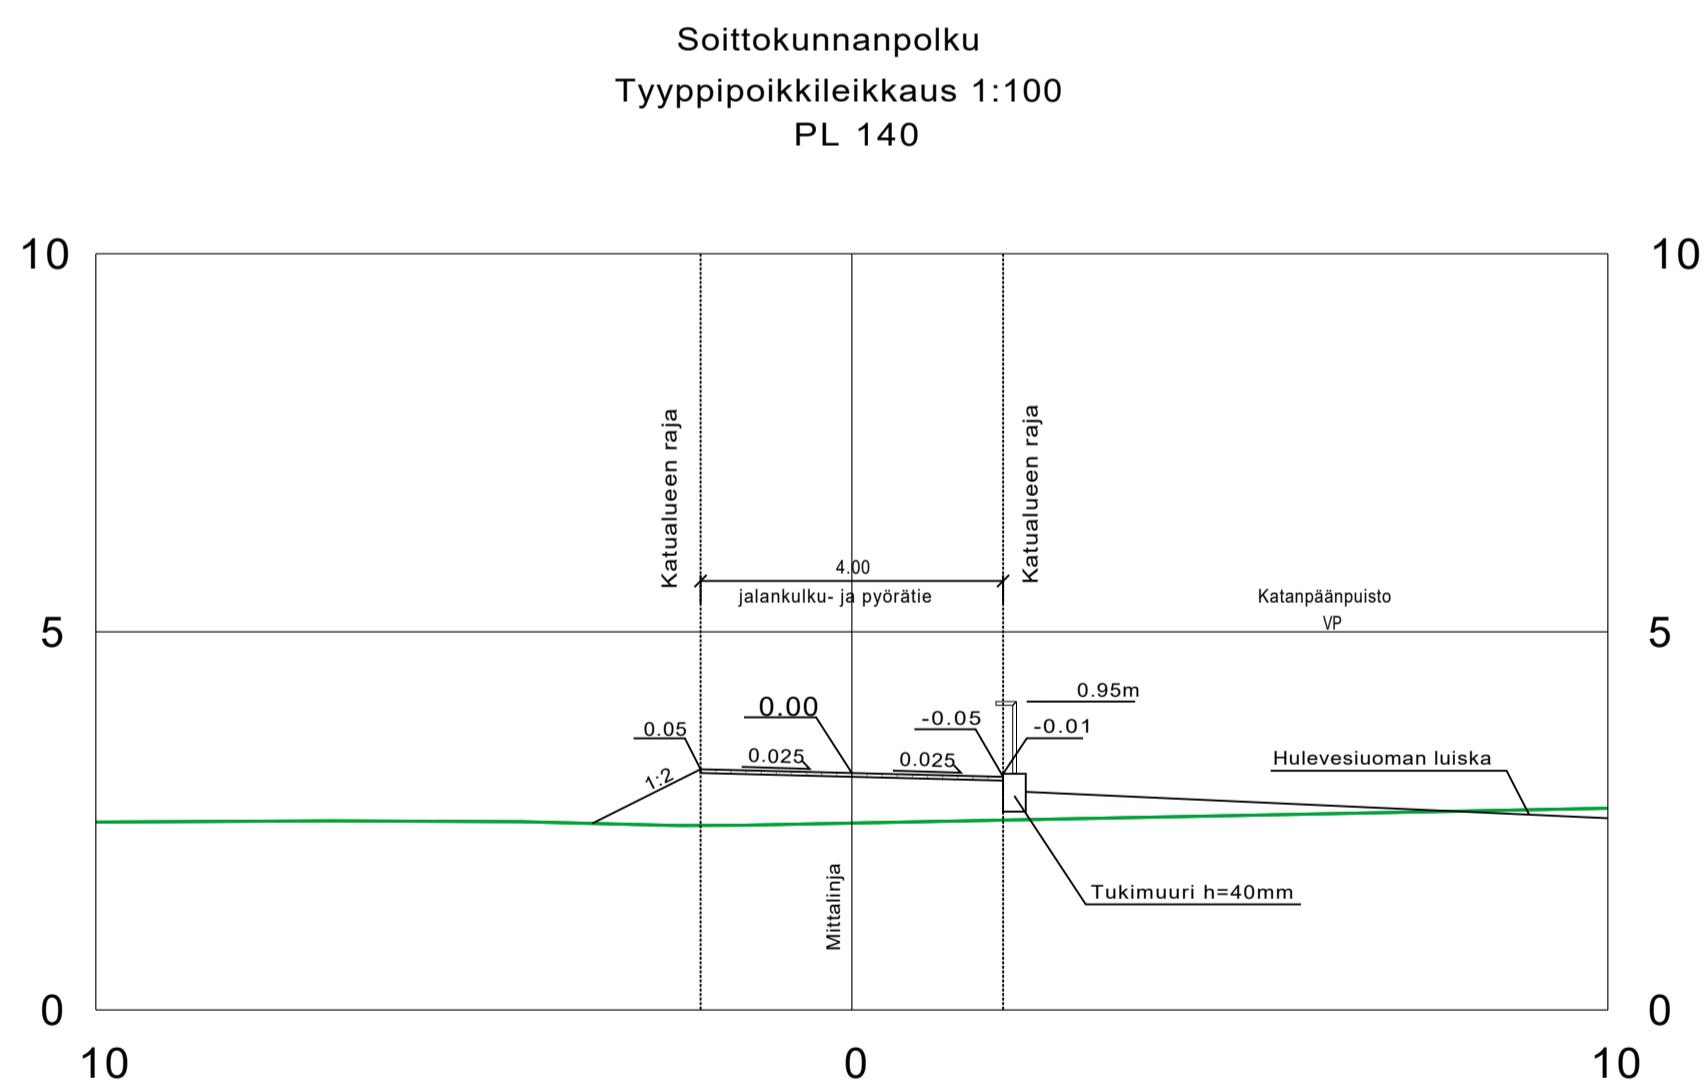
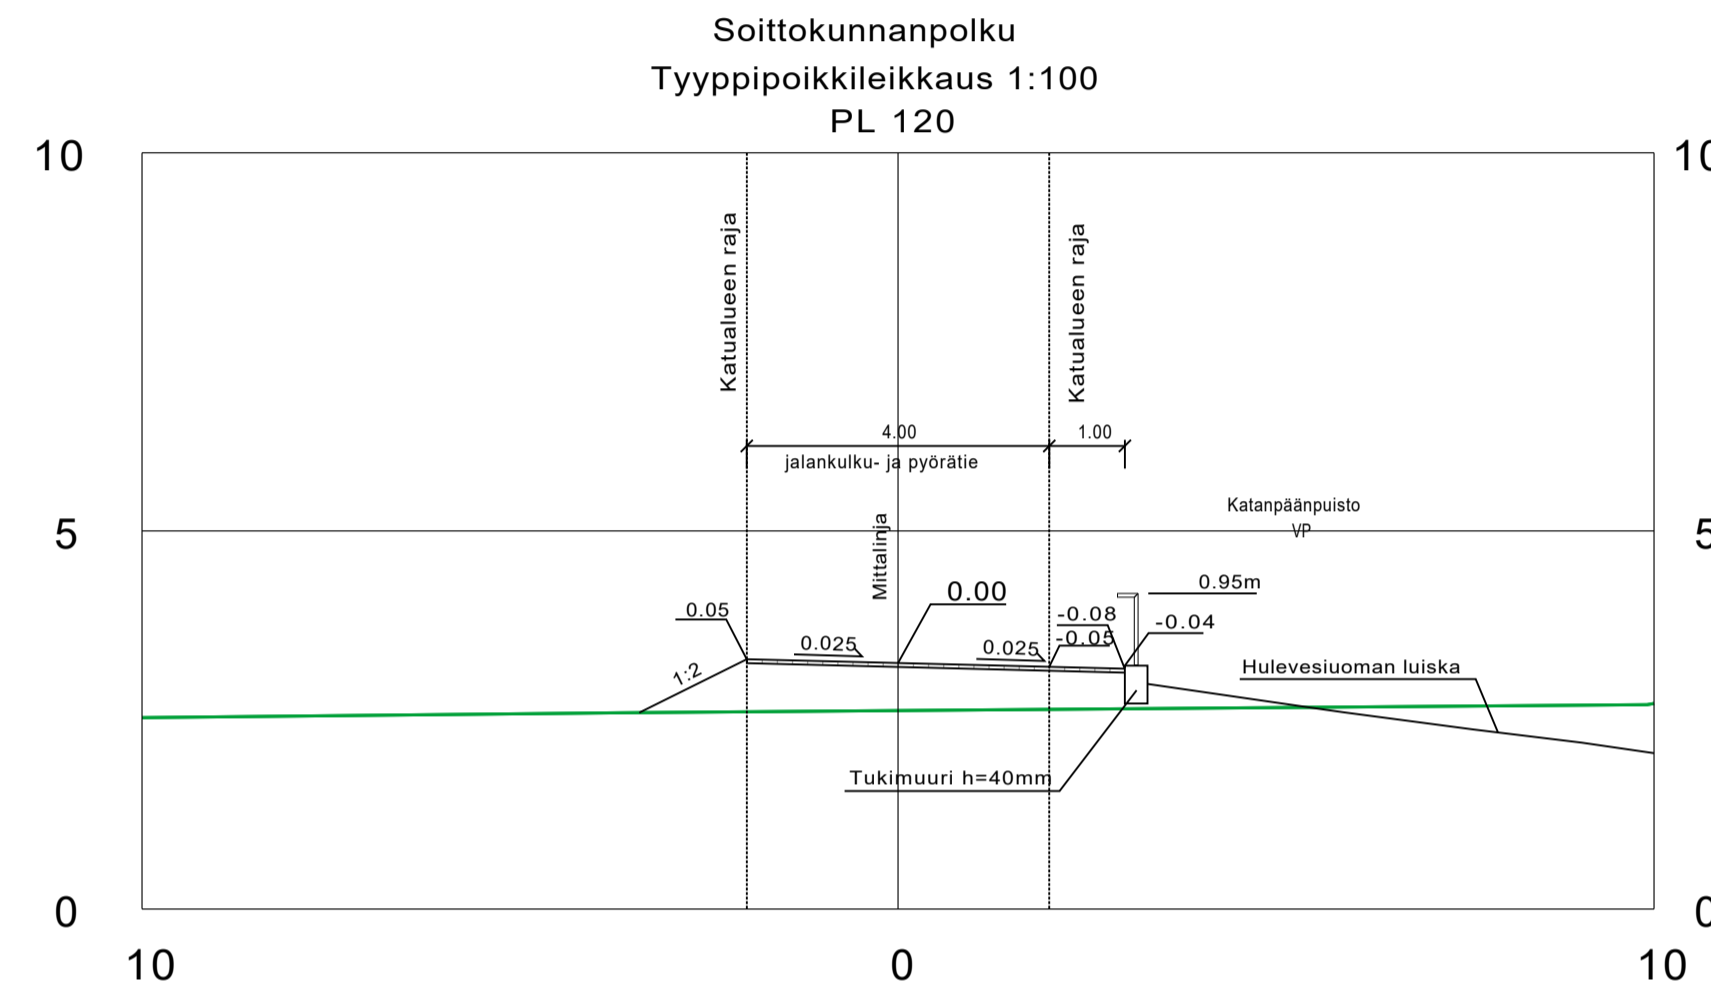


MERKINTÖJEN SELITYKSET

- BETONILAATTA "TURKU" 60 x 30 CM, HÄRMÄÄ
- PYÖRIVÄ PUUSTOISTUIN
- ROSKA-ASTIA
- SUUNNITELTU MAANPINNAN KORKEUS / NYKYINEN MAANPINNAN KORKEUS
- SUUNNITELTU KADUN PINNAN KORKEUS
- KADUN REUNA
- REUNATUKI 8 CM
- BETONITUKIMUURI, VALETTAVA, HARMAA
- SUUNNITELTU POLLARIVALAISIN
- SUUNNITELTU HULEVESIKAIVO
- TULVAREITTI
- TONTTIJAKO REKISTERISSÄ
- KORTTELIN NUMERO
- KORTTELIN KÄYTTÖTARKOITUS

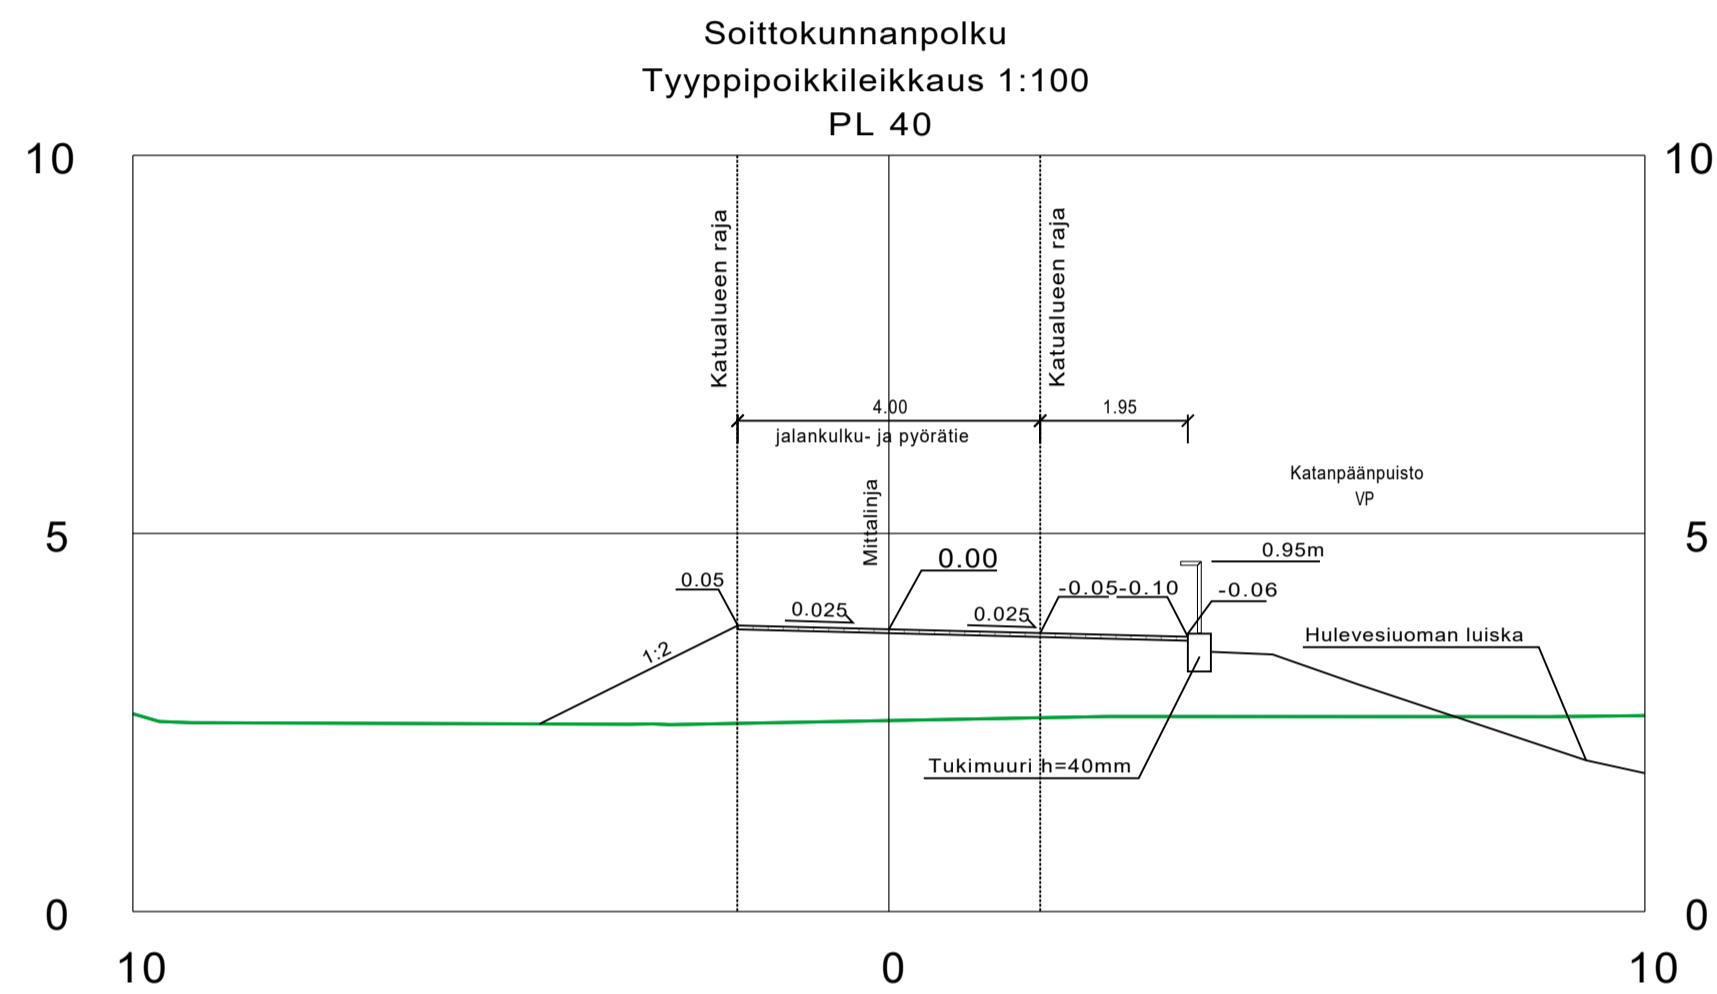

Koordinaattijärjestelmät:
Taso X, Y: ETRS-GK23
(EUREF-FIN)
Korkeus Z: N2000

HYVÄKSYNTY: VIRAN PUOLESTA:
KAUPUNGINOSA: PIHLAJANIEMI 044 ASEMAKAAVA: 28/2018 DIARINUMERO: 2611-2022 LIKENNESUUNNITELMA: KATULLOOKKA: JALANKULKU- JA PYÖRÄTIE 5
KORVAA PIIRUSTUKSEN: KORVAA OSITTAIN PIIRUSTUKSEN:
KORVATTU PIIRUSTUKSELLA: KORVATTU OSITTAIN PIIRUSTUKSELLA:

TUNN.	MUUTOS TAI TÄYDENNYS	PÄIVÄYS	SUUNNIT./PIIRT.	TARK.HYV.
-------	----------------------	---------	-----------------	-----------

TURUN KAUPUNKI, KAUPUNKIYMPÄRISTÖ				Puolalankatu 5 20100 Turku	
KAUPUNKIRAKENTAMINEN				KAUPUNKIYMPÄRISTÖN TOTEUTUSSUUNNITTELU	
KOHDE SOITTOKUNNANPOLKU		SISÄLTÖ KATUSUUNNITELMA			
SUUNNITTELIJA SWECO	SUUNNITTELIJAVASTAJA SWECO	TARKASTANUT -	MITTAKAAVA 1:500, 1:100		
PÄIVÄYS 27.01.2023	HYVÄKSYJÄ KARI LINNAKOSKI	PIIRUSTUSNUMERO K 9193 001		MUUTOS	
SUUNN. M. Suhonen		TIEDOSTO Pihlajaniemi_KS_raamit.dwg			
V. Fagerström		SUUNNALA TKA		TYÖ N:O 23703659	
M. Katajamäki		PIIR N:O		MUUTOS	
Sweco Finland Oy Lemminkäisenkatu 34, 20520 Turku		27.01.2023			