



MERKINTÖJEN SELITYKSET

- GRANIITILAATOITUS, KORKEALAATUISEN HARMAA
- NOPPAKIVI, HARMAA
- KIVITUHKA
- ISTUTETTAVA LEHTIPUU
- ISTUTETTAVA LEHTIPUU, PIENI
- ISTUTETTAVA LEHTIPUU, PIENI, KUKKIVA
- ISTUTETTAVA HAVUPUU
- ISTUTETTAVAT PENSAAT
- ISTUTETTAVA YKSITÄISPENSAS
- NURMI
- ISTUTETTAVA PERENNA-/ DYNAAMINEN ISTUTUS
- ISTUTETTAVA HEINÄ-/ DYNAAMINEN ISTUTUS
- PYÖREÄ MAARITILÄ, RUNKOSUOJA JA ILMASTUSKAPSELI
- KANTAVA KASVUALUSTA
- PAASIKIVIMUURI, GRANIITIA, HARMAA
- KATSOMO/ ISTUSKELUPORTAAT, PUUTA
- PYÖREÄ PENKKI, PUU
- RUNKOLUKITTAVA PYÖRÄTELINE
- ROSKA-ASTIA
- MAASTONMUOTOILU
- SUUNNITELTU MAANPINNAN KORKEUS / NYKYINEN MAANPINNAN KORKEUS
- SUUNNITELTU KADUN PINNAN KORKEUS
- KADUN REUNA
- REUNATUKI
- MADALLETTU REUNATUKI
- METALLINEN REUNALISTA
- JUURIESTERAJAUS
- SUUNNITELTU PYLVÄSVALAISIN PROJEKTIOVALAISTUS (kuvioiden heijastus)
- SUUNNITELTU VALAISIN
- SUUNNITELTU HULEVESIKAIVO
- TULVAREITTI
- JIIRI
- TONTTIJAKO REKISTERISSÄ
- 13 AK KORTTELIN NUMERO
- KORTTELIN KÄYTTÖTARKOITUS

Leikkaus L-LL

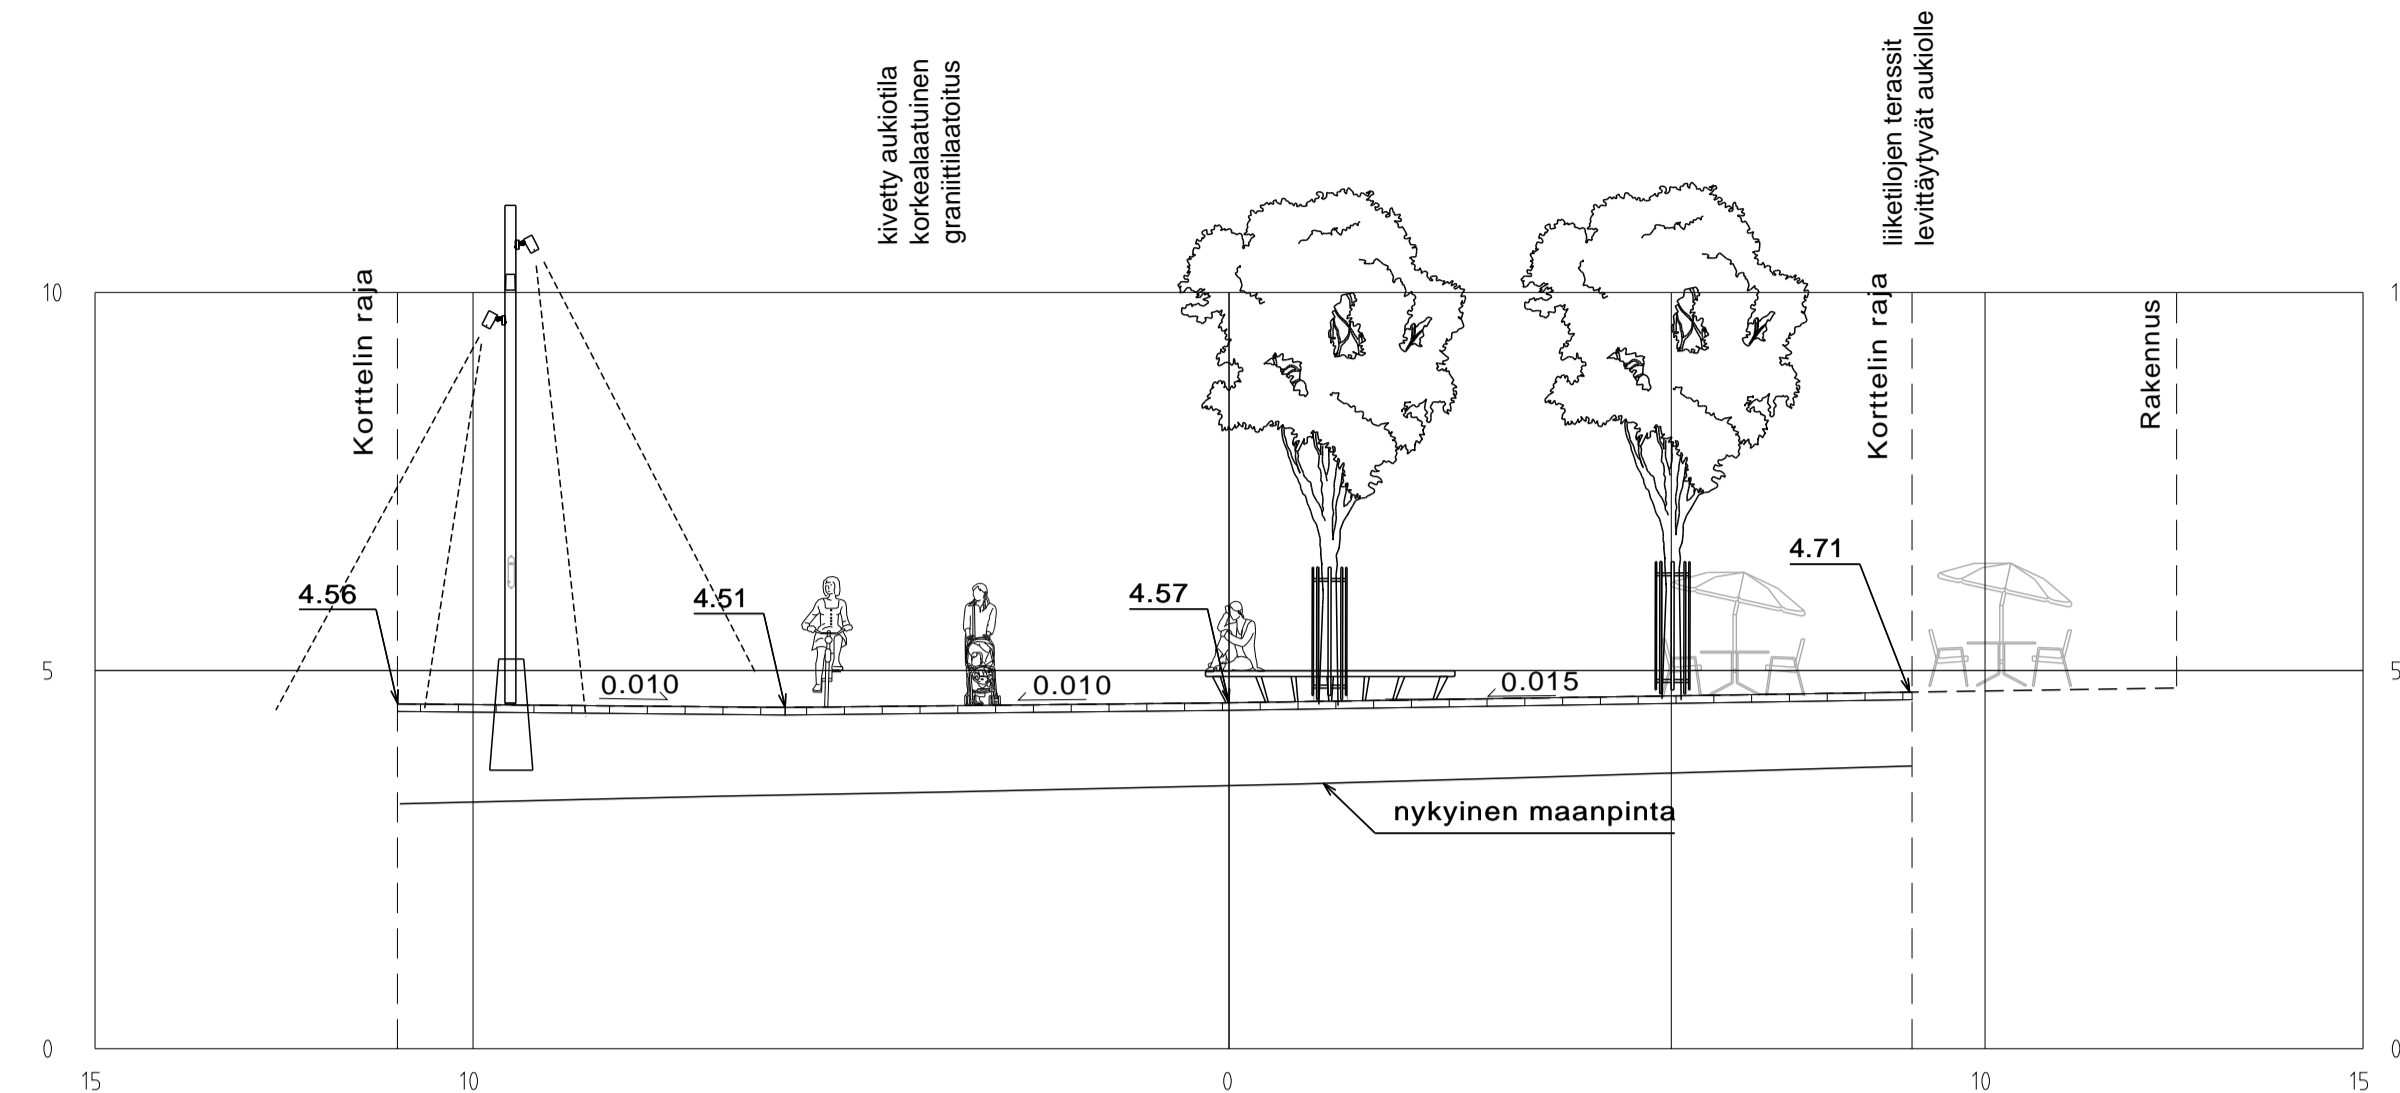

Leikkaus K-KK

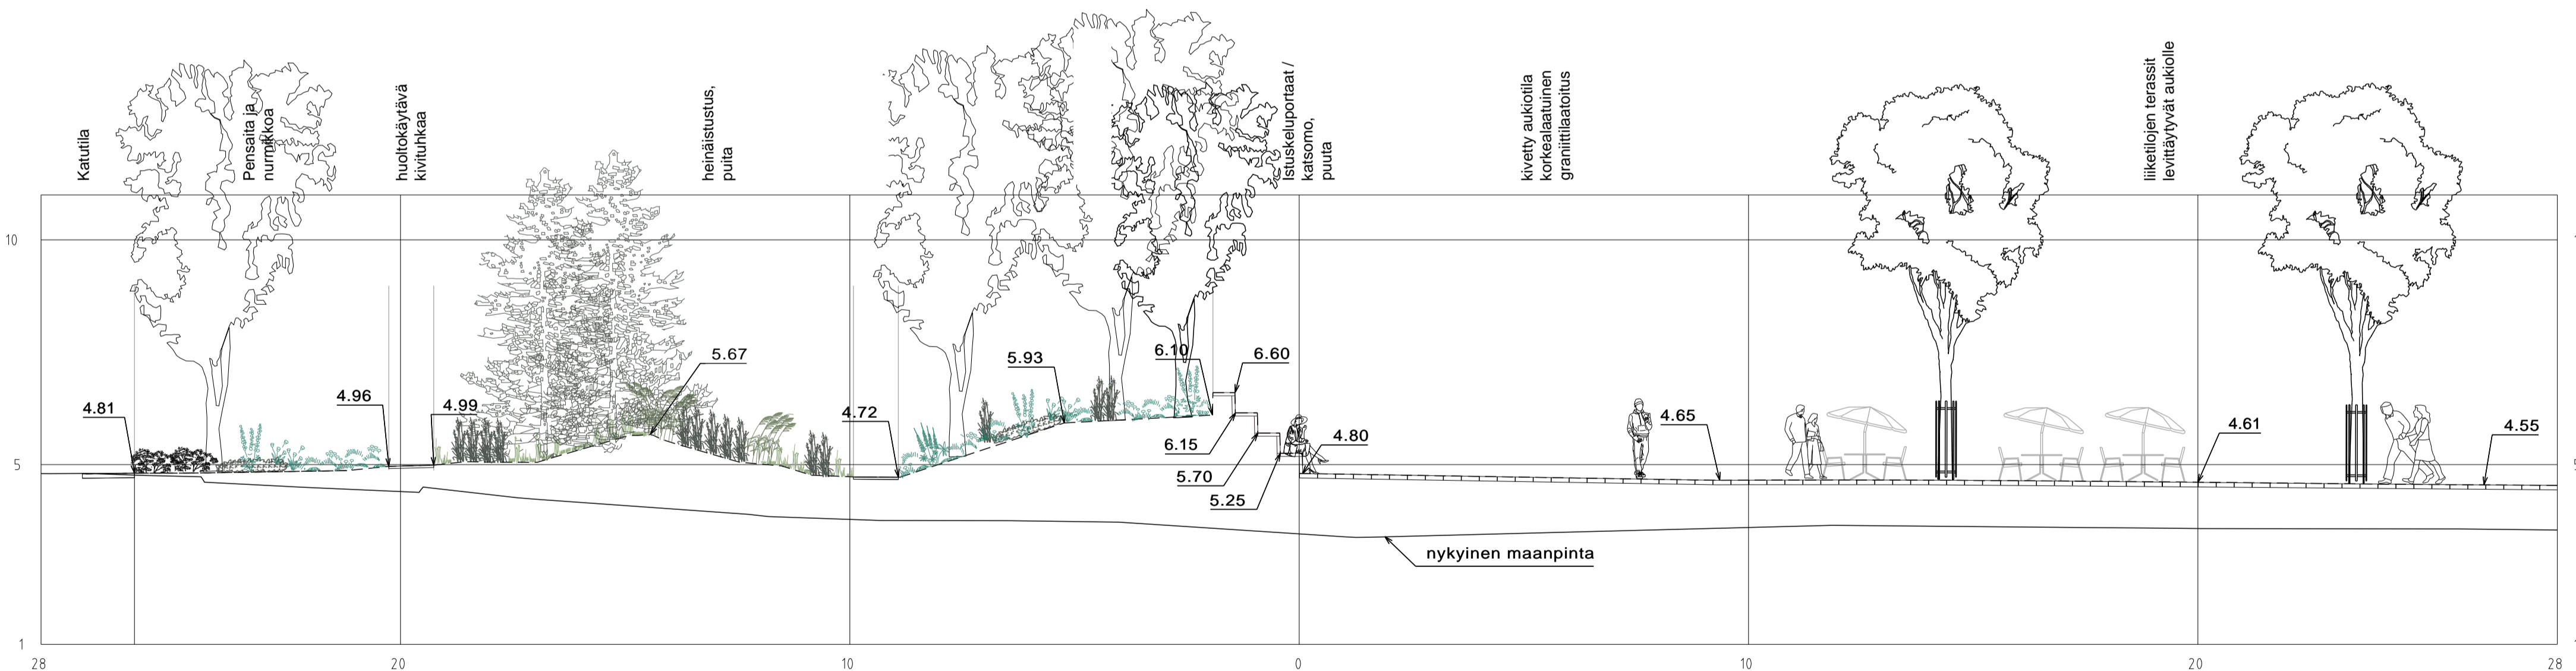

Koordinaattijärjestelmät:
Tasoa X,Y: ETRS-GK23
(EUREF-FIN)
Korkeus Z: N2000

HYVÄKSIINTY: VIRAN PUOLESTA:
KALPUNGINOSA: KORPPOLAISMÄKI 042 ASEMAKAAVA: 28/2018 DIAGRAMMILUOKKA: 2611-2022 LIKENNESUUNNITELMA: KATULUOKKA: AJORATA 3, JALKAKÄYTTÄVÄ 5
KORVAAN PIRUSTUKSEN: KORVAAN OSITTAIN PIRUSTUKSEN:
KORVAATTU PIRUSTUKSELLA: KORVAATTU OSITTAIN PIRUSTUKSELLA:

TUNNI	MUUTOS TAI TÄYDENNYS	PÄIVÄYS	SUUNNITTELIJA	TARKASTAJA
-------	----------------------	---------	---------------	------------

TURUN KAUPUNKI, KAUPUNKIYMPÄRISTÖ
KAUPUNKIRAKENTAMINEN
KAUPUNKIYMPÄRISTÖN TOTEUTUSSUUNNITELMA

PIHLAJANIEMENAUKIO KATUSUUNNITELMA

SUUNNITTELIJA SWECO	SUUNNITTELUVUOSTAJA SWECO	TARKASTAJAT -	MITTAKAAVA 1:500, 1:100
PÄIVÄYS 27.01.2023	HYVÄKSIANTAJA KARI LINNAKOSKI	PIRUSTUSNUMERO K 9208 001	MUUTOS

SWECO
Sweco Finland Oy
Lemminkäisenkatu 34, 20520 Turku

SUUNNITTELIJA
J. Tuuli
TARKASTAJA
M. Katajamäki

TIETOJEN
PIHLAJANIEMI_KS_raamit.dwg

SUUNNITTELIJA	TYÖ N°	PIIRI N°	MUUTOS
TKA	23703659		

27.01.2023