
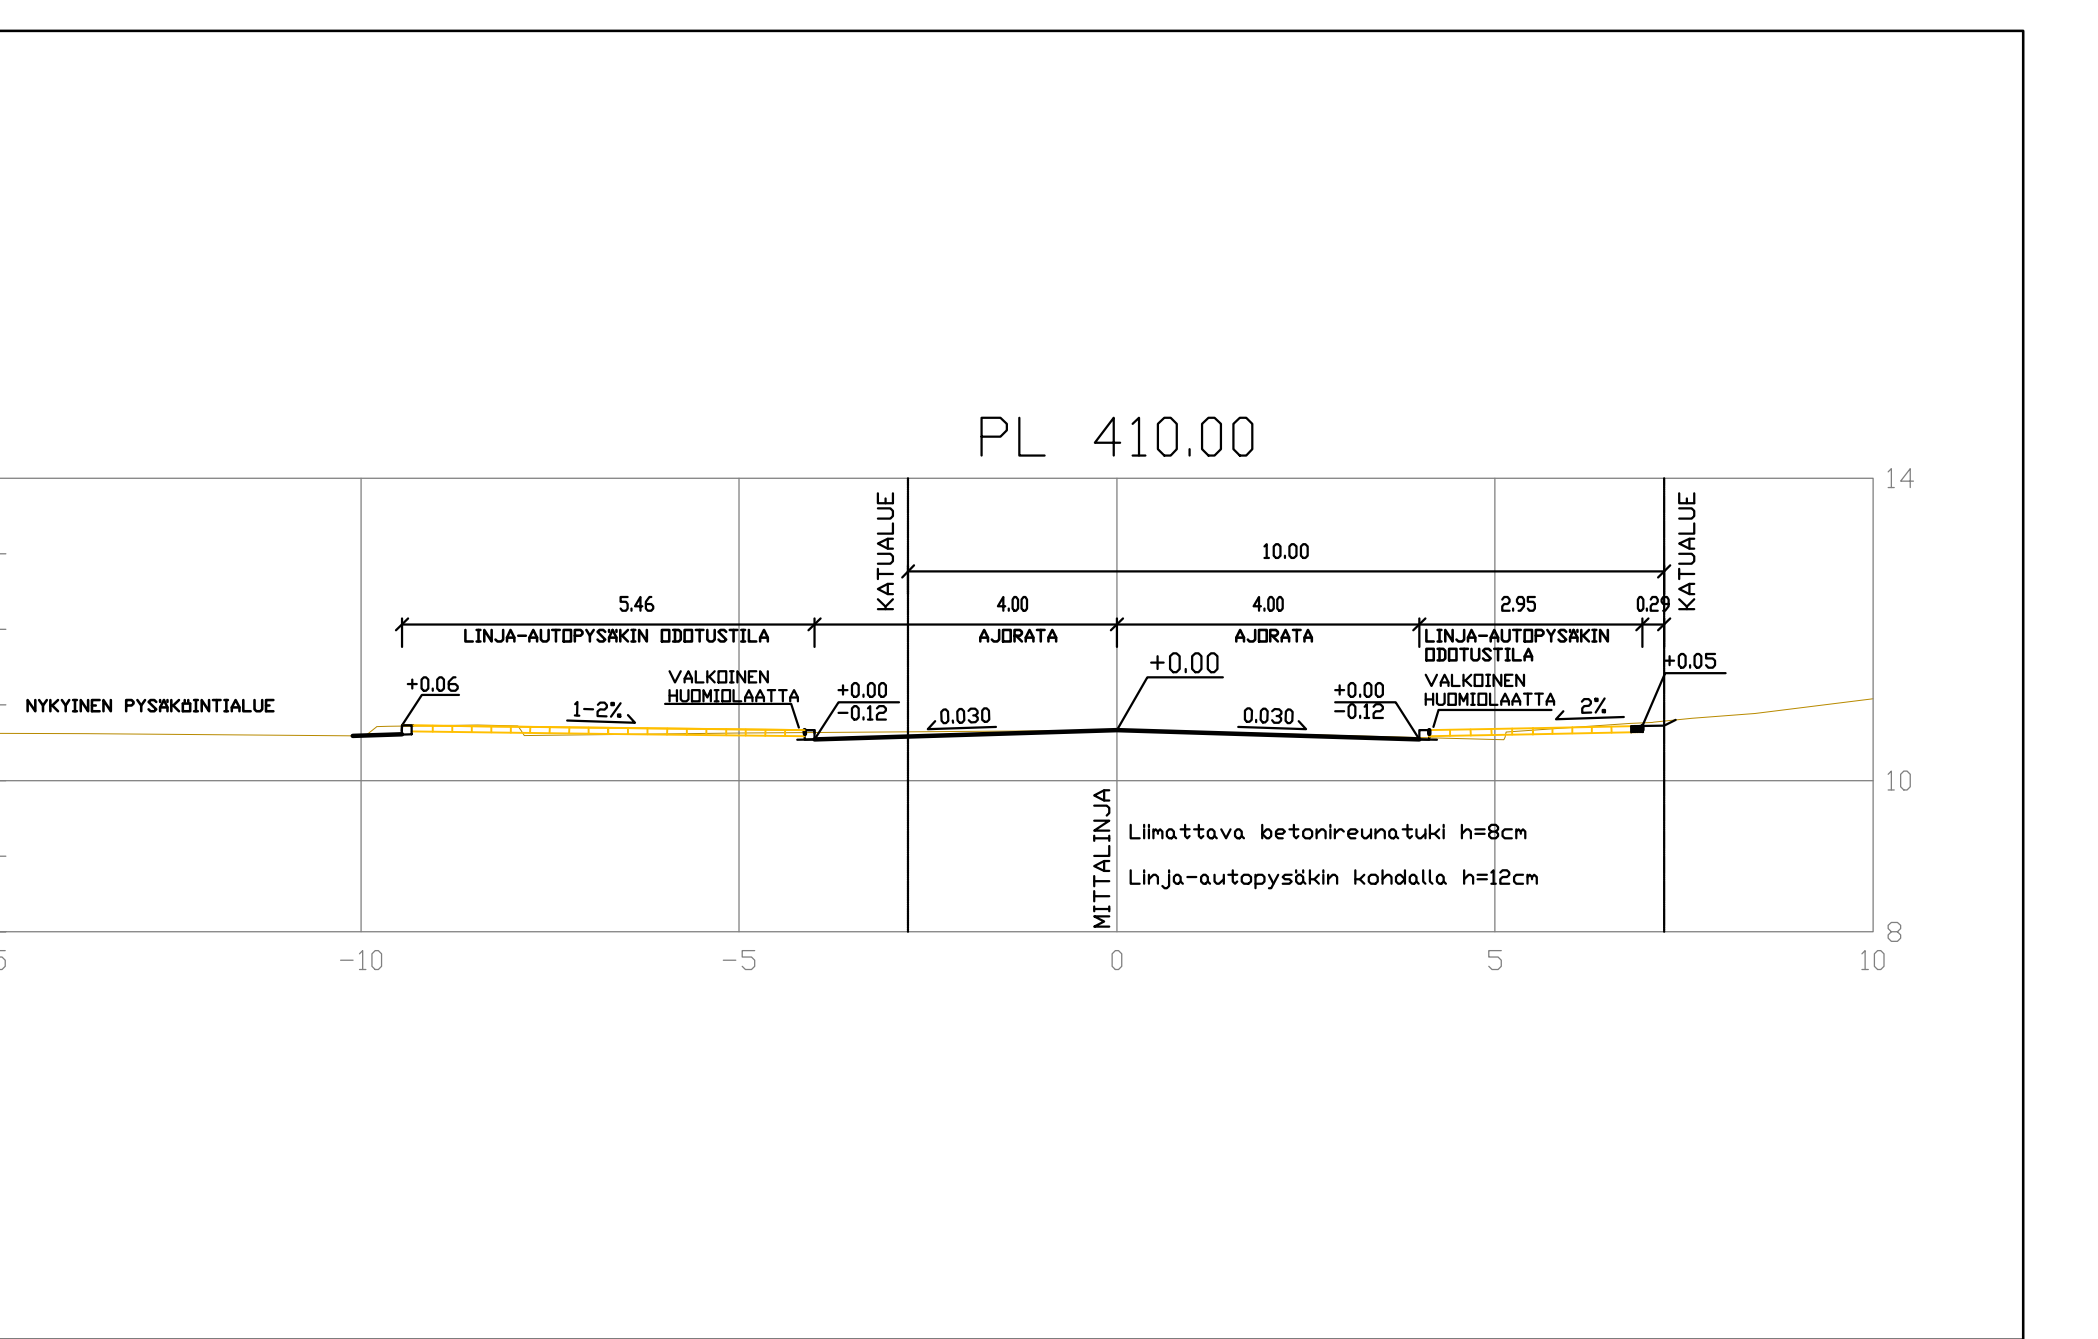
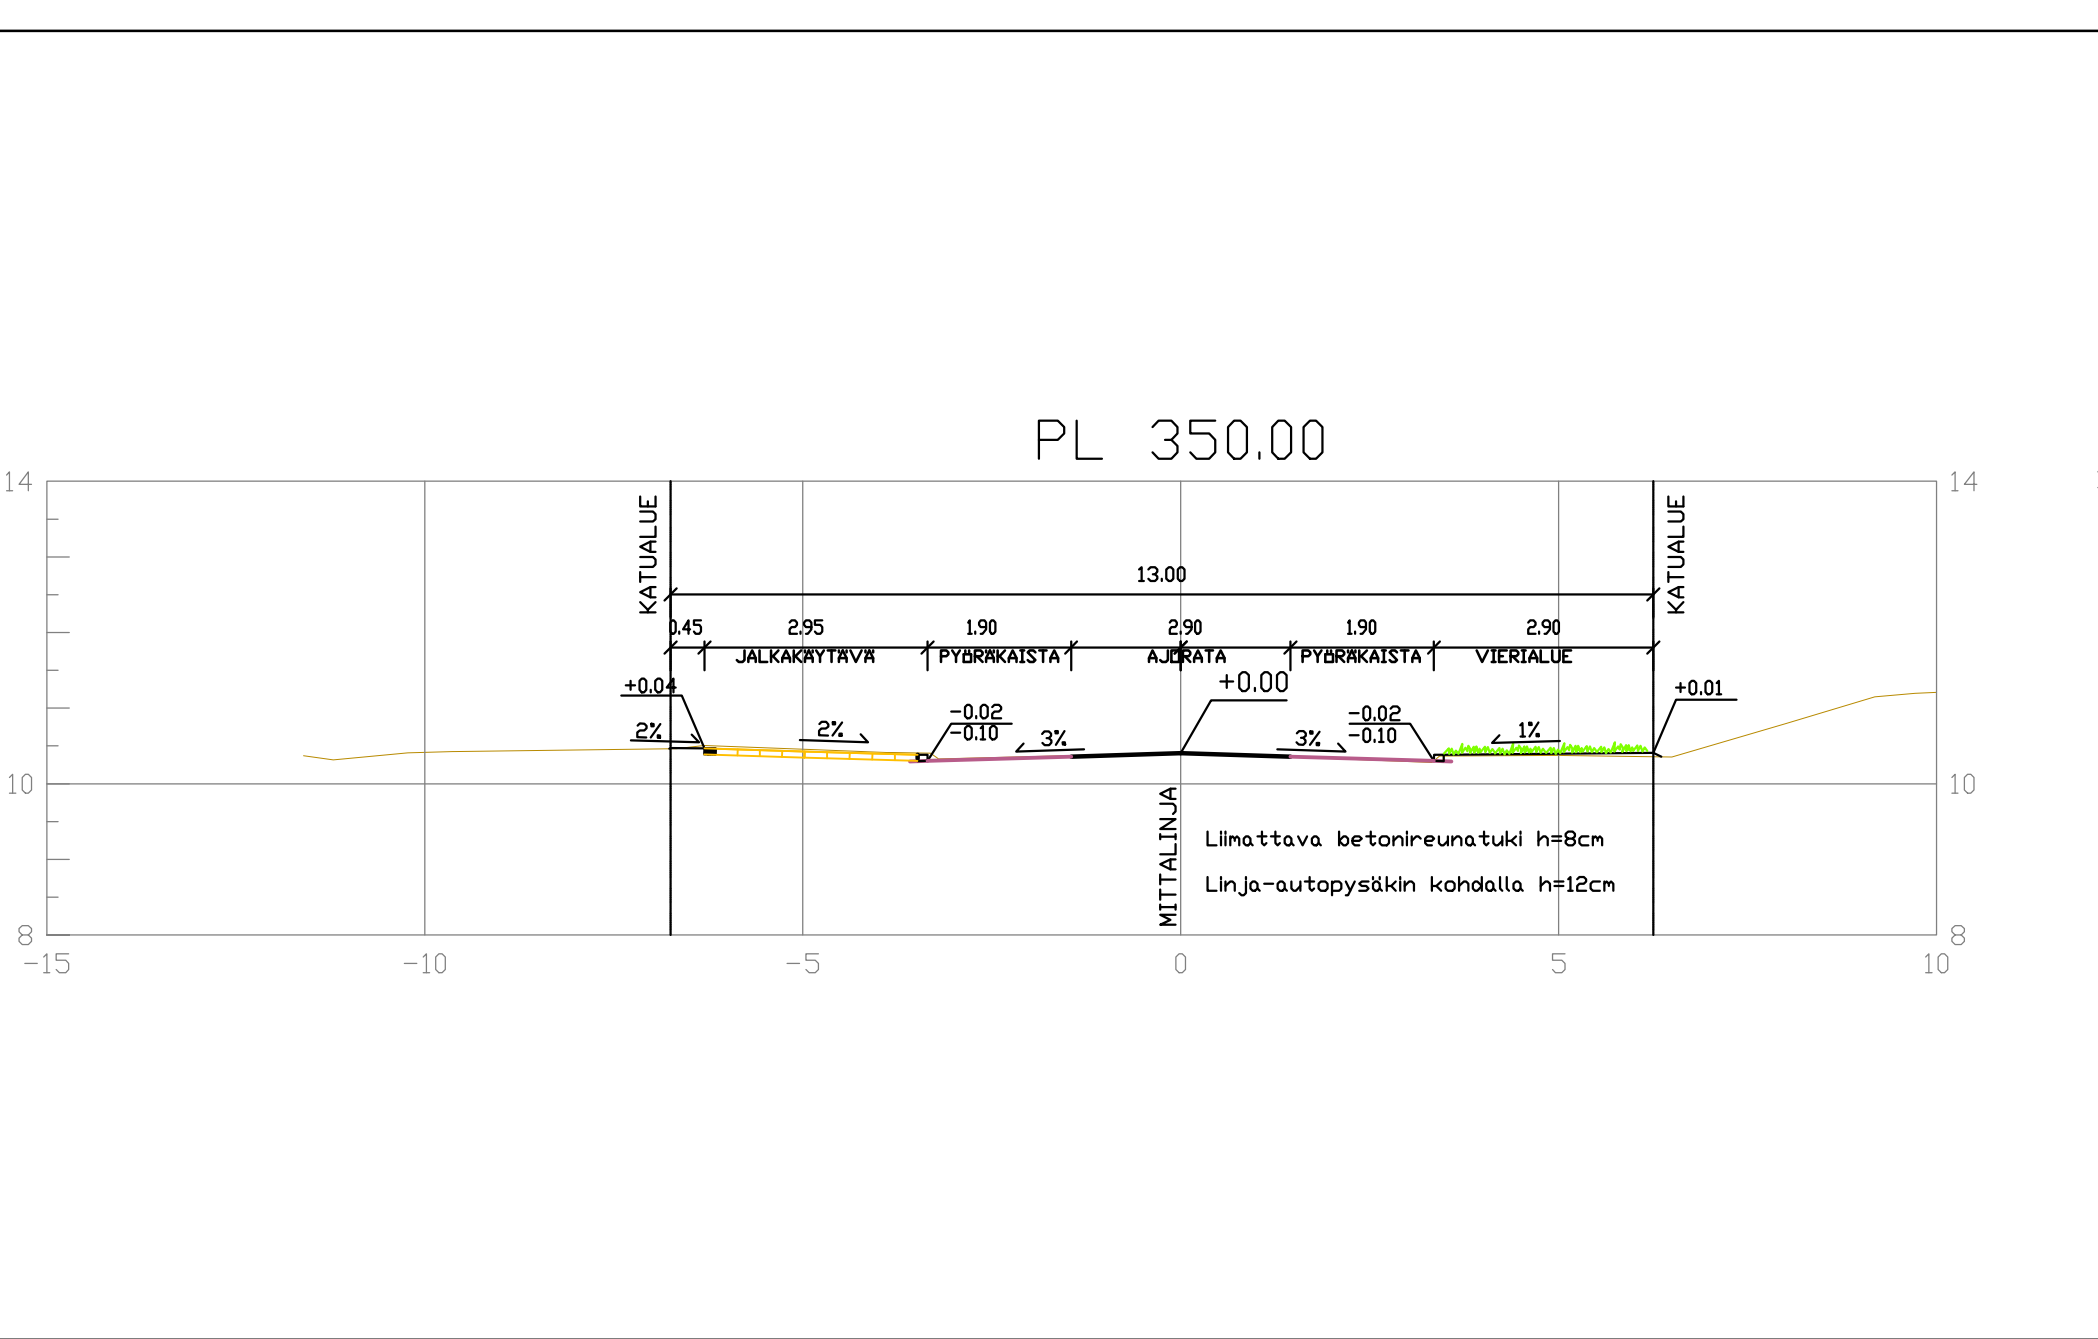


Merkkien selitykset

- SUUNNITELTU KORKEUS
- MAANPinnan KORKEUS
- 11.29 NYKYINEN KORKEUS
- 11.2 SUUNNITELTU KORKEUS
- ASFALTI, AJORATA
- ASFALTI, KÄVELY- JA PYÖRÄTE
- PUNAINEN ASFALTI, PYÖRÄKANTA
- BETONILAATTA, JALKAKÄYTTÄVÄ
- NYKYINEN BETONIKIVEYS
- VIHREALLIE
- REUNATUKI
- REUNATUKI MADALLETTU
- ASFALTITVISTE
- NYKYINEN HULEVESKÄVÖ
- SUUNNITELTU HULEVESKÄVÖ
- NYKYINEN JAKOKAPPI
- ISTUTETTAVA PUU
- NYKYINEN SÄILYTETTÄVÄ VALAISINPILVÄS

Koordinatit: ETRS-GR23
 EUREF-FIN
 Korkeus Z: N2000

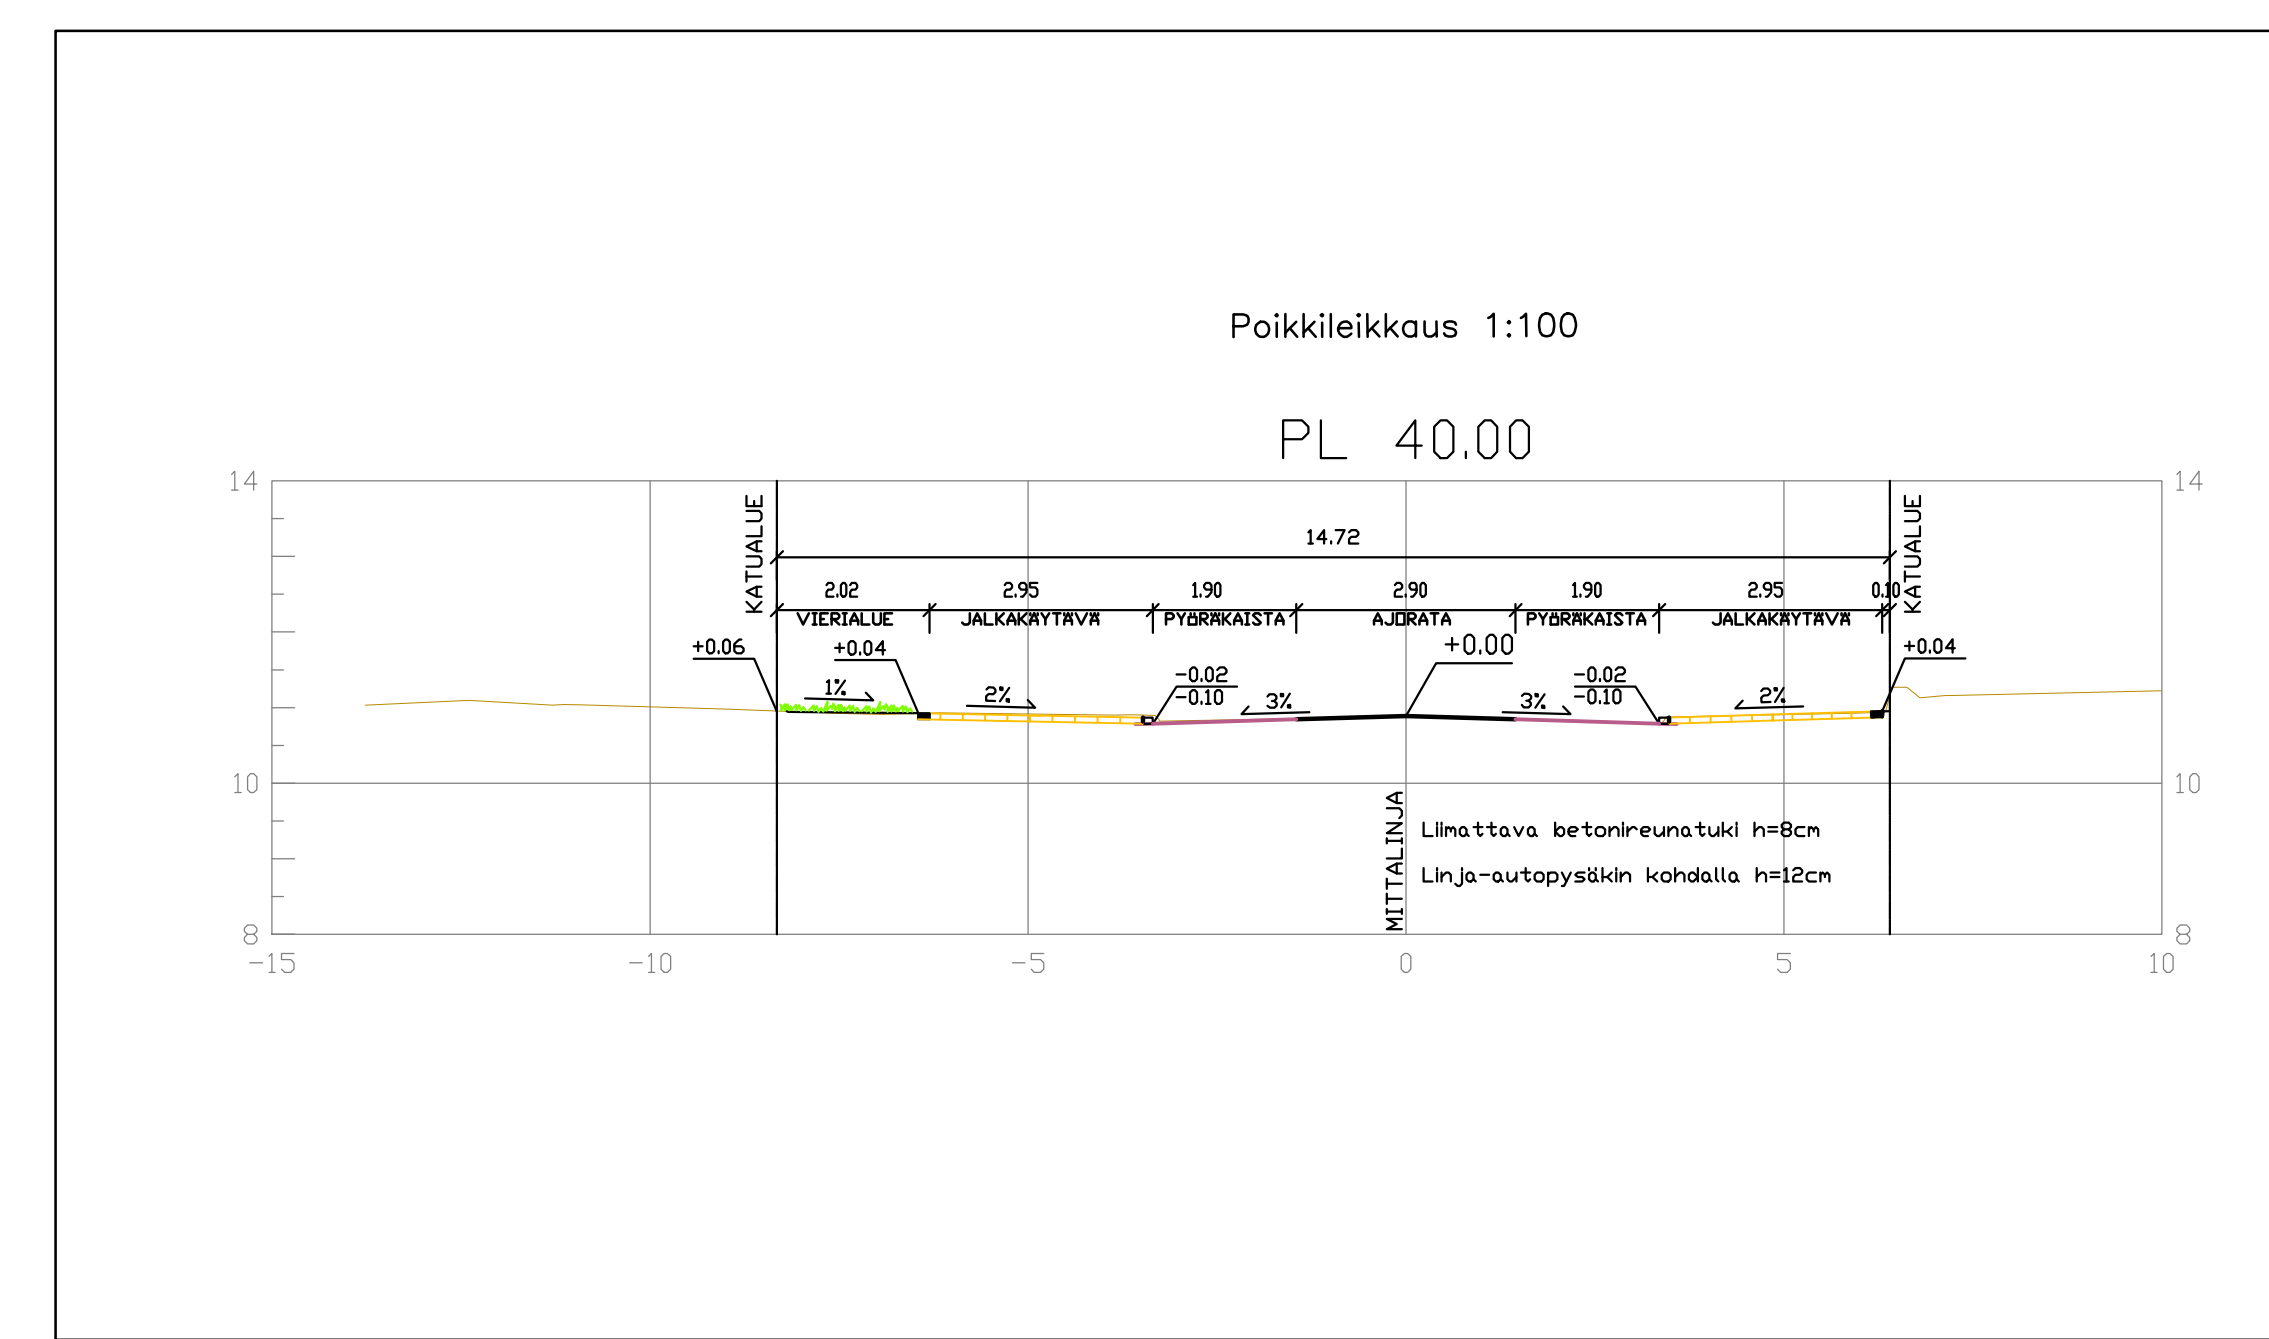

HYVÄKSYNYT:		VAIN POOLESTA:	
KALPUNKINUMMI ASEMAKAVA: 23.11.2002 (17/2001) DAARINUMMI: 11145-2022 LINDNESUUNNITELMA: L 7263 020 KATULUOKKA: 3			
KORVA PIRUSTUKSEN:			
KORVA OSITTAN PIRUSTUKSEEN:			
KORVATTU PIRUSTUKSELLA:			
KORVATTU OSITTAN PIRUSTUKSELLA:			
LUNA MAKSUT IN ERONNYS		PIRUSTUS	SIUNNITUS/PIRUSTUS
TURUN KAUPUNKI, KAUPUNKIYMPÄRISTÖ			
KAUPUNKIRAKENTAMINEN KAUPUNKIYMPÄRISTÖN TOTEUTUSSUUNNITTELU			
KOHDE INSPEKTORINKATU KUIKKULANKATU Inspetorinkadun päässä		SISÄLTÖ KATUSUUNNITELMA	
SUUNNITTELIJA Jenni Eskola	SUUNNITTELUKUSTAJA Pia Erme	PIRUSTUKSEN Jussi Eskola	MITTAKAAVA 1:500, 1:100
PIRUSTUS 20.3.2023	HYVÄKSYNYT Ari Linnaoski	PIRUSTUSNUMMI K 7263 021	MUUTOS