


Koordinaattijärjestelmät:
Taso X,Y: ETRS-GK23
(EUREF-FIN)
Korkeus Z: N2000

HYVÄKSYNYT: VIRAN PUOLESTA:
KAUPUNGINOSA: Luolavuori 032 ASEMAKAAVA: 853 30/1971, hyv. 7.11.1972 DIAARINUMERO: 3473-2021
KORVAA PIIRUSTUKSEN: KORVAA OSITTAIN PIIRUSTUKSEN: W 7065 021
KORVATTU PIIRUSTUKSELLA: KORVATTU OSITTAIN PIIRUSTUKSELLA:

Merkintöjen selitykset:

- kuntoportaat, uusi, kestopuu, harmaanruskea, kokonaispituus 48 m, leveys 2,05 m
- maisemanurmi, uusi
- kivituhka, harmaa, uusi tai uusittava
- nykyinen säilyvä puusto
- 49 nykyinen säilyvä korko
- nykyinen säilyvä heinikko
- Kuivatuspainanne, uusi
- Ulkoroska-astia, uusi

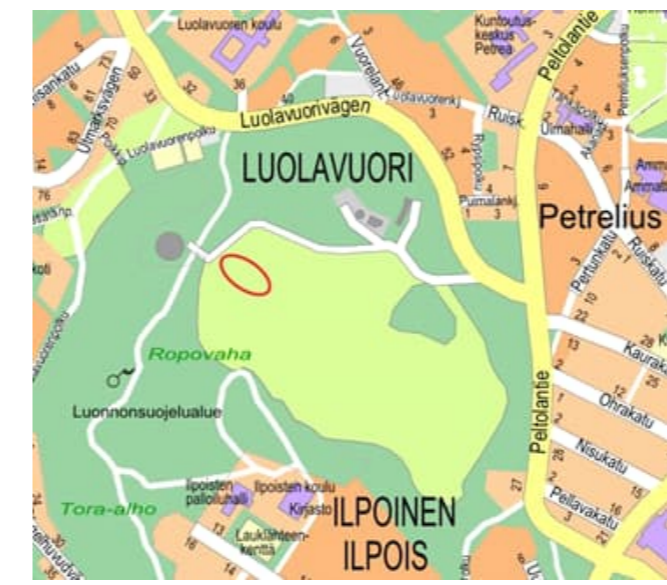

TUNN. MUUTOS TAI TÄYDENNYS	PÄIVÄYS	SUUNNIT./PIIRT.	TARK./HYV.
----------------------------	---------	-----------------	------------

TURUN KAUPUNKI, KAUPUNKIYMPÄRISTÖ			
KAUPUNKIRAKENTAMINEN		Puolalankatu 5 20100 Turku	
KAUPUNKIYMPÄRISTÖN TOTEUTUSSUUNNITTELU			
KOHDE LUOLAVUORENPUISTO KUNTOPORTAAT		SISÄLTÖ PUISTOSUUNNITELMA	
SUUNNITTELIJA MARKUS KUJALA	SUUNNITTELUAVUSTAJA	TARKASTANUT TIINA PUSKA	MITTAKAAVA 1:500
PÄIVÄYS 17.3.2023	HYVÄKSYJÄ KARI LINNAKOSKI	PIIRUSTUSNUMERO P 7065 022	MUUTOS