ASEMAPIIRUSTUS 1:500

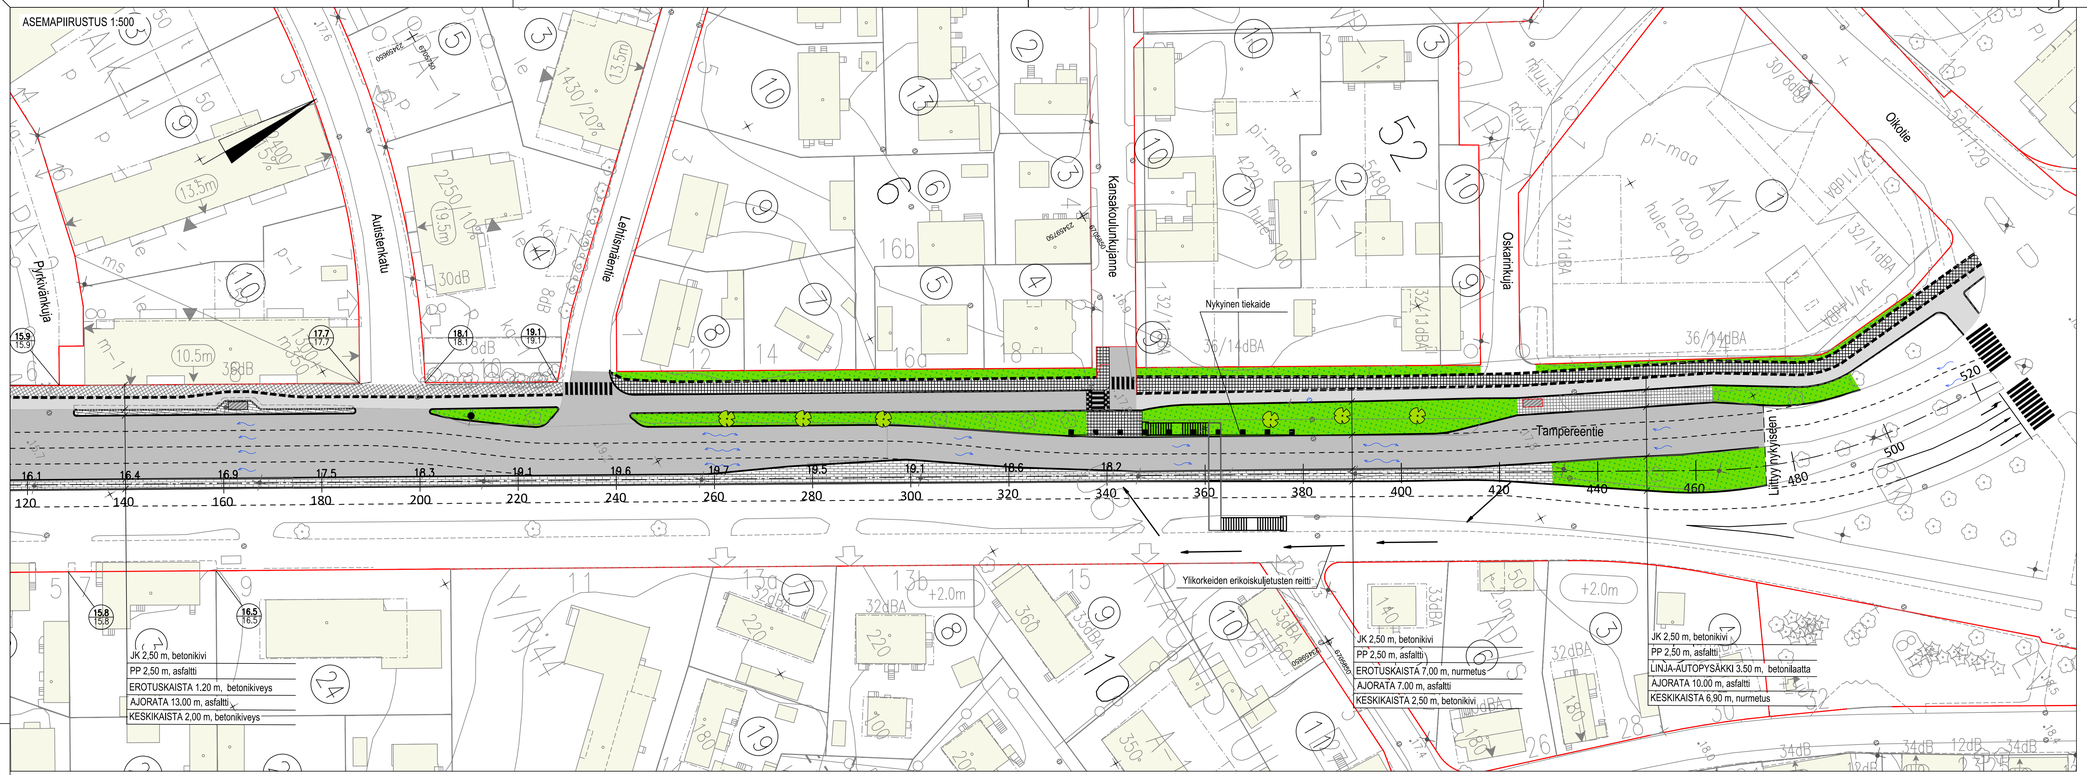

MERKKIEN SELITYS:

- 18.2 SUUNNITELTU KORKEUS AJORADALLA
- 16.5 / 16.5 SUUNNITELTU KORKEUS / MAANPINNAN KORKEUS
- ASFALTTI, AJORATA
- ASFALTTI, KEVYEN LIIKENTEEN VÄYLÄ
- BETONIKIVI
- BETONILAATTA
- VIHERALUE
- NUPUKIVIRAITA
- REUNATUKI 12 CM, BETONI
- MADALLETTU REUNATUKI 2 CM, SUOJATIE JK
- UPOTETTU REUNATUKI 0 CM
- ASFALTTIVIISTE, SUOJATIE PP
- SUUNNITELTU HULEVESIKAIVO
- NYKYINEN HULEVESIKAIVO
- VIRTAUSSUUNTA
- SUUNNITELTU PUU
- NYKYINEN VALAISINPYLVÄS
- 1 KORTTELINUMERO
- ② TONTTI REKISTERISSÄ
- KATOS
- YLIKORKEIDEN ERIKOISKULJETUSTEN REITTI
- NYKYINEN TIEKAIDE
- KATUALUEEN RAJA

TYYPPIPOIKKILEIKKAUS 1:100

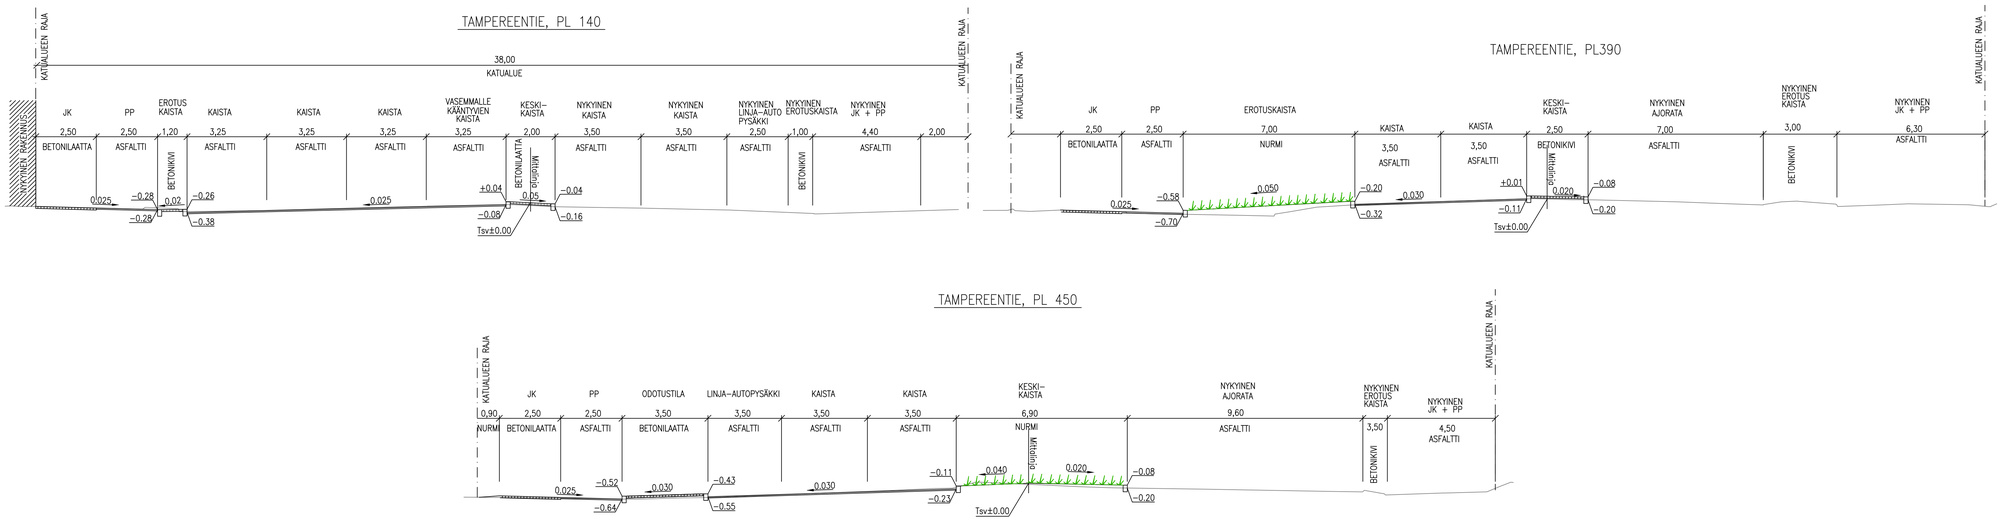

Koordinaattijärjestelmät:
Taso X,Y: ETRS-GK23
(EUREF-FIN)
Korkeus Z: N2000

HYVÄKSYNYT:
VIRAN PUOLESTA:

KAUPUNGINOSA: POHJOLA JA RAUNISTULA
ASEMAKAAVA: 7.7.1999 (53/1991)
DIARINUMERO: 1026-2015
LIIKENNESUUNNITELMA: L 5808 095
KATULUOKKA: 1

KORVAA PIIRUSTUKSEN: K 5808 121
KORVAA OSITTAIN PIIRUSTUKSEN:

KORVATTU PIIRUSTUKSELLA:
KORVATTU OSITTAIN PIIRUSTUKSELLA:

TUNN.	MUUTOS TAI TÄYDENNYS	PÄIVÄYS	SUUNNIT./PIIRT.	TARK.

TURUN KAUPUNKI, KAUPUNKIYMPÄRISTÖ
KAUPUNKIRAKENTAMINEN
KAUPUNKIYMPÄRISTÖN TOTEUTUSSUUNNITTELU
Puolalankatu 5
20100 Turku

KOHDE
TAMPEREENTIE
Väli Pyrkivänkuja- Oikotie

SISÄLTÖ
KATUSUUNNITELMA

SUUNNITTELIJA	SUUNNITTELIJAVASTAAVA	TARKASTANUT	MITTAKAAVA
Destia		Anu Kinnari	1:500, 1:100
PÄIVÄYS	HYVÄKSYJÄ		PIIRUSTUSNUMERO / MUUTOS
23.3.2023	Kari Linnakoski		K 5808 133

DESTIA A COLAS COMPANY

PÄIVÄYS	SUUNNITTELIJA	PROJEKTIPÄÄLLIKKÖ
23.3.2023	Eija Rantala	Eija Rantala